ΕΦΗΜΕΡΙΣ ΤΗΣ ΚΥΒΕΡΝΗΣΕΩΣ
ΤΟΥ ΒΑΣΙΛΕΙΟΥ ΤΗΣ ΕΛΛΑΔΟΣ

Ἐν Ἀθήναις τῇ 22 Δεκεμβρίου 1958	ΤΕΥΧΟΣ ΠΡΩΤΟΝ	Ἀριθμὸς φύλλου 223

ΠΕΡΙΕΧΟΜΕΝΑ

ΝΟΜΟΙ

Ν. 3917. Περὶ ἀναγκαστικῆς ἀπαλλοτριώσεως λόγῳ δημοσίας ὠφελείας χώρου πρὸς ἐπέκτασιν τῶν ἐγκαταστάσεων τῆς Παντείου Ἀνωτάτης Σχολῆς Πολιτικῶν Ἐπιστημῶν. 1

Ν. 3918. Περὶ τροποποιήσεως τῶν περὶ διαβαθμίσεως καὶ προαγωγῆς τοῦ προσωπικοῦ φυλάξεως τῶν Φυλακῶν διατάξεων. 2

ΔΙΑΤΑΓΜΑΤΑ

Περὶ ἀναβολῆς ἐκτελέσεως Διατάγματος. 3

Περὶ ἀποσπάσεως τῆς κοινότητος Ὑμηττοῦ ἐκ τοῦ Εἰρηνοδικείου Ἀθηνῶν καὶ ὑπαγωγῆς της εἰς τὸ Εἰρηνοδικεῖον Βύρωνος. 4

Περὶ ἀπαγορεύσεως τῆς λειτουργίας τοῦ ἐν Λουτρακίῳ λατομείου Ἀ)φῶν Φόρτη. 5

Περὶ τροποποιήσεως τοῦ ρυμοτομικοῦ σχεδίου Γαλατσίου (Ἀττικῆς). 6

Περὶ τροποποιήσεως τοῦ ρυμοτομικοῦ σχεδίου Πειραιῶς. 7

Περὶ τροποποιήσεως τοῦ ρυμοτομικοῦ σχεδίου Θεσσαλονίκης (Συν)ισμὸς Ξηρακρήνης). 8

Περὶ τροποποιήσεως τοῦ ρυμοτομικοῦ σχεδίου Κλοπανακίου (Μεσσηνίας). 9

Περὶ χορηγήσεως χρηματικῆς ἐνισχύσεως εἰς ἀπόρους ἀνέργους ναυτικοὺς τῶν ἑορτῶν Χριστουγέννων 1958.10

Περὶ τροποποιήσεως τοῦ ἀπὸ 28 Ἰουλίου 1955 Διατάγματος «περὶ παρατάσεως ἐπιδοτήσεως ἀνέργων ναυτικῶν καὶ τροποποιήσεως τῶν σχετικῶν διατάξεων. 11

ΑΠΟΦΑΣΕΙΣ

Περὶ καθορισμοῦ ἐπιτοκίων τῶν παρὰ Τραπέζαις καταθέσεων. 12

ΝΟΜΟΙ

(1)

ΝΟΜΟΣ ὑπ' ἀριθ. 3917.

Περὶ ἀναγκαστικῆς ἀπαλλοτριώσεως λόγῳ δημοσίας ὠφελείας χώρου πρὸς ἐπέκτασιν τῶν ἐγκαταστάσεων τῆς Παντείου Ἀνωτάτης Σχολῆς Πολιτικῶν Ἐπιστημῶν.

ΠΑΥΛΟΣ
ΒΑΣΙΛΕΥΣ ΤΩΝ ΕΛΛΗΝΩΝ

Ψηφισάμενοι ὁμοφώνως μετὰ τῆς Βουλῆς, ἀποφασίζομεν καὶ διατάσσομεν :

Ἄρθρον μόνον.

1. Πρὸς ἐπέκτασιν καὶ συμπλήρωσιν τῶν ἐγκαταστάσεων τῆς Παντείου Ἀνωτάτης Σχολῆς Πολιτικῶν Ἐπιστημῶν, ἐπιτρέπεται ἡ ἀναγκαστικὴ ἀπαλλοτρίωσις διὰ δημοσίαν ὠφέλειαν τῶν ἐντὸς τοῦ αὐτοῦ Οἰκοδομικοῦ τετραγώνου τῆς Σχολῆς ταύτης κειμένων οἰκοπέδων μετὰ τῶν ἐν αὐτοῖς κτισμάτων τῶν περικλειομένων ἐντὸς τῶν ὁδῶν Κόχραν, Ἐδδεν, Λεωφόρου Λαγουμιτζῆ καὶ Λεωφόρου Συγγροῦ.

2. Ἡ ἀπαλλοτρίωσις διενεργεῖται κατὰ τὰς ἰσχυούσας γενικὰς περὶ ἀναγκαστικῆς ἀπαλλοτριώσεως διατάξεις τῇ αἰτήσει καὶ δαπάναις τῆς Σχολῆς, τμηματικῶς ἢ ἐξ ὁλοκλήρου, ἀναλόγως τῶν ἀναγκῶν καὶ τῶν πόρων τοῦ Ἱδρύματος ἐντὸς τριετίας, ἡ δὲ ἀπαλλοτριωτικὴ διαδικασία δέον νὰ ἀρχίσῃ ἐντὸς ἔτους ἀπὸ τῆς ἰσχύος τοῦ παρόντος.

3. Ἡ ἰσχὺς τοῦ παρόντος ἄρχεται ἀπὸ τῆς δημοσιεύσεώς του εἰς τὴν Ἐφημερίδα τῆς Κυβερνήσεως.

Ὁ παρὼν Νόμος ψηφισθεὶς ὑπὸ τῆς Βουλῆς καὶ παρ' Ἡμῶν σήμερον κυρωθείς, δημοσιευθήτω διὰ τῆς Ἐφημερίδος τῆς Κυβερνήσεως καὶ ἐκτελεσθήτω ὡς νόμος τοῦ Κράτους.

Ἐν Ἀθήναις τῇ 15 Δεκεμβρίου 1958

ΠΑΥΛΟΣ

Β.

Ο ΕΠΙ ΤΗΣ ΕΘΝ. ΠΑΙΔΕΙΑΣ & ΘΡΗΣΚ)ΤΩΝ ΥΠΟΥΡΓΟΣ
Γ. ΒΟΓΙΑΤΖΗΣ

Ἐθεωρήθη καὶ ἐτέθη ἡ μεγάλη τοῦ Κράτους σφραγίς.

Ἐν Ἀθήναις τῇ 19 Δεκεμβρίου 1958

Ο ΕΠΙ ΤΗΣ ΔΙΚΑΙΟΣΥΝΗΣ ΥΠΟΥΡΓΟΣ
ΚΩΝ. ΚΑΛΛΙΑΣ

(2)

ΝΟΜΟΣ ὑπ' ἀριθ. 3918.

Περὶ τροποποιήσεως τῶν περὶ διαβαθμίσεως καὶ προαγωγῆς τοῦ προσωπικοῦ φυλάξεως τῶν φυλακῶν διατάξεων.

ΠΑΥΛΟΣ
ΒΑΣΙΛΕΥΣ ΤΩΝ ΕΛΛΗΝΩΝ

Ψηφισάμενοι ὁμοφώνως μετὰ τῆς Βουλῆς, ἀποφασίζομεν καὶ διατάσσομεν :

Ἄρθρον 1.

Ἡ διὰ τοῦ ἀπὸ 29 Δεκεμβρίου 1953 Β. Διατάγματος «περὶ ἐφαρμογῆς τοῦ ἄρθρου 1 τοῦ Ν. Δ. 2500)53 ἐπὶ τοῦ προσωπικοῦ τῶν Ὑπηρεσιῶν τοῦ Ὑπουργείου Δικαιοσύνης», καθορισθεῖσα διαθάθμισις τοῦ προσωπικοῦ φυλάξεως τῶν φυλακῶν τροποποιεῖται ὡς ἑξῆς:

«Ἀρχιφύλακες ἐπὶ βαθμῷ 7 ἢ 6.
Ὑπαρχιφύλακες ἐπὶ βαθμῷ 8.
Φύλακες ἐπὶ βαθμοῖς 11 ἢ 10 ἢ 9».

Ἄρθρον 2.

Εἰς τὸ ἄρθρον 98 τοῦ ἀπὸ 28 Σεπτεμβρίου 1935 Ν. Διατάγματος «περὶ ὀργανώσεως σωφρονιστικοῦ προσωπικοῦ καὶ διαχειρίσεως φυλακῶν» ὡς ἐτροποποιήθη διὰ τοῦ ἄρθρου 13 τοῦ Νόμου 2229)52 προστίθεται παράγραφος 3 ἔχουσα οὕτω:

«3. Πᾶσα μετάταξις φύλακος ἐκ τῆς Γ' Κατηγορίας εἰς τὴν Β' συνεπάγεται αὐτοδικαίως ἀνάλογον αὔξησιν τῶν θέσεων φυλάκων ἑκάστης τῶν Κατηγοριῶν τούτων, πᾶσα δὲ ἀποχώρησις φύλακος ἀνήκοντος εἰς τὴν Β' Κατηγορίαν συνεπάγεται αὐτοδικαίως μείωσιν τῶν θέσεων φυλάκων τῆς Κατηγορίας ταύτης καὶ ἀντίστοιχον αὔξησιν τῶν θέσεων Γ' Κατηγορίας».

Ἄρθρον 3.

Αἱ παράγραφοι 1 ἕως καὶ 5 τοῦ ἄρθρου 100 τοῦ αὐτοῦ ὡς ἄνω Ν. Διατάγματος τῆς 28 Σεπτεμβρίου 1935 ὡς ἀντικατεστάθη διὰ τοῦ ἄρθρου 14 τοῦ Νόμου 2229)52 καταργοῦνται, ἐφαρμοζομένων ὡς πρὸς τὴν προαγωγὴν τῶν περὶ ὧν τὸ ἄρθρον τοῦτο ὑπαλλήλων τῶν σχετικῶν διατάξεων τοῦ Ὑπαλληλικοῦ Κώδικος.

Ἄρθρον 4.

Οἱ ἤδη ὑπηρετοῦντες ἐπὶ 9ῳ βαθμῷ ὑπαρχιφύλακες καλύπτουν, μέχρι τῆς προαγωγῆς των, ἰσαρίθμους κενὰς θέσεις ὑπαρχιφυλάκων 8ου βαθμοῦ. Διὰ τὴν προαγωγὴν αὐτῶν ἔχει ἐφαρμογὴν τὸ ἄρθρον 3 τοῦ Ν. 2980)54.

Ὁ παρὼν Νόμος ψηφισθεὶς ὑπὸ τῆς Βουλῆς καὶ παρ' Ἡμῶν σήμερον κυρωθείς, δημοσιευθήτω διὰ τῆς Ἐφημερίδος τῆς Κυβερνήσεως καὶ ἐκτελεσθήτω ὡς νόμος τοῦ Κράτους.

Ἐν Ἀθήναις τῇ 15 Δεκεμβρίου 1958

ΠΑΥΛΟΣ

Β.

Ο ΕΠΙ ΤΗΣ ΔΙΚΑΙΟΣΥΝΗΣ ΥΠΟΥΡΓΟΣ

Κ. ΚΑΛΛΙΑΣ

Ἐθεωρήθη καὶ ἐτέθη ἡ μεγάλη τοῦ Κράτους σφραγίς.

Ἐν Ἀθήναις τῇ 20 Δεκεμβρίου 1958

Ο ΕΠΙ ΤΗΣ ΔΙΚΑΙΟΣΥΝΗΣ ΥΠΟΥΡΓΟΣ

ΚΩΝ. ΚΑΛΛΙΑΣ

ΔΙΑΤΑΓΜΑΤΑ

(3)

Περὶ ἀναβολῆς ἐκτελέσεως Διατάγματος

ΠΑΥΛΟΣ

ΒΑΣΙΛΕΥΣ ΤΩΝ ΕΛΛΗΝΩΝ

Ἔχοντες ὑπ' ὄψει 1) τὰς διατάξεις τοῦ ἄρθρου 3 τοῦ ὑπ' ἀριθ. 296)1914 Νόμου «περὶ μεταβολῶν ἐν ταῖς περιφερείαις τῶν Δικαστηρίων τοῦ Κράτους» καὶ 2) τὰς διατάξεις τοῦ ἄρθρου 6 τοῦ ὑπ' ἀριθ. ΓΦΙΓΒ' τοῦ 1910 Νόμου «περὶ καταργήσεως εἰρηνοδικείων τινῶν» ὡς τοῦτο ἀντικατεστάθη ὑπὸ τοῦ ἄρθρου μόνου τοῦ ὑπ' ἀριθ. ΓΧΞΒ)1910 καὶ 3) τὴν ὑπ' ἀριθ. 564)1958 γνώμην τοῦ Συμβουλίου Ἐκρατείας.

Προτάσει τοῦ Ἡμετέρου ἐπὶ τῆς Δικαιοσύνης Ὑπουργοῦ ἀπεφασίσαμεν καὶ διατάσσομεν:

Ἀναβάλλομεν τὴν ἐκτέλεσιν τοῦ ἀπὸ 27.9.1956 Β. Δ)τος δημοσιευθέντος εἰς τὸ ὑπ' ἀριθ. 31 τῆς 28.2.58 ΦΕΚ (τεῦχος Α') «περὶ ὁρισμοῦ μονίμων καὶ μεταβατικῶν ἑδρῶν τοῦ Εἰρηνοδικείου Ἐπιδαύρου μέχρι τῆς 15 Ἰανουαρίου 1959.

Εἰς τὸν αὐτὸν ἐπὶ τῆς Δικαιοσύνης Ὑπουργὸν ἀνατίθεμεν τὴν δημοσίευσιν καὶ ἐκτέλεσιν τοῦ παρόντος Διατάγματος.

Ἐν Ἀθήναις τῇ 30 Νοεμβρίου 1958

ΠΑΥΛΟΣ

Β.

Ο ΕΠΙ ΤΗΣ ΔΙΚΑΙΟΣΥΝΗΣ ΥΠΟΥΡΓΟΣ

Κ. ΚΑΛΛΙΑΣ

(4)

Περὶ ἀποσπάσεως τῆς Κοινότητος Ὑμηττοῦ ἐκ τοῦ Εἰρηνοδικείου Ἀθηνῶν καὶ ὑπαγωγῆς της εἰς τὸ Εἰρηνοδικεῖον Βύρωνος.

ΠΑΥΛΟΣ

ΒΑΣΙΛΕΥΣ ΤΩΝ ΕΛΛΗΝΩΝ

Ἔχοντες ὑπ' ὄψει τὰς διατάξεις τοῦ ἄρθρου 3 τοῦ ὑπ' ἀριθ. 296)1914 Νόμου, τὴν ὑπ' ἀριθ. 18)1958 γνωμοδότησιν τοῦ Δικαστηρίου τῶν ἐν Ἀθήναις Πρωτοδικῶν ἐν ὁλομελείᾳ καὶ τὴν ὑπ' ἀριθ. 557)1958 γνώμην τοῦ Συμβουλίου Ἐπικρατείας.

Προτάσει τοῦ Ἡμετέρου ἐπὶ τῆς Δικαιοσύνης Ὑπουργοῦ ἀπεφασίσαμεν καὶ διατάσσομεν.

Ἀποσπῶμεν τὴν Κοινότητα Ὑμηττοῦ ἐκ τῆς δικαιοδοσίας τοῦ Εἰρηνοδικείου Ἀθηνῶν καὶ ὑπάγομεν ταύτην εἰς τὴν δικαιοδοσίαν τοῦ Εἰρηνοδικείου Βύρωνος, μὴ ἀπαιτουμένης τῆς τηρήσεως τῶν διατυπώσεων τοῦ ἄρθρου 7 τοῦ Κ. Διατάγματος τῆς 19.7.1941 διὰ τὴν λειτουργίαν τοῦ Ὑποθηκοφυλακείου Βύρωνος συμφώνως τῷ ἄρθρῳ 23 τοῦ Νόμου 3680)57.

Εἰς τὸν αὐτὸν ἐπὶ τῆς Δικαιοσύνης Ὑπουργὸν ἀνατίθεμεν τὴν δημοσίευσιν καὶ ἐκτέλεσιν τοῦ παρόντος διατάγματος, οὗτινος ἡ ἔναρξις τῆς ἰσχύος ἄρχεται ἀπὸ 15 Δεκεμβρίου 1958.

Ἐν Ἀθήναις τῇ 30 Νοεμβρίου 1958

ΠΑΥΛΟΣ

Β.

Ο ΕΠΙ ΤΗΣ ΔΙΚΑΙΟΣΥΝΗΣ ΥΠΟΥΡΓΟΣ

Κ. ΚΑΛΛΙΑΣ

(5)

Περὶ ἀπαγορεύσεως τῆς λειτουργίας τοῦ ἐν Λουτρακίῳ Λατομείου Ἀ)φῶν Φόρτη.

ΠΑΥΛΟΣ

ΒΑΣΙΛΕΥΣ ΤΩΝ ΕΛΛΗΝΩΝ

Ἔχοντε ὑπ' ὄψιν:

α) Τὸ ὑπ' ἀριθ. 24003)31.7.58 ἔγγραφον τοῦ Ἑλληνικοῦ Ὀργανισμοῦ Τουρισμοῦ περὶ ἀπαγορεύσεως τῆς λειτουργίας τοῦ ἐν Λουτρακίῳ—Κορινθίας λατομείου τῶν Α)φῶν Φόρτη, πρὸς προστασίαν τῶν ἐκεῖσε ἰαματικῶν πηγῶν καὶ

β)Τὰς διατάξεις τοῦ Νόμου 4844 ἔτους 1930 «περὶ διατάξεων ἀφορωσῶν τὴν ἐκμετάλλευσιν τῶν ἰαματικῶν πηγῶν».

Προτάσει τῶν Ἡμετέρων ἐπὶ τῆς Προεδρίας τῆς Κυβερνήσεως καὶ Βιομηχανίας Ὑπουργῶν στηριζομένη εἰς γνώμην τῆς κατ' ἄρθρον 13 τοῦ ἀνωτέρου νόμου συσταθείσης Ἐπιτροπῆς, ἀπεφασίσαμεν καὶ διατάσσομεν:

Ἀπαγορεύομεν τὴν λειτουργίαν τοῦ ἐν Λουτρακίῳ Κορινθίας λατομείου τῶν Α)φῶν Φόρτη, πρὸς προστασίαν τῶν ἐκεῖσε ὑπαρχουσῶν ἰαματικῶν πηγῶν, ὡς εὑρισκομένου ἐντὸς τῆς προστατευτικῆς ζώνης αὐτῶν καὶ ἀπειλοῦντος τὴν ἐκροπὴν τῆς πορείας τοῦ ἰαματικοῦ ὕδατος καὶ ὁλικὴν ἢ μερικὴν στείρευσιν τῶν ὑφισταμένων σήμερον σημείων ἐκροῆς του.

Εἰς τὸν ἐπὶ τῆς Βιομηχανίας Ὑπουργὸν ἀνατίθεμεν τὴν δημοσίευσιν καὶ ἐκτέλεσιν τοῦ παρόντος.

Ἐν Ἀθήναις τῇ 30 Νοεμβρίου 1958

ΠΑΥΛΟΣ

Β.

ΟΙ ΥΠΟΥΡΓΟΙ

ΕΠΙ ΤΗΣ ΠΡΟΕΔΡΙΑΣ ΤΗΣ ΚΥΒΕΡΝΗΣΕΩΣ

Κ. ΤΣΑΤΣΟΣ

ΕΠΙ ΤΗΣ ΒΙΟΜΗΧΑΝΙΑΣ

Ν. ΜΑΡΤΗΣ

(6)

Περὶ τροποποιήσεως τοῦ ρυμοτομικοῦ σχεδίου Γαλατσίου ('Αττικῆς).

ΠΑΥΛΟΣ
ΒΑΣΙΛΕΥΣ ΤΩΝ ΕΛΛΗΝΩΝ

Ἔχοντες ὑπ' ὄψιν τὰς διατάξεις τοῦ ἀπὸ 17 Ἰουλίου 1923 Ν. Δ)τος «περὶ σχεδίων πόλεων κλπ.», ὡς μεταγενεστέρως ἐτροποποιήθησαν καὶ συνεπληρώθησαν καὶ εἰδικώτερον τῶν ἄρθρων 3 καὶ 70 αὐτοῦ, ὡς καὶ τὴν ὑπ' ἀριθ. Α. 28417)28.5.1958 ἀπόφασιν «περὶ ἐξουσιοδοτήσεως Ὑφυπουργοῦ Οἰκισμοῦ δι' ἄσκησιν ἁρμοδιοτήτων» (Φ.Ε.Κ. 165 Β') καὶ ἰδόντες τὴν ὑπ' ἀριθ. 782)1958 γνωμοδότησιν τοῦ Συμβουλίου Οἰκισμοῦ, ὡς καὶ τὴν ὑπ' ἀριθ. 120)1958 πρᾶξιν τοῦ Κοινοτικοῦ Συμβουλίου Γαλατσίου ('Αττικῆς), προτάσει τοῦ Ἡμετέρου ἐπὶ τοῦ Οἰκισμοῦ Ὑφυπουργοῦ, ἀπεφασίσαμεν καὶ διατάσσομεν:

Ἄρθρον μόνον.

Ἐγκρίνομεν, τὴν τροποποίησιν τοῦ ρυμοτομικοῦ σχεδίου Γαλατσίου ('Αττικῆς), εἰς τὰ ὑπ' ἀριθ. 2 καὶ 3 οἰκοδομικὰ τετράγωνα, ὡς ἐμφαίνεται εἰς τό, ὑπὸ τοῦ Προϊσταμένου τῆς Ὑπηρεσίας Οἰκισμοῦ τοῦ Ὑπουργείου Συγκοινωνιῶν καὶ Δημοσίων Ἔργων, τεθεωρημένον διὰ τῆς ὑπ' ἀριθ. Ε. 40836) 1958 πράξεως αὐτοῦ σχετικὸν διάγραμμα, ὑπὸ κλίμακα 1:1000.


Εἰς τὸν αὐτὸν ἐπὶ τοῦ Οἰκισμοῦ Ὑφυπουργόν, ἀνατίθεμεν τὴν δημοσίευσιν καὶ ἐκτέλεστν τοῦ παρόντος Δ)τος.

Ἐν Ἀθήναις τῇ 11 Νοεμβρίου 1958

ΠΑΥΛΟΣ
Β.

Ο ΕΠΙ ΤΟΥ ΟΙΚΙΣΜΟΥ ΥΦΥΠΟΥΡΓΟΣ
ΕΜΜ. ΚΕΦΑΛΟΓΙΑΝΝΗΣ

Γαλάτσι (Ἀττικῆς)
Κλίμαξ 1:1000

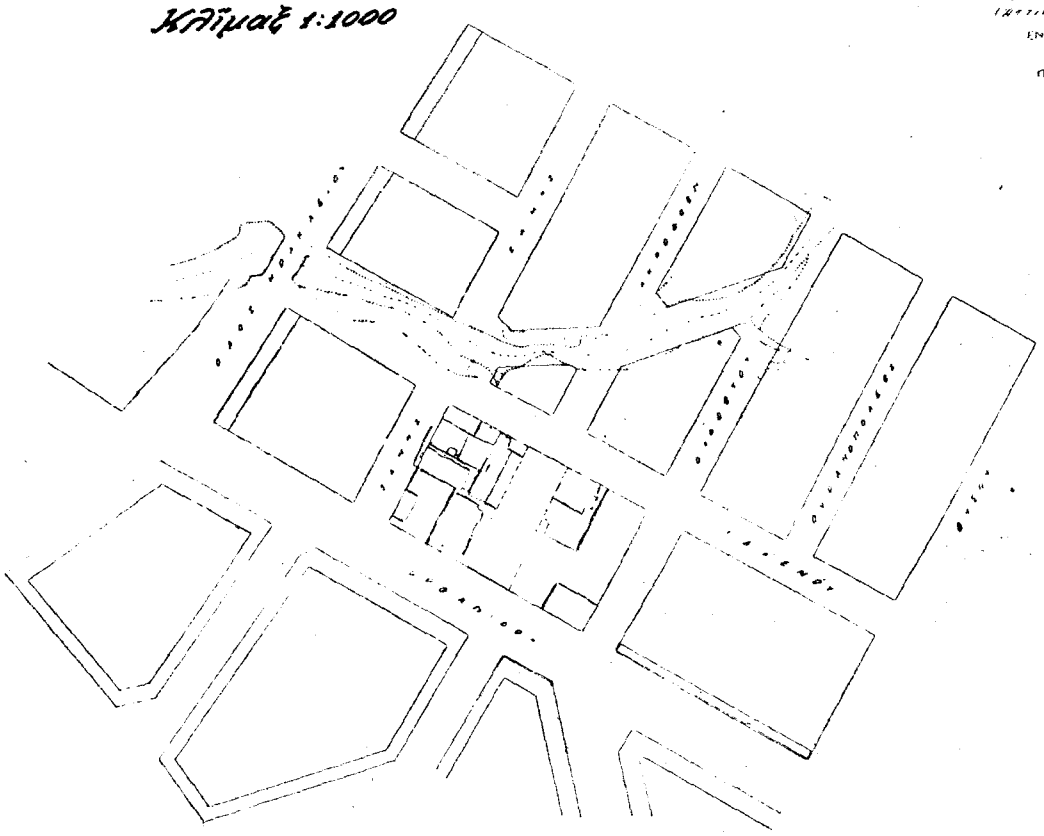

ΥΠΟΥΡΓΕΙΟΝ
ΣΥΓΚΟΙΝΩΝΙΩΝ ΚΑΙ ΔΗΜΟΣΙΩΝ ΕΡΓΩΝ

ΑΡΙΘ. ΠΡΑΞΕΩΣ Ε.40836/1958
ΕΓΚΡΙΝΕΙ ΤΟ Β Δ/ΜΑ «ΠΕΡΙ τροποποιήσεως
τοῦ ρυμοτομικοῦ σχεδίου ΓΑΛΑΤΣΙΟΥ
(Ἀττικῆς)
ΕΝ ΑΘΗΝΑΙΣ ΤΗ 25 Σεπτεμβρίου 1958
Ο
ΠΡΟΪΣΤΑΜΕΝΟΣ ΤΗΣ ΥΠΗΡΕΣΙΑΣ
ΟΙΚΙΣΜΟΥ

Γ. ΜΑΡΚΑΚΗΣ

(7)

Περὶ τροποποιήσεως τοῦ ρυμοτομικοῦ σχεδίου Πειραιῶς.

ΠΑΥΛΟΣ
ΒΑΣΙΛΕΥΣ ΤΩΝ ΕΛΛΗΝΩΝ

Ἔχοντες ὑπ' ὄψιν τὰς διατάξεις τοῦ ἀπὸ 17 Ἰουλίου 1923 Ν. Δ)τος «περὶ σχεδίων πόλεων κλπ.», ὡς μεταγενεστέρως ἐτροποποιήθησαν καὶ συνεπληρώθησαν καὶ εἰδικώτερον τῶν ἄρθρων 3 καὶ 70 αὐτοῦ, ὡς καὶ τὴν ὑπ' ἀριθ. Α.28417) 28.5.1958 ἀπόφασιν «περὶ ἐξουσιοδοτήσεως Ὑφυπουργοῦ Οἰκισμοῦ δι' ἄσκησιν ἁρμοδιοτήτων» (Φ.Ε.Κ. 165 Β') καὶ ἰδόντες τὴν ὑπ' ἀριθ. 744)1958 γνωμοδότησιν τοῦ Συμβουλίου Οἰκισμοῦ, ὡς καὶ τὴν ὑπ' ἀριθ. 323)1954 πρᾶξιν τοῦ Δημοτικοῦ Συμβουλίου Πειραιῶς, προτάσει τοῦ Ἡμετέρου ἐπὶ τοῦ Οἰκισμοῦ Ὑφυπουργοῦ, ἀπεφασίσαμεν καὶ διατάσσομεν:

Ἄρθρον Μόνον.

Ἐγκρίνομεν τὴν τροποποίησιν τοῦ ρυμοτομικοῦ σχεδίου Πειραιῶς, εἰς θέσιν «Βουνὸ Βώκου», ὡς ἐμφαίνεται εἰς τό, ὑπὸ τοῦ Προϊσταμένου τῆς Ὑπηρεσίας Οἰκισμοῦ τοῦ Ὑπουργείου Συγκοινωνιῶν καὶ Δημοσίων Ἔργων, τεθεωρημένον διὰ τῆς ὑπ' ἀριθ. Ε. 32732)1958 πράξεως αὐτοῦ σχετικὸν διάγραμμα.


Εἰς τὸν αὐτὸν ἐπὶ τοῦ Οἰκισμοῦ Ὑφυπουργόν, ἀνατίθεμεν τὴν δημοσίευσιν καὶ ἐκτέλεσιν τοῦ παρόντος Διατάγματος.

Ἐν Ἀθήναις τῇ 11 Νοεμβρίου 1958

ΠΑΥΛΟΣ
Β.

Ο ΕΠΙ ΤΟΥ ΟΙΚΙΣΜΟΥ ΥΦΥΠΟΥΡΓΟΣ
ΕΜΜ. ΚΕΦΑΛΟΓΙΑΝΝΗΣ

ΠΕΙΡΑΙΕΥΣ 1:500

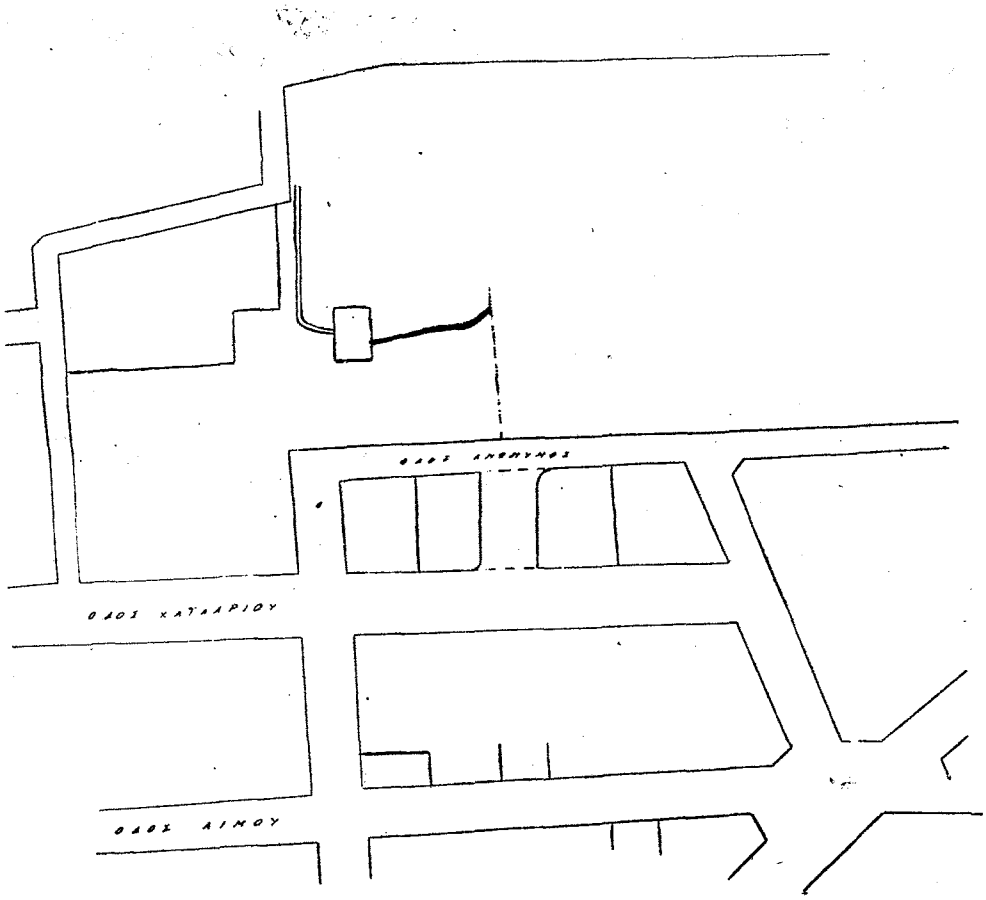

ΥΠΟΥΡΓΕΙΟΝ
ΣΥΓΚΟΙΝΩΝΙΩΝ ΚΑΙ ΔΗΜΟΣΙΩΝ ΕΡΓΩΝ

ΑΡΙΘ. ΠΡΑΞΕΩΣ Ε 32732/58
ΣΥΝΟΔΕΥΕΙ ΤΟ Β.Δ/ΜΑ «ΠΕΡΙ τροποποιήσεως του ρυμοτομικού σχεδίου ΠΕΙΡΑΙΩΣ κλ...

ΕΝ ΑΘΗΝΑΙΣ ΤΗ 25 Οκτωβρίου 1958
Ο
ΠΡΟΪΣΤΑΜΕΝΟΣ ΤΗΣ ΥΠΗΡΕΣΙΑΣ
ΟΙΚΙΣΜΟΥ

Γ. ΜΑΡΚΑΚΗΣ

(8)

Περὶ τροποποιήσεως τοῦ ρυμοτομικοῦ σχεδίου Θεσσαλονίκης (Συν)σμὸς Ξηροκρήνης).

ΠΑΥΛΟΣ
ΒΑΣΙΛΕΥΣ ΤΩΝ ΕΛΛΗΝΩΝ

Ἔχοντες ὑπ' ὄψιν τὰς διατάξεις τοῦ ἀπὸ 17 Ἰουλίου 1923 Ν. Δ)τος «περὶ σχεδίων πόλεων κλπ.», ὡς μεταγενεστέρως ἐτροποποιήθησαν καὶ συνεπληρώθησαν καὶ εἰδικώτερον τῶν ἄρθρων 3 καὶ 70 αὐτοῦ, ὡς καὶ τὴν ὑπ' ἀριθ. Α.28417) 28.5.58 ἀπόφασιν «περὶ ἐξουσιοδοτήσεως τοῦ Ὑφυπουργοῦ Οἰκισμοῦ δι' ἄσκησιν ἁρμοδιοτήτων» (Φ.Ε.Κ. 165 Β') καὶ ἰδόντες τὴν ὑπ' ἀριθ. 702)1958 γνωμοδότησιν τοῦ Συμβουλίου Οἰκισμοῦ, ὡς καὶ τὴν ὑπ' ἀριθ. 615)1957 πρᾶξιν τοῦ Δημοτικοῦ Συμβουλίου Θεσσαλονίκης, προτάσει τοῦ Ἡμετέρου ἐπὶ τοῦ Οἰκισμοῦ Ὑφυπουργοῦ, ἀπεφασίσαμεν καὶ διατάσσομεν:

Ἄρθρον Μόνον.


Ἐγκρίνομεν τὴν τροποποίησιν τοῦ ρυμοτομικοῦ σχεδίου Θεσσαλονίκης, παρὰ τὸν Συνοικισμὸν Ξηροκρήνης, ὡς ἐμφαίνεται εἰς τό, ὑπὸ τοῦ Προϊσταμένου τῆς Ὑπηρεσίας Οἰκισμοῦ τοῦ Ὑπουργείου Συγκοινωνιῶν καὶ Δημοσίων Ἔργων, τεθεωρημένον διὰ τῆς ὑπ' ἀριθ. Ε. 29440)1958 πράξεως αὐτοῦ σχετικὸν διάγραμμα.

Εἰς τὸν αὐτὸν ἐπὶ τοῦ Οἰκισμοῦ Ὑφυπουργόν, ἀνατίθεμεν τὴν δημοσίευσιν καὶ ἐκτέλεσιν τοῦ παρόντος Διατάγματος.

Ἐν Ἀθήναις τῇ 11 Νοεμβρίου 1958

ΠΑΥΛΟΣ
Β.

Ο ΕΠΙ ΤΟΥ ΟΙΚΙΣΜΟΥ ΥΦΥΠΟΥΡΓΟΣ
ΕΜΜ. ΚΕΦΑΛΟΓΙΑΝΝΗΣ

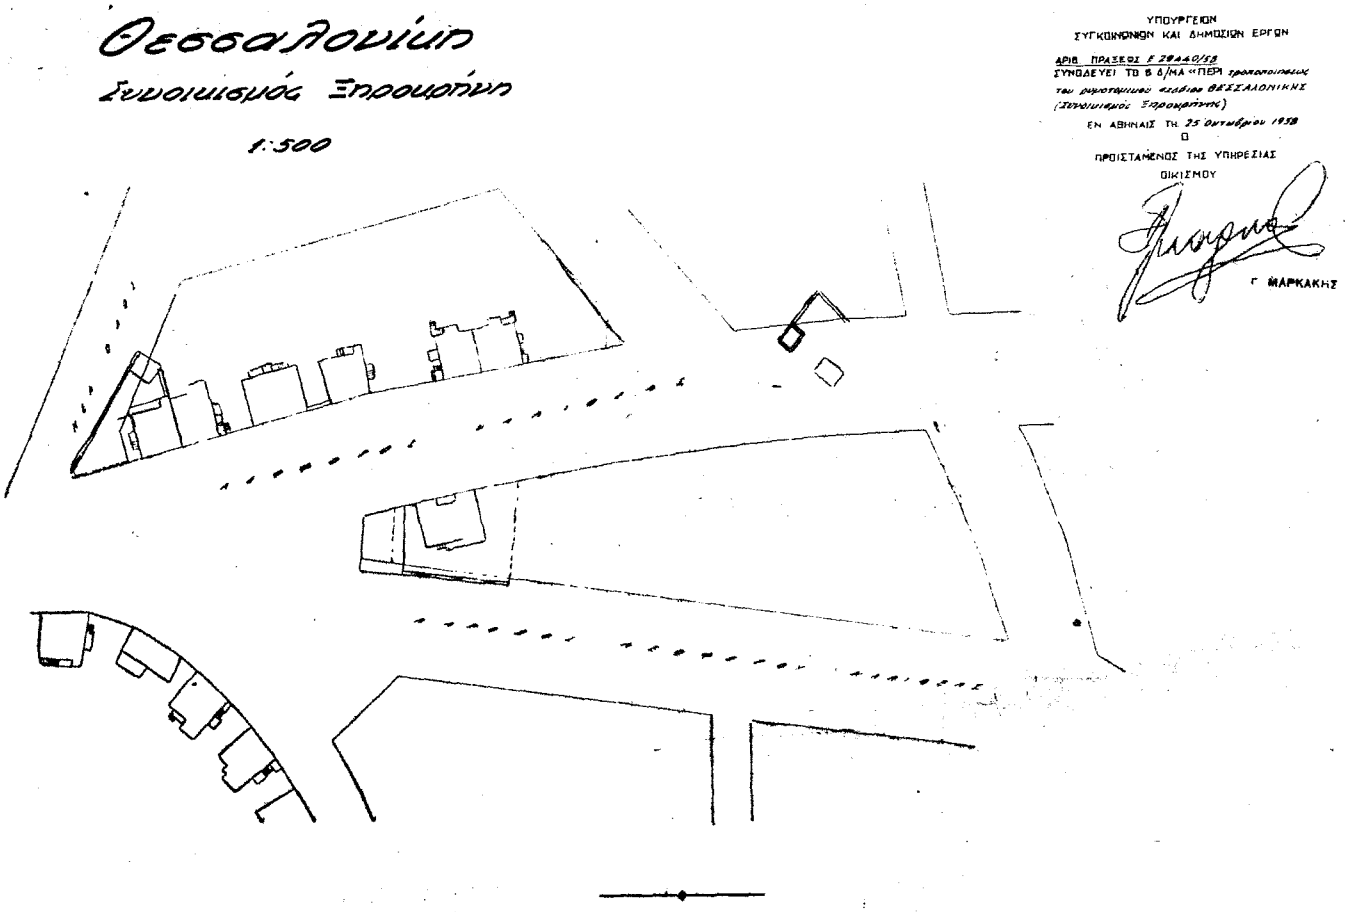

(9)

Περὶ τροποποιήσεως τοῦ ρυμοτομικοῦ σχεδίου Κοπανακίου (Μεσσηνίας).

ΠΑΥΛΟΣ
ΒΑΣΙΛΕΥΣ ΤΩΝ ΕΛΛΗΝΩΝ

Ἔχοντες ὑπ' ὄψιν τὰς διατάξεις τοῦ ἀπὸ 17 Ἰουλίου 1923 Ν. Δ)τος «περὶ σχεδίων πόλεων κλπ.», ὡς μεταγενεστέρως ἐτροποποιήθησαν καὶ συνεπληρώθησαν καὶ εἰδικώτερον τῶν ἄρθρων 3 καὶ 70 αὐτοῦ, ὡς καὶ τὴν ὑπ' ἀριθ. Α.28417) 28.5.1958 ἀπόφασιν «περὶ ἐξουσιοδοτήσεως Ὑφυπουργοῦ Οἰκισμοῦ δι' ἄσκησιν ἁρμοδιοτήτων» (Φ.Ε.Κ. 165 Β') καὶ ἰδόντες τὴν ὑπ' ἀριθ. 766)1958 γνωμοδότησιν τοῦ Συμβουλίου Οἰκισμοῦ. ὡς καὶ τὴν ὑπ' ἀριθ. 38)1956 πρᾶξιν τοῦ Κοινοτικοῦ Συμβουλίου Κοπανακίου (Μεσσηνίας) προτάσει τοῦ Ἡμετέρου ἐπὶ τοῦ Οἰκισμοῦ Ὑφυπουργοῦ, ἀπεφασίσαμεν καὶ διατάσσομεν:

Ἄρθρον Μόνον.

Ἐγκρίνομεν τὴν τροποποίησιν τοῦ ρυμοτομικοῦ σχεδίου Κοπανακίου (Μεσσηνίας) παρὰ τὸν ἱερὸν Ναὸν τοῦ Ἁγίου Ἰωάννου, ὡς ἐμφαίνεται εἰς τό, ὑπὸ τοῦ Προϊσταμένου τῆς Ὑπηρεσίας Οἰκισμοῦ τοῦ Ὑπουργείου Συγκοινωνιῶν καὶ Δημοσίων Ἔργων, τεθεωρημένον διὰ τῆς ὑπ' ἀριθ. Ε. 29316) 1958 πράξεως αὐτοῦ σχετικὸν διάγραμμα.

Εἰς τὸν αὐτὸν ἐπὶ τοῦ Οἰκισμοῦ Ὑφυπουργόν, ἀνατίθεμεν τὴν δημοσίευσιν καὶ ἐκτέλεσιν τοῦ παρόντος Διατάγματος.

Ἐν Ἀθήναις τῇ 11 Νοεμβρίου 1958

ΠΑΥΛΟΣ

Ζ.

Ο ΕΠΙ ΤΟΥ ΟΙΚΙΣΜΟΥ ΥΦΥΠΟΥΡΓΟΣ
ΕΜΜ. ΚΕΦΑΛΟΓΙΑΝΝΗΣ

ΥΠΟΥΡΓΕΙΟΝ
ΣΥΓΚΟΙΝΩΝΙΩΝ ΚΑΙ ΔΗΜΟΣΙΩΝ ΕΡΓΩΝ


ΑΡΙΘ. ΠΡΑΞΕΩΣ Ε 29316/58
ΣΥΝΟΔΕΥΕΙ ΤΟ Β Δ/ΜΑ «ΠΕΡΙ τροποποιήσεως τοῦ ρυμοτομικοῦ σχεδίου ΚΟΠΑΝΑΚΙΟΥ (Μεσσηνίας)»

ΕΝ ΑΘΗΝΑΙΣ ΤΗ 25 Οκτωβρίου 1958
» Ο
ΠΡΟΙΣΤΑΜΕΝΟΣ ΤΗΣ ΥΠΗΡΕΣΙΑΣ
ΟΙΚΙΣΜΟΥ

Γ. ΜΑΡΚΑΚΗΣ

Κοπανάκι (Μεσσηνίας)

1:1000

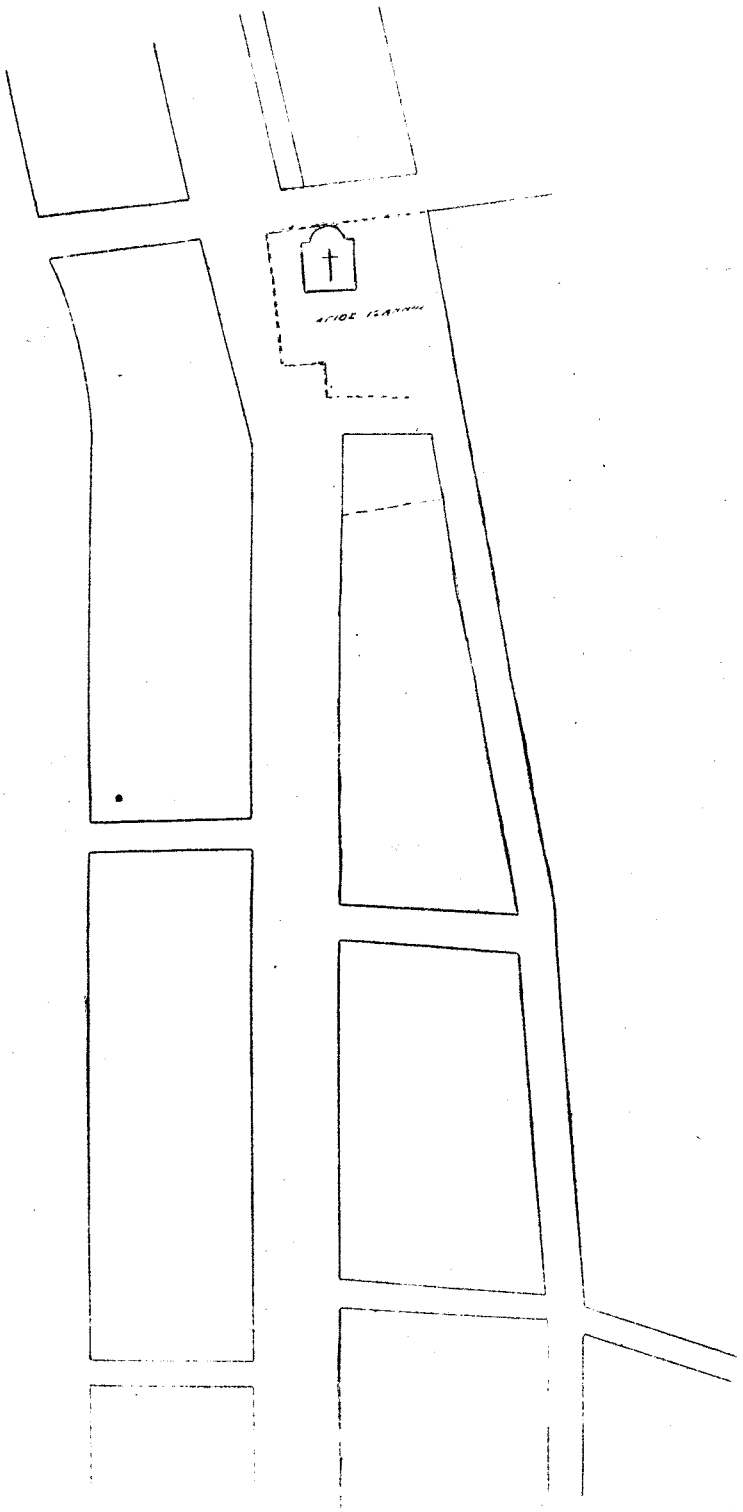

(10)

Περὶ χορηγήσεως χρηματικῆς ἐνισχύσεως εἰς ἀπόρους ἀνέργους ναυτικοὺς τῶν ἑορτῶν Χριστουγέννων 1958.

ΠΑΥΛΟΣ
ΒΑΣΙΛΕΥΣ ΤΩΝ ΕΛΛΗΝΩΝ

Ἔχοντες ὑπ' ὄψιν :

α) τὸ ἄρθρον 5 τοῦ Ν. 6002)1934 περὶ προστασίας τῶν ἀνέργων ἐργατῶν θαλάσσης καὶ τῶν οἰκογενειῶν αὐτῶν (Φ.Ε.Κ. 37 Α')

β) Τὸ ἄρθρον 1 τοῦ Α.Ν. 113)1936 περὶ συμπληρώσεως τοῦ Νόμου 6002 περὶ προστασίας τῶν ἀνέργων ἐργατῶν θαλάσσης καὶ τῶν οἰκογενειῶν αὐτῶν (Φ.Ε.Κ. 398 Α').

γ) Τὴν ὑπ' ἀριθ. 17)6.11.58 γνωμοδότησιν τοῦ Συμβουλίου Ἐμπορικοῦ Ναυτικοῦ.

δ) Τὴν ὑπ' ἀριθ. 579)1958 γνωμοδότησιν τοῦ Συμβουλίου Ἐπικρατείας προτάσει τοῦ ἐπὶ τῆς Ἐμπορικῆς Ναυτιλίας Ὑπουργοῦ, ἀπεφασίσαμεν καὶ διατάσσομεν.

Ἄρθρον 1

Παρέχεται ἔκτακτος λόγω τῶν ἑορτῶν τῶν Χριστουγέννων 1958 χρηματικὴ ἐνίσχυσις ὑπὸ μορφὴν βοηθήματος εἰς ἀνέργους ναυτικοὺς ἐκ τοῦ κεφαλαίου Ἀνεργείας καὶ Ἀσθενείας Ἐργατῶν Θαλάσσης ὡς ἀκολούθως :

α) Εἰς ναυτικοὺς ἐγγάμους	δρχ. 500
β) Εἰς ναυτικοὺς ἀγάμους	δρχ. 400

Προκειμένου περὶ ἀξιωματικῶν τὰ ἀνωτέρω ποσὰ αὐξάνονται κατὰ ἑκατὸν (100) δραχμάς.

Ἄρθρον 2.

1. Ἵνα ναυτικὸς τύχῃ τῆς κατὰ τὸ παρὸν Β. Διάταγμα χρηματικῆς ἐνισχύσεως δέον:

α) Νὰ εἶναι ἀπογεγραμμένος ναυτικὸς ἢ μαθητευόμενος ναυτικός. Νὰ εἶναι ἐγγεγραμμένος εἰς τοὺς καταλόγους ἀνεργίας Γ.Ε.Ν.Ε.

β) Νὰ κέκτηται ἐὰν μὲν τυγχάνει Ἀξιωματικὸς Ε. Ν. ὑπερπενταετῆ, ἐὰν δὲ ἀνήκει εἰς τὰ κατώτερα πληρώματα ὑπερτριετῆ θαλασσίαν ὑπηρεσίαν διανυθεῖσαν ἐπὶ ἑλληνικῶν ἐμπορικῶν πλοίων ὡς καὶ πλοιαρίων ἐφωδιασμένων διὰ ναυτολογίου, μετὰ τὴν ὡς ναυτικοῦ ἢ μαθητευομένου ναυτικοῦ ἀπογραφήν του, ἐξ ἧς ἐννεάμηνον τοὐλάχιστον ὑπηρεσίαν κατὰ τὴν τελευταίαν τριετίαν. Ὑπηρεσία διανυθεῖσα ἐπὶ πλοίων ὑπὸ ξένην σημαίαν λαμβάνεται ὑπ' ὄψιν συμφώνως πρὸς τὰς κειμένας σχετικὰς διατάξεις περὶ ἐπιδοτήσεως τοῦ ἀπὸ 28.7.55 Β. Δ)τος. Προκειμένου περὶ Δωδεκανησίων ναυτικῶν ἐκ τῆς πενταετοῦς ἢ τριετοῦς ὡς ἄνω συνολικῆς ὑπηρεσίας δύναται διετὴς κατ' ἀνώτατον ὅριον τοιαύτη νὰ ἔχῃ διανυθῇ πρὸ τῆς ἐνσωματώσεως τῆς Δωδεκανήσου ἐπὶ πλοίων ἢ πλοιαρίων ὑπὸ ξένην σημαίαν, ἀποδεικνυομένη κατὰ τὰς ἰσχυούσας σχετικὰς διατάξεις.

γ) Νὰ εὑρίσκεται ἐν ἀνεργίᾳ πρὸ τῆς 25ης Νοεμβρίου 1958 καὶ οὐχὶ πέραν τῶν 18 μηνῶν καὶ νὰ ἐξακολουθῇ νὰ εἶναι ἄνεργος μέχρι τῆς ἡμέρας τῆς καταβολῆς τῆς οἰκονομικῆς ἐνισχύσεως.

Ναυτολόγησις μέχρι δέκα ἡμερῶν ἀπὸ τῶν ὡς ἄνω σημειουμένων χρονικῶν ὁρίων δὲν διακόπτει τὸν χρόνον ἀνεργίας.

δ) Νὰ μὴ δικαιοῦται ἐπιδόματος λόγῳ ἀνεργίας ἢ νὰ ἐξήντλησε τὰ πρὸς ἐπιδότησίν του ἀπαιτούμενα προσόντα ἀπὸ 1ης Δεκεμβρίου 1958 κατὰ τὰς διατάξεις τοῦ ἀπὸ 27.5.53 Β. Διατάγματος (ΦΕΚ 161 Α') ὡς ἐτροποποιήθη καὶ συνεπληρώθη τοῦτο διὰ τῶν ἀπὸ 28.7.55 (ΦΕΚ 217 Α') καὶ 3.5.1958 (ΦΕΚ 72) καὶ 14.9.1958 (ΦΕΚ 144) Β. Διαταγμάτων.

Ἄρθρον 3.

1. Ἡ καταβολὴ τῆς ἐνισχύσεως ἐνεργεῖται εἰς τοὺς μέχρι καὶ τῆς 31.1.1959 αὐτοπροσώπως παρουσιαζομένους δικαιούχους ὑπὸ τοῦ ἐν Πειραιεῖ Οἴκου Ναύτου διὰ τοὺς διαμένοντας ἐν τῇ περιφερείᾳ τῆς τέως Διοικήσεως Πρωτευούσης καὶ ὑπὸ τῶν κατὰ τόπους Κεντρικῶν Λιμεναρχείων, Λιμεναρχείων καὶ Ὑπολιμεναρχείων διὰ τοὺς διαμένοντας ἐν τῇ περιφερείᾳ αὐτῶν.

2. Ἐπὶ τῇ παροχῇ τῆς χρηματικῆς ἐνισχύσεως καταχωρίζεται εἰδικὴ πρᾶξις ἐν τῷ ναυτικῷ φυλλαδίῳ τοῦ ἐνισχυομένου καὶ ὑπογράφεται ἀπόδειξις. Ἐὰν ὁ ἐνισχυόμενος δὲν γνωρίζει γράμματα ἡ καταβολὴ τῆς χρηματικῆς ἐνισχύσεως γίνεται παρουσίᾳ δύο μαρτύρων, οἵτινες ὑπογράφουν ἐν τῇ ἀποδείξει.

Εἰς τὸν Ἡμέτερον ἐπὶ τῆς Ἐμπορικῆς Ναυτιλίας Ὑπουργὸν ἀνατίθεμεν τὴν δημοσίευσιν καὶ ἐκτέλεσιν τοῦ παρόντος.

Ἐν Ἀθήναις τῇ 1 Δεκεμβρίου 1958

ΠΑΥΛΟΣ

Β.

Ο ΕΠΙ ΤΗΣ ΕΜΠΟΡΙΚΗΣ ΝΑΥΤΙΛΙΑΣ ΥΠΟΥΡΓΟΣ

Γ. ΑΝΔΡΙΑΝΟΠΟΥΛΟΣ

(11)

Περὶ τροποποιήσεως τοῦ ἀπὸ 28 Ἰουλίου 1955 Διατάγματος «περὶ παρατάσεως» ἐπιδοτήσεως ἀνέργων ναυτικῶν» καὶ τροποποιήσεως τῶν σχετικῶν διατάξεων.

ΠΑΥΛΟΣ
ΒΑΣΙΛΕΥΣ ΤΩΝ ΕΛΛΗΝΩΝ

Ἔχοντες ὑπ' ὄψιν:

α) Τὰς διατάξεις τῶν ἄρθρων 1 καὶ 2 τοῦ Α.Ν. 113) 1936 «περὶ συμπληρώσεως τοῦ Ν. 6002)34» περὶ προστασίας τῶν ἀνέργων ἐργατῶν θαλάσσης καὶ τῶν οἰκογενειῶν των (Φ.Ε.Κ. 398 Α').

β) Τὴν ὑπ' ἀριθ. 17)6.11.58 γνωμοδότησιν τοῦ Σ.Ε.Ν.

γ) Τὴν ὑπ' ἀριθ. 578)1958 γνωμοδότησιν τοῦ Συμβουλίου Ἐπικρατείας, προτάσει τοῦ Ἡμετέρου ἐπὶ τῆς Ἐμπορικῆς Ναυτιλίας Ὑπουργοῦ, ἀπεφασίσαμεν καὶ διατάσσομεν:

Ἄρθρον μόνον

Τὸ ἄρθρον 8 τοῦ ἀπὸ 28.7.1955 Β. Διατάγματος ἀντικαθίσταται ὡς κάτωθι:

1) Ἡ καταβολὴ ἐπ.δόματος ἀνεργίας εἰς τὸν δικαιοῦχον Ναυτικοῦ ἄρχεται ἀπὸ τοῦ τέλους τοῦ ἑπομένου μηνὸς καθ' ὃν οὗτος συνεπλήρωσε πράγματι τὰς πρὸς ἐπιδότησιν προϋποθέσεις καὶ καταβάλλεται ἐν συνεχείᾳ εἰς τὸ τέλος ἑκάστου μηνός.

2) Ναυτικὸς δικαιοῦται τοῦ ἡμίσεος τοῦ μηνιαίου ἐπιδόματος ἐφ' ὅσον ἀνέλαβεν ὑπηρεσίαν ἐπὶ πλοίου κατὰ τὸ δεύτερον δεκαπενθήμερον.

3) Ἐπὶ τῇ ἑκάστοτε καταβολῇ τοῦ ἐπιδόματος ἀνεργίας, καταχωρίζεται ὑπὸ τῆς οἰκείας Ἀρχῆς ἐν τῷ ναυτικῷ φυλλαδίῳ τοῦ ἐπιδοτουμένου ναυτικοῦ, εἰδικὴ πρᾶξις ἐμφαίνουσα τὸ ποσὸν τοῦ ἐπιδόματος καὶ τὸν μῆνα εἰς ὃν τοῦτο ἀντιστοιχεῖ».

Εἰς τὸν αὐτὸν ἐπὶ τῆς Ἐμπορικῆς Ναυτιλίας Ὑπουργὸν ἀνατίθεμεν τὴν δημοσίευσιν καὶ ἐκτέλεσιν τοῦ παρόντος Διατάγματος.

Ἐν Ἀθήναις τῇ 1η Δεκεμβρίου 1958

ΠΑΥΛΟΣ

Β.

Ο ΕΠΙ ΤΗΣ ΕΜΠΟΡΙΚΗΣ ΝΑΥΤΙΛΙΑΣ ΥΠΟΥΡΓΟΣ

Γ. ΑΝΔΡΙΑΝΟΠΟΥΛΟΣ

ΑΠΟΦΑΣΕΙΣ

(12)

Ἀπόσπασμα πρακτικῶν τῆς 1070ῆς Συνεδριάσεως τῆς Νομισματικῆς Ἐπιτροπῆς τῆς 12.12.58.

Περὶ καθορισμοῦ ἐπιτοκίων τῶν παρὰ Τραπέζαις καταθέσεων.

Η ΝΟΜΙΣΜΑΤΙΚΗ ΕΠΙΤΡΟΠΗ

Λαβοῦσα ὑπ' ὄψιν:

α) Τὰς διατάξεις τοῦ Ν. Δ. 588)7.4.48 «περὶ ἐλέγχου τῆς πίστεως» (ἄρθρον 2, παράγρ. 3).

β) Τὴν ἀπόφασιν αὐτῆς περὶ καθορισμοῦ ἐπιτοκίων καταθέσεων παρὰ Τραπέζαις (Συνεδρ. Ν. Ε. 844)5)26.6.54) ἡ ὁποία ἐκυρώθη διὰ τῆς ὑπ' ἀριθ. 1097)13.7.54 πράξεως τοῦ Ὑπουργικοῦ Συμβουλίου (Φ.Ε.Κ. Α' 166)30.7.54).

γ) Τὴν ἀπόφασιν αὐτῆς περὶ καθορισμοῦ τοῦ ἐπιτοκίου τῶν τραπεζικῶν πιστώσεων (Συνεδρ. Ν. Ε. 899)2)28.12.54), ἥτις ἐκυρώθη διὰ τῆς ὑπ' ἀριθ. 2159)28.12.54 πράξεως τοῦ Ὑπουργικοῦ Συμβουλίου (Φ.Ε.Κ. Α' 311)28.12.54).

δ) Τὰς ἀποφάσεις αὐτῆς περὶ καθορισμοῦ ἐπιτοκίων τῶν παρὰ Τραπέζαις καταθέσεων καὶ τῶν τραπεζικῶν πιστώσεων (Συνεδρ. Ν. Ε. 966)2.5.56, θέμα 7ον, 1010)2.6.57, θέμα 1ον καὶ 1027)29.11.57, θέμα 4ον), αἵτινες ἐκυρώθησαν διὰ τῶν ὑπ' ἀριθ. 915)31.5.56, 1392)25.7.57 καὶ 2205) 30.12.57 πράξεων τοῦ Ὑπουργικοῦ Συμβουλίου (Φ.Ε.Κ. Α' 145)26.6.56, 144)8.8.57 καὶ 263)30.12.57 καὶ τῶν νεωτέρων διευκρινιστικῶν ἀποφάσεών της (Συνεδρ. 1014)3) 19.7.57, 1049)5)11.7.58, 1051)4)25.7.58 καὶ 1055)15) 29.8.58).

ε) Τὴν γνώμην τῆς Γνωμοδοτικῆς Ἐπιτροπῆς τοῦ ἄρθρου 7 τοῦ Ν. Δ. 588)1948.

στ) Τὴν ἐπελθοῦσαν καὶ διαμορφουμένην ὀργανικὴν ἐξυγίανσιν εἰς τὰς συνθήκας τῆς ἑλληνικῆς οἰκονομίας καὶ εἰδικώτερον τῆς ἀγορᾶς χρήματος καὶ κεφαλαίου, ἀπεφάσισεν :

1. Τροποποιοῦσα τὴν κατὰ τὴν Συνεδρίασίν της ὑπ' ἀριθ. 1027 τῆς 29ης Νοεμβρίου 1957 (θέμα 4ον) ληφθεῖσαν ἀπόφασίν της περὶ καθορισμοῦ ἐπιτοκίων τῶν παρὰ Τραπέζαις καταθέσεων καὶ τῶν τραπεζικῶν πιστώσεων, καθορίζει τὰ κατωτέρω ἀνώτατα ὅρια ἐπιτοκίων καταθέσεων:

α) Καταθέσεις ὄψεως ἐν γένει.

Τὸ ἀνώτατον ὅριον ἐπιτρεπομένου ἐπιτοκίου διὰ τὰς καταθέσεις ὄψεως ἐν γένει καθορίζεται εἰς 4 ο)ο ἐτησίως, ἀσχέτως τῆς ἰδιότητος τοῦ καταθέτου.

β) Καταθέσεις Ταμιευτηρίου.

1. Διὰ τὸ μέχρι δραχ. 100.000 ποσὸν τῆς καταθέσεως ἐπιτρέπεται ἡ χορήγησις τόκου μέχρις 7 1)2 ο)ο ἐτησίως κατ' ἀνώτατον ὅριον, καὶ

2. διὰ τὸ μεταξὺ δραχ. 100.000 καὶ μέχρι δραχ. 200.000 ποσὸν τῆς καταθέσεως ἐπιτρέπεται ἡ χορήγησις τόκου μέχρι 5 1)2 ο)ο ἐτησίως κατ' ἀνώτατον ὅριον.

Καταθέσεις Ταμιευτηρίου γίνονται δεκταὶ μέχρι ποσοῦ δραχ. 200.000 κατὰ καταθέτην καὶ μόνον ὑπὲρ φυσικῶν προσώπων.

γ) Καταθέσεις ἐπὶ προθεσμίᾳ 6 μηνῶν καὶ ἄνω.

Ἐπιτρέπεται ἡ χορήγησις ἐπιτοκίου μέχρις 8 ο)ο ἐτησίως κατ' ἀνώτατον ὅριον ἐπὶ καταθέσεων προθεσμίας τουλάχιστον 6 μηνῶν.

Κατ' ἐξαίρεσιν, προκειμένου περὶ παρομοίων καταθέσεων ἐπὶ προθεσμίᾳ 6 μηνῶν καὶ ἄνω, τῶν Τραπεζῶν, τῶν Ἱδρυμάτων, τῶν Ὀργανισμῶν, τῶν Ἐπιχειρήσεων Κοινῆς Ὠφελείας, Δημοσίων ἢ Ἰδιωτικῶν συμπεριλαμβανομένων καὶ τῶν σιδηροδρομικῶν ἐπιχειρήσεων ὑπὸ μορφὴν ἀνωνύμου ἑταιρείας καθὼς καὶ τῶν ἑταιρειῶν πετρελαιοειδῶν, τὸ ἐπιτόκιον δὲν δύναται νὰ ὑπερβαίνῃ τὸ 5 ο)ο ἐτησίως.

δ) Καταθέσεις δεσμευμέναι.

Τὸ ἐπιτόκιον τῶν παρὰ Τραπέζαις δεσμευμένων δι' οἱονδήποτε λόγον καταθέσεων, ἀνεξαρτήτως ποσοῦ, ἐφ' ὅσον αὗται τυγχάνουσιν ἔντοκοι, δὲν δύναται νὰ ὑπερβαίνῃ τὸ ἑκάστοτε ἰσχῦον ἐπιτόκιον διὰ καταθέσεις ὄψεως. (Ἡ ὑπ' ἀριθ. 1049)11.7.58, θέμα 5ον, ἀπόφασις ἐξακολουθεῖ ἰσχύουσα).

Εἰς τὰς καταθέσεις ταύτας καὶ τὸ καθοριζόμενον ὡς ἄνω ἐπιτόκιον δι' αὐτὰς ὑπάγεται πᾶσα δι' οἱανδήποτε αἰτίαν δεσμευμένη κατάθεσις παρὰ Τραπέζῃ καὶ κατὰ συνέπειαν καὶ αἱ τοιαῦται αἱ προερχόμεναι ἐκ χορηγήσεων τῶν Τραπεζῶν πρὸς ἄντλησιν καλυμμάτων ἐγγυητικῶν ἐπιστολῶν ὡς καὶ αἱ τυχὸν ἐκ παρερμηνείας ὡς καταθέσεις Ταμιευτηρίου ἐμφανιζόμεναι τοιαῦται, ἐπ' ὀνόματι Ἑλλήνων μονίμως διαμενόντων ἐν τῷ ἐξωτερικῷ, αἵτινες κατὰ τὸν νόμον εἶναι δεσμευμέναι.

ΙΙ. Προθεσμιακαὶ καταθέσεις παρὰ Τραπέζαις τοῦ Ταχυδρομικοῦ Ταμιευτηρίου.

Τὸ Ταχυδρομικὸν Ταμιευτήριον δύναται νὰ ἐπανακαταθέτῃ παρὰ Τραπέζαις τὰς καταθέσεις τοῦ Ταμιευτηρίου, ἐπὶ ἐπιτοκίῳ πρὸς 8 1)2 ο)ο ἐτησίως κατ' ἀνώτατον ὅριον, ἐφόσον ἡ κατάθεσις ἐνεργεῖται μὲ προθεσμίαν τοὐλάχιστον 6 μηνῶν, τροποποιουμένης ὡς πρὸς τὸ σημεῖον τοῦτο τοῦ ἄρθρου 1 τῆς ἀποφάσεως τῆς Νομισματικῆς Ἐπιτροπῆς «περὶ καθορισμοῦ ἐπιτοκίου τῶν παρὰ Τραπέζαις καταθέσεων τῆς Ἀγροτικῆς Τραπέζης τῆς Ἑλλάδος καὶ τοῦ Ταχυδρομικοῦ Ταμιευτηρίου». (Ἀπόφ. Ν. Ε. Συνεδρ. 981)3)24.8.56).

ΙΙΙ. Ἔναρξις τῆς ἐφαρμογῆς τῆς παρούσης.

Ἡ ἐφαρμογὴ τῶν διατάξεων τῆς παρούσης ἀποφάσεως ἄρχεται ἀπὸ 1ης Ἰανουαρίου 1959 τόσον διὰ τὰς ὑφισταμένας ὅσον καὶ διὰ τὰς ἐνεργηθησομένας ἐφεξῆς νέας καταθέσεις.

IV. Μεταβατικαὶ διατάξεις.

Ἐξαιρετικῶς αἱ κατὰ τὴν 31ην Δεκεμβρίου 1958 ὑφισταμέναι καταθέσεις Ταμιευτηρίου θὰ ἐξακολουθήσουν νὰ ἀπολαμβάνουν τῶν νῦν ἰσχυόντων ἐπιτοκίων μέχρι τῆς 31ης Μαρτίου 1959, ὑπὸ τοὺς ὅρους καὶ προϋποθέσεις τοὺς προβλεπομένους ὑπὸ τῆς ἀποφάσεως τῆς Νομισματικῆς Ἐπιτροπῆς τῆς ληφθείσης κατὰ τὴν Συνεδρίασιν 1014)19.7.57 (θέμα 3ον).

Ἀπὸ δὲ τῆς 1ης Ἀπριλίου 1959 θὰ ὑπαχθῶσι καὶ αὗται εἰς τὰ ἄνω μειωμένα ἐπιτόκια.

Αἱ κατὰ τὴν 31ην Δεκεμβρίου 1958 ὑφισταμέναι παρὰ Τραπέζαις καταθέσεις ἐπὶ προθεσμίᾳ θέλουν διατηρήσει τὸ κατὰ τὴν κατάθεσίν των συνομολογηθὲν ἐπιτόκιον μέχρι τῆς λήξεως τῆς προθεσμίας των.

Ἡ παροῦσα ἀπόφασις δέον συμφώνως πρὸς τὴν παράγρ. 3 τοῦ ἄρθρου 2 τοῦ Ν. Δ. 588)1948 «περὶ ἐλέγχου τῆς πίστεως» νὰ τύχῃ τῆς ἐγκρίσεως τοῦ Ὑπουργικοῦ Συμβουλίου καὶ νὰ δημοσιευθῇ, συμφώνως πρὸς τὸ ἄρθρον 6 τοῦ αὐτοῦ Ν. Δ. εἰς τὴν Ἐφημερίδα τῆς Κυβερνήσεως.

Ἐν Ἀθήναις τῇ 15 Δεκεμβρίου 1958

Ὁ Προϊστάμενος
τῆς Γραμματείας τῆς Ν. Ε.
ΑΛ. ΡΗΜΑΚΗΣ

ΕΚ ΤΟΥ ΕΘΝΙΚΟΥ ΤΥΠΟΓΡΑΦΕΙΟΥ