

ΕΦΗΜΕΡΙΣ ΤΗΣ ΚΥΒΕΡΝΗΣΕΩΣ

ΤΟΥ ΒΑΣΙΛΕΙΟΥ ΤΗΣ ΕΛΛΑΔΟΣ

ΕΝ ΑΘΗΝΑΙΣ
ΤΗ 19 ΦΕΒΡΟΥΑΡΙΟΥ 1959

ΤΕΥΧΟΣ ΠΡΩΤΟΝ

ΑΡΙΘΜΟΣ ΦΥΛΛΟΥ
31

ΠΕΡΙΕΧΟΜΕΝΑ

ΝΟΜΟΙ

- N. 3933. Περί αναστολής διώξεως έγκληματιών πολέμου..... 1
- N. 3934. Περί κοπής μεταλλικών κερμάτων των δέκα δραχμών και κυρώσεως της από 15 Δεκεμβρίου 1958 συμβάσεως μεταξύ του Δημοσίου και της Τραπέζης της Ελλάδος..... 2

ΔΙΑΤΑΓΜΑΤΑ

- Περί καταργήσεως του υπό το όνομα «Δημοτική Έπιχείρησης ηλεκτροφωτισμού Ρεθύμνης» νομικού προσώπου... 3
- Περί συστάσεως εν τώ Δήμω Νιγρίτης—Σερρών ιδίου νομικού προσώπου υπό το όνομα «Δημοτική Φιλαρμονική Νιγρίτης»..... 4
- Περί οργανώσεως της Συμφωνικής Όρχηστρας του Ωδείου Θεσσαλονίκης και της διοργανώσεως των υπ' αυτής διδομένων συναυλιών..... 5
- Περί κατανομής κατά κατηγορίας και βαθμούς των ύφι-

- σταμένων οργανικών θέσεων της Διευθύνσεως Κρατικών Λαχείων..... 6
- Περί αναγκαστικής απαλλοτριώσεως κτημάτων προς κατασκευήν της Έπαρχιακής οδού Λαγκαδικίων—Σχολαρίου..... 7
- Περί αναγκαστικής απαλλοτριώσεως κτημάτων διά την κατασκευήν Άντλιοστασίου Μουρικίου Έθραγωγείου Έλλικης..... 8
- Περί τροποποιήσεως του ρυμοτομικού σχεδίου Άθηνών, εις τας οδούς Μητροπόλεως, Ντέκα, Πλούτωνος, Βραχείας, Κηρυκείου και Χριστοπούλου..... 9

ΠΡΑΞΕΙΣ ΥΠΟΥΡΓΙΚΟΥ ΣΥΜΒΟΥΛΙΟΥ

30. Περί εξουσιοδοτήσεως των Έπουργών Δικαιοσύνης και Οικονομικών διά τον καθορισμόν καταβλητέας αποζημιώσεως εις τους μάρτυρας κλπ. της Δίκης του Γερμανού υπηκόου MAX MERTEN..... 10
31. Περί εξουσιοδοτήσεως του Έμπουργου Έμπορίου διά την παροχήν εις Έπαρχιακάς Άλευροβιομηχανίας άτόκου πιστώσεως εις Κρατικόν σίτον άνευ τραπεζιτικής έγγυήσεως..... 11

ΝΟΜΟΙ

(1)

ΝΟΜΟΣ υπ' αριθ. 3933.

Περί αναστολής διώξεως έγκληματιών πολέμου.

ΠΑΥΛΟΣ
ΒΑΣΙΛΕΥΣ ΤΩΝ ΕΛΛΗΝΩΝ

Ψηφισάμενοι όμοφώνως μετά της Βουλής, αποφασίζομεν και διατάσσομεν :

Άρθρον μόνον

1. Άρξαμένης διώξεως Γερμανών υπηκόων, φερομένων ως έγκληματιών πολέμου, υπό των δικαστικών αρχών της Χώρας αυτών, αναστέλλεται ή διώξις εν Ελλάδι, αντίγραφα δέ των δικογραφιών παραδίδονται εις τας οικείας δικαστικές αρχάς διά την περαιτέρω υπ' αυτών διώξιν, εξαιρουμένων των περιπτώσεων, διά τας όποιας οι κατηγορούμενοι κρατούνται εν Ελλάδι και έχουσι κατ' αυτών έκδοσιν παρ' Ελληνικών δικαστικών συμβούλιων μέχρι της ισχύος του παρόντος παρακεμπτικά βουλεύματα, περί όν έχουσιν εφαρμογήν τά άρθρα 22 και 23 του νόμου 2058 του 1952.

2. Η ως άνω αναστολή επέρχεται αυτοδικαίως και χωρίς να απαιτήται απόφασις Δικαστηρίου τινός ή Συμβουλίου, εφ' ός ως δηλωθή εκ μέρους της Γερμανικής Κυβερνήσεως προς την Ελληνικήν ότι ήρχισεν ή διώξις υπό των οικείων δικαστικών αρχών.

3. Αι συναφείς προς τας διωκόμενας πράξεις πολιτικές απαιτήσεις διατηρούνται άκέραιαι, ως και το δικαίωμα των παθόντων να παραστήσιν ως πολιτικώς ενάγοντες.

Ο παρών Νόμος ψηφισθείς υπό της Βουλής και παρ' Ημών σήμερα κυρωθείς, δημοσιευθήτω διά της Εφημερίδος της Κυβερνήσεως και εκτελεσθήτω ως νόμος του Κράτους.

Εν Αθήναις τη 18 Φεβρουαρίου 1959

ΠΑΥΛΟΣ
Β.

Ο ΕΠΙ ΤΗΣ ΔΙΚΑΙΟΥΝΗΣ ΥΠΟΥΡΓΟΣ
Κ. ΚΑΛΑΙΑΣ

Έθεωρήθη και έτέθη ή μεγάλη του Κράτους σφραγίς.

Εν Αθήναις τη 19 Φεβρουαρίου 1959

Ο ΕΠΙ ΤΗΣ ΔΙΚΑΙΟΥΝΗΣ ΥΠΟΥΡΓΟΣ
ΚΩΝ. ΚΑΛΑΙΑΣ

(2)

ΝΟΜΟΣ υπ' αριθ. 3934.

Περί κοπής μεταλλικών κερμάτων των δέκα δραχμών και κυρώσεως της από 15 Δεκεμβρίου 1958 συμβάσεως μεταξύ του Δημοσίου και της Τραπέζης της Ελλάδος.

ΠΑΥΛΟΣ ΒΑΣΙΛΕΥΣ ΤΩΝ ΕΛΛΗΝΩΝ

Ψηφισάμενοι ομοφώνως μετά της Βουλής, αποφασίζομεν και διατάσσομεν :

Άρθρον 1.

Κυρούται και έχει νόμιμον ισχύν η από 15 Δεκεμβρίου 1958 σύμβασις μεταξύ του Ελληνικού Δημοσίου και της Τραπέζης της Ελλάδος, έχουσα ούτω :

ΣΥΜΒΑΣΙΣ

Μεταξύ του Ελληνικού Δημοσίου αφ' ενός, εκπροσωπούμενου υπό του επί των Οικονομικών Υπουργού κ. Κωνσταντίνου Παπακωνσταντίνου, και της Τραπέζης της Ελλάδος αφ' ετέρου, εκπροσωπούμενης υπό του Διοικητού αυτής κ. Ξενοφώντος Εύθυμ. Ζολώτα, συνωμολογήθησαν τα έπομένα :

Άρθρον 1.

1. Η Τράπεζα της Ελλάδος παραιτείται του εκ των άρθρων 3 και 56 εδαφ. 1 του Καταστατικού αυτής απορρέοντος δικαιώματος όπως εκδίδη τραπεζικά γραμμάτια ονομαστικής αξίας των δέκα δραχμών και αναγνωρίζει δικαίωμα εις το Δημόσιον, όπως εκδίδη μεταλλικά κέρματα ονομαστικής αξίας δραχμών δέκα.

2. Η ονομαστική αξία των υπό έκδοσιν μεταλλικών κερμάτων των δέκα δραχμών δεν δύναται να υπερβή τας είκοσι δραχμάς κατά κεφαλήν του πληθυσμού, ως προκύπτει ούτως εκ της απογραφής της Στατιστικής Υπηρεσίας του Κράτους.

3. Τα δεκάδραχμα μεταλλικά κέρματα είναι νόμιμον χρήμα δια ποσά μη υπερβαίνοντα τας πεντακοσίας δραχμάς.

4. Τα ως άνω αναφερόμενα όρια χρήσεως κερμάτων των δέκα δραχμών ως νομίμου χρήματος δεν ισχύουσι δια τα εξ αυτών προσαγόμενα εις τα Δημόσια Ταμεία και την Τράπεζαν της Ελλάδος και τα Υποκαταστήματα αυτής, ήτις υποχρεούται να δέχεται εις κατάθεσιν η τρεχούμενον λογαριασμόν ταύτα δι' οιονδήποτε ποσόν υπό τους περιορισμούς των άρθρων 8 και 10 του δια του Νόμου 3424 κυρωθέντος Ν. Δ. της 10 Νοεμβρίου 1927.

Άρθρον 2.

Τα περί των λόγων μεταλλικά κέρματα των δέκα δραχμών θα παραδοῦσι παρὰ του Δημοσίου εις την Τράπεζαν της Ελλάδος, ήτις θα φροντίση να τεῶσιν εις κυκλοφορίαν τὸ ταχύτερον καὶ ὅλην τὴν χώραν, ὡς ἀκριβῶς ἐγένετο καὶ διὰ τὰ κατὰ τὸ ἔτος 1954 τεθέντα εις κυκλοφορίαν καὶ ἡδη κυκλοφοροῦντα μεταλλικά κέρματα ονομαστικῆς αξίας πέντε δραχμῶν καὶ κάτω.

Άρθρον 3.

1. Τὰ ἡδη ἐν κυκλοφορίᾳ τραπεζικὰ γραμμάτια τῆς Τραπέζης τῆς Ελλάδος ονομαστικῆς αξίας δέκα δραχμῶν, θὰ ἐξακολουθήσωσι κυκλοφοροῦντα, μέχρις οὗτου, τιθεμένων εις κυκλοφορίαν τῶν μεταλλικῶν κερμάτων τοῦ Δημοσίου τῶν δέκα δραχμῶν, καταστῇ δυνατόν, χωρὶς νὰ δυσχερανθοῦν αἱ συναλλαγαί, νὰ ὁρισθῇ παρὰ τῆς Τραπέζης προθεσμία ἐντὸς τῆς ὁποίας θ' ἀρθοῦν τῆς κυκλοφορίας.

2. Τὰ τῆς ἄρσεως ἐκ τῆς κυκλοφορίας τῶν τραπεζικῶν γραμματίων ονομαστικῆς αξίας δραχμῶν δέκα ρυθμίζονται κατὰ τὸ ἄρθρον 68 τοῦ Καταστατικοῦ τῆς Τραπέζης τῆς Ελλάδος.

Άρθρον 4.

Υπολογιζομένου ὅτι διὰ νὰ τεῶσιν εις κυκλοφορίαν τὰ μεταλλικά κέρματα τῶν δραχμῶν δέκα μὲ ἀντίστοιχον ἄρσιν

ἐκ τῆς κυκλοφορίας κατὰ τ' ἀνωτέρω ἡδη κυκλοφοροῦντων τραπεζικῶν γραμματίων τῶν δέκα δραχμῶν θ' ἀπαιτηθῇ χρονικὸν διάστημα περίπου δύο ἐτῶν ἀπὸ σήμερον, ἡ Τράπεζα τῆς Ελλάδος ἀναλαμβάνει τὴν ὑποχρέωσιν νὰ μεταφέρῃ εἰς πίστωσιν τοῦ λογαριασμοῦ «Ελληνικὸν Δημόσιον Συγκέντρωσις Εἰσπράξεων καὶ Πληρωμῶν» ἐκ τοῦ προϊόντος τῆς κυκλοφορίας τῶν μεταλλικῶν κερμάτων τῶν δραχμῶν δέκα κατὰ μὲν τὸ ἔτος 1959 δραχμάς ὀγδοήκοντα ἑκατομύρια (80.000.000) κατὰ δὲ τὸ ἔτος 1960 τὸ ὑπόλοιπον τοῦ ἀνοιχθισμένου λογαριασμοῦ «Ε. Δ. Προῖον ἐκ κυκλοφορίας μεταλλικῶν κερμάτων δραχμῶν δέκα ἐκδόσεως 1959».

Άρθρον 5.

1. Ἡ παρούσα συντεταγὴ εἰς διπλοῦν καὶ ἔλαβεν ἕκαστος τῶν συμβαλλομένων ἀνὰ ἓν πρωτότυπον.

2. Ἡ ισχύς τῆς παρούσης ἄρχεται ἀπὸ τῆς ὑπογραφῆς τῆς, κυρωθήσεται δὲ διὰ Νόμου καὶ ἐγκριθῇσεται ὑπὸ τῆς Γενικῆς Συνελεύσεως τῶν Μετόχων τῆς Τραπέζης τῆς Ελλάδος.

Ἐν Ἀθήναις τῇ 15ῃ Δεκεμβρίου 1958

Διὰ τὸ Ελληνικὸν Δημόσιον Διὰ τὴν Τράπεζαν τῆς Ελλάδος
Ο Υπουργὸς τῶν Οἰκονομικῶν Ο Διοικητὴς
Κ. ΠΑΠΑΚΩΝΣΤΑΝΤΙΝΟΥ Ε. ΖΟΛΩΤΑΣ

Άρθρον 2.

Παρέχεται διὰ τοῦ παρόντος Νόμου ἡ ἐγκρισὶς ὅπως δι' ἀποφάσεως τῆς Γενικῆς Συνελεύσεως τῶν Μετόχων τῆς Τραπέζης τῆς Ελλάδος τροποποιηθῶσιν αἱ ἀκόλουθοι διατάξεις τοῦ Καταστατικοῦ αὐτῆς πρὸς προσαρμογὴν τούτου πρὸς τὰς διατάξεις τῆς κυρουμένης συμβάσεως ἀπὸ τῆς δημοσιεύσεως τοῦ παρόντος.

α'. Ἐν τῷ ἄρθρῳ 3 τοῦ καταστατικοῦ ἡ φράσις «οὐχὶ ἀνωτέρα τῶν πέντε δραχμῶν» ἀντικαθίσταται διὰ τῆς φράσεως «οὐχὶ ἀνωτέρα τῶν δέκα δραχμῶν».

β'. Ἐν ἄρθρῳ 56 τοῦ καταστατικοῦ τὸ ἐδάφιον 1 ἀντικαθίσταται διὰ τοῦ ἀκολουθοῦ. «1. Νὰ ἐκδίδῃ τραπεζικὰ γραμμάτια ονομαστικῆς αξίας δέκα δραχμῶν καὶ κάτω».

Άρθρον 3.

1. Ἡ ονομαστικὴ αξία τῶν μεταλλικῶν κερμάτων τῶν δέκα δραχμῶν δεν δύναται νὰ υπερβῇ τὰς δραχμάς είκοσι κατὰ κεφαλήν πληθυσμοῦ, τῶν δὲ λοιπῶν τὰς δραχμάς τριάκοντα.

2. Ἡ Τράπεζα τῆς Ελλάδος ὑποχρεοῦται νὰ μεταφέρῃ τὸ προῖον ἐκ τῆς μεθ' ἑκάστην ἀπογραφῆς τοῦ πληθυσμοῦ αὐξήσεως τῆς κυκλοφορίας τῶν μεταλλικῶν κερμάτων εἰς πίστωσιν τοῦ λ)σμοῦ «Ελληνικὸν Δημόσιον συγκέντρωσις εἰσπράξεων καὶ πληρωμῶν» ἐντὸς τοῦ ἔτους τῆς ἐνεργείας τῆς ἀπογραφῆς.

Άρθρον 4.

Διὰ Διαταγμάτων ἐκδιδομένων προτάσει τοῦ Υπουργοῦ τῶν Οἰκονομικῶν ὁρίζονται τὰ τῆς ἐκδόσεως, συνθέσεως, θάρους, διαστάσεων, ἀνοχῆς, τύπου κλπ. καὶ τὰ ἀφορῶντα τὸν ἔλεγχον, τὴν διαχείρισιν καὶ τὴν ἀνταλλαγὴν τῶν μεταλλικῶν κερμάτων.

Δι' ἀποφάσεων τοῦ Υπουργοῦ τῶν Οἰκονομικῶν ἐγκρίνεται πᾶσα σχετικὴ δαπάνη διὰ τὴν ἐκδοσιν καὶ κυκλοφορίαν τῶν μεταλλικῶν κερμάτων τῶν δέκα δραχμῶν, ἀναγγραφομένων τῶν σχετικῶν πιστώσεων εἰς θάρος τοῦ προϋπολογισμοῦ τῶν ἐξόδων τοῦ Υπουργείου τῶν Οἰκονομικῶν.

Άρθρον 5.

1. Πᾶσα διάταξις ἀντιτιθεμένη εἰς τὸ παρὸν καταργεῖται.

2. Διὰ Β. Δ. ἐκδιδομένων προτάσει τοῦ Υπουργοῦ τῶν Οἰκονομικῶν ρυθμίζεται πᾶσα λεπτομέρεια ἀφορῶσα τὴν ἐκτέλεσιν τοῦ παρόντος.

3. Ἡ ισχύς τοῦ παρόντος ἄρχεται ἀπὸ τῆς δημοσιεύσεώς του εἰς τὴν Ἐφημερίδα τῆς Κυβερνήσεως.

Ὁ παρὼν Νόμος ψηφισθεὶς ὑπὸ τῆς Βουλῆς καὶ παρ' Ἡμῶν σήμερον κυρωθεὶς, δημοσιευθήτω διὰ τῆς Ἐφημερίδος τῆς Κυβερνήσεως καὶ ἐκτελεσθήτω ὡς νόμος τοῦ Κράτους.

Ἐν Ἀθήναις τῇ 18 Φεβρουαρίου 1959

**ΠΑΥΛΟΣ
Β.**

Ο ΕΠΙ ΤΩΝ ΟΙΚΟΝΟΜΙΚΩΝ ΥΠΟΥΡΓΟΣ
Κ. ΠΑΠΑΚΩΝΣΤΑΝΤΙΝΟΥ

Ἐθεωρήθη καὶ ἐτέθη ἡ μεγάλη τοῦ Κράτους σφραγίς.

Ἐν Ἀθήναις τῇ 19 Φεβρουαρίου 1959

Ο ΕΠΙ ΤΗΣ ΔΙΚΑΙΟΣΥΝΗΣ ΥΠΟΥΡΓΟΣ
ΚΩΝ. ΚΑΛΛΙΑΣ

ΔΙΑΤΑΓΜΑΤΑ

(3)

Περὶ καταργήσεως τοῦ ὑπὸ τὸ ὄνομα «Δημοτικὴ Ἐπιχειρήσις Ἡλεκτροφωτισμοῦ Ρεθύμνης» νομικοῦ προσώπου.

**ΠΑΥΛΟΣ
ΒΑΣΙΛΕΥΣ ΤΩΝ ΕΛΛΗΝΩΝ**

Ἐχοντες ὑπ' ὄψιν:

α) Τὰς διατάξεις τῆς παραγρ. 3 τοῦ ἄρθρου 12 τοῦ Νόμου 2234)1952 «περὶ Δημοτικῆς Ἐπιχειρήσεως Φωταερίου Ἀθηνῶν».

β) Τὸ ἀπὸ 31 Ὀκτωβρίου 1953 Β. Διάταγμα «περὶ ἐπεκτάσεως τῶν διατάξεων τοῦ Νόμου 2234)1952 εἰς τὴν Δημοτικὴν Ἐπιχειρήσιν Ἡλεκτροφωτισμοῦ Ρεθύμνης» (ΦΕΚ 333)Α)1953).

γ) Τὴν ὑπ' ἀριθ. 237, τῆς 29ης Σεπτεμβρίου 1958, ἀπόφασιν τοῦ Δημοτικοῦ Συμβουλίου Ρεθύμνης «περὶ καταργήσεως τοῦ παρὰ τῷ Δήμῳ τούτῳ νομικοῦ προσώπου ὑπὸ τὸ ὄνομα «Δημοτικὴ Ἐπιχειρήσις Ἡλεκτροφωτισμοῦ Ρεθύμνης» μετὰ τὴν ὑπ' ἀριθ. 643, τῆς 17ης Δεκεμβρίου 1958 γνωμοδότησιν τοῦ Συμβουλίου τῆς Ἐπικρατείας, προτάσει τῶν Ἡμετέρων ἐπὶ τῶν Ἐσωτερικῶν καὶ τῆς Βιομηχανίας Ὑπουργῶν, ἀπεφασίσαμεν καὶ διατάσσομεν:

Ἄρθρον μόνον

Καταργοῦμεν τὸ παρὰ τῷ Δήμῳ Ρεθύμνης νομικὸν πρόσωπον, ὑπὸ τὸ ὄνομα «Δημοτικὴ Ἐπιχειρήσις Ἡλεκτροφωτισμοῦ Ρεθύμνης».

Ἡ περιουσία τῆς καταργουμένης ἐπιχειρήσεως περιέρχεται εἰς τὸν Δήμον Ρεθύμνης ἵνα χρησιμοποιήσῃ ταύτην διὰ κοινωφελεῖς σκοποῦς.

Εἰς τοὺς ἐπὶ τῶν Ἐσωτερικῶν καὶ τῆς Βιομηχανίας Ὑπουργοῦς, ἀνατίθεμεν τὴν δημοσίευσιν καὶ ἐκτέλεσιν τοῦ παρόντος.

Ἐν Ἀθήναις τῇ 24 Ἰανουαρίου 1959

**ΠΑΥΛΟΣ
Β.**

ΕΠΙ ΤΩΝ ΕΣΩΤΕΡΙΚΩΝ
Δ. ΜΑΚΡΗΣ

ΕΠΙ ΤΗΣ ΒΙΟΜΗΧΑΝΙΑΣ
Ν. ΜΑΡΤΗΣ

(4)

Περὶ συστάσεως ἐν τῷ Δήμῳ Νιγρίτης - Σερρῶν ἰδίου νομικοῦ προσώπου ὑπὸ τὸ ὄνομα «Δημοτικὴ Φιλαρμονικὴ Νιγρίτης».

**ΠΑΥΛΟΣ
ΒΑΣΙΛΕΥΣ ΤΩΝ ΕΛΛΗΝΩΝ**

Ἐχοντες ὑπ' ὄψιν τὰς διατάξεις τῶν ἄρθρων 145 καὶ 224 τοῦ δημοτικοῦ καὶ κοινοτικοῦ κώδικος καὶ τὴν ὑπ' ἀριθ. 3 τῆς 8.1.1959 γνωμοδότησιν τοῦ Συμβουλίου τῆς Ἐπικρατείας, προτάσει τοῦ Ἡμετέρου ἐπὶ τῶν Ἐσωτερικῶν Ὑπουργοῦ, ἀπεφασίσαμεν καὶ διατάσσομεν:

Ἄρθρον μόνον

Ἐγκρίνομεν τὴν ὑπ' ἀριθ. 183, τῆς 5ης Ὀκτωβρίου 1958 ἀπόφασιν τοῦ Δημοτικοῦ Συμβουλίου Νιγρίτης, ἔχουσαν ὡς ἀκολουθῶς:

1. Συνιστᾶται παρὰ τῷ Δήμῳ Νιγρίτης ἴδιον νομικὸν πρόσωπον ὑπὸ τὸ ὄνομα «Δημοτικὴ Φιλαρμονικὴ Νιγρίτης».

2. Σκοπὸς τοῦ συνιστωμένου νομικοῦ προσώπου εἶναι ἡ ἀνάπτυξις ἐν τῇ πόλει τοῦ μουσικοῦ αἰσθήματος καὶ τῆς καλλιτεχνικῆς ἐν γένει κινήσεως διὰ τῆς συγκροτήσεως φιλαρμονικῆς ἐκ πνευστῶν ὀργάνων, ὀρχήστρας, χορωδίας κλπ. καὶ ἡ ἐξυπηρέτησις τοῦ Δήμου κατὰ τὰς ἐπισήμους ἐορταστικὰς ἐκδηλώσεις καὶ ἡ διδασκαλία τῆς μουσικῆς τέχνης εἰς τὴν νεολαίαν.

3. Πόροι αὐτοῦ εἶναι: α) ἐτησίᾳ ἐπιχορήγησις τοῦ Δήμου Νιγρίτης ποσῶν δραχμῶν τριάκοντα χιλιάδων (30.000), β) αἱ κληρονομίαι καὶ κληροδοσίαι, γ) αἱ εἰσπράξεις ἐκ τῶν παρεχομένων ὑπὸ τοῦ νομικοῦ προσώπου ὑπηρεσιῶν, ὡς ἐκ τῆς ὀργανώσεως συναυλιῶν, ἐορτῶν, χοροεσπερίδων καὶ ἐν γένει ἐκ τῆς συμμετοχῆς εἰς ἐκδηλώσεις χαράς ἢ πένθους, δ) αἱ πρόσδοι ἐκ τῆς ἰδίας αὐτοῦ περιουσίας, ε) αἱ συνδρομαὶ τῶν μαθητῶν αὐτοῦ καὶ στ) αἱ εἰσπράξεις ἐκ τῶν κατὰ τὰς νομίμους ἐκάστοτε διατάξεις ἐπιβαλλομένων τελῶν.

4. Ἡ ὑπὲρ αὐτοῦ ἀφιερουμένη περιουσία ἀποτελεῖται ἐκ τοῦ ὑπάρχοντος εἰς τὸν Δήμον συναφοῦς ὕλικου, ἥτοι μουσικῶν ὀργάνων, ἐπίπλων κλπ.

5. Τὸ συνιστῶμενον νομικὸν πρόσωπον διοικεῖται ὑπὸ πενταμελοῦς διοικητικοῦ συμβουλίου, ἀπαρτιζομένου ἐκ α) τοῦ ἐκάστοτε Δημάρχου, ὡς προέδρου καὶ β—ε) τεσσάρων εὐπολήπτων καὶ ἐγγραμμάτων κατοίκων τοῦ Δήμου, ὡς μελῶν, ὁρίζομένων δι' ἀποφάσεως τοῦ Δημοτικοῦ Συμβουλίου Νιγρίτης, ἐπὶ τετραετεί θητεία.

Τὸ διοικητικὸν συμβούλιον ἐκλέγει ἐκ τῶν μελῶν αὐτοῦ τὸν ἀντιπρόεδρον.

Τὸ νομικὸν πρόσωπον ἐκπροσωπεῖται ἐνώπιον τῶν δικαστηρίων καὶ πάσης ἀρχῆς ὑπὸ τοῦ προέδρου καὶ τούτου κωλυμένου ἢ ἀπόντος ὑπὸ τοῦ ἀντιπροέδρου.

Εἰς τὸν αὐτὸν ἐπὶ τῶν Ἐσωτερικῶν Ὑπουργῶν ἀνατίθεμεν τὴν δημοσίευσιν καὶ ἐκτέλεσιν τοῦ παρόντος.

Ἐν Ἀθήναις τῇ 24 Ἰανουαρίου 1959

**ΠΑΥΛΟΣ
Β.**

Ο ΕΠΙ ΤΩΝ ΕΣΩΤΕΡΙΚΩΝ ΥΠΟΥΡΓΟΣ
Δ. ΜΑΚΡΗΣ

(5)

Περὶ ὀργανώσεως τῆς Συμφωνικῆς Ὀρχήστρας τοῦ Ὁδείου Θεσσαλονίκης καὶ τῆς διοργανώσεως τῶν ὑπ' αὐτῆς διδομένων συναυλιῶν.

**ΠΑΥΛΟΣ
ΒΑΣΙΛΕΥΣ ΤΩΝ ΕΛΛΗΝΩΝ**

Ἐχοντες ὑπ' ὄψιν τὰς διατάξεις τῆς παρ. 1 τοῦ ἄρθρου 14 τοῦ Ν.Δ. 1445)42, ὡς διατηρήθησαν ἐν ἰσχύϊ διὰ τῆς ὑπ' ἀριθ. 299)46 πράξεως τοῦ Ὑπουργικοῦ Συμβουλίου καὶ τὴν ὑπ' ἀριθ. 65)1959 γνώμην τοῦ Συμβουλίου τῆς Ἐπικρατείας, προτάσει τοῦ ἐπὶ τῆς Ἑθνικῆς Παιδείας καὶ τῶν Θρησκευμάτων Ὑπουργοῦ, ἀπεφασίσαμεν καὶ διατάσσομεν:

Ἄρθρον 1.

Παρὰ τῷ Ὁδίῳ Θεσσαλονίκης ἱδρύεται Συμφωνικὴ Ὀρχήστρα ὑπὸ τὸν τίτλον «Συμφωνικὴ Ὀρχήστρα Βορείου Ἑλλάδος» (Σ.Ο.Β.Ε.).

Ἄρθρον 2.

1. Διὰ τὴν ὀργάνωσιν τῆς Σ.Ο.Β.Ε. καὶ διὰ τὴν ἐκπλήρωσιν τῶν ὑπὸ τοῦ Ὁδείου Θεσσαλονίκης ἐπιδιωκομένων σκοπῶν δύναται τὸ Σ.Ο.Θ. νὰ προσλαμβάνῃ καλλιτεχνικὸν προσωπικόν.

2. Τὸ καλλιτεχνικὸν προσωπικὸν τῆς Σ.Ο.Β.Ε. διαιρεῖται εἰς κατηγορίας ἐκτάκτων, δοκίμων καὶ ἡμερομίσθιων.

3. Ὁ ἀριθμὸς τῶν ἐκτάκτων δὲν δύναται νὰ ὑπερβῇ τοὺς 84 κατανεμομένους εἰς 2 Διευθυντὰς Ὁρχήστρας, 2 Ἐξάρχοντας, 20 Κορυφαίους Α' καὶ Β' καὶ 60 μουσικοὺς Α' καὶ Β'.

4. Ὁ ἀριθμὸς τῶν δοκίμων κανονίζεται ὑπὸ τῆς διὰ τῆς παρ. 3 τοῦ ἄρθρου 11 τοῦ Ν. Δ. 1445)42 προβλεπομένης Καλλιτεχνικῆς Ἐπιτροπῆς ἀναλόγως τῶν ἀναγκῶν τῆς Ὁρχήστρας.

5. Ἡμερομίσθιαي προσλαμβάνονται μουσικοὶ κρινόμενοι ὑπὸ τῆς Κ.Ε. ἀπαραίτητοι διὰ τὴν ἐκτέλεσιν ὠρισμένων ἔργων.

Ἄρθρον 3.

1. Αἱ προσλήψεις ἐνεργοῦνται ὑπὸ τοῦ Ὁδείου Θεσσαλονίκης, κατόπιν ἐγκρίσεως τοῦ Τ.Ε.Λ.Ω.Θ. τῇ προτάσει τῆς Κ.Ε.

2. Οἱ ἐκτακτοὶ προσλαμβάνονται, κατόπιν διαγωνισμοῦ, ἐπὶ διετῇ συμβάσει σχέσεως Ἰδιωτικοῦ Δικαίου, δυναμένη νὰ ἀνανεοῦται. Τοῦ διαγωνισμοῦ ἐξαιροῦνται οἱ Διευθυνταὶ Ὁρχήστρας, οἵτινες προσλαμβάνονται ἐπὶ τῇ βάσει τῶν τυπικῶν καὶ οὐσιαστικῶν αὐτῶν προσόντων.

3. Οἱ δοκίμοι προσλαμβάνονται, κατόπιν διαγωνισμοῦ, ἐπὶ ἐτησίᾳ συμβάσει σχέσεως Ἰδιωτικοῦ Δικαίου, δυναμένη νὰ ἀνανεοῦται.

4. Αἱ ἀποδοχαὶ τοῦ οὗτω προσλαμβανομένου καλλιτεχνικοῦ προσωπικοῦ βαρύνουν τὸ Τ.Ε.Λ.Ω.Θ. ἀναγγραφομένης πρὸς τοῦτο εἰδικῆς πιστώσεως εἰς τὸ σκέλος τῶν ἐξόδων τοῦ προϋπολογισμοῦ αὐτοῦ.

5. Αἱ ἀποδοχαὶ κανονίζονται ὑπὸ τοῦ Τ.Ε.Λ.Ω.Θ. προτάσει τῆς Κ.Ε. καὶ δεόν νὰ εἶναι αἱ αὐταὶ δι' ἐκάστην κατηγόριαν μουσικῶν.

Ἄρθρον 4.

1. Ἐκτὸς τοῦ ἀνωτέρω καλλιτεχνικοῦ προσωπικοῦ τοῦ Ω.Θ. δύναται, κατόπιν προτάσεως τῆς Κ.Ε. καὶ ἀποφάσεως τοῦ Τ.Ε.Λ.Ω.Θ., νὰ προσλάβῃ ἐκτάκτως πρὸς σύμπραξιν εἰς μίαν ἢ περισσοτέρας συναυλίας ἡμεδαποὺς ἢ ἀλλοδαποὺς καλλιτέχνας ὡς Διευθυντὰς Ὁρχήστρας ἢ σολιστ κλπ. ἐπὶ ἀμοιβῇ καθοριζομένη ἀναλόγως τῆς ἀξίας καὶ ἰκανότητος αὐτῶν.

Ἄρθρον 5.

1. Οἱ διαγωνισμοὶ διὰ τὴν πρόσληψιν τοῦ καλλιτεχνικοῦ προσωπικοῦ ἐνεργοῦνται ἐνώπιον Ἐπιτροπῆς ὀριζομένης ἐκαστοτε ὑπὸ τοῦ Σ.Ω.Θ.

2. Ἡ προκήρυξις τοῦ διαγωνισμοῦ ἐκδίδεται μετὰ τὴν ὑπὸ τοῦ Τ.Ε.Λ.Ω.Θ. ἐγκρίσιν τῆς οἰκείας δαπάνης διὰ τὰς δι' αὐτοῦ διαγωνισμοὺς θέσεις καὶ δημοσιεύεται πρὸ εἴκοσι τοῦλάχιστον ἡμερῶν εἰς δύο ἐκ τῶν μᾶλλον κυκλοφορουσῶν καθημερινῶν ἐφημερίδων τῆς Θεσσαλονίκης καὶ μίαν τῶν Ἀθηνῶν καὶ δύο φορές εἰς ἐκάστην.

3. Ἡ ἐξέτασις συνίσταται α) εἰς τὴν ἐκτέλεσιν δύο συνθέσεων τῆς ἐκλογῆς τοῦ ἐξεταζομένου ἐκ τῶν ὁποίων μία ἐκφραστικοῦ καὶ μία δεξιοτεχνικοῦ χαρακτήρος καὶ β) εἰς τὴν ἐκ πρώτης ὄψεως ἀνάγνωσιν συνθέσεως ὀριζομένης ὑπὸ τῆς ἐξεταστικῆς Ἐπιτροπῆς.

Ἄρθρον 6.

1. Ἀπαγορεύεται εἰς τὰ μέλη τοῦ ἐπὶ συμβάσει προσλαμβανομένου καλλιτεχνικοῦ προσωπικοῦ τῆς Σ.Ο.Β.Ε. νὰ διευθύνουν ἢ νὰ μετέχουν εἰς ἄλλας πάσης φύσεως Ὁρχήστρας ὡς καὶ εἰς ἐκτάκτους συναυλίας, θεατρικὰς παραστάσεις, παραγωγὴν κινηματογραφικῶν ταινιῶν, ἐγγραφὴν δίσκων γραμμοφώνου κλπ. ἄνευ ἀδείας τοῦ Σ.Ω.Θ., χορηγουμένης μετὰ σύμφωνον γνώμην τῆς Κ.Ε. Ἐν πάσῃ περιπτώσει ὅμως δὲν δύναται νὰ ἐπιτραπῇ ἡ τακτικὴ συμμετοχὴ εἰς πλείονας τῶν δύο Ὁρχήστρας, συμπεριλαμβανομένης καὶ τῆς Σ.Ο.Β.Ε.

Ἄρθρον 7.

Εἰς τοὺς διοικητικοὺς ὑπαλλήλους καὶ τὸ ὑπηρετικὸν προσωπικὸν τοῦ Ὁδείου Θεσσαλονίκης τοὺς ἐργαζομένους εἰς τὴν Σ.Ο.Β.Ε. πέραν τῶν ὠρῶν ὑποχρεωτικῆς ἐργασίας κα-

ρέχεται ἀποζημίωσις δι' ὑπερωριακὴν ἐργασίαν κατὰ τὰς σχετικὰς ἐπὶ τοῦ θέματος τούτου διατάξεις.

Ἄρθρον 8.

1. Ὁ ἀριθμὸς τῶν ὑπὸ τῆς Σ.Ο.Β.Ε. δεδομένων τακτικῶν καὶ ἐκτάκτων συναυλιῶν καθορίζεται ὑπὸ τοῦ Σ.Ω.Θ., μετὰ πρότασιν τῆς Κ.Ε., κατὰ τὴν ἐναρξιν ἐκάστης περιόδου.

2. Αἱ δι' ἐκάστην συναυλίαν ἀναγκαζοῦσαι δοκιμαὶ ὡς καὶ ἡ χρονικὴ διάρκεια ἐκάστης καθορίζονται ὑπὸ τῆς Κ.Ε.

Ἄρθρον 9.

1. Ἡ τιμὴ τῶν εἰσιτηρίων τῶν τακτικῶν καὶ ἐκτάκτων συναυλιῶν τῆς Σ.Ο.Β.Ε. καθορίζεται ὑπὸ τῆς Διοικήσεως τὸ Τ.Ε.Λ.Ω.Θ. Ἐπιτροπῆς.

2. Ὁ τύπος τῶν εἰσιτηρίων καὶ τῶν προγραμμάτων, τὰ τῆς διαθέσεως αὐτῶν, τὰ τοῦ τρόπου ἀχρηστεύσεως καὶ καταστροφῆς τῶν μὴ διατεθέντων εἰσιτηρίων καὶ προγραμμάτων ἐκάστης συναυλίας ὡς καὶ πᾶσα ἄλλη σχετικὴ λεπτομέρεια, καθορίζεται δι' ἀποφάσεως τῆς Διοικήσεως τὸ Τ.Ε.Λ.Ω.Θ. Ἐπιτροπῆς.

Ἄρθρον 10.

Αἱ προμήθειαι μουσικῶν ὀργάνων ἢ ἀνταλλακτικῶν αὐτῶν ὡς καὶ προμήθεια παντὸς εἶδους μουσικοῦ ὕλικου δύνανται νὰ ἐνεργῶνται μετ' ἡτιολογημένην ἀπόφασιν τῆς Διοικήσεως τὸ Τ.Ε.Λ.Ω.Θ. Ἐπιτροπῆς καὶ ἄνευ διαγωνισμοῦ.

Ἄρθρον 11.

Πόροι διὰ τὴν ἀντιμετώπισιν τῶν δαπανῶν ὀργανώσεως καὶ λειτουργίας τῆς Σ.Ο.Β.Ε. καὶ διοργανώσεως τῶν ὑπ' αὐτῆς δεδομένων συναυλιῶν ὁποτελεῖ καὶ ἡ ἐκαστοτε πρὸς τὸ Τ.Ε.Λ.Ω.Θ. παρεχομένη, διὰ κοινῆς ἀποφάσεως τῶν Ὑπουργῶν Ἑθνικῆς Παιδείας καὶ Θρησκευμάτων καὶ Οἰκονομικῶν, ἐπιχορήγησις.

Εἰς τὸν αὐτὸν ἐπὶ τῆς Ἑθνικῆς Παιδείας καὶ Θρησκευμάτων Ὑπουργὸν ἀνατίθεμεν τὴν δημοσίευσιν καὶ ἐκτέλεσιν τοῦ παρόντος Διατάγματος.

Ἐν Ἀθῆναις τῇ 18 Φεβρουαρίου 1959

ΠΑΥΛΟΣ

Ο ΕΠΙ ΤΗΣ ΕΘΝ. ΠΑΙΔΕΙΑΣ & ΘΡΗΣΚ(Τ)ΩΝ ΥΠΟΥΡΓΟΙ
Γ. ΒΟΓΙΑΤΖΗΣ

(6)

Περὶ κατανομῆς κατὰ Κατηγορίας καὶ βαθμοὺς τῶν ὑφισταμένων ὀργανικῶν θέσεων τῆς Διευθύνσεως Κρατικῶν Λαχείων.

ΠΑΥΛΟΣ ΒΑΣΙΛΕΥΣ ΤΩΝ ΕΛΛΗΝΩΝ

Ἐχοντες ὑπ' ὄψει: α) Τὰς διατάξεις τοῦ ἄρθρου 203 τοῦ Νόμου 1811)51 «περὶ Κώδικος καταστάσεως τῶν Δημοσίων Διοικητικῶν Ὑπαλλήλων», β) τὸ ἀπὸ 3 Ἀπριλίου 1954 Β. Δ. «περὶ ἐφαρμογῆς τοῦ ἄρθρου 1 τοῦ Ν. Δ. 2500) 1953 ἐπὶ τοῦ προσωπικοῦ τῶν: Μετοχικοῦ Ταμείου Πολιτικῶν Ὑπαλλήλων, Ταμείου Παρακαταθηκῶν καὶ Δανείων καὶ Διευθύνσεως Κρατικῶν Λαχείων», γ) τὸ ἄρθρον δέκατον παράγραφος 6 τοῦ ὑπ' ἀριθ. 3908)1958 Ν. «περὶ τροποποιήσεως καὶ συμπληρώσεως τῶν διατάξεων περὶ εἰσπράξεως Δημοσίων ἐσόδων καὶ δεσπίσεως διατάξεων τινῶν περὶ τοῦ προσωπικοῦ ὑπηρεσιῶν ἀρμοδιότητος Ὑπουργείου Οἰκονομικῶν καὶ Ἐλεγκτικοῦ Συνεδρίου κλπ.», δ) τὴν ὑπ' ἀριθ. 847)1958 σύμφωνον γνωμοδότησιν τοῦ Ἀνωτάτου Συμβουλίου Δημοσίων Ὑπηρεσιῶν (Α.Σ.Δ.Υ.) καὶ ε) τὴν ὑπ' ἀριθ. 26) 1959 γνωμοδότησιν τοῦ Συμβουλίου τῆς Ἐπικρατείας, προτάσει τοῦ Ἡμετέρου ἐπὶ τῶν Οἰκονομικῶν Ὑπουργοῦ, ἀπεφασίσαμεν καὶ διατάσσομεν:

Ἄρθρον 1.

Αἱ ὑφιστάμεναι ὀργανικαὶ θέσεις τακτικῶν ὑπαλλήλων τῆς Διευθύνσεως Κρατικῶν Λαχείων, κατανέμονται, κατὰ κατηγόριαν καὶ βαθμὸς, ὡς ἔπεται:

Α' ΚΑΤΗΓΟΡΙΑ

Κλάδος Διοικητικός — Λογιστικός

1 θέσεις επί βαθμοῖς 3^ω ἢ 2^ω, ἤτοι ἡ μέχρι τοῦδε θέσις Διευθυντοῦ.

4 θέσεις επί βαθμοῖς 5^ω ἢ 4^ω, ἤτοι αἱ μέχρι τοῦδε θέσεις Ὑποδιευθυντοῦ, Ἐπιθεωρητοῦ, Ἐλεγκτοῦ καὶ Ἀρχιλογιστοῦ.

5 θέσεις επί βαθμῶ 6^ω, ἤτοι αἱ μέχρι τοῦδε θέσεις Γραμματέως καὶ Ταμίου, ἡ μέχρι τοῦδε θέσις Εἰσηγητοῦ Διαφημίσεως, ἡ μία ἐκ τῶν μέχρι τοῦδε θέσεων Γραμματέων Γραμματείας καὶ ἡ μία ἐκ τῶν μέχρι τοῦδε θέσεων Λογιστῶν.

6 θέσεις επί βαθμοῖς 9^ω ἢ 8^ω ἢ 7^ω, ἤτοι αἱ μέχρι τοῦδε τέσσαρες θέσεις Ὑπολογιστῶν καὶ αἱ δύο θέσεις Ἀκολουθῶν ἢ Γραμματέων αἱ συσταθεῖσαι διὰ τοῦ ἀρθροῦ δεκάτου παράρρ. 6 τοῦ Ν. 3908)1958.

Β' ΚΑΤΗΓΟΡΙΑ

Κλάδος Διοικητικός — Λογιστικός

3 θέσεις επί βαθμῶ 6^ω, ἤτοι ἡ μία ἐκ τῶν μέχρι τοῦδε θέσεων Γραμματέων Γραμματείας καὶ αἱ δύο ἐκ τῶν μέχρι τοῦδε τριῶν θέσεων Λογιστῶν.

10 θέσεις επί βαθμοῖς 11^ω, ἢ 10^ω, ἢ 9^ω, ἢ 8^ω, ἢ 7^ω, ἤτοι αἱ μέχρι τοῦδε μία θέσις Γραμματέως Διαφημίσεως, μία θέσις Εἰσπράκτορος, ἑξ θέσεις Γραφῶν καὶ δύο ἐκ τῶν τριῶν θέσεων δακτυλογράφων.

Κλάδος Δακτυλογράφων

1 θέσις επί βαθμοῖς 11^ω, ἢ 10^ω, ἢ 9^ω, ἢ 8^ω, ἢ 7^ω, ἤτοι μία ἐκ τῶν μέχρι τοῦδε τριῶν θέσεων δακτυλογράφων.

Γ' ΚΑΤΗΓΟΡΙΑ

2 θέσεις επί βαθμοῖς 13^ω, ἢ 12^ω, ἢ 11^ω, ἢ 10^ω, ἢ 9^ω, ἤτοι αἱ μέχρι τοῦδε δύο θέσεις κλητῆρων.

1 θέσις καθαριστοῦ ἐπὶ βαθμοῖς 13^ω, ἢ 12^ω, ἢ 11^ω. Ἡ θέσις αὕτη ἅμα τῇ κενώσει της καταργεῖται, συμφώνως πρὸς τὰς διατάξεις τοῦ ἀρθροῦ 1 τοῦ Ν. 2314)1953.

Εἰς τὸν αὐτὸν ἐπὶ τῶν Οἰκονομικῶν Ὑπουργόν, ἀνατίθεμεν τὴν δημοσίευσιν καὶ ἐκτέλεσιν τοῦ παρόντος Διατάγματος.

Ἐν Ἀθῆναις τῇ 9 Φεβρουαρίου 1959

ΠΑΥΛΟΣ

B.

Ο ΕΠΙ ΤΩΝ ΟΙΚΟΝΟΜΙΚΩΝ ΥΠΟΥΡΓΟΣ
Δ. ΑΛΙΠΡΑΝΤΗΣ

(7)

Περὶ ἀναγκαστικῆς ἀπαλλοτριώσεως κτημάτων πρὸς κατασκευὴν τῆς Ἐπαρχιακῆς ὁδοῦ Λαγκαδικίων — Σχολαρίου.

ΠΑΥΛΟΣ

ΒΑΣΙΛΕΥΣ ΤΩΝ ΕΛΛΗΝΩΝ

Ἐχοντες ὑπ' ὄψει : 1) τὸν Α. Νόμον 1731)1939 «περὶ ἀναγκαστικῶν ἀπαλλοτριώσεων» ὡς οὗτος ἐκωδικοποιήθη διὰ τοῦ ἀπὸ 29.4.1953 Βασιλ. Διατάγματος (Φ.Ε.Κ. 109) 30.4.1953 τ. Α'), 2) τὸ ἀρθρον 23 τοῦ ἀπὸ 25.11.1929 Διατάγματος «περὶ κωδικοποιήσεως τῶν περὶ κατασκευῆς καὶ συντηρήσεως ὁδῶν κειμένων διατάξεων», 3) τὴν ὑπ' ἀριθμὸν 1160)16.12.58 πρᾶξιν τῆς ἐξ Ὑπουργῶν Ἐπιτροπῆς τῆς ὑπ' ἀριθ. 947)58 ἀποφάσεως τοῦ Ὑπουργικοῦ Συμβουλίου, προτάσει τῶν ἡμετέρων ἐπὶ τῶν Οἰκονομικῶν καὶ τῶν Συγκοιν. καὶ Δημοσίων Ἔργων Ὑπουργῶν, ἀπεφασίσαντες καὶ διατάσσοντες :

Κηρύσσομεν ἀναγκαστικῶς ἀπαλλοτριωτέαν διὰ δημοσίαν ὠφέλειαν, ἤτοι πρὸς κατασκευὴν τῆς ἐπαρχιακῆς ὁδοῦ Λαγ-

καδικίων — Σχολαρίου ἑκτασιν συνολικοῦ ἐμβαδοῦ 26.816, 50 τ. μέτρων, ὡς αὕτη εἰδικώτερον εἰκονίζεται εἰς τὴν ἐπὶ 9.10.56 ὀριζοντιογραφίαν τοῦ Τμήματος Τ.Υ.Δ.Κ. τῆς Νομαρχίας Θεσσαλονίκης, τὴν θεωρηθεῖσαν ὑπὸ τοῦ Νομικοῦ Θεσσαλονίκης.

Ἐπὶ τῆς ὡς ἄνω ἐκτάσεως ἀξιοῦν δικαιώματα κυριότητος οἱ Ἰωάννης Γ. Παπαϊωαννίδης, Ἰπποκράτης Σ. Πετρίδης καὶ λοιποί.

Ἡ ἐν λόγῳ ἀπαλλοτριώσις, ἣτις κηρύσσεται κατεπείγουσα, γίνεται ὑπὲρ τοῦ Δημοσίου καὶ δαπάναις τοῦ Νομαρχιακοῦ Ταμείου Θεσσαλονίκης.

Εἰς τοὺς αὐτοὺς ἐπὶ τῶν Οἰκονομικῶν καὶ τῶν Συγκοινωνιῶν καὶ Δημοσίων Ἔργων Ὑπουργοὺς, ἀνατίθεμεν τὴν δημοσίευσιν καὶ ἐκτέλεσιν τοῦ παρόντος Διατάγματος.

Ἐν Ἀθῆναις τῇ 24 Ἰανουαρίου 1959

ΠΑΥΛΟΣ

B.

ΟΙ ΥΠΟΥΡΓΟΙ

ΕΠΙ ΤΩΝ ΣΥΓΚΟΙΝΩΝΙΩΝ

ΚΑΙ ΔΗΜΟΣΙΩΝ ἜΡΓΩΝ

Σ. ΓΚΙΚΑΣ

ΕΠΙ ΤΩΝ ΟΙΚΟΝΟΜΙΚΩΝ ΥΠΟΥΡΓΟΣ

Δ. ΑΛΙΠΡΑΝΤΗΣ

(8)

Περὶ ἀναγκαστικῆς ἀπαλλοτριώσεως κτημάτων διὰ τὴν κατασκευὴν Ἀντλιοστασίου Μουρικίου Ὑδραγωγείου Ὑλίκης.

ΠΑΥΛΟΣ

ΒΑΣΙΛΕΥΣ ΤΩΝ ΕΛΛΗΝΩΝ

Ἐχοντες ὑπ' ὄψει : 1) τὸν Α.Ν. 1731)1939 «περὶ ἀναγκαστικῶν ἀπαλλοτριώσεων» ὡς οὗτος ἐκωδικοποιήθη διὰ τοῦ ἀπὸ 29.4.1953 Β. Διατάγματος (ΦΕΚ 109)30.4.1953 τ. Α'), 2) τὸ ἀρθρον 5 τοῦ Α.Ν. 1838)53 «περὶ ἐκτελέσεως τῶν ἔργων Ὑδρεύσεως τῶν Ἀθηνῶν — Πειραιῶς — Περιχώρων», 3) τὴν ὑπ' ἀριθ. 1099)8.12.58 πρᾶξιν τῆς ἐξ Ὑπουργῶν Ἐπιτροπῆς τῆς ὑπ' ἀριθ. 947)58 ἀποφάσεως τοῦ Ὑπουργικοῦ Συμβουλίου, προτάσει τῶν ἡμετέρων ἐπὶ τῶν Οἰκονομικῶν καὶ τῶν Συγκοινωνιῶν καὶ Δημοσίων Ἔργων Ὑπουργῶν, ἀπεφασίσαντες καὶ διατάσσοντες :

Κηρύσσομεν ἀναγκαστικῶς ἀπαλλοτριωτέαν διὰ δημοσίαν ὠφέλειαν, ἤτοι πρὸς κατασκευὴν Ἀντλιοστασίου Μουρικίου Ὑδραγωγείου Ὑλίκης, ἑκτασιν συνολικοῦ ἐμβαδοῦ 35.000 τ. μέτρων, ὡς αὕτη εἰδικώτερον εἰκονίζεται εἰς τὸ ἀπὸ 30.9.1958 σχετικὸν κτηματολογικὸν διάγραμμα τοῦ Μηχανικοῦ Πλ. Σταματέλου, τὸ θεωρηθὲν ὑπὸ τῆς Δ)νσεως Δ5 τοῦ Ὑπουργείου Δημοσίων Ἔργων.

Ἐπὶ τῆς ὡς ἄνω ἐκτάσεως ἀξιοῦν δικαιώματα κυριότητος οἱ Γεώργιος Ἰωάν. Τσομανέας, Σπυρίδων Εὐαγγ. Θανάσος καὶ λοιποί.

Ἡ ἐν λόγῳ ἀπαλλοτριώσις, ἣτις κηρύσσεται κατεπείγουσα, γίνεται ὑπὲρ καὶ δαπάναις τοῦ Δημοσίου.

Εἰς τοὺς αὐτοὺς ἐπὶ τῶν Οἰκονομικῶν καὶ τῶν Συγκοιν. καὶ Δημοσίων Ἔργων Ὑπουργοὺς ἀνατίθεμεν τὴν δημοσίευσιν καὶ ἐκτέλεσιν τοῦ παρόντος Διατάγματος.

Ἐν Ἀθῆναις τῇ 24 Ἰανουαρίου 1959

ΠΑΥΛΟΣ

B.

ΟΙ ΥΠΟΥΡΓΟΙ

ΕΠΙ ΤΩΝ ΣΥΓΚΟΙΝΩΝΙΩΝ

ΚΑΙ ΔΗΜΟΣΙΩΝ ἜΡΓΩΝ

Σ. ΓΚΙΚΑΣ

ΕΠΙ ΤΩΝ ΟΙΚΟΝΟΜΙΚΩΝ ΥΠΟΥΡΓΟΣ

Δ. ΑΛΙΠΡΑΝΤΗΣ

(9)

Περὶ τροποποιήσεως τοῦ ρυμοτομικοῦ σχεδίου Ἀθηνῶν, εἰς τὰς ὁδοὺς Μητροπόλεως, Ντέκα, Πλούτωνος, Βραχέας, Κηρυκείου καὶ Χριστοπούλου.

**ΠΑΥΛΟΣ
ΒΑΣΙΛΕΥΣ ΤΩΝ ΕΛΛΗΝΩΝ**

Ἐχόντες ὑπ' ὄψιν τὰς διατάξεις τοῦ ἀπὸ 17 Ἰουλίου 1923 Ν. Διατάγματος «περὶ σχεδίων πόλεων κλπ.», ὡς μεταγενεστέρως ἐτροποποιήθησαν καὶ συνεπληρώθησαν καὶ εἰδικώτερον τῶν ἀρθρῶν 3 καὶ 70 αὐτοῦ, τὰς διατάξεις τοῦ ἀπὸ 8.9.1923 Διατάγματος «περὶ καθορισμοῦ τῆς κατὰ τὸ ἄρθρον 3 τοῦ ἀπὸ 17 Ἰουλίου 1923 Ν. Διατάγματος «περὶ σχεδίων πόλεων κλπ.» προθεσμίας» (ΦΕΚ 257) καὶ τὸ ὅτι ἡ κατὰ τὸ Διάταγμα αὐτὸ προθεσμία παρήλθεν ἀπρακτος, ὡς καὶ τὴν ὑπ' ἀριθ. Α. 28417)28.5.58 ἀπόφασιν τοῦ Ὑπουργοῦ Συγκοινωνιῶν καὶ Δημοσίων Ἔργων «περὶ ἐξουσιοδοτήσεως τοῦ Ὑπουργοῦ Οἰκισμοῦ δι' ἄσκησιν ἀρμοδιοτήτων» (ΦΕΚ 165 Β') καὶ ἔχοντες τὰς ὑπ' ἀριθ. 482)1958 καὶ 833)58

συμφώνους γνωμοδοτήσεις τοῦ Συμβουλίου Οἰκισμοῦ, προτάσει τοῦ Ἡμετέρου ἐπὶ τοῦ Οἰκισμοῦ Ὑφυπουργοῦ, ἀπεφασίσαντες καὶ διατάσσομεν:

Ἄρθρον μόνον

Ἐγκρίνομεν τὴν τροποποίησιν τοῦ ρυμοτομικοῦ σχεδίου Ἀθηνῶν, εἰς τὰς ὁδοὺς Μητροπόλεως, Ντέκα, Πλούτωνος Βραχέας, Κηρυκείου καὶ Χριστοπούλου, ὡς ἐμφαίνεται εἰς τὸ, ὑπὸ τοῦ Προϊσταμένου τῆς Ὑπηρεσίας Οἰκισμοῦ τοῦ Ὑπουργείου Συγκοινωνιῶν καὶ Δημοσίων Ἔργων, τεθεωρημένον διὰ τῆς ὑπ' ἀριθ. Ε. 46509)1958 πράξεως αὐτοῦ σχετικὸν διάγραμμα, ὑπὸ κλίμακα 1 : 500.


Εἰς τὸν αὐτὸν ἐπὶ τοῦ Οἰκισμοῦ Ὑφυπουργόν, ἀνατίθεμε τὴν δημοσίευσιν καὶ ἐκτέλεσιν τοῦ παρόντος Διατάγματος.


Ἐν Ἀθήναις τῇ 11 Νοεμβρίου 1958

ΠΑΥΛΟΣ

Β.

• ΕΠΙ ΤΟΥ ΟΙΚΙΣΜΟΥ ΥΦΥΠΟΥΡΓΗ
ΕΝΝ. ΚΕΦΑΛΟΓΙΑΝΝΗΣ

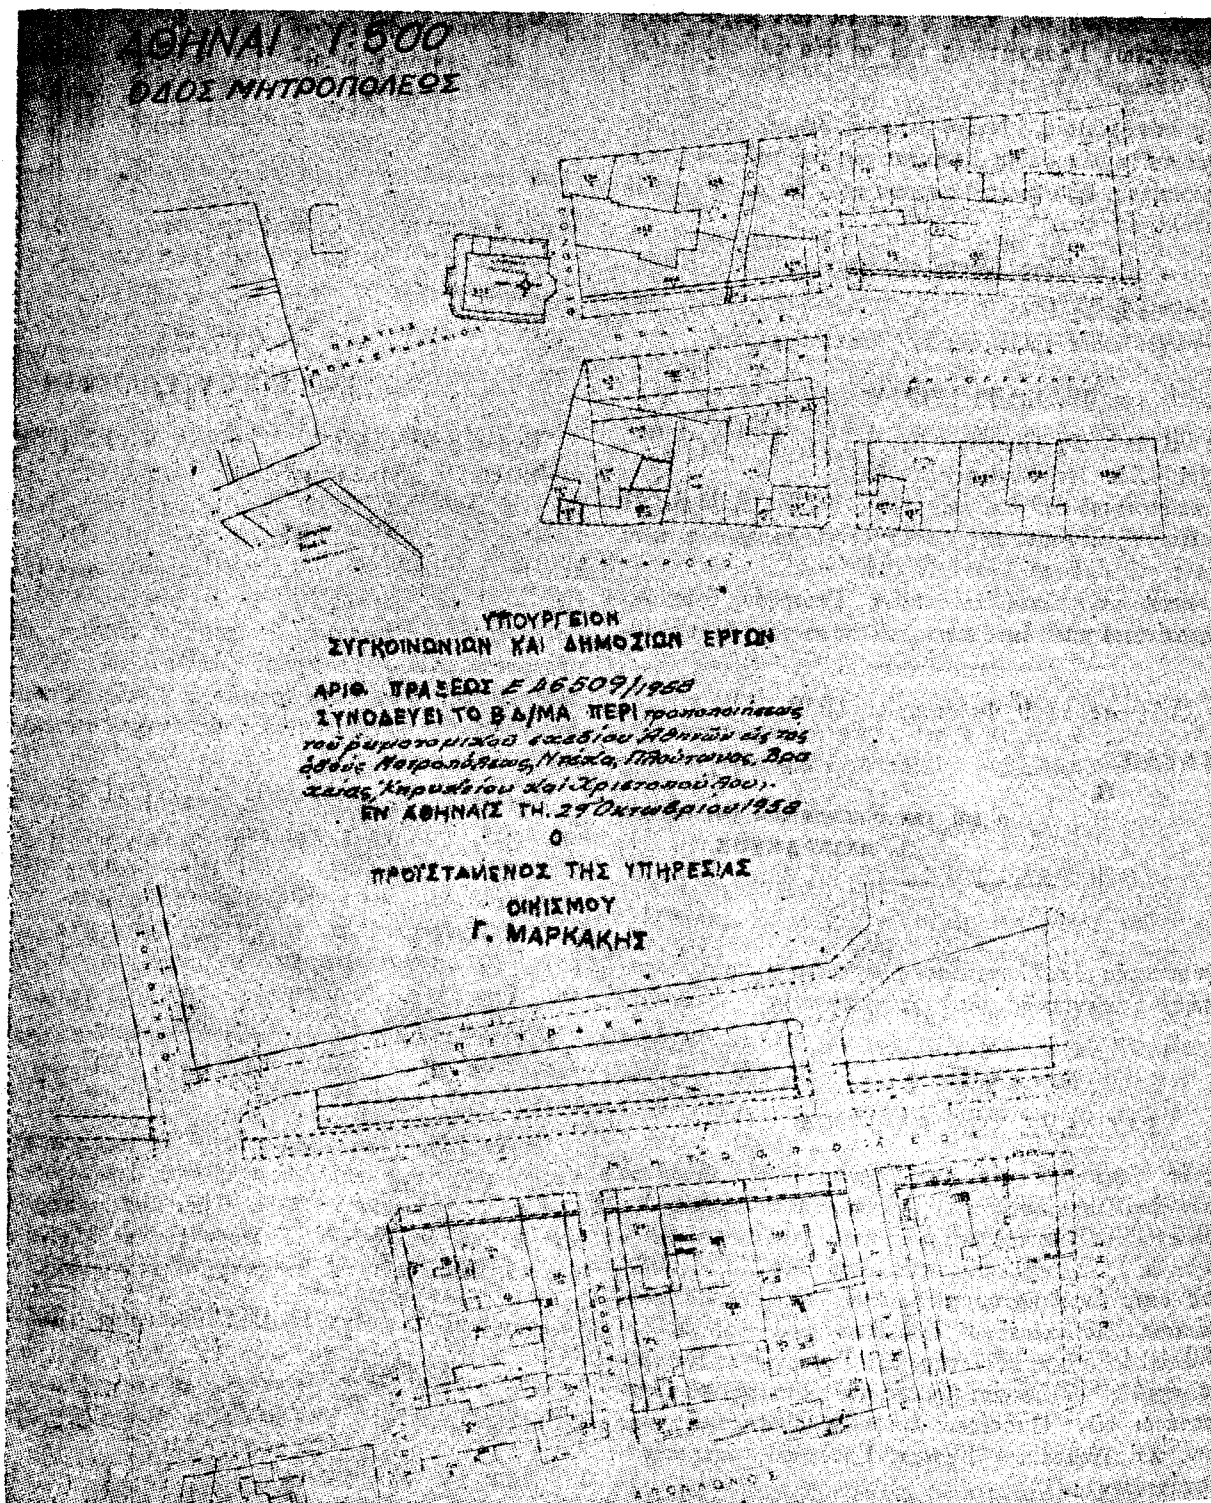

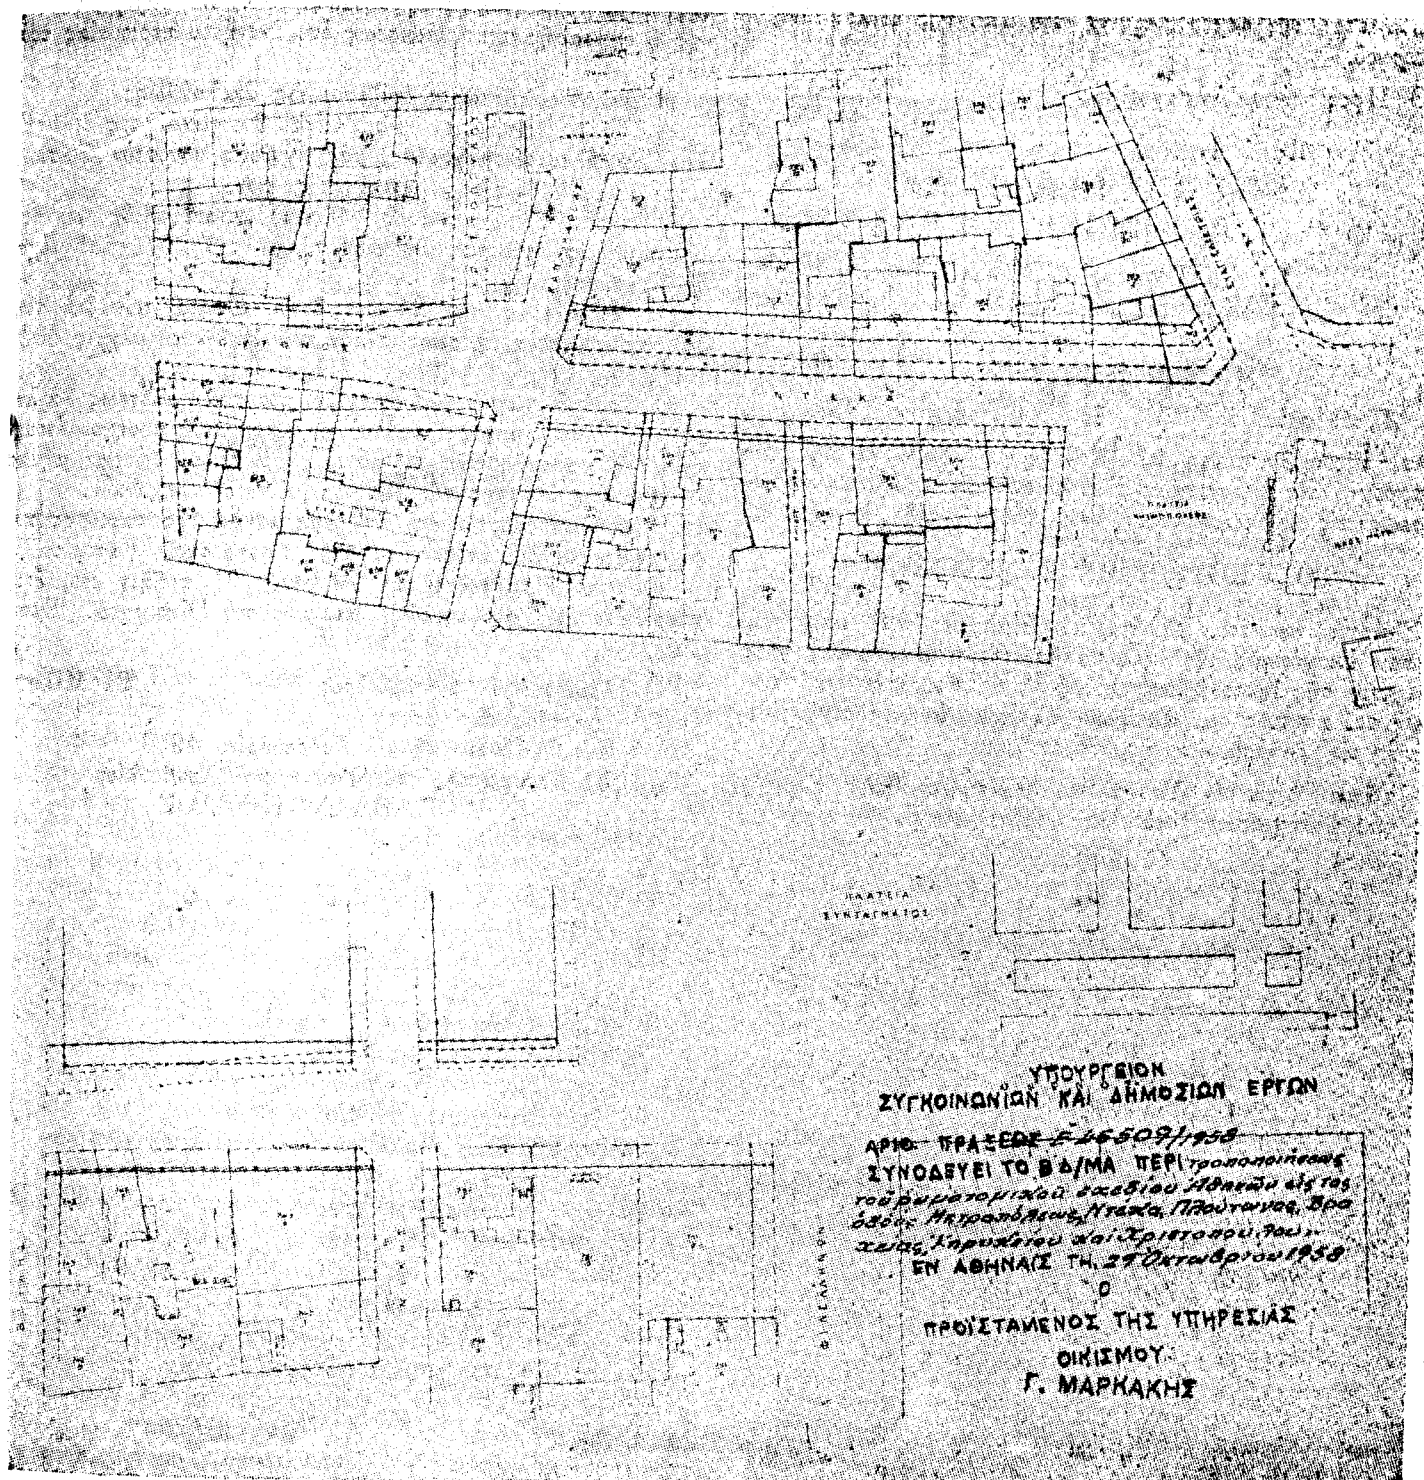

ΠΡΑΞΕΙΣ ΥΠΟΥΡΓΙΚΟΥ ΣΥΜΒΟΥΛΙΟΥ

(10)

Πράξεις υπ' αριθ. 30, της 10 Φεβρουαρίου 1959.

Περί εξουσιοδότησεως των Υπουργών Δικαιοσύνης και Οικονομικών δια τὸν καθορισμὸν καταβλητέας ἀποζημιώσεως εἰς τοὺς μάρτυρας κ.λ.π. τῆς δίκης τοῦ Γερμανοῦ ὑπὸ καὶ MAX MERTEN.

ΤΟ ΥΠΟΥΡΓΙΚΟΝ ΣΥΜΒΟΥΛΙΟΝ

Λαβὼν ὑπ' ὄψιν σχετικὴν εἰσήγησιν τοῦ ἐπὶ τῆς Δικαιοσύνης Ὑπουργοῦ καὶ ὅτι ἡ προβλεπομένη μακρὰ διάρκεια τῆς ἐνώπιον τοῦ Εἰδικοῦ Στρατοδικείου Ἑγκληματιῶν Πολέμου ἐκδικαζομένης ὑποθέσεως τοῦ Γερμανοῦ ὑπὸ καὶ MAX MERTEN, ἐπιβάλλει τὴν παραμονὴν τῶν μαρτύρων εἰς τὴν ἐδρὰν τοῦ Δικαστηρίου καὶ τὴν μακρὰν ἀπὸ τὰς ἰδιωτικὰς αὐτῶν

ἀσχολίας ἀποχὴν ὥς καὶ ὅτι ἐκ τῶν πραγμάτων ἐπιβάλλεται χρησιμοποίησις διερμηνέων καὶ στενογράφων λόγῳ τῆς εἰδικῆς φύσεως τῆς ἐκδικαζομένης ὑποθέσεως, ἀποφασίζει:

1. Ἐξουσιοδοτεῖ τοὺς Ὑπουργοὺς Δικαιοσύνης καὶ Οἰκονομικῶν, ὥπως διὰ κοινῆς ἀποφάσεως καθορίσουν τὴν εἰς τοὺς κληθέντας ὑπὸ τοῦ Βασιλικοῦ Ἐπιτρόπου μάρτυρας καὶ πραγματογνώμονας καὶ τοὺς λοιποὺς χρησιμοποιοῦντας στενογράφους καὶ διερμηνεῖς τῆς ἐκδικαζομένης ἐνώπιον τοῦ Εἰδικοῦ Δικαστηρίου Ἑγκληματιῶν Πολέμου ὑποθέσεως Γερμανοῦ ὑπὸ καὶ MAX MERTEN, καταβλητέαν ἀποζημίωσιν.

Εἰς τοὺς μάρτυρας θὰ καταβληθῇ ἀποζημιώσις πλέον τῆς ὑπὸ τῆς ἰσχύουσας νομοθεσίας προβλεπομένης, διὰ τὴν πέραν τῶν πέντε ἡμερῶν παράτασιν τῆς δίκης.

2. Ἐγκρίνει τὴν διάθεσιν ἐκτάκτου πιστώσεως ἐκ δημοσίων πενήντα χιλιάδων (50.000), ἐγγραφόμενης εἰς τὸν εἰδικὸν προϋπολογισμὸν τοῦ Ὑπουργείου Δικαιοσύνης.

3. Πρὸς τοῦτο ἐξέδωκε τὴν ὑπ' ἀριθ. 30 πρᾶξιν, ἥτις κυρωθῆσεται διὰ νόμου μερίμνη τοῦ ἐπὶ τῆς Δικαιοσύνης Ὑπουργοῦ.

Ὁ Προεδρεύων Ἀντιπρόεδρος

Τὰ Μέλη

Ἀκριβὲς ἀντίγραφον

Ἐν Ἀθήναις τῇ 13 Φεβρουαρίου 1959

Ὁ Γραμματεὺς τοῦ Ὑπουργικοῦ Συμβουλίου

Ι. ΠΑΠΑΒΛΑΧΟΠΟΥΛΟΣ

(11)

Πρᾶξις ὑπ' ἀριθ. 31, τῆς 10 Φεβρουαρίου 1959.

Περὶ ἐξουσιοδότησεως τοῦ Ὑπουργοῦ Ἐμπορίου διὰ τὴν παροχὴν εἰς ἐπαρχιακὰς ἀλευροβιομηχανίας ἀτόκου πιστώσεως εἰς κρατικὸν σίτον ἄνευ τραπεζιτικῆς ἐγγυήσεως.

ΤΟ ΥΠΟΥΡΓΙΚΟΝ ΣΥΜΒΟΥΛΙΟΝ

Εἰσηγούμενου τοῦ Ὑπουργοῦ Ἐμπορίου καὶ πρὸς τὸν σκοπὸν ἐνισχύσεως τῆς ἐπαρχιακῆς ἀλευροβιομηχανίας πρὸς συνέχισιν τῆς λειτουργίας ταύτης καὶ ἀποτροπὴν ἐπιβαρύνσεως τοῦ κόστους τῶν ἀλεύρων καὶ ἄρτου ἐκ τῆς τυχόν διακοπῆς τῶν ἐργασιῶν αὐτῆς, ἀποφασίζει:

Ἐξουσιοδοτεῖ τὸ Ὑπουργὸν Ἐμπορίου, ὅπως παρέχῃ εἰς τὰς ἐπαρχιακὰς ἀλευροβιομηχανίας ἄτοκον πίστωσιν εἰς

κρατικὸν σίτον, πλέον τῆς μέχρι σήμερον ἐγκριθείσης τοιαύτης, ἄνευ τραπεζιτικῆς ἐγγυήσεως, ἀλλ' ἐπὶ παροχῇ ὑποθήκης ἢ ἐγγραφῆς προσημειώσεως ἐπὶ ἀκινήτου περιουσίας τούτων.

Ἡ ἀνωτέρω πίστωσις ὀρίζεται ὡς ἀκολούθως:

α) Εἰς τὸ τριπλάσιον τῆς 24ώρου δυναμικότητος διὰ τὰς ἀνωτέρω ἀλευροβιομηχανίας, τὰς ἐχούσας ποσοστὸν ἀλέσεως μέχρι καὶ 20 % τῆς δυναμικότητός των.

β) Εἰς τὸ διπλάσιον τῆς 24ώρου δυναμικότητός των διὰ τὰς ἐχούσας ποσοστὸν ἀλέσεως πλέον τοῦ 20 % καὶ μέχρι 40 % ταύτης.

γ) Ἴσον πρὸς τὴν 24ωρον δυναμικότητά των διὰ τὰς ἐχούσας ποσοστὸν ἀλέσεως πλέον τοῦ 40 % καὶ μέχρις 60 % αὐτῆς.

Πρὸς ὑπολογισμὸν τῶν ἀνωτέρω ποσοστῶν ἀλέσεως θὰ ληφθῇ ὑπ' ὄψιν ὁ μέσος ὅρος τούτων κατὰ τοὺς προηγουμένους πρὸ τῆς παροχῆς τῆς ἐν λόγῳ πιστώσεως, δώδεκα μῆνας λειτουργίας ἐκάστης τῶν ὡς ἄνω ἀλευροβιομηχανιῶν.

Πᾶσα λεπτομέρεια διὰ τὴν ἐφαρμογὴν τῆς παρούσης καθορίζεται δι' ἀποφάσεως τοῦ Ὑπουργοῦ Ἐμπορίου.

Ἐκδόσαν πρὸς τοῦτο τὴν ὑπ' ἀριθ. 31 πρᾶξιν του, ἥτις κυρωθῆσεται Νομοθετικῶς μερίμνη τοῦ Ὑπουργοῦ Ἐμπορίου.

Ὁ Προεδρεύων Ἀντιπρόεδρος

Τὰ Μέλη

Ἀκριβὲς ἀντίγραφον

Ἐν Ἀθήναις τῇ 13 Φεβρουαρίου 1959

Ὁ Γραμματεὺς τοῦ Ὑπουργικοῦ Συμβουλίου

Ι. ΠΑΠΑΒΛΑΧΟΠΟΥΛΟΣ