

# ΕΦΗΜΕΡΙΣ ΤΗΣ ΚΥΒΕΡΝΗΣΕΩΣ ΤΗΣ ΕΛΛΗΝΙΚΗΣ ΔΗΜΟΚΡΑΤΙΑΣ

ΕΝ ΑΘΗΝΑΙΣ  
ΤΗ 27 ΝΟΕΜΒΡΙΟΥ 1975

ΤΕΥΧΟΣ ΠΡΩΤΟΝ

ΑΡΙΘΜΟΣ ΦΥΛΛΟΥ  
267

## ΠΕΡΙΕΧΟΜΕΝΑ

### ΝΟΜΟΙ

- N. 224. Περί μεταβιβάσεως εκτάσεως του Δημοσίου εις τὸ Ὑπουργεῖον Κοινωνικῶν Ὑπηρεσιῶν πρὸς στέγασιν τοῦ Κρατικοῦ Κέντρου Αἰμοδοσίας καὶ τοῦ Ἐργαστηρίου Δημοσίας Ὑγείας. .... 1

### ΔΙΑΤΑΓΜΑΤΑ

826. Περί συμπληρωματικοῦ πίνακος ἔτους 1974—1975, καταρτισθέντος ὑπὸ τοῦ Ἀνωτέρου Συμβουλίου Χωροφυλακῆς. .... 2
827. Περί κυρώσεως συμπληρωματικοῦ ἑτηρίου (1975—1976) πίνακος καταρτισθέντος ὑπὸ τοῦ Ἀνωτέρου Συμβουλίου Χωροφυλακῆς. .... 3
828. Περί κυρώσεως συμπληρωματικοῦ πίνακος ἔτους 1975—1976, καταρτισθέντος ὑπὸ τοῦ Συμβουλίου Χωροφυλακῆς. .... 4
829. Περί ὀργανώσεως τῶν Ὑπηρεσιῶν καὶ διαρθρώσεως τῶν θέσεων προσωπικοῦ τοῦ Ταμείου Συντάξεων Ἐκτελωνιστῶν. .... 5
830. Περί κυρώσεως, τροποποιήσεως καὶ συμπληρώσεως τοῦ Καταστατικοῦ τοῦ Ταμείου Προνοίας Διτηγῶν Θεσσαλονίκης. .... 6

### ΑΠΟΦΑΣΕΙΣ

- Περί δανείων ἐπ' ἐνεχύρῳ χρεωγράφων. .... 7
- ΔΙΟΡΘΩΣΕΙΣ ΗΜΑΡΤΗΜΕΝΩΝ**
- Διόρθωσις ἡμικληθέντων εἰς τὸ ὑπ' ἀριθ. 710/75 Πρ. Διάταγμα ἀρμοδιότητος Ὑπουργείου Κοινωνικῶν Ὑπηρεσιῶν. .... 8

## ΝΟΜΟΙ

(1)

### ΝΟΜΟΣ ΥΠ' ΑΡΙΘ. 224

Περί μεταβιβάσεως εκτάσεως του Δημοσίου εις τὸ Ὑπουργεῖον Κοινωνικῶν Ὑπηρεσιῶν πρὸς στέγασιν τοῦ Κρατικοῦ Κέντρου Αἰμοδοσίας καὶ τοῦ Ἐργαστηρίου Δημοσίας Ὑγείας.

### Ο ΠΡΟΕΔΡΟΣ ΤΗΣ ΕΛΛΗΝΙΚΗΣ ΔΗΜΟΚΡΑΤΙΑΣ

Ψηφισάμενοι ὁμοφώνως μετὰ τῆς Βουλῆς, ἀπεφασίσταμεν:  
Ἄρθρον μόνον.

Ἐκ τῆς παραχωρηθείσης κατὰ χρῆσιν εἰς τὸ Ἑθνικὸν Ἰδρυμα «Ο ΒΑΣΙΛΕΥΣ ΠΑΥΛΟΣ» δυνάμει τῆς διατά-

ξεως τοῦ ἀρθρου 1 παρ. 2 τοῦ Ν.Δ. 2486/53 «περὶ τροποποιήσεως καὶ συμπληρώσεως τοῦ Νόμου 2285/1952 «περὶ συστάσεως Κέντρων Βρεφῶν κ.λ.π.» δημοσίας παρὰ τὸν Πύργον τῆς Βασιλίσσης κτηματικῆς εκτάσεως, ὡς αὕτη καθωρίσθη κατὰ θέσιν, ἔκτασιν καὶ ὅρια διὰ τῶν ὑπ' ἀριθμ. 15491/17.10.1953 καὶ 12497/2.4.1954 κοινῶν ἀποφάσεων τῶν ἐπὶ τῶν Οἰκονομικῶν καὶ Κοινωνικῆς Προνοίας Ὑπουργῶν, τμήμα αὐτῆς ἐξ ἐξήκοντα τεσσάρων (64) στρεμμάτων ὡς τοῦτο ὁρίζεται ὑπὸ στοιχεῖα ΑΚΑΜΟΠΒΑ εἰς τὸ ἀπὸ Φεβρ. 1971 ἀπόσπασμα διαγράμματος τῶν μηχανικῶν Π. Σκαρλάτου καὶ Ἰωαν. Βαφιᾶδη, ὑπὸ κλίμακα 1:2000, ἐπικυρωθέντος ὑπὸ τῆς Δ/νσεως Τεχνικῶν Ὑπηρεσιῶν τοῦ Ὑπουργείου Κοινωνικῶν Ὑπηρεσιῶν οὕτως συνοπτικὸν ἀντίτυπον δημοσιεύεται κατωτέρω, ἀνακαλουμένης ὡς πρὸς τὸ τμήμα τοῦτο τῆς ὡς ἄνω παραχωρήσεως εἰς τὸ Ἑθνικὸν Ἰδρυμα «ΒΑΣΙΛΕΥΣ ΠΑΥΛΟΣ». μεταβιβάζεται δυνάμει τοῦ παρόντος εἰς τὸ Ὑπουργεῖον Κοινωνικῶν Ὑπηρεσιῶν διὰ τὴν ἀνέγερσιν κτιριακοῦ συγκροτήματος πρὸς στέγασιν τοῦ Κρατικοῦ Κέντρου Αἰμοδοσίας καὶ παρασκευῆς παραγῶν αἵματος, ὡς καὶ τοῦ ἔργαστηρίου Δημοσίας Ὑγείας.

Ὁ παρὼν νόμος ἔρχισθεις ὑπὸ τῆς Βουλῆς καὶ παρ' ἡμῶν σήμερον κυρωθεὶς, δημοσιευθήτω διὰ τῆς Ἐφημερίδος τῆς Κυβερνήσεως καὶ ἐκτελεσθήτω ὡς νόμος τοῦ Κράτους.

Ἐν Ἀθήναις τῇ 20 Νοεμβρίου 1975

Ο ΠΡΟΕΔΡΟΣ ΤΗΣ ΔΗΜΟΚΡΑΤΙΑΣ

**ΚΩΝΣΤΑΝΤΙΝΟΣ Δ. ΤΣΑΤΣΟΣ**

ΟΙ ΥΠΟΥΡΓΟΙ

ΠΡΟΕΔΡΙΑΣ ΚΥΒΕΡΝΗΣΕΩΣ

ΟΙΚΟΝΟΜΙΚΩΝ

**ΓΕΩΡΓΙΟΣ ΡΑΛΛΗΣ**

**ΕΥΑΓΓ. ΔΕΒΛΕΤΟΓΛΟΥ**

ΚΟΙΝΩΝΙΚΩΝ ΥΠΗΡΕΣΙΩΝ


**Κ. ΧΡΥΣΑΝΘΟΠΟΥΛΟΣ**

Ἐθεωρήθη καὶ ἐτέθη ἡ μεγάλη τοῦ Κράτους σφραγίς.

Ἐν Ἀθήναις τῇ 20 Νοεμβρίου 1975

Ο ΕΠΙ ΤΗΣ ΔΙΚΑΙΟΣΥΝΗΣ ΥΠΟΥΡΓΟΣ

**ΚΩΝΣΤΑΝΤΙΝΟΣ ΣΤΕΦΑΝΑΚΗΣ**

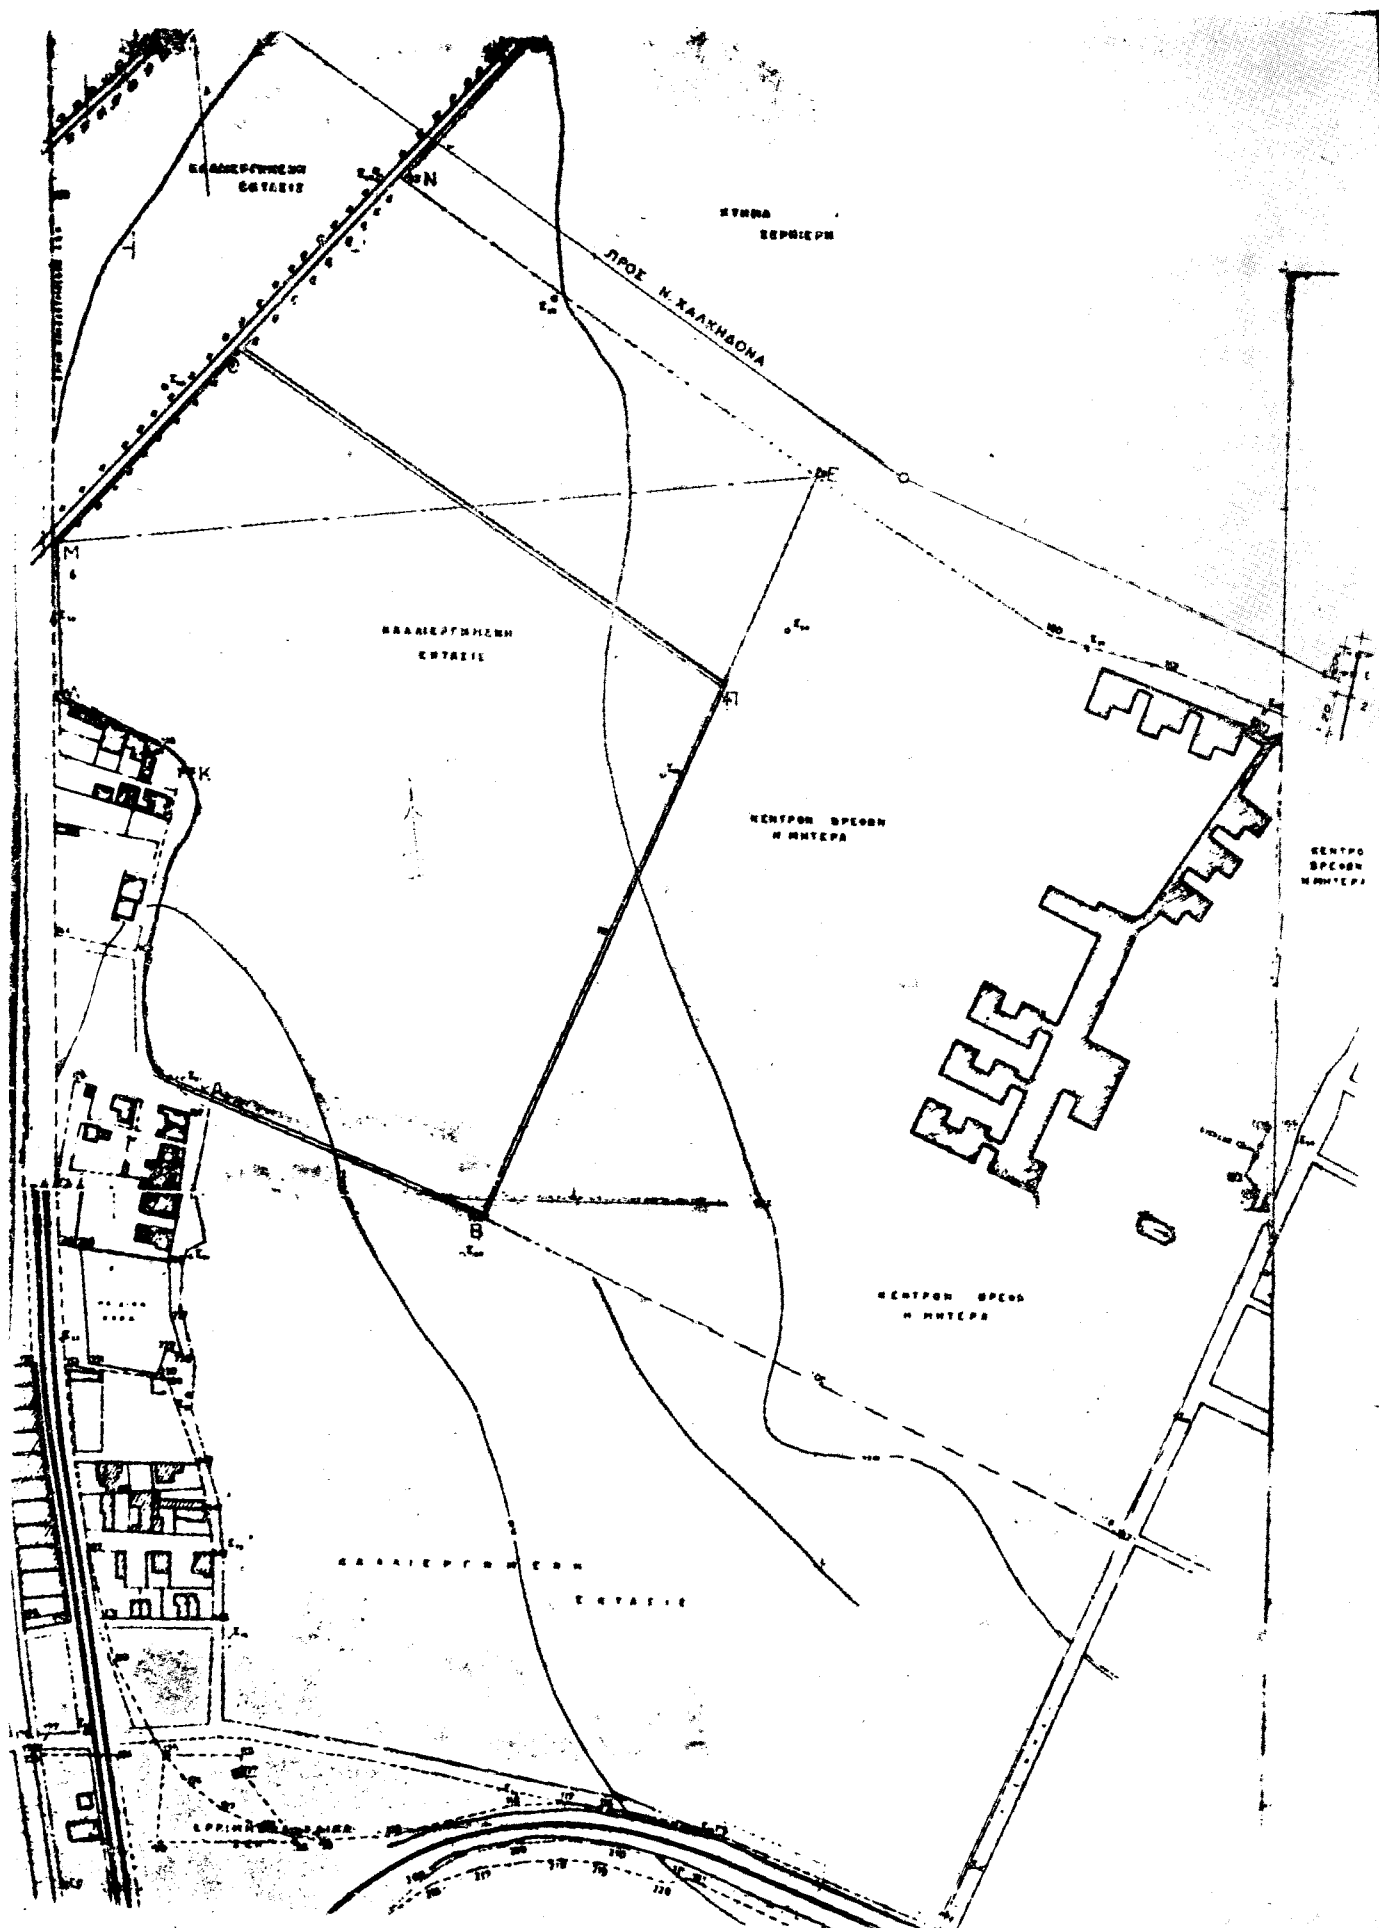

## ΔΙΑΤΑΓΜΑΤΑ

(2)

## ΠΡΟΕΔΡΙΚΟΝ ΔΙΑΤΑΓΜΑ ΥΠ' ΑΡΙΘ. 826

Περὶ συμπληρωματικοῦ πίνακος ἔτους 1974 - 1975, καταρτισθέντος ὑπὸ τοῦ Ἀνωτέρου Συμβουλίου Χωροφυλακῆς.

Ο ΠΡΟΕΔΡΟΣ  
ΤΗΣ ΕΛΛΗΝΙΚΗΣ ΔΗΜΟΚΡΑΤΙΑΣ

Ἐχοντες ὑπ' ὄψει τὰς διατάξεις :

1. Τῶν ἄρθρων 32,34,38,39,40 καὶ 52 τοῦ Ν.Δ. 139/1969 «περὶ ἱεραρχίας, προαγωγῶν, ἀποστρατείας καὶ μεταθέσεων τῶν μονίμων Ἀξιωματικῶν τῶν Σωμάτων Χωροφυλακῆς, Ἀστυνομίας Πόλεων, Λιμενικοῦ καὶ Πυροσβεστικοῦ» καὶ

2. Τῶν ἄρθρων 11 καὶ 15 παρ. 1 ἐδάφ. γ' τοῦ Ν.Δ. 175/1973 «περὶ Ὑπουργικοῦ Συμβουλίου καὶ Ὑπουργείων», ὡς ἐτροποποιήθη καὶ συνεπληρώθη, προτάσει τοῦ Ἡμετέρου ἐπὶ τῆς Δημοσίας Τάξεως Ὑπουργοῦ, ἀπεφασίσαμεν καὶ διατάσσομεν :

Κυροῦμεν τὸν κάτωθι συμπληρωματικὸν ἐτήσιον (1974 - 1975) πίνακα, καταρτισθέντα ὑπὸ τοῦ Ἀνωτέρου Συμβουλίου Χωροφυλακῆς, βάσει τοῦ ὑπ' ἀριθ. 12/5.11.1975 πρακτικοῦ του :

Συνταγματαρχῶν κριθέντων προακτέων κατ' ἀρχαιότητα (Πίναξ Β'. 35ετίας), ἔτους 1974 - 1975.

Εἰς τὸν αὐτὸν ἐπὶ τῆς Δημοσίας Τάξεως Ὑπουργόν, ἀνατίθεμεν τὴν δημοσίευσιν καὶ ἐκτέλεσιν τοῦ παρόντος Διατάγματος.

Ἐν Ἀθήναις τῇ 20 Νοεμβρίου 1975

Ο ΠΡΟΕΔΡΟΣ ΤΗΣ ΔΗΜΟΚΡΑΤΙΑΣ

**ΚΩΝΣΤΑΝΤΙΝΟΣ Δ. ΤΣΑΤΣΟΣ**

Ο ΥΠΟΥΡΓΟΣ ΔΗΜΟΣΙΑΣ ΤΑΞΕΩΣ

**ΣΟΛΩΝ ΓΚΙΚΑΣ**

## ΠΡΟΕΔΡΙΚΟΝ ΔΙΑΤΑΓΜΑ ΥΠ' ΑΡΙΘ. 827

Περὶ κυρώσεως συμπληρωματικοῦ ἐτήσιου (1975 - 1976) πίνακος καταρτισθέντος ὑπὸ τοῦ Ἀνωτέρου Συμβουλίου Χωροφυλακῆς.

Ο ΠΡΟΕΔΡΟΣ  
ΤΗΣ ΕΛΛΗΝΙΚΗΣ ΔΗΜΟΚΡΑΤΙΑΣ

Ἐχοντες ὑπ' ὄψει τὰς διατάξεις :

1. Τῶν ἄρθρων 34,38,39 καὶ 40 τοῦ Ν.Δ. 139/1969 «περὶ ἱεραρχίας, προαγωγῶν, ἀποστρατείας καὶ μεταθέσεων τῶν μονίμων Ἀξιωματικῶν τῶν Σωμάτων Χωροφυλακῆς, Ἀστυνομίας Πόλεων, Λιμενικοῦ καὶ Πυροσβεστικοῦ»,

2. Τῶν ἄρθρων 11 καὶ 15 παράγρ. 1 ἐδάφ. γ', τοῦ Ν.Δ. 175/1973 «περὶ Ὑπουργικοῦ Συμβουλίου καὶ Ὑπουργείων» καὶ

3. Τὴν ὑπ' ἀριθ. 671/18.9.75 γνωμοδότησιν τοῦ Νομικοῦ Συμβουλίου τοῦ Κράτους, γενομένην ἀποδεκτὴν ὑπὸ τοῦ Ὑπουργοῦ Δημοσίας Τάξεως, προτάσει τοῦ Ἡμετέρου ἐπὶ τῆς Δημοσίας Τάξεως Ὑπουργοῦ, ἀπεφασίσαμεν καὶ διατάσσομεν :

Κυροῦμεν τὸν κάτωθι ὑπὸ τοῦ Ἀνωτέρου Συμβουλίου Χωροφυλακῆς, καταρτισθέντα συμπληρωματικὸν ἐτήσιον (1975 - 1976) πίνακα, βάσει τοῦ ὑπ' ἀριθ. 13/5.11.1975 πρακτικοῦ του :

Πίνακα Β'. Συνταγματαρχῶν, κριθέντων παραμενόντων εἰς τὸν αὐτὸν βαθμὸν, ἔτους 1975 - 1976.

Εἰς τὸν αὐτὸν ἐπὶ τῆς Δημοσίας Τάξεως Ὑπουργόν, ἀνατίθεμεν τὴν δημοσίευσιν καὶ ἐκτέλεσιν τοῦ παρόντος Διατάγματος.

Ἐν Ἀθήναις τῇ 20 Νοεμβρίου 1975

Ο ΠΡΟΕΔΡΟΣ ΤΗΣ ΔΗΜΟΚΡΑΤΙΑΣ

**ΚΩΝΣΤΑΝΤΙΝΟΣ Δ. ΤΣΑΤΣΟΣ**

Ο ΥΠΟΥΡΓΟΣ ΔΗΜΟΣΙΑΣ ΤΑΞΕΩΣ

**ΣΟΛΩΝ ΓΚΙΚΑΣ**

(4)

## ΠΡΟΕΔΡΙΚΟΝ ΔΙΑΤΑΓΜΑ ΥΠ' ΑΡΙΘ. 828

Περὶ κυρώσεως συμπληρωματικοῦ πίνακος ἔτους 1975 - 1976 καταρτισθέντος ὑπὸ τοῦ Συμβουλίου Χωροφυλακῆς.

Ο ΠΡΟΕΔΡΟΣ  
ΤΗΣ ΕΛΛΗΝΙΚΗΣ ΔΗΜΟΚΡΑΤΙΑΣ

Ἐχοντες ὑπ' ὄψει τὰς διατάξεις :

1. Τῶν ἄρθρων 34,38,39 καὶ 40 τοῦ Ν.Δ. 139/1969 «περὶ ἱεραρχίας, προαγωγῶν, ἀποστρατείας καὶ μεταθέσεων τῶν μονίμων Ἀξιωματικῶν τῶν Σωμάτων Χωροφυλακῆς, Ἀστυνομίας Πόλεων, Λιμενικοῦ καὶ Πυροσβεστικοῦ» καί,

2. Τῶν ἄρθρων 11 καὶ 15 παράγρ. 1 ἐδάφ. γ' τοῦ Ν.Δ. 175/1973 «περὶ Ὑπουργικοῦ Συμβουλίου καὶ Ὑπουργείων», ὡς ἐτροποποιήθη καὶ συνεπληρώθη, προτάσει τοῦ Ἡμετέρου ἐπὶ τῆς Δημοσίας Τάξεως Ὑπουργοῦ, ἀπεφασίσαμεν καὶ διατάσσομεν :

Κυροῦμεν τὸν κάτωθι συμπληρωματικὸν ἐτήσιον (1975 - 1976) πίνακα, καταρτισθέντα ὑπὸ τοῦ Συμβουλίου Χωροφυλακῆς, βάσει τοῦ ὑπ' ἀριθ. 12/4.11.1975 πρακτικοῦ του :

Πίνακα Γ'. Μοιράρχων, κριθέντων παραμενόντων εἰς τὸν αὐτὸν βαθμὸν, ἔτους 1975 - 1976.

Εἰς τὸν αὐτὸν ἐπὶ τῆς Δημοσίας Τάξεως Ὑπουργόν, ἀνατίθεμεν τὴν δημοσίευσιν καὶ ἐκτέλεσιν τοῦ παρόντος Διατάγματος.

Ἐν Ἀθήναις τῇ 20 Νοεμβρίου 1975

Ο ΠΡΟΕΔΡΟΣ ΤΗΣ ΔΗΜΟΚΡΑΤΙΑΣ

**ΚΩΝΣΤΑΝΤΙΝΟΣ Δ. ΤΣΑΤΣΟΣ**

Ο ΥΠΟΥΡΓΟΣ ΔΗΜΟΣΙΑΣ ΤΑΞΕΩΣ

**ΣΟΛΩΝ ΓΚΙΚΑΣ**

(5)

## ΠΡΟΕΔΡΙΚΟΝ ΔΙΑΤΑΓΜΑ ΥΠ' ΑΡΙΘ. 829

Περὶ Ὁργάνωσης τῶν Ὑπηρεσιῶν καὶ διαρθρώσεως τῶν θέσεων προσωπικοῦ τοῦ Ταμείου Συντάξεων Ἐκτελωνιστῶν.

Ο ΠΡΟΕΔΡΟΣ  
ΤΗΣ ΕΛΛΗΝΙΚΗΣ ΔΗΜΟΚΡΑΤΙΑΣ

Ἐχοντες ὑπ' ὄψει :

1. Τὰς διατάξεις τῆς παρ. 1 τοῦ ἄρθρου 5 τοῦ Ν. 38/75 (Φ.Ε.Κ. 83/29-4-75 τ. Α').

2. Σύμφωνον γνώμην τοῦ Διοικητικοῦ Συμβουλίου τοῦ Ταμείου Συντάξεων Ἐκτελωνιστῶν ληφθεῖσαν κατὰ τὰς ἀπὸ 2 Σεπτεμβρίου καὶ 23 Αὐγούστου 1975 συνεδριάσεις αὐτοῦ.

3. Τὴν ὑπ' ἀριθ. 838/1975 γνωμοδότησιν τοῦ Συμβουλίου τῆς Ἐπικρατείας προτάσει τῶν Ἡμετέρων Ὑπουργῶν ἐπὶ τῆς Προεδρίας Κυβερνήσεως, Οἰκονομικῶν καὶ Κοινωνικῶν Ὑπηρεσιῶν, ἀποφασίζομεν καὶ διατάσσομεν :

Ἄρθρον 1.

Διάρθρωσις Ὑπηρεσιῶν.

1. Αἱ Ὑπηρεσίαι τοῦ Ταμείου διαρθροῦνται εἰς μίαν Δ/σιν ἀποτελουμένην ἐκ τῶν ἀκολουθῶν τμημάτων :

α) Τμήμα Ἐσόδων.

β) » Παροχῶν.

γ) » Λογιστηρίου καὶ Ἐλέγχου.

2. Ἡ περαιτέρω κατανομή τῶν ἀρμοδιοτήτων τῶν τμημάτων γίνεται δι' ἀποφάσεως τοῦ Διοικητικοῦ Συμβουλίου τοῦ Ταμείου, κατὰ τὰς ἐκάστοτε ὑπηρεσιακὰς ἀνάγκας.

Ἄρθρον 2.

Ἀρμ. δότητες.

Αἱ ἀρμοδιότητες τῶν κατὰ τὸ περιγυόμενον ἄρθρον ὑπηρεσιῶν καθορίζονται ὡς ἀκολούθως :

1. Ὁ Διευθυντὴς προΐσταται καὶ ἔχει τὴν ἀνωτέραν ἐποπτεῖαν καὶ τὸν ἐλεγχον πασῶν τῶν ὑπηρεσιῶν τοῦ Ταμείου ἔχων καὶ τὰς κάτωθι ἀρμοδιότητας :

α) Παρίσταται εις τὰς συνεδριάσεις τοῦ Διοικητικοῦ Συμβουλίου ἕνευ ψήφου εἰσηγούμενος ἅπαντα τὰ θέματα τοῦ Ταμείου.

β) Μεριμνᾷ διὰ τὴν ἐκτέλεσιν τῶν ἀποφάσεων τοῦ Διοικητικοῦ Συμβουλίου ὑπὸ τῶν ἀρμοδίων ὑπηρεσιῶν τοῦ Ταμείου, παρέχων τὰς πρὸς τοῦτο ἀναγκαίας διαταγὰς καὶ οδηγίας.

γ) Ὑποβάλλει πρὸς ἔγκρισιν εἰς τὸ Διοικητικὸν Συμβούλιον τὸν Ἰσολογισμόν-Ἀπολογισμόν καὶ Προϋπολογισμόν ἐσόδων-δαπανῶν τοῦ Ταμείου ἐκάστης χρήσεως.

δ) Ὑπογράφει τὰ ἐξερχόμενα ἔγγραφα πλὴν τῶν ἀπευθυνόμενων πρὸς Δημοσίας Ἀρχάς καὶ τῶν δεσμευόντων οἰκονομικῶς τὸ Ταμεῖον, ἅτινα ὑπογράφονται καὶ ὑπὸ τοῦ Προέδρου τοῦ Διοικητικοῦ Συμβουλίου.

Ἐπογράφει ἐπίσης τὰς μισθολογικάς καταστάσεις προσωπικοῦ, τὰς καταστάσεις ἀποζημιώσεων Μελῶν Δ.Σ., τὰς ἐντολὰς πληρωμῶν, τοὺς ἐτησίους Ἰσολογισμούς-Ἀπολογισμούς κλπ.

ε) Τηρεῖ τὸ ἐμπιστευτικὸν πρωτόκολλον καὶ ἀρχεῖον τοῦ Ταμείου.

στ) Ἐπιμελεῖται ὅλων τῶν ζητημάτων τῶν ἀφορώντων εἰς τὴν ὑπηρεσιακὴν κατάστασιν τοῦ προσωπικοῦ.

2. Εἰς τὸ τμήμα ἐσόδων ἀνήκει ἡ παρακολουθῆσις τῶν πάσης φύσεως ἐσόδων τοῦ Ταμείου, ὁ προσδιορισμὸς καὶ ἡ καθολικὴ βεβαίωσις τῶν εἰσφορῶν κεκλεισμένων χρήσεων, ὁ ὑπολογισμὸς τῶν κατὰ νόμον προσθέτων τελῶν, ἡ παρακολουθῆσις τῆς κανονικῆς εἰσπράξεως τῶν πάσης φύσεως προσόδων τοῦ Ταμείου καὶ τῆς ἀκινήτου περιουσίας αὐτοῦ.

Εἰδικώτερον τὸ τμήμα Ἐσόδων ἔχει τὰς κάτωθι ἀρμοδιότητας :

α) Παρακολουθεῖ τὴν κανονικὴν εἰσπραξίν τῶν πάσης φύσεως πόρων τοῦ Ταμείου.

β) Καταχωρεῖ τὰς γενομένας καταβολὰς εἰς τοὺς οἰκείους ἀτομικοὺς λογαριασμοὺς βάσει τῶν σχετικῶν παραστατικών. ἅτινα διαβιβάζει, μετὰ τὴν καταχώρησίν των, εἰς τὸ Λογιστήριον.

γ) Παρακολουθεῖ τὴν πορείαν τῶν λογαριασμῶν κεκλεισμένων χρήσεων καὶ προβαίνει εἰς ἐγγράφους ὁχλήσεις τῶν ὑποχρέων.

δ) Τηρεῖ καὶ διαφυλάσσει τὰς μετὰ τῶν ἐνοίκων συναπομένους μισθωτικὰς συμβάσεις καὶ ἐπιμελεῖται σχετικῶς μετὰ τὴν ἐνάρξιν, λήξιν καὶ πάντα ὅρον τῶν συναπομένων συμβάσεων τῆς ἀκινήτου περιουσίας τοῦ Ταμείου.

ε) Παρακολουθεῖ καὶ μεριμνᾷ διὰ τὴν κανονικὴν εἰσπραξίν τῶν πάσης φύσεως προσόδων τοῦ Ταμείου ἐκ χρηματογρᾶφων, δανείων κλπ.

στ) Καταρτίζει κατὰ μῆνα τίνακας εἰσπρακτέων μισθωμάτων τοὺς ὁποίους διαβιβάζει εἰς τὸ Λογιστήριον.

ζ) Ἐπὶ τῇ βάσει τῶν ἐκδιδόμενων ἀποφάσεων τοῦ Διοικητικοῦ Συμβουλίου τῶν σχετικῶν μετὰ τὴν ὑπαγωγὴν προσώπων εἰς τὴν ἀσφάλισιν τοῦ Ταμείου, προβαίνει εἰς τὴν διενέργειαν τῶν σχετικῶν ἐγγράφων εἰς τοὺς ἀτομικοὺς λογαριασμούς, ἀφοῦ προηγουμένως καταρτίσει σχετικὴν χρεωστικὴν κατάστασιν. ἢ διαβιβάζει εἰς τὸ Λογιστήριον διὰ τὴν παρ' αὐτοῦ διενέργειαν τῶν σχετικῶν λογιστικῶν ἐγγραφῶν.

η) Διεξάγει τὴν σχετικὴν μετ' ἀντικείμενα τῆς ἀρμοδιότητός του ἀλληλογραφίαν.

3. Τὸ τμήμα παροχῶν ἔχει τὰς κάτωθι ἀρμοδιότητας :

α) Τηρεῖ τοὺς ἀτομικοὺς φακέλλους τῶν συνταξιούχων εἰς τοὺς ὁποίους ἐκτίθενται αἱ εἰσηγητικαὶ ἐκθέσεις καὶ τὰ συνοδεύοντα αὐτάς δικαιολογητικά, ἀντίγραφα συνταξιοδοτικῶν ἀποφάσεων Δ.Σ. κλπ. καλῶς ἐπίσης καὶ τοὺς ἀτομικοὺς φακέλλους τῶν ἡσφαλισμένων.

β) Ἐπιμελεῖται τῆς κανονικῆς ἐφαρμογῆς τῶν περὶ ἀπονομῆς τῶν παροχῶν ἐν γένει διατάξεων τοῦ Καταστατικοῦ καὶ τῆς προπαρασκευαστικῆς ἐργασίας διὰ τὴν ἀπονομὴν τῶν παροχῶν, ἥτοι ἔλεγχος αἰτήσεων μετὰ δικαιολογητικῶν, ἐξέτασις ἀπαιτούμενων προϋποθέσεων ἀπονομῆς παροχῶν, κατάρτισις φακέλλου κλπ.

γ) Συντάσσει τὴν εἰσηγητικὴν ἐκθεσιν ἐγκρίσεως ἢ ἀπορρίψεως αἰτήσεως ἀπονομῆς συντάξεως, ἣν ὑπογράφει καὶ ὑποβάλλει εἰς τὸν Διευθυντὴν μετὰ τῶν σχετικῶν λογιστικῶν σημειωμάτων ὑπολογισμοῦ ποσοῦ συντάξεως, διὰ τὰ περαιτέρω.

δ) Ἐπιμελεῖται τῆς κοινοποιήσεως πρὸς τοὺς ἡσφαλισμένους καὶ συνταξιούχους τῶν σχετικῶν ἀποφάσεων τοῦ Διοικητικοῦ Συμβουλίου.

ε) Τηρεῖ τὸ μητρῶν τῶν συνταξιούχων κατὰ κατηγορίαν καὶ παρακολουθεῖ τὴν πλήρη καὶ ἀκριβῆ ἐνημέρωσιν αὐτοῦ.

στ) Ἐκδίδει τὰ συνταξιοδοτικὰ βιβλιάρια, ἅτινα ὑπογράφονται παρὰ τοῦ προϊσταμένου τοῦ τμήματος τούτου καὶ τοῦ Διευθυντοῦ.

ζ) Συντάσσει τὰς καταστάσεις καταβολῆς παροχῶν, ἃς παραδίδει ἐν ἀντιγράφῳ εἰς τὸ Λογιστήριον διὰ τὴν ἐκδοσιν τῶν σχετικῶν πρὸς τὴν Τράπεζαν ἐντολῶν.

η) Τηρεῖ τὰς ἀτομικὰς μερίδας τῶν συνταξιούχων καὶ παρακολουθεῖ τὴν κανονικὴν παρ' αὐτῶν εἰσπραξίν τῶν παροχῶν.

θ) Διεξάγει τὴν σχετικὴν ἐπὶ τῶν ἀντικειμένων τῆς ἀρμοδιότητός του ἀλληλογραφίαν.

4. Τὸ τμήμα Λογιστηρίου καὶ Ἐλέγχου ἔχει τὰς κάτωθι ἀρμοδιότητας :

α) Τηρεῖ τὰ λογιστικὰ βιβλία τοῦ Ταμείου. Καταρτίζει τὰ μηνιαῖα ἰσοζύγια, λογιστικὰς καταστάσεις κλπ., τὸν προϋπολογισμόν, Ἰσολογισμόν καὶ Ἀπολογισμόν τοῦ Ταμείου ἐκάστης χρήσεως, φυλάσσει πάντα τὰ λογιστικὰ βιβλία καὶ τὰ δικαιολογητικὰ εἰσπράξεων καὶ πληρωμῶν.

β) Τηρεῖ τὸ Ἀρχεῖον τοῦ Λογιστηρίου καὶ παρακολουθεῖ καὶ ὑποδεικνύει τὰς πάσης φύσεως προμηθείας καὶ ἐφοδιάζει ἐγκαίρως τὰς ὑπηρεσίας μετ' ἐντυπα καὶ ὑλικὰ.

γ) Τηρεῖ τὸ βιβλίον ἀπογραφῶν, παρακολουθεῖ τὴν κανονικὴν ἐκτέλεσιν τοῦ προϋπολογισμοῦ ὡς πρὸς τὸ σκέλος τῶν παροχῶν-δαπανῶν.

δ) Μεριμνᾷ διὰ τὴν ἔγκαιρον ἀναγραφὴν τῶν τυχόν ἀπαιτούμενων συμπληρωματικῶν πιστώσεων, ἐνημερώνον σχετικῶς τὸν Διευθυντὴν.

Τηρεῖ τὸς ἀναγκαιοὺς λογαριασμοὺς ἐκ τῆς ἐφαρμογῆς τοῦ Ν.Δ. 4202/61 κλπ.

ε) Ἐκδίδει τὰς ἐντολὰς πληρωμῆς τῶν πάσης φύσεως δαπανῶν καὶ ὑποχρεώσεων τοῦ Ταμείου ὡς καὶ τὰ ἀναγκαῖα συμψηφιστικά δελτία.

στ) Καταρτίζει τὰς μισθοδοτικὰς καταστάσεις προσωπικοῦ, τὰς καταστάσεις ἀποζημιώσεων Μελῶν Δ.Σ. κλπ.

ζ) Παρακολουθεῖ τοὺς ἀτομικοὺς λογαριασμοὺς τῶν συνταξιούχων καὶ τὴν κανονικὴν ἐξόφλησιν τῶν πάσης φύσεως ὀφειλῶν των ἐκ δανείων, προϋπηρεσίας κλπ. ἐνημερώνον διὰ πᾶσαν παρουσιαζομένην περίπτωσιν τὸ Τμήμα Παροχῶν.

η) Παραλαμβάνει παρὰ τοῦ τμήματος Ἐσόδων μετὰ τὴν ἐνημέρωσιν τῶν οἰκείων ἀτομικῶν μερίδων, τοὺς λογαριασμοὺς τῶν Τραπεζῶν ὡς καὶ τὰ χρεωστικὰ δελτία, καταστάσεις καὶ λοιπὰ στοιχεῖα, σχέσιν ἔχοντα μετὰ ἐν γένει ἐσόδων τοῦ Ταμείου καὶ μεριμνᾷ διὰ τὴν ἄμεσον διενέργειαν τῶν σχετικῶν λογιστικῶν ἐγγραφῶν.

Ἐπίσης προβαίνει εἰς τὴν διαπίστωσιν, ἐὰν ἡ ὑπὸ τοῦ Τμήματος Ἐσόδων γενομένη καταχώρησις τῶν καταβολῶν εἰς τὰς ἀτομικὰς μερίδας ἡσφαλισμένων ἔλαβε χώραν κανονικῶς.

θ) Μεριμνᾷ διὰ τὴν ἐμπρόθεσμον ἐκπλήρωσιν τῶν πρὸς τὸ Δημόσιον καὶ τρίτους πάσης φύσεως ὑποχρεώσεων τοῦ Ταμείου καὶ διὰ τὴν κανονικὴν καὶ ἐμπρόθεσμον ἀγορὰν ἐνσήμων τοῦ ΙΚΑ καὶ τὴν ἐπικόλλησιν τούτων ἐπὶ τῶν ἀσφαλιστικῶν βιβλίων τοῦ προσωπικοῦ τοῦ Ταμείου.

ι) Ἐνεργεῖ ἔλεγχον ἐπὶ τῶν κατατεθειμένων παραστατικῶν παρ' ἐκάστῳ Ὑπηρεσίᾳ πρὸς διαπίστωσιν τῆς κανονικῆς ἐπικολλήσεως τῶν ἐνσήμων τοῦ Ταμείου.

ια) 'Ελέγχει την κανονικήν πληρωμήν των πάσης φύσεως δαπανών και παροχών του Ταμείου.

ιβ) Παρακολουθεί τὰς ασφαλιστικὰς μεταβολὰς τῶν ἠσφαλισμένων ἤτοι διακοπὴν ἀσκήσεως ἐπαγγέλματος, ἐπανάληψιν τούτου, ἀλλαγὴν ἐπαγγελματικῆς ιδιότητος κλπ.

ιγ) Συντάσσει πίνακας τῶν ὑποχρέων καὶ ἐκδίδει τὰς καταλογιστικὰς πράξεις κατὰ τῶν καθυστερούντων εἰσφορὰς ἢ ὀφειλὰς ἐν γένει.

Τῇ ἐντολῇ τοῦ Διευθυντοῦ τοῦ Ταμείου δύναται νὰ ἀνατεθῇ εἰς τὸ Τμήμα τοῦτο ἡ ἔρευνα πάσης πληροφορίας χρησίμου πρὸς ἐξακρίβωσιν τῆς ασφαλιστικῆς σχέσεως τῆς περιουσιακῆς καὶ οἰκογενειακῆς καταστάσεως τῶν δικαιομένων παροχῶν παρὰ τοῦ Ταμείου (ἀπορία, εὐπορία κλπ.) ὡς καὶ πρὸς πᾶσαν ἑτέραν ὑπηρεσίαν σχεσὶν ἔχουσιν μὲ τὴν ἔρευναν οἰουδήποτε θέματος.

Ἄρθρον 3.

Διαρθρωσις θέσεων.

Αἱ ὑφιστάμεναι θέσεις τοῦ Ταμείου, αἱ προβλεπόμεναι ὑπὸ τῆς ὑπ' ἀριθ. 74593/Α. 818/7-2-57 ἀποφάσεως Ὑπουργοῦ Ἑργασίας, προσανανόμονται κατὰ ἕξ (6) καὶ τρεῖς (3) ἀντιστοίχως εἰς τοὺς Κλάδους (Α1) Διοικητικὸν-Λογιστικὸν καὶ (Β1) Διοικητικὸν-Λογιστικὸν, ἀναδιαρθροῦνται ὡς ἀκολουθῶς :

Α' Κατηγορία.

Α1 Κλάδος Διοικητικὸς-Λογιστικὸς :

Μία (1) θέσις ἐπὶ βαθμοῖς 3ω-2ω.

Τρεῖς (3) θέσεις ἐπὶ βαθμοῖς 5ω-4ω.

Πέντε (5) θέσεις ἐπὶ βαθμοῖς 8ω-6ω.

Β' Κατηγορία.

Β1 Κλάδος Διοικητικὸς-Λογιστικὸς :

Πέντε (5) θέσεις ἐπὶ βαθμοῖς 10ω-6ω.

Γ' Κατηγορία.

Γ1 Κλάδος Κλητῆρων :

Μία (1) θέσις ἐπὶ βαθμοῖς 12ω-9ω.

Ἄρθρον 4.

Προσόντα Διορισμοῦ.

Τὰ εἰδικὰ τυπικὰ προσόντα διορισμοῦ εἰς τὸν εἰσχωγικὸν βαθμὸν ἐκάστου Κλάδου ὀρίζονται ὡς ἑξῆς :

1. Διὰ τὸν Α1 Κλάδον, πτυχίον οἰουδήποτε τμήματος Νομικῆς Σχολῆς ἡμεδαποῦ Πανεπιστημίου ἢ τῆς Ἀνωτάτης Σχολῆς Οἰκονομικῶν καὶ Ἐμπορικῶν Ἐπιστημῶν ἢ τῆς Παντείου Ἀνωτάτης Σχολῆς Πολιτικῶν Ἐπιστημῶν ἢ Ἀνωτάτης Βιομηχανικῆς Σχολῆς ἢ ἰσότημον πτυχίον Σχολῆς τῆς Ἀλλοδαπῆς.

2. Διὰ τὸν Β1 Κλάδον, ἀπολυτήριον ἐξαταξίου Γυμνασίου ἢ ἄλλης ἰσότημου Μέσης Σχολῆς Γενικῆς Ἐκπαίδευσεως.

3. Διὰ τὸν Γ1 Κλάδον, Ἀπολυτήριον Δημοτικοῦ Σχολείου.

Εἰς τὸν Ἡμέτερον ἐπὶ τῶν Κοινωνικῶν Ὑπηρεσιῶν Ὑπουργόν, ἀνατίθενται τὴν δημοσίευσιν καὶ ἐκτέλεσιν τοῦ παρόντος Προεδρικοῦ Διατάγματος.

Ἐν Ἀθήναις τῇ 21 Νοεμβρίου 1975

Ο ΠΡΟΕΔΡΟΣ ΤΗΣ ΔΗΜΟΚΡΑΤΙΑΣ  
**ΚΩΝΣΤΑΝΤΙΝΟΣ Δ. ΤΣΑΤΣΟΣ**

ΟΙ ΥΠΟΥΡΓΟΙ

ΠΡΟΕΔΡΙΑΣ ΚΥΒΕΡΝΗΣΕΩΣ

ΟΙΚΟΝΟΜΙΚΩΝ

**ΓΕΩΡΓΙΟΣ ΡΑΛΛΗΣ**

**ΕΥΑΓΓ. ΔΕΒΛΕΤΟΓΛΟΥ**

ΚΟΙΝΩΝΙΚΩΝ ΥΠΗΡΕΣΙΩΝ

**Κ. ΧΡΥΣΑΝΘΟΠΟΥΛΟΣ**

(6)

ΠΡΟΕΔΡΙΚΟΝ ΔΙΑΤΑΓΜΑ ΥΠ' ΑΡΙΘ. 830

Περὶ κυρώσεως, τροποποιήσεως καὶ συμπληρώσεως τοῦ Καταστατικοῦ τοῦ Ταμείου Προνοίας Δικηγόρων Θεσσαλονίκης.

## Ο ΠΡΟΕΔΡΟΣ ΤΗΣ ΕΛΛΗΝΙΚΗΣ ΔΗΜΟΚΡΑΤΙΑΣ

Ἐχοντες ὑπ' ὄψει :

1. Τὰς διατάξεις τῶν παρ. 1 καὶ 2 τοῦ ἄρθρου 1 τοῦ Α.Ν. 87/1936 «περὶ ἰδρύσεως τοῦ Ταμείου Προνοίας Δικηγόρων παρ' ἐκάστῃ Δικηγορικῇ Συλλόγῳ τοῦ Κράτους».

2. Τὰς διατάξεις τῆς παρ. 1 τοῦ ἄρθρου 1 τοῦ Ν. 753/48 «περὶ διατάξεων τινῶν ἀφορωσῶν τὴν περὶ Ταμείου Προνοίας Δικηγόρων Νομοθεσίαν».

3. Τὰς διατάξεις τοῦ ἄρθρου 42 τοῦ Ν. Δ/τος 175/1973 «περὶ Ὑπουργικοῦ Συμβουλίου καὶ Ὑπουργείων» τεθέντος ἐν ἰσχύϊ διὰ τοῦ ὑπ' ἀριθ. 393/73 Π. Δ/τος.

4. Τὸ ὑπ' ἀριθ. 03224/2079/11-9-75 ἔγγραφο τοῦ Ὑπουργείου Συντονισμοῦ καὶ Προγραμματισμοῦ.

5. Τὴν ὑπ' ἀριθ. 793/23.10.1975 γνωμοδότησιν τοῦ Συμβουλίου τῆς Ἐπικρατείας, προτάσει τοῦ Ἡμετέρου ἐπὶ τῶν Κοινωνικῶν Ὑπηρεσιῶν Ὑπουργοῦ, ἀποφατίζομεν καὶ διατάσσομεν :

Κυροῦται ἡ ὑπὸ τῆς Γενικῆς Συνελεύσεως τῶν μελῶν τοῦ Δικηγορικῆς Συλλόγου Θεσσαλονίκης ἀποφασισθεῖσα κατὰ τὴν 25ην Ἀπριλίου 1975 τροποποιήσις καὶ συμπλήρωσις τοῦ Καταστατικοῦ τοῦ Ταμείου Προνοίας Δικηγόρων Θεσσαλονίκης, κυρωθέντος διὰ τοῦ ἀπὸ 21-27 Φεβρουαρίου 1931 Π. Διατάγματος «περὶ κυρώσεως τοῦ Καταστατικοῦ τοῦ Ταμείου Προνοίας Δικηγόρων Θεσσαλονίκης», εἰς ἐκτέλεσιν τοῦ Νόμου 4630 τῆς 3-7 Μαΐου 1930 «περὶ ἰδρύσεως Ταμείου Προνοίας παρὰ τῷ Δικηγορικῷ Συλλόγῳ Θεσσαλονίκης» καὶ τροποποιηθέντος διὰ τῶν ἀπὸ 10/1-9/2/1948 (ΦΕΚ 32/48 τ. Α'), 4/2-28/8/1954 (ΦΕΚ 202/55 τ. Α'), 23/12-13/2/1956 (ΦΕΚ 36/56 τ. Α'), 12/31 Ἰουλίου 1958 (ΦΕΚ 113/58 τ.Α'), 24/2-10/3/1961 (ΦΕΚ 36/61 τ.Α'), 20/3-1/4/1964 (ΦΕΚ 55/1964 τ.Α') καὶ ἀπὸ 9/24 Αὐγούστου 1971 Β. Διαταγμάτων «περὶ κυρώσεως, τροποποιήσεως καὶ συμπληρώσεως τοῦ Καταστατικοῦ τοῦ Ταμείου Προνοίας Δικηγόρων Θεσσαλονίκης», ἔχουσα οὕτω :

Ἄρθρον 1.

α. Αἱ διατάξεις τῶν στοιχ. Α' καὶ Β' τοῦ ἄρθρου 4 τοῦ ἀπὸ 21-27 Φεβρουαρίου 1931 Π. Διατάγματος, ὡς τοῦτο ἐτροποποιήθη διὰ τοῦ ἄρθρου 2 τοῦ ὑπ' ἀριθ. 141/24-8-1961 Β. Δ/τος ἀντικαθίστανται, ὡς ἀκολουθῶς :

«Α) Δραχμαὶ 2.000 ὡς δικαίωμα ἐγγραφῆς, καταβαλλόμενον ἐφ' ἅπαξ εἰς τὸ Ταμεῖον ὑπὸ παντὸς δικηγόρου τὸ πρῶτον διοριζομένου ἐν Θεσσαλονίκῃ, εὐθὺς μετὰ τὴν ἀποπεράτωσιν τῶν Πανεπιστημιακῶν του σπουδῶν. Διὰ τοὺς δικηγόρους τοὺς μετατιθεμένους ἐξ ἄλλων δικαστηρίων καὶ ἐγγραφομένους εἰς τὸ Ταμεῖον, ὡς καὶ τοὺς δημοσίους, ἐν γένει ὑπαλλήλους τοὺς διοριζομένους δικηγόρους, τὸ δικαίωμα ἐγγραφῆς ὀρίζεται εἰς δραχμὰς 6.000. Τὰ ἀνωτέρω δικαιώματα ἐγγραφῆς καταβάλλονται ὑπὸ μὲν τῶν ὑποχρέων τῆς πρώτης περιπτώσεως εἰς δύο ἴσας δόσεις, τῆς πρώτης καταβλητέας ἄμχ τῇ ἐγγραφῇ των καὶ τῆς δευτέρας ἐντὸς ἑξαμήνου ἀπὸ ταύτης, ὑπὸ δὲ τῶν λοιπῶν ὑποχρέων ἐξ ὁλοκλήρου ἄμχ τῇ ἐγγραφῇ των.

Β) Δραχμαὶ 2.000 καταβαλλόμεναι ὑπὸ τοῦ δικηγόρου διὰ τὸν γάμον του ἐντὸς προθεσμίας ἐνὸς ἔτους ἀπὸ τῆς τελέσεως αὐτοῦ».

β. Ἡ διάταξις τοῦ στοιχείου Ζ' τοῦ ἄρθρου 4 τοῦ ἀπὸ 21-27 Φεβρουαρίου 1931 Π. Δ/τος, ὡς αὕτη ἐτροποποιήθη διὰ τοῦ ἄρθρου 1 τοῦ ὑπ' ἀριθ. 557/9.8.1971 Β.Δ., τροποποιουμένη καὶ συμπληρουμένη ἀντικαθίσταται, ὡς ἀκολουθῶς :

«Εἰδικὰ τέλη καταβαλλόμενα ὡς κατωτέρω, ἅτινα ἐπ' οὐδενὶ λόγῳ βαρύνουσι τοὺς διαδίκους ιδιώτας, ἀλλ' ἀποκλειστικῶς τὸν ἐνεργοῦντα δικηγόρον ἢ δικολάβον ἐνεργοῦντα τὰς κατωτέρω πράξεις ἐν τῇ περιφερείᾳ τοῦ Πρωτοδικείου

Θεσσαλονίκης, τοῦ ὁποίου κηρύσσονται ἀπαράδεκτα ἐν παραλήψει ἢ παράστασις καὶ τὸ παρ' αὐτοῦ ὑπογραφόμενον σχετικὸν ἔγγραφο, ἥτοι :

1. 'Επὶ τοῦ πρωτοτύπου πάσης ἀγωγῆς, αἰτήσεως, κλήσεως, ἀνακοινώσεως μετὰ προσεπικλήσεως, παρεμβάσεως, ἀνακοπῆς, κ.λπ. ἀπευθυνομένης ἐνώπιον τοῦ Εἰρηνοδικείου ἢ Εἰρηνοδίκου, κατὰ πᾶσαν παράστασιν δικηγόρου ἢ δικολάβου, ὅφ' οἰανδήποτε ἰδιότητα πρὸς συζήτησιν ὑποθέσεως οἰσodήποτε διαδικασίας, μηδὲ τῶν ἐργατικῶν καὶ μικροδιαφορῶν ἐξαιρουμένων ἢ κατὰ τὴν δόσιν ὅρκου ἐνώπιον τοῦ Εἰρηνοδικείου ἢ Εἰρηνοδίκου, ἐπὶ πάσης ἄλλης παραστάσεως ἢ αἰτήσεως ἢ ἐνστάσεως μὴ εἰδικῶς ἀνωτέρω μνημονευομένης καὶ ἀπευθυνομένης ἐνώπιον τοῦ Εἰρηνοδικείου ἢ Εἰρηνοδίκου ἢ Γραμματέως Εἰρηνοδικείου καὶ ἐπὶ πάσης ὑποθέσεως τὸ πρῶτον ἐγγραφομένης εἰς πινάκιον Εἰρηνοδικείου δρχ. 20.

2. 'Επὶ τοῦ πρωτοτύπου ἐφέσεως κατ' Εἰρηνοδικειακῶν ἀποφάσεων δρχ. 40.

3. 'Επὶ τοῦ πρωτοτύπου αἰτήσεως ἀναίρεσεως ἢ ἀναψηλαφίσεως κατ' ἀποφάσεων Εἰρηνοδικείου ἢ Εἰρηνοδίκου δρχ. 120.

4. 'Επὶ τοῦ πρωτοτύπου πάσης ἀγωγῆς, ἐκθέσεως, αἰτήσεως, κλήσεως, ἀνακοινώσεως, παρεμβάσεως, ἀνακοπῆς πάσης φύσεως κ.λπ. ἀπευθυνομένης ἐνώπιον τοῦ Πολυμ. Πρωτοδικείου καὶ Εἰσηγητοῦ, διὰ παράστασιν πρὸς συζήτησιν ὑποθέσεως οἰσodήποτε ἢ κατὰ τὴν δόσιν ὅρκου ἐνώπιον τοῦ Πολυμ. Πρωτοδικείου καὶ ἐπὶ πάσης ἄλλης παραστάσεως ἢ αἰτήσεως ἢ ἐνστάσεως μὴ εἰδικῶς ἀνωτέρω κατονομαζομένης καὶ ἀπευθυνομένης ἐνώπιον τοῦ Πολυμ. Πρωτοδικείου ἢ τοῦ Εἰσηγητοῦ, ὡς καὶ ἐπὶ πάσης ὑποθέσεως τὸ πρῶτον ἐγγραφομένης εἰς πινάκιον δρχ. 50.

5. 'Επὶ τοῦ πρωτοτύπου ἀγωγῆς, ἐκθέσεως, αἰτήσεως, κλήσεως, ἀνακοινώσεως, παρεμβάσεως, ἀνακοπῆς πάσης φύσεως κ.λπ., ἀπευθυνομένης ἐνώπιον τοῦ Μονομελοῦς Πρωτοδικείου καὶ Εἰσηγητοῦ, διὰ παράστασιν πρὸς συζήτησιν ὑποθέσεως οἰσodήποτε ἢ κατὰ τὴν δόσιν ὅρκου ἐνώπιον τοῦ Μον. Πρωτοδικείου καὶ ἐπὶ πάσης ἄλλης παραστάσεως ἢ αἰτήσεως ἢ ἐνστάσεως μὴ εἰδικῶς ἀνωτέρω κατονομαζομένης καὶ ἀπευθυνομένης ἐνώπιον τοῦ Μον. Πρωτοδικείου ἢ τοῦ Εἰσηγητοῦ, ὡς καὶ ἐπὶ πάσης ὑποθέσεως τὸ πρῶτον ἐγγραφομένης εἰς πινάκιον δρχ. 40.

6. 'Επὶ τοῦ πρωτοτύπου ἐφέσεως κατ' ἀποφάσεων Πολυμελοῦς ἢ Μονομελοῦς Πρωτοδικείου δρχ. 80.

7. 'Επὶ τοῦ πρωτοτύπου αἰτήσεως ἀναίρεσεως ἢ ἀναψηλαφίσεως κατ' ἀποφάσεων Μονομελοῦς ἢ Πολυμελοῦς Πρωτοδικείου καὶ Τριμελοῦς ἢ Πενταμελοῦς 'Εφετείου δρχ. 120.

8. Κατὰ πᾶσαν παράστασιν πρὸς συζήτησιν οἰσodήποτε ὑποθέσεως ἢ κατὰ τὴν δόσιν ὅρκου καὶ εἰς πᾶσαν ὑποβολὴν αἰτήσεως καὶ ἐπὶ τοῦ πρωτοτύπου δικογράφου, ἀνακοπῆς, παρεμβάσεως, κλήσεως κ.λπ., ἐνώπιον τοῦ Τριμελοῦς 'Εφετείου ἢ τοῦ Εἰσηγητοῦ δρχ. 100 ἐνώπιον δὲ τοῦ Πενταμελοῦς 'Εφετείου ἢ τοῦ Εἰσηγητοῦ δρχ. 120.

9. 'Επὶ τοῦ πρωτοτύπου αἰτήσεως πρὸς Εἰσηγητὴν περὶ διεξαγωγῆς ἀποδείξεων καὶ κατὰ πᾶσαν παράστασιν ἐνώπιον εἰσηγητοῦ πρὸς διεξαγωγὴν μαρτυρικῆς ἀποδείξεως, αὐτοψίας καὶ πρκαματογνωμοσύνης. 'Επὶ τοῦ πρωτοτύπου μνηύσεως ἢ ἐγκλήσεως καὶ πάσης ἄλλης αἰτήσεως ἀπευθυνομένης πρὸς οἰανδήποτε δικαστικὴν ποινικὴν ἀρχήν. 'Επὶ τοῦ ὑπομνήματος οἰσodήποτε διαδίκου ὑποβαλλομένου κατὰ τὸ στάδιον τῆς προανακρίσεως καὶ κατὰ πᾶσαν παράστασιν πρὸς ἀπολογίαν κατηγορουμένου ἐνώπιον ἐνεργοῦντος προανακρίσιν δρχ. 40.

10. 'Επὶ τοῦ ὑπομνήματος οἰσodήποτε διαδίκου ὑποβαλλομένου κατὰ τὸ στάδιον τῆς κυρίας ἀνακρίσεως καὶ κατὰ πᾶσαν παράστασιν πρὸς ἀπολογίαν κατηγορουμένου ἐνώπιον ἀνακριτοῦ κυρίας ἀνακρίσεως. 'Επὶ τοῦ ὑπομνήματος τοῦ ἀπευθυνομένου πρὸς τὸ Συμβούλιον Πλημμελειοδικῶν καὶ κατὰ πᾶσαν παράστασιν ἐνώπιον τοῦ Συμβουλίου Πλημμελειοδικῶν δρχ. 60.

11. 'Επὶ τοῦ ὑπομνήματος τοῦ ἀπευθυνομένου πρὸς τὸ Συμβούλιον τῶν 'Εφετῶν καὶ κατὰ πᾶσαν παράστασιν ἐνώπιον τοῦ Συμβουλίου 'Εφετῶν δρχ. 120.

12. Κατὰ πᾶσαν παράστασιν πρὸς ὑπεράσπισιν τοῦ κατηγορουμένου ἢ τοῦ πολιτικῶς ἐνάγοντος ἐνώπιον τοῦ ἀκροατηρίου τοῦ Πταισματοδικείου δρχ. 60, Μονομ. Πλημμελειοδικείου δρχ. 80, Τριμελοῦς Πλημμελειοδικείου καὶ 'Αγορανομικοῦ Δικαστηρίου δρχ. 100, Στρατοδικείου καὶ Τριμ. 'Εφετείου δρχ. 160, Πενταμελοῦς 'Εφετείου, Κακυρογοδικείου καὶ 'Αναθεωρητικοῦ Στρατοδικείου δρχ. 200.

13. 'Επὶ πάσης ἐνστάσεως, δηλώσεως, προσφυγῆς, ἀντιρρήσεως καὶ οἰσodήποτε αἰτήσεως, κατὰ τοὺς φορολογικούς, τελωνειακοὺς καὶ διοικητικοὺς ἐν γένει νόμους, πρὸς οἰανδήποτε Δικαστικὴν ἢ Διοικητικὴν ἢ Δημοτικὴν ἢ Κοινοτικὴν 'Αρχὴν ἢ Μονομελοῦς ἢ Τριμελοῦς Φορολογικοῦ Πρωτοδικείου, Διοικητικὴν ἢ Φορολογικὴν ἢ Δημοτικὴν ἢ Κοινοτικὴν 'Επιτροπὴν ἢ 'Ασφαλιστικὸν 'Οργανισμὸν ἐν γένει. Κατὰ πᾶσαν παράστασιν ἐνώπιον βεβαιωτικῶν Φορολογικῶν 'Αρχῶν Οἰκονομικῶν 'Εφοριῶν πρὸς συμβιβασμὸν τοῦ φορολογουμένου. Κατὰ πᾶσαν παράστασιν ἐνώπιον Μονομελοῦς ἢ Τριμελοῦς Φορολογικοῦ Πρωτοδικείου δικάζοντος εἰς πρῶτον ἢ δεῦτερον βαθμὸν. Κατὰ πᾶσαν παράστασιν ἐνώπιον Πρωτοβαθμίων 'Επιτροπῶν, Διοικητικῶν, Φορολογικῶν καὶ ἐν γένει 'Ασφαλιστικῶν 'Οργανισμῶν, ὡς καὶ διὰ τὴν κατάθεσιν ἐφέσεων κατὰ τῶν ἄνω Πρωτοβαθμίων Φορολογικῶν Δικαστηρίων ἢ Διοικητικῶν 'Επιτροπῶν δρχ. 40.

14. 'Επὶ πάσης αἰτήσεως ἀναθεωρήσεως ἢ παραστάσεως ἐνώπιον δευτεροβαθμίων 'Επιτροπῶν 'Αναθεωρήσεων καὶ ἐνώπιον 'Ασφαλιστικῶν 'Οργανισμῶν καὶ 'Ασφαλιστικῶν Δικαστηρίων. Κατὰ πᾶσαν παράστασιν ἐνώπιον Τριμελοῦς ἢ Πενταμελοῦς Φορολογικοῦ 'Εφετείου δρχ. 80.

15. 'Επὶ πάσης αἰτήσεως ἀναίρεσεως, κατ' ἀποφάσεων Φορολογικῶν Δικαστηρίων δρχ. 120.

16. 'Επὶ τοῦ πρωτοτύπου πάσης αἰτήσεως ἢ προσφυγῆς ἢ παρεμβάσεως ἢ τριτανακοπῆς καὶ ἐπὶ πάσης ἄλλης αἰτήσεως μὴ κατονομαζομένης ἐν τῷ παρόντι καὶ ἀπευθυνομένης ἐνώπιον τοῦ Συμβουλίου 'Επικρατείας ἢ τοῦ Προέδρου αὐτοῦ δρχ. 120.

17. 'Επὶ ἀσκήσεως ἐνδίκου μέσου α) κατ' ἀποράσεως Πταισματοδικείου δρχ. 20, β) Μονομελοῦς ἢ Τριμελοῦς Πλημμελειοδικείου δρχ. 40 καὶ γ) κατ' ἀποφάσεως Τριμελοῦς ἢ Πενταμελοῦς 'Εφετείου καὶ Κακυρογοδικείου δρχ. 80.

18. 'Επὶ αἰτήσεων ἀπευθυνομένων πρὸς τοὺς Γραμματεῖς τῶν Πολιτικῶν, Ποινικῶν, συμπερίλαμβανομένων καὶ τῶν Εἰσαγγελιῶν, Διοικητικῶν ἢ Φορολογικῶν Δικαστηρίων ἢ 'Επιτροπῶν διὰ τὴν χορήγησιν ἀντιγράφων παντὸς εἶδους ἢ πιστοποιητικῶν δρχ. 20.

Διὰ τὴν ἐκδοσιν ἀπογράφου ἐκτελεστοῦ Εἰρηνοδικείου ἢ Εἰρηνοδίκου δρχ. 20, Μονομελοῦς ἢ Πολυμελοῦς Πρωτοδικείου δρχ. 40, 'Εφετείου ἐν γένει δρχ. 80, Πταισματοδικείου δρχ. 20, Μονομελοῦς ἢ Τριμελοῦς Πλημμελειοδικείου δρχ. 40, Τριμελοῦς 'Εφετείου καὶ Στρατοδικείου δρχ. 80, Πενταμελοῦς 'Εφετείου, Κακυρογοδικείου, 'Αναθεωρητικοῦ Στρατοδικείου καὶ παντὸς ἀνωτέρου Ποινικοῦ Δικαστηρίου δρχ. 120.

19. 'Επὶ πάσης μεταφράσεως ἐγγράφου δρχ. 20.

20. 'Επὶ παντὸς ἀντιγράφου ἐκτιδομένου παρὰ δικηγόρου συμφώνως τῷ ἄρθρῳ 52 τοῦ Κώδικος περὶ Δικηγόρων δρχ. 10.

21. 'Επὶ πάσης ἐξωδίκου δηλώσεως ἢ γνωστοποιήσεως ἢ προσκλήσεως, ὡς καὶ ἐπὶ πάσης ὑπὸ δικηγόρου κοινοποιήσεως ἀγωγῆς ἀσκηθείσης κατ' εἰδικὴν διαδικασίαν δι' ἐκθέσεως, κατόπιν αὐτοπροσώπου τοῦ διαδίκου ἐμφανίσεως ἐνώπιον τοῦ ἀρμοδίου δικαστικοῦ ὀργάνου (ἐπὶ πλειόνων ἐπιδόσεων τοῦ αὐτοῦ ἐγγράφου τὸ τέλος καταβάλλεται διὰ μίαν, γινομένης μνείας εἰς τὰς λοιπὰς). 'Επὶ πάσης ἐπιταγῆς πρὸς ἐκτέλεσιν τίτλου ἐκτελεστοῦ (ἀποφάσεων δικαστικῶν, πρακτικῶν, διαταγῶν πληρωμῆς, διατηρητικῶν ἀποφάσεων, Συμβολαίων κ.λπ.), ὡς καὶ ἐπὶ πάσης ἐντολῆς πρὸς ἐκτέλεσιν τίτλων, ἐπὶ πάσης ἐντολῆς πρὸς Συμβολαιογράφον πρὸς ἐνέργειαν πλειστηριασμοῦ κατὰ τὰς εἰδικὰς διατάξεις τοῦ Ν.Δ. τῆς 17ης 'Ιουλίου 1923, ἐπὶ τῆς πρὸς

τὸν τοῦ πλειστηριασμοῦ ὑπάλληλον ἢ Ὑποθηκοφύλακα ἐπιδομένης ἀναγγελίας πιστωτοῦ, κατὰ πᾶσαν παράστασιν ἐνώπιον Συμβολαιογράφου ἐπὶ ἀπογραφῆς ἐπὶ παντὸς κατασχετηρίου εἰς χεῖρας τρίτου οἰασδήποτε ἀρμοδιότητος, ἐπὶ μιᾶς τῶν περιλήψεων ἐγγραφῆς ὑποθήκης ἢ προσημειώσεως, ὡς καὶ ἐπὶ πάσης αἰτήσεως πρὸς Ὑποθηκοφύλακα καὶ ἐπὶ παντὸς κατὰ τὸ ἄρθρον 138 τοῦ Κώδικος Δικηγόρων συντασσομένου λογαριασμοῦ, ἰσολογισμοῦ ἢ πίνακος πρὸς ὑποστήριξιν ἢ υπεράσπισιν δίκης ἢ ἄλλης ὑποθέσεως, ὡς καὶ ἐπὶ πάσης κοινοποιήσεως ἐγγράφου μὴ εἰδικῶς ἀνωτέρω κατονομαζομένου δρχ. 20.

22. Ἐπὶ πάσης συντάξεως σχεδίου συμβολαίου καὶ παραστάσεως δικηγόρου ἐνώπιον Συμβολαιογράφου κατὰ τὴν κατάρτισιν συμβάσεως ἀντικείμενον ἐχούσης τὴν σύστασιν, μετᾶθεσιν, ἀλλοίωσιν ἢ κατάργησιν ἐμπραγμάτων δικαιωμάτων ἐπὶ ἀκινήτων (ἀγοραπωλησίαι, δωρεαί, προΐκες, ὑποθήκαι κ.λπ.), ὡς καὶ τὴν σύστασιν ἐταιριῶν περιωρισμένης εὐθύνης καὶ Ἀνωνύμων Ἑταιριῶν καὶ τὴν μεταβίβασιν αὐτοκινήτων καὶ πλοίων, ὡς καὶ τὴν κατάρτισιν συμβάσεως ἐνεχύρου δρχ. 1.000. Εἰδικῶς ὅμως εἰς τὰς περιπτώσεις δανειστικῶν συμβολαίων καὶ τοιούτων παροχῆς ἐμπραγματοῦ ἀσφαλείας τῶν ἄνω δανείων διὰ τὴν στέγασιν δημοσίων ὑπαλλήλων καὶ ἐργατοῦπαλλήλων, διὰ λαϊκὴν κατοικίαν, ἐργατικὴν κατοικίαν, δάνεια ἀποκαταστάσεως προσφύγων, σεισμοπλήκτων, θεομηνιοπλήκτων κ.λπ., ἐφ' ὅσον ἡ παροχὴ δανείων πραγματοποιεῖται κατὰ τὰς διατάξεις τῶν ἐκάστοτε ἰσχυόντων εἰδικῶν νόμων τὸ τέλος παραστάσεως ἐκάστου δικηγόρου ὀρίζεται εἰς δρχ. ἐκατὸν 100».

γ) Ἡ ἐν τῇ διατάξει τοῦ στοιχ. Η' τοῦ ἄρθρου 4 τοῦ ἀπὸ 21-27 Φεβρουαρίου 1931 Π. Δ/τος, ὡς τοῦτο ἀντικατεστάθη διὰ τοῦ ἐδαφ. δ' τοῦ ἄρθρου 1 τοῦ ὑπ' ἀριθ. 123/20-3-1964 Β.Δ., εἰσφορά ἐξ 1 % ἐπὶ τῶν ἀποδοχῶν τῶν ἐπὶ παγίᾳ ἀντιμισθία ἐργαζομένων αὐξάνεται εἰς 2 %. Ἐν συνεχείᾳ τῆς διατάξεως τοῦ στοιχείου Η' ὡς αὕτη ἀντικατεστάθη διὰ τοῦ ἐδαφ. δ' τοῦ ἄρθρου 1 τοῦ ὑπ' ἀριθ. 123/20-3-1964 Β.Δ., προστίθεται διάταξις ἔχουσα οὕτω :

«Οἱ οὕτω παρέχοντες τὰς ὑπηρεσίας των δικηγόροι ὑποχρεοῦνται ὅπως μέχρι τῆς 28 Φεβρουαρίου ἐκάστου ἔτους προσκομίζουν εἰς τὴν ὑπηρεσίαν τοῦ Ταμεῖου βεβαίωσιν τῶν Φυσικῶν ἢ Νομικῶν Προσώπων Δημοσίου ἢ Ἰδιωτικοῦ Δικαίου, εἰς ἃς παρέχουν τὰς ὑπηρεσίας των, ἐξ ἧς νὰ προκύπτῃ τὸ σύνολον τῶν καταβληθεισῶν εἰς αὐτοὺς παγίων ἀντιμισθιῶν».

Ἄρθρον 2.

Ἡ διάταξις τοῦ ἄρθρου 9 ἐδαφ. δ' ἀριθ. 2 ὑπὸ λατινικὸν στοιχεῖον Π τοῦ ἀπὸ 21-27 Φεβρουαρίου 1931 Π. Δ/τος, ὡς αὕτη ἀντικατεστάθη διὰ τοῦ ἄρθρου 1 ἀριθ. 2 τοῦ ἀπὸ 23 Δεκεμβρίου 1955/13 Φεβρουαρίου 1956 Β.Δ. καὶ ἐτροποποιήθη διὰ τοῦ ἄρθρου 5 ἐδαφ. α' τοῦ ὑπ' ἀριθ. 141/24-2-1961 Β.Δ. καὶ τοῦ ἄρθρου 2 τοῦ ὑπ' ἀριθ. 557/9-8-1971 Β.Δ., τροποποιεῖται, ὡς ἐξῆς :

«Ἐκαστος τῶν μετόχων-δικηγόρων τῶν ἐχόντων χρόνον δικηγορίας μέχρι τριῶν (3) ἐτῶν ὑποχρεοῦται ὅπως ἐπικολλᾷ κατὰ τὰ ἀνωτέρω καθ' ἕκαστον μῆνα ἔνσημα πάσης φύσεως ἀξίας οὐχὶ ἐλάσσονος τῶν 300 δρχ. καὶ ἕκαστος τῶν μετόχων τῶν ἐχόντων δικηγορίαν πέραν τῆς τριετίας ἔνσημα πάσης φύσεως ἀξίας οὐχὶ ἐλάσσονος τῶν δρχ. 500».

Ἄρθρον 3.

Αἱ δύο πρῶται περίοδοι τοῦ ἐδαφ. α' τοῦ ἄρθρου 10 τοῦ ἀπὸ 21-27 Φεβρουαρίου 1931 Π. Δ/τος, ὡς εἶχον τροποποιηθῇ διὰ τοῦ ἄρθρου 3 τοῦ ὑπ' ἀριθ. 123/20-3-1964 Β.Δ., τροποποιοῦνται καὶ αὖθις ὡς ἀκολούθως :

«Τὸ προσωρινὸν βοήθημα τὸ χορηγοῦμενον εἰς τὰς ἐκτάκτους περιστάσεις τὰς ἀναφερομένας ἐν τῷ ἐδαφ. α' τοῦ ἄρθρου 2 δὲν δύναται κατ' ἀνάγκην ὅριον νὰ ὑπερβῇ τὰς 3.000 δρχ. δι' ἕκαστον μέτοχον - δικηγόρον ἔχοντα χρόνον συμμετοχῆς ἐλάσσονα τῆς πενταετίας, τὰς δρχ. 7.000 διὰ τὸν ἔχοντα χρόνον συμμετοχῆς 5 - 10 ἐτῶν, τὰς δρχ. 10.000 διὰ τὸν ἔχοντα χρόνον συμμετοχῆς 10 - 15 ἐτῶν, τὰς δρχ. 12.000

διὰ τὸν ἔχοντα χρόνον συμμετοχῆς 15—20 ἐτῶν καὶ τὰς δρχ. 20.000 διὰ τὸν ἔχοντα χρόνον συμμετοχῆς 20 ἐτῶν καὶ ἄνω.

Ἐπέρβασις τῶν ἀνωτέρω ποσῶν ἐπιτρέπεται εἰς λίαν ἐντάκτους περιστάσεις καὶ ἐν περιπτώσει ἀπολύτου ἀνάγκης κατὰ τὴν κρίσιν τῆς Διοικ. Ἐπιτροπῆς καὶ μετὰ σύμφωνον γνωμοδότησιν τῆς Ἐποπτικῆς Ἐπιτροπῆς. ἡ ὑπέρβασις δὲ αὕτη ἐν οὐδεμίᾳ περιπτώσει ἐπιτρέπεται νὰ εἶναι ἀνωτέρω δι' ἕκαστον μέτοχον τῶν δρχ. 2.000 διὰ τὴν πρώτην τῶν ὡς ἄνω κατηγοριῶν, τῶν δρχ. 3.000 διὰ τὴν δευτέραν τῶν κατηγοριῶν, τῶν δρχ. 5.000 διὰ τὴν τρίτην τῶν κατηγοριῶν, τῶν δρχ. 6.000 διὰ τὴν τετάρτην τῶν κατηγοριῶν καὶ τῶν δρχ. 10.000 διὰ τὴν πέμπτην τῶν κατηγοριῶν μετόχων».

Ἄρθρον 4.

Ἡ διάταξις τοῦ ἀριθμοῦ 2 τοῦ ἐδαφ. α' τοῦ ἄρθρου 11 τοῦ ἀπὸ 21 - 27 Φεβρουαρίου 1931 Π. Δ/τος, ὡς ἐτροποποιήθη τοῦτο διὰ τοῦ ἄρθρου 3 τοῦ ὑπ' ἀριθ. 557/24.8.1971 Β. Δ., τροποποιεῖται ὡς ἀκολούθως :

«Τὸ βασικὸν ποσὸν ἀποζημιώσεως ἀπὸ 1ης Ἰανουαρίου 1975 συνίσταται ἐκ ποσοῦ ἴσου πρὸς τὸ προκύπτον κεφάλαιον δι' ἀνατοκισμόν δρχ. 37.000 πρὸς 5 % ἐτησίως ἐπὶ χρόνον ἴσον πρὸς τὰ ἔτη συμμετοχῆς τοῦ δικαιούχου εἰς τὸ Ταμεῖον καὶ μέχρι συμπληρώσεως τοῦ πολὺ 3 δετίας, πέραν τῆς ὁποίας οὐδεμίᾳ περαιτέρω προσαύξεσις χωρεῖ».

Ἄρθρον 5.

«Τὸ διὰ τοῦ ἄρθρου 5 τοῦ ὑπ' ἀριθ. 557/24.8.1971 Β.Δ., ποσὸν τῶν δρχ. 1.650.000 αὐξάνεται εἰς δρχ. 6.000.000».

Μεταβατικαὶ διατάξεις

Ἄρθρον 6.

«Εἰς τοὺς ἀπὸ 1ης Ἰανουαρίου 1947 μέχρι 31ης Δεκεμβρίου 1974 εἰσελθόντας εἰς τὸ Ταμεῖον ἐν ἡλικίᾳ μεῖζονι τῶν 30 ἐτῶν, κληθέντας ἢ μὴ δυνάμει ἀποφάσεως τῆς Διοικητικῆς Ἐπιτροπῆς τοῦ Ταμεῖου, συμφωνίως πρὸς τὴν διάταξιν τοῦ ἄρθρου 9 ἐδαφ. β'. ἀριθ. 2 τοῦ ἰσχυόντος Καταστατικοῦ ὅπως δηλώσωσιν, ἐὰν ἐπιθυμοῦν νὰ καταστήσουν μετοχικὴν τὴν πέραν τῶν 30 ἐτῶν ἡλικίαν των καὶ καταβάλουν τὴν καθορισθεῖσαν διὰ τὴν αἰτίαν ταύτην συνολικὴν εἰσφορὰν, παρέλειψαν ὅμως νὰ ὑποβάλουν τὴν καθορισθεῖσαν εἰσφορὰν των ἐντὸς τῶν καθωρισμένων προθεσμιῶν, παρέχεται τὸ δικαίωμα ὅπως, ἐντὸς δύο ἐτῶν ἀπὸ τῆς κοινοποιήσεως εἰς αὐτοὺς σχετικῆς προσακλήσεως ὑπὸ τῆς Διοικητικῆς Ἐπιτροπῆς δηλώσωσι ἐγγράφως, ἐὰν ἐπιθυμοῦν τὴν ἐξαγορὰν τῆς ἄνω τῶν 30 ἐτῶν ἡλικίας των. Οἱ καταφατικῶς δηλοῦντες δέον ἀπαραιτήτως νὰ καταβάλουν εἰς τὸ Ταμεῖον ἐντὸς τῆς αὐτῆς προθεσμίας τῶν δύο ἐτῶν τὸ 1/4 τῆς καθορισθείσης διὰ τὴν ἄνω αἰτίαν εἰσφορᾶς καὶ δὴ ἐντόκως πρὸς 3 % ἐτησίως, δι' ὅσους ἐξ αὐτῶν ἔληξαν αἱ βάσει τῶν ἰσχυουσῶν διατάξεων προθεσμίαι. Τὰ ὑπόλοιπα 3/4 τοῦ ποσοῦ τῆς εἰσφορᾶς, ἐφ' ὅσον δὲν καταβάλλονται ὑπὸ τοῦ ὑποχρέου μετόχου, θὰ παραμένουν ὡς χρέος τούτου πρὸς τὸ Ταμεῖον, μετὰ τὸ ὅποσον θὰ χρεοῦται ἡ μερὶς του, δυνάμενον νὰ ἐξοφληθῇ ὑπὸ τούτου ὁποσδήποτε, μέχρι τῆς καθ' οἷονδήποτε τρόπου ἐξόδου αὐτοῦ ἐκ τοῦ Ταμεῖου, ἐντόκως ἐπὶ ἐπιτοκίῳ 3 %, ἀφ' ἧς ἡ σχετικὴ ὑφεικὴ του κατέστη ἢ μέλλει νὰ κατὰτῇ ληξιπρόθεσμος κατὰ τὰς ἰσχυούσας διατάξεις.

Διὰ τοὺς ὑποχρέους μετόχους, οὔτενας ἤθελον κάμει χρῆσιν τῶν διὰ τῆς παρούσης μεταβατικῆς διατάξεως παρεχομένων εἰς αὐτοὺς δικαιωμάτων ὑπὸ τοὺς καθοριζομένους ἀνωτέρω ὅρους καὶ προϋποθέσεις, αἴρονται αἱ ἐκ τῶν διατάξεων τοῦ ἄρθρου 9 ἐδαφ. γ'. τοῦ Καταστατικοῦ συνέπειαι».

Ἄρθρον 7.

«Μέτοχοι τοῦ Ταμεῖου μὴ παραδόσαντες τὰ Ἀσφαλιστικὰ αὐτῶν βιβλιάρια τῶν ἐτῶν 1956 - 1973, καθ' ἣν ὑποχρέωσιν ὑπεῖχον κατὰ τὰς διατάξεις τοῦ ἄρθρου 9 ἐδαφ. δ'. ἀριθ. 2 τοῦ Καταστατικοῦ, ὡς τοῦτο ἐτροποποιήθη διὰ τοῦ ἀπὸ 23 Δεκεμβρίου 1955/13 Φεβρουαρίου 1956 Β.Δ., ἀπολέσαντες δὲ ὡς ἐκ τούτου τὸ δικαίωμα νὰ προσμετρήσωσιν εἰς τὸν χρόνον συμμετοχῆς των εἰς τὸ Ταμεῖον τὰ ἔτη, ἅτινα ἀφορῶν τὰ μὴ παραδοθέντα Βιβλιάρια, δύνανται νὰ ἀνακτήσωσιν τὸ οὕτω

ἀπολεσθὲν δικαίωμα τὸν, ἐὰν ἐντὸς δύο ἐτῶν ἀπὸ τῆς εἰς αὐτοὺς κοινοποιήσεως εἰδικῆς προσκλήσεως τῆς Διοικητικῆς Ἐπιτροπῆς τοῦ Ταμείου ἤθελον καταβάλλει εἰς αὐτὸ τοῖς μετρητοῖς, δρχ. δύο χιλιάδας διακοσίας πενήνκοντα (2.250), δι' ἑκαστον τῶν ἀνωτέρω ἐτῶν. Πραγματοποιηθείσης τῆς καταβολῆς ἐντὸς τῆς ἀνωτέρω προθεσμίας τῶν δύο (2) ἐτῶν, αἴρονται διὰ τοὺς καταθέτοντας μετόχους ἅπασαι αἱ μέχρι τοῦδε συνίπται, ἀποβαλουσῶν τὴν ἰσχύον των καὶ τῶν ἀποφάσεων τῆς Διοικ. Ἐπιτροπῆς, καθ' ἃς ἐστερήθησαν τοῦ δικαιώματος προσμετρήσεως τῶν ἀνωτέρω ἐτῶν εἰς τὰ εἴη συμμετοχῆς των εἰς τὸ Ταμεῖον.

Δικηγόροι - Μέτοχοι τοῦ Ταμείου καταδικασθέντες, κατὰ τὴν διάρκειαν τῆς Δικτατορίας, ὑπὸ Ἐκτάκτων ἢ Τακτικῶν Στρατοδικείων ἢ ἄλλων Ποινικῶν ἢ Διοικητικῶν Δικαστηρίων, ἀπολέσαντες δὲ ὡς ἐκ τούτου τὴν ιδιότητα τοῦ δικηγόρου καὶ μετόχου τοῦ Ταμείου καὶ ἀνακτήσαντες πάλιν ταύτην δι' εἰδικῶν Νόμων ἢ Ἀποφάσεων θεωροῦνται ὡς μηδέποτε ἀπολέσαντες τὴν ιδιότητα τοῦ μετόχου τοῦ Ταμείου ἀπαλλασσόμενοι τῆς υποχρεώσεως τηρήσεως Ἀσφ. Βιβλιαρίου, διὰ τὸ χρονικὸν διάστημα, καθ' ὃ εἶχον ἀπολέσει τὴν ιδιότητα τοῦ δικηγόρου μετόχου τοῦ Ταμείου. Τὸ αὐτὸ ἰσχύει καὶ διὰ τοὺς ἐκτοπισθέντας».

Ἄρθρον 8.

Ἡ ἰσχύς τοῦ παρόντος ὅπου ἐν αὐτῷ δὲν ὀρίζεται ἄλλως, ἄρχεται ἀπὸ τῆς 1ης τοῦ ἐπομένου τῆς δημοσιεύσεως μηνός.

Εἰς τὸν Ἡμέτερον ἐπὶ τῶν Κοινωνικῶν Ὑπηρεσιῶν Ὑπουργόν, ἀνατίθεμεν τὴν δημοσίευσιν καὶ ἐκτέλεσιν τοῦ παρόντος Πρ. Διατάγματος.

Ἐν Ἀθήναις τῇ 21 Νοεμβρίου 1975.

Ο ΠΡΟΕΔΡΟΣ ΤΗΣ ΔΗΜΟΚΡΑΤΙΑΣ  
**ΚΩΝΣΤΑΝΤΙΝΟΣ Δ. ΤΣΑΤΣΟΣ**

Ο ΥΠΟΥΡΓΟΣ ΚΟΙΝΩΝΙΚΩΝ ΥΠΗΡΕΣΙΩΝ  
**Κ. ΧΡΥΣΑΝΘΟΠΟΥΛΟΣ**

## ΑΠΟΦΑΣΕΙΣ

(7)

Περὶ δανείων ἐπ' ἐνεχύρῳ χρεωγράφων.

(Ἀπόφασις Πρακτικῶν τῆς ὑπ' ἀριθ. 111/10.9.75 συνεδριάσεως τῆς Ὑποεπιτροπῆς Πιστώσεων).

### ΝΟΜΙΣΜΑΤΙΚΗ ΕΠΙΤΡΟΠΗ

Ἡ ὑποεπιτροπὴ πιστώσεων ἀναφεραμένη εἰς τὴν ὑπ' ἀριθ. 109/1/26.8.1975 ἀπόφασιν αὐτῆς, δι' ἧς, μετὰξὺ ἄλλων, κατὰ τροποποίησιν τῆς ὑπ' ἀριθ. 59/2/24.8.1974 ἀποφάσεως τῆς «περὶ δανείων ἐπ' ἐνεχύρῳ χρεωγράφων», ἐνεκρίθη ἡ αὐξησις ἀπὸ δρχ. 2 ἑκατομ. εἰς δρχ. 4 ἑκατομ., τοῦ ἀνωτάτου, κατὰ δανειοδοτούμενον, ὀρίου χορηγουμένων ὑπὸ τῶν Τραπεζῶν δανείων ἐπ' ἐνεχύρῳ χρεωγράφων, διευκρινίζουσα ὅτι τὸ νέον τοῦτο ὄριον ἀφορᾷ εἰς δάνεια ἐπ' ἐνεχύρῳ τῶν εἰς τὸ Χρηματιστήριον εἰσηγμένων χρεωγράφων, πάσης φύσεως ἐπιχειρήσεων, ὡς καὶ τῶν χρεωγράφων Δημοσίας Ἐπιχειρήσεως Ἡλεκτρισμοῦ, Ὁργανισμοῦ Τηλεπικοινωνιῶν Ἑλλάδος, Δανείου ἐνοποιήσεως καὶ Κρατικῶν Προπολεμικῶν δανείων.

Ἡ παρούσα ἀπόφασις δημοσιευθήσεται εἰς τὴν Ἐφημερίδα τῆς Κυβερνήσεως (τεύχος Α').

Ἐν Ἀθήναις τῇ 16 Σεπτεμβρίου 1975

Ὁ Διευθυντὴς

**MIX. N. ΚΥΡΙΛΛΟΠΟΥΛΟΣ**

(8)

### ΔΙΟΡΘΩΣΕΙΣ ΗΜΑΡΤΗΜΕΝΩΝ

Διορθοῦνται τὸ εἰς τὸ ὑπ' ἀριθ. 234/22.10.1975 ΦΕΚ (τεύχος Α') δημοσιευθὲν ὑπ' ἀριθ. 710 Πρ. Διάταγμα περὶ τροποποιήσεως καὶ συμπληρώσεως τοῦ ὁργανισμοῦ τοῦ Βασιλικοῦ Βεγείου Γενικοῦ Νοσοκομείου Κεφαλληνίας «Ο ΑΓΙΟΣ ΓΕΡΑΣΙΜΟΣ», ἄρθρον 5 παράγραφος Β' ἐδάφ. γ', ἐκ τοῦ ἐσφαλμένου «Τὴν Α' Χειρουργικὴν Κλινικὴν δύναμειν μέχρι 45 κλινῶν» εἰς τὸ ὁρθόν «Τὴν Α' Χειρουργικὴν Κλινικὴν δύναμειν μέχρις 20 κλινῶν».

(Ἐκ τοῦ Ὑπουργείου Κοινωνικῶν Ὑπηρεσιῶν)