ΕΦΗΜΕΡΙΣ ΤΗΣ ΚΥΒΕΡΝΗΣΕΩΣ

ΤΟΥ ΒΑΣΙΛΕΙΟΥ ΤΗΣ ΕΛΛΑΔΟΣ

ΕΝ ΑΘΗΝΑΙΣ ΤΗ 14 ΟΚΤΩΒΡΙΟΥ 1968	ΤΕΥΧΟΣ ΠΡΩΤΟΝ	ΑΡΙΘΜΟΣ ΦΥΛΛΟΥ 240

ΠΕΡΙΕΧΟΜΕΝΑ

ΑΝΑΓΚΑΣΤΙΚΟΙ ΝΟΜΟΙ

Α.Ν. 593. Περὶ Οἰκονομικοῦ Συμβουλίου Πανεπιστημίου Ἀθηνῶν. 1

ΔΙΑΤΑΓΜΑΤΑ

678. Περὶ χαρακτηρισμοῦ ὡς Τουριστικοῦ Δημοσίου Κτήματος τμήματος αἰγιαλοῦ κειμένου πρὸ τοῦ Ξενοδοχείου «ΜΙΡΑΜΑΡΕ» ἐν Ρόδῳ. 2

679. Περὶ χαρακτηρισμοῦ ὡς Τουριστικοῦ Δημοσίου Κτήματος τμήματος αἰγιαλοῦ κειμένου πρὸ τοῦ Ξενοδοχείου «ΜΙΡΑΜΑΡΕ» ἐν Κερκύρᾳ. 3

680. Περὶ χαρακτηρισμοῦ ὡς Τουριστικοῦ Δημοσίου Κτήματος ἐδαφικῆς ἐκτάσεως εἰς Γαλατᾶν Τροιζηνίας.. 4

681. Περὶ κυρώσεως τροποποιήσεως τοῦ Καταστατικοῦ τοῦ Ταμείου Προνοίας Δικηγόρων Κορίνθου 5

682. Περὶ κυρώσεως τροποποιήσεως τοῦ Καταστατικοῦ τοῦ Ταμείου Προνοίας Δικηγόρων Καλαμάτας.... 6

683. Περὶ ἐγκρίσεως τροποποιήσεως τοῦ Ὀργανισμοῦ Διοικήσεως καὶ Διαχειρίσεως τοῦ ἐν Λαρίσῃ κοινωφελοῦς Ἱδρύματος ὑπὸ τὴν ἐπωνυμίαν «Δημοτικὸν Γηροκομεῖον Λαρίσης» (Κληροδοτήματα Ἀγγελικῆς Λάππα, Δημητρίου Χατζηζωγίδου καὶ Ἀθαν. Χαλκιοπούλου), κυρωθέντος διὰ τοῦ ὑπ' ἀριθ. 380)1965 Β. Δ/τος... 7

684. Περὶ συγκροτήσεως Ἐρανικῆς Ἐπιτροπῆς ἀνεγέρσεως Μνημείου πεσόντων εἰς Κοινότητα Λυκοποριᾶς Κορινθίας. 8

ΣΥΜΒΑΣΕΙΣ

Σύμβασις μεταξὺ τοῦ Ἑλληνικοῦ Δημοσίου καὶ τῆς Ἀνωνύμου Ἑταιρείας «ΜΕΣΟΛΟΓΓΙ» περὶ παραχωρήσεως πρὸς ἐκμετάλλευσιν εἰς τὴν Ἑταιρείαν Χημικῶν Προϊόντων Α. Ε. ΜΕΣΟΛΟΓΓΙ τμήματος τῆς Λιμνοθαλάσσης περιοχῆς Μεσολογγίου. 9

ΑΠΟΦΑΣΕΙΣ

Περὶ τροποποιήσεως προγράμματος χορηγήσεως ὑπὸ τῆς Ἀγροτικῆς Τραπέζης τῆς Ἑλλάδος δανείων μέσης καὶ μακρᾶς προθεσμίας κατὰ τὸ ἔτος 1968. 10

ΑΝΑΓΚΑΣΤΙΚΟΙ ΝΟΜΟΙ

(1)

ΑΝΑΓΚΑΣΤΙΚΟΣ ΝΟΜΟΣ ΥΠ' ΑΡΙΘ. 593

Περὶ Οἰκονομικοῦ Συμβουλίου Πανεπιστημίου Ἀθηνῶν.

ΚΩΝΣΤΑΝΤΙΝΟΣ
ΒΑΣΙΛΕΥΣ ΤΩΝ ΕΛΛΗΝΩΝ

Προτάσει τοῦ Ἡμετέρου Ὑπουργικοῦ Συμβουλίου, ἀπεφασίσαμεν καὶ διατάσσομεν:

Ἄρθρον μόνον.

1. Τὸ Οἰκονομικὸν Συμβούλιον τοῦ Πανεπιστημίου Ἀθηνῶν, λειτουργοῦν κατὰ τὰ ἐν ἄρθροις 222 καὶ ἑπ. τοῦ Ν. 5343)1932 «περὶ Ὀργανισμοῦ τοῦ Πανεπιστημίου Ἀθηνῶν», ὡς ἐτροποποιήθησαν καὶ ἀντικατεστάθησαν μεταγενεστέρως, εἶναι ἑπταμελὲς καὶ ἀποτελεῖται ἐξ ἑνὸς ὁμοτίμου ἢ τακτικοῦ καθηγητοῦ αὐτοῦ, διατελέσαντος Πρυτάνεως καὶ ἐπὶ πενταετίαν μέλους τοῦ Συμβουλίου τούτου, ὡς Προέδρου, ἐξ ἑνὸς τακτικοῦ καθηγητοῦ ἐξ ἑκάστης Σχολῆς καὶ ἐξ ἑνὸς τῶν ἀντιπροέδρων τοῦ Ἐλεγκτικοῦ Συνεδρίου.

2. Τὰ μέλη τοῦ Οἰκονομικοῦ Συμβουλίου, μετὰ ἰσαρίθμων ἀναπληρωματικῶν μελῶν, διορίζονται δι' ἀποφάσεως τοῦ Ὑπουργοῦ Ἐθνικῆς Παιδείας καὶ Θρησκευμάτων ἐπὶ θητείᾳ τριῶν ἐτῶν.

3. Ἕκαστος τῶν ὡς ἄνω τακτικῶν καθηγητῶν ἐκλέγεται, μεθ' ἑνὸς ἀναπληρωματικοῦ αὐτοῦ, ὑπὸ τῆς οἰκείας Σχολῆς ἀνὰ τριετίαν, δι' ἀπολύτου πλειοψηφίας τῶν παρόντων, κατὰ τὰς σχετικάς, περὶ συνεδριῶν τῶν Σχολῶν, διατάξεις.

4. Τοῦ Οἰκονομικοῦ Συμβουλίου μετέχουν, ἄνευ ψήφου, ὁ Γενικὸς Γραμματεὺς τοῦ Πανεπιστημίου καὶ ὁ Διευθυντὴς τῶν Οἰκονομικῶν Ὑπηρεσιῶν αὐτοῦ.

5. Ἡ ἰσχὺς τοῦ παρόντος ἄρχεται ἀπὸ τῆς δημοσιεύσεώς του εἰς τὴν Ἐφημερίδα τῆς Κυβερνήσεως.

Ἐν Ἀθήναις τῇ 7 Ὀκτωβρίου 1968

Ἐν Ὀνόματι τοῦ Βασιλέως

Ο ΑΝΤΙΒΑΣΙΛΕΥΣ
ΓΕΩΡΓ. ΖΩΙΤΑΚΗΣ

ΤΟ ΥΠΟΥΡΓΙΚΟΝ ΣΥΜΒΟΥΛΙΟΝ

Ο ΠΡΟΕΔΡΟΣ
Γ. ΠΑΠΑΔΟΠΟΥΛΟΣ

Ο ΑΝΤΙΠΡΟΕΔΡΟΣ Α'
ΣΤΥΛ. ΠΑΤΤΑΚΟΣ

Ο ΑΝΤΙΠΡΟΕΔΡΟΣ Β'
ΔΗΜ. ΠΑΤΙΛΗΣ

ΤΑ ΜΕΛΗ

Ν. ΜΑΚΑΡΕΖΟΣ, ΗΛ. Γ. ΚΥΡΙΑΚΟΠΟΥΛΟΣ, ΘΕΟΦ. ΠΑΠΑΚΩΝΣΤΑΝΤΙΝΟΥ, ΑΔΑΜ. ΑΝΔΡΟΥΤΣΟΠΟΥΛΟΣ, ΕΠΑΜ. ΤΣΕΛΛΟΣ, ΚΩΝΣΤ. ΚΥΠΡΑΙΟΣ, ΚΩΝΣΤ. ΠΑΠΑΔΗΜΗΤΡΙΟΥ, ΙΩΑΝ. ΧΟΛΕΒΑΣ, ΚΩΝΣΤ. ΒΟΒΟΛΙΝΗΣ, ΙΟΥΛ. Μ. ΕΥΛΑΜΠΙΟΣ, ΝΙΚ. ΣΙΩΡΗΣ, Γ. ΓΕΩΡΓΑΚΕΛΟΣ, Γ. ΤΣΙΣΤΟΠΟΥΛΟΣ.

Ἐθεωρήθη καὶ ἐτέθη ἡ μεγάλη τοῦ Κράτους σφραγίς.

Ἐν Ἀθήναις τῇ 9 Ὀκτωβρίου 1968

Ο ΕΠΙ ΤΗΣ ΔΙΚΑΙΟΣΥΝΗΣ ΥΠΟΥΡΓΟΣ
ΗΛ. Γ. ΚΥΡΙΑΚΟΠΟΥΛΟΣ

ΔΙΑΤΑΓΜΑΤΑ

(2)

Β. ΔΙΑΤΑΓΜΑ ΥΠ' ΑΡΙΘ. 678

Περὶ χαρακτηρισμοῦ ὡς Τουριστικοῦ Δημοσίου Κτήματος τμήματος αἰγιαλοῦ κειμένου πρὸ τοῦ Ξενοδοχείου «ΜΙΡΑΜΑΡΕ» ἐν Ρόδῳ.

ΚΩΝΣΤΑΝΤΙΝΟΣ
ΒΑΣΙΛΕΥΣ ΤΩΝ ΕΛΛΗΝΩΝ

Ἔχοντες ὑπ' ὄψιν:

1. Τὰς διατάξεις τοῦ ἄρθρου 2 τοῦ Α. Ν. 827)1948 περὶ συμπληρώσεως τοῦ Ν. Δ. 180)46 «περὶ κυρώσεως, τροποποιήσεως καὶ συμπληρώσεως τοῦ Ν. Δ. τῆς 6ης Μαΐου 1946 περὶ Τουριστικῶν Τόπων, ὀργανώσεως καὶ διοικήσεως αὐτῶν».

2. Τὰς διατάξεις τῶν ἄρθρων 5 καὶ 8 τοῦ Ν. Δ. 4109)60 περὶ τροποποιήσεως καὶ συμπληρώσεως τῆς περὶ Ἑλληνικοῦ Ὀργανισμοῦ Τουρισμοῦ Νομοθεσίας.

Προτάσει τῶν Ἡμετέρων ἐπὶ τῶν Οἰκονομικῶν καὶ Προεδρίας Κυβερνήσεως Ὑπουργῶν, στηριζομένη ἐπὶ συμφώνου γνώμης τοῦ Διοικητικοῦ Συμβουλίου τοῦ Ἑλληνικοῦ Ὀργανισμοῦ Τουρισμοῦ, ἀπεφασίσαμεν καὶ διατάσσομεν:

Ἄρθρον μόνον.

Χαρακτηρίζομεν ὡς Τουριστικὸν Δημόσιον Κτῆμα τμῆμα αἰγιαλοῦ κείμενον πρὸ τοῦ ἐν Ρόδῳ Ξενοδ. «ΜΙΡΑΜΑΡΕ» τῆς Α. Ε. ΕΛΛΤΟΥΡΕ Ἑλλην. καὶ Τουρ. Ἐπιχειρήσεις, μήκους 705 μ. περίπου, τοῦ ἀντιστοιχοῦντος εἰς τὸ πρὸς τὴν θάλασσαν μέτωπον τῆς ἰδιοκτησίας τῆς Ἑταιρείας, καθ' ὅλον τὸ μῆκος τὸ προσδιοριζόμενον μεταξὺ τῶν στοιχείων Α καὶ Β εἰς τὸ ὑπὸ κλίμακα 1:1000 τοπογραφικὸν διάγραμμα τοῦ Μηχανικοῦ Δημητρίου Σαρκαδούλα.

Εἰς τοὺς αὐτοὺς ἐπὶ τῶν Οἰκονομικῶν καὶ Προεδρίας Κυβερνήσεως Ὑπουργούς, ἀνατίθεμεν τὴν δημοσίευσιν καὶ ἐκτέλεσιν τοῦ παρόντος.

Ἐν Ἀθήναις τῇ 4 Ὀκτωβρίου 1968

Ἐν Ὀνόματι τοῦ Βασιλέως

Ο ΑΝΤΙΒΑΣΙΛΕΥΣ
ΓΕΩΡΓΙΟΣ ΖΩΙΤΑΚΗΣ

Ο ΠΡΟΕΔΡΟΣ ΤΗΣ ΚΥΒΕΡΝΗΣΕΩΣ
Γ. ΠΑΠΑΔΟΠΟΥΛΟΣ

Ο ΕΠΙ ΤΩΝ ΟΙΚΟΝΟΜΙΚΩΝ ΥΦΥΠΟΥΡΓΟΣ
ΝΙΚ. ΣΙΩΡΗΣ

(3)

Β. ΔΙΑΤΑΓΜΑ ΥΠ' ΑΡΙΘ. 679

Περὶ χαρακτηρισμοῦ ὡς Τουριστικοῦ Δημοσίου Κτήματος τμήματος αἰγιαλοῦ κειμένου πρὸ τοῦ Ξενοδοχείου «ΜΙΡΑΜΑΡΕ» ἐν Κερκύρᾳ.

ΚΩΝΣΤΑΝΤΙΝΟΣ
ΒΑΣΙΛΕΥΣ ΤΩΝ ΕΛΛΗΝΩΝ

Ἔχοντες ὑπ' ὄψει:

1. Τὰς διατάξεις τοῦ ἄρθρου 2 τοῦ Α. Ν. 827)1948 περὶ συμπληρώσεως τοῦ Ν. Δ. 180)46 «περὶ κυρώσεως, τροποποιήσεως καὶ συμπληρώσεως τοῦ Ν.Δ. τῆς 6ης Μαΐου 1946 περὶ Τουριστικῶν Τόπων, ὀργανώσεως καὶ διοικήσεως αὐτῶν».

2. Τὰς διατάξεις τῶν ἄρθρων 5 καὶ 8 τοῦ Ν. Δ. 4109)60 περὶ τροποποιήσεως καὶ συμπληρώσεως τῆς περὶ Ἑλληνικοῦ Ὀργανισμοῦ Τουρισμοῦ Νομοθεσίας.

Προτάσει τῶν Ἡμετέρων ἐπὶ τῶν Οἰκονομικῶν καὶ Προεδρίας Κυβερνήσεως Ὑπουργῶν, στηριζομένη ἐπὶ συμφώνου γνώμης τοῦ Διοικητικοῦ Συμβουλίου τοῦ Ἑλληνικοῦ Ὀργανισμοῦ Τουρισμοῦ, ἀπεφασίσαμεν καὶ διατάσσομεν:

Ἄρθρον μόνον.

Χαρακτηρίζομεν ὡς Τουριστικὸν Δημόσιον Κτῆμα τμῆμα αἰγιαλοῦ κείμενον πρὸ τοῦ ἐν Κερκύρᾳ Ξενοδοχείου «ΜΙΡΑΜΑΡΕ» τῆς Α.Ε. ΕΛΛΤΟΥΡΕ Ἑλληνικαὶ Τουριστικαὶ Ἐπιχειρήσεις, μήκους 580 μ. περίπου, τοῦ ἀντιστοιχοῦντος εἰς τὸ πρὸς τὴν θάλασσαν μέτωπον τῆς ἰδιοκτησίας τῆς Ἑταιρείας, καθ' ὅλον τὸ μῆκος τὸ προσδιοριζόμενον μεταξὺ τῶν στοιχείων Α καὶ Β εἰς τὸ ὑπὸ κλίμακα 1:1000 τοπογραφικὸν διάγραμμα τοῦ Μηχανικοῦ Δημητρίου Σαρκαδούλα.

Εἰς τοὺς αὐτοὺς ἐπὶ τῶν Οἰκονομικῶν καὶ Προεδρίας Κυβερνήσεως Ὑπουργούς, ἀνατίθεμεν τὴν δημοσίευσιν καὶ ἐκτέλεσιν τοῦ παρόντος.

Ἐν Ἀθήναις τῇ 4 Ὀκτωβρίου 1968

Ἐν Ὀνόματι τοῦ Βασιλέως

Ο ΑΝΤΙΒΑΣΙΛΕΥΣ
ΓΕΩΡΓΙΟΣ ΖΩΙΤΑΚΗΣ

Ο ΠΡΟΕΔΡΟΣ ΤΗΣ ΚΥΒΕΡΝΗΣΕΩΣ
Γ. ΠΑΠΑΔΟΠΟΥΛΟΣ

Ο ΕΠΙ ΤΩΝ ΟΙΚΟΝΟΜΙΚΩΝ ΥΦΥΠΟΥΡΓΟΣ
ΝΙΚ. ΣΙΩΡΗΣ

(4)

Β. ΔΙΑΤΑΓΜΑ ΥΠ' ΑΡΙΘ. 680

Περὶ χαρακτηρισμοῦ ὡς Τουριστικοῦ Δημοσίου κτήματος ἐξαφικῆς ἐκτάσεως εἰς Γαλατᾶν—Τροιζηνίας.

ΚΩΝΣΤΑΝΤΙΝΟΣ
ΒΑΣΙΛΕΥΣ ΤΩΝ ΕΛΛΗΝΩΝ

Ἔχοντες ὑπ' ὄψει:

1. Τὰς διατάξεις τοῦ ἄρθρου 2 τοῦ Ν.Δ. 827)1948 «περὶ συμπληρώσεως τοῦ Ν.Δ. 180)1946 «περὶ κυρώσεως, τροποποιήσεως καὶ συμπληρώσεως τοῦ Ν.Δ. τῆς 6ης Μαΐου 1946».

2. Τὰς διατάξεις τῶν ἄρθρων 5 καὶ 8 τοῦ Ν.Δ. 4109)1960 «περὶ τροποποιήσεως καὶ συμπληρώσεως τῆς περὶ Ἑλληνικοῦ Ὀργανισμοῦ Τουρισμοῦ Νομοθεσίας», προτάσει τῶν Ἡμετέρων ἐπὶ τῶν Οἰκονομικῶν καὶ Προεδρίας Κυβερνήσεως Ὑπουργῶν, στηριζομένη ἐπὶ συμφώνου γνώμης τοῦ Διοικητικοῦ Συμβουλίου τοῦ Ἑλληνικοῦ Ὀργανισμοῦ Τουρισμοῦ, ἀπεφασίσαμεν καὶ διατάσσομεν:

Ἄρθρον μόνον.

Χαρακτηρίζομεν ὡς τουριστικὸν δημόσιον κτῆμα: α) Τὸ τμῆμα τοῦ αἰγιαλοῦ, τὸ ἀντιστοιχοῦν εἰς τὸ μέτωπον τῆς ἰδιοκτησίας τοῦ Μιχαὴλ Σωτηρίου, μήκους περίπου 190 μέτρων, τὸ κείμενον εἰς Γαλατᾶ Τροιζηνίας ὡς τοῦτο ἐμφαίνεται εἰς τὸ ἀπὸ 3.5.68 τοπογραφικὸν διάγραμμα τοῦ Ἀρχιτέκτονος Ι. Νικολόγλου ὑπὸ τὰ στοιχεῖα Α.Ε. καὶ ὑπὸ κλίμακα 1 : 500 δεόντως τεθεωρημένον ὑπὸ τοῦ Δ)ντοῦ τῆς Τεχνικῆς Δ)νσεως τοῦ ΕΟΤ καὶ ἰβ) τὴν χερσονησίδα τοῦ δημοσίου τὴν ἐφαπτομένην μετὰ τῆς ἰδιοκτησίας τοῦ Μιχαὴλ Σωτηρίου ἐκτάσεως 25 στρεμμάτων περίπου ὡς αὕτη ἐμφαίνεται εἰς τὸ αὐτὸ ὡς ἄνω τοπογραφικὸν διάγραμμα καὶ ὑπὸ τὰ στοιχεῖα Β. Γ. Δ. Ε. Ζ. Η. Θ. Ι. Β.

Εἰς τοὺς αὐτοὺς ἐπὶ τῶν Οἰκονομικῶν καὶ Προεδρίας Κυβερνήσεως Ὑπουργούς, ἀνατίθεμεν τὴν δημοσίευσιν καὶ τὴν ἐκτέλεσιν τοῦ παρόντος.

Ἐν Ἀθήναις τῇ 4 Ὀκτωβρίου 1968

Ἐν Ὀνόματι τοῦ Βασιλέως

Ο ΑΝΤΙΒΑΣΙΛΕΥΣ
ΓΕΩΡΓΙΟΣ ΖΩΙΤΑΚΗΣ

Ο ΠΡΟΕΔΡΟΣ ΤΗΣ ΚΥΒΕΡΝΗΣΕΩΣ
Γ. ΠΑΠΑΔΟΠΟΥΛΟΣ

Ο ΕΠΙ ΤΩΝ ΟΙΚΟΝΟΜΙΚΩΝ ΥΦΥΠΟΥΡΓΟΣ
ΝΙΚ. ΣΙΩΡΗΣ

(5)

Β. ΔΙΑΤΑΓΜΑ ΥΠ' ΑΡΙΘ. 681

Περὶ κυρώσεως τροποποιήσεως τοῦ Καταστατικοῦ τοῦ Ταμείου Προνοίας Δικηγόρων Κορίνθου.

ΚΩΝΣΤΑΝΤΙΝΟΣ
ΒΑΣΙΛΕΥΣ ΤΩΝ ΕΛΛΗΝΩΝ

Ἔχοντες ὑπ' ὄψει: 1) τὸ ἄρθρον 1 παρ. 1 καὶ 2 τοῦ Α.Ν. 87)1936 «περὶ ἱδρύσεως Ταμείου Προνοίας παρ' ἑκάστῳ Δικηγορικῷ Συλλόγῳ», 2) τὸ ἄρθρον 1 τοῦ ὑπ' ἀριθ. 753)1948 Νόμου «περὶ διατάξεων τινῶν ἀφορωσῶν τὴν περὶ τῶν Ταμείων Προνοίας Δικηγόρων νομοθεσίαν» καὶ 3) τὴν ὑπ' ἀριθ. 547)1968 γνωμοδότησιν τοῦ Συμβουλίου τῆς Ἐπικρατείας, προτάσει τοῦ Ἡμετέρου ἐπὶ τῆς Δικαιοσύνης Ὑπουργοῦ, ἀπεφασίσαμεν καὶ διατάσσομεν:

Ἄρθρον μόνον.

Κυροῦται ἡ ὑπὸ τῆς Γενικῆς Συνελεύσεως τῶν μελῶν τοῦ Δικηγορικοῦ Συλλόγου Κορίνθου τῆς 31 Ἰανουαρίου 1968 ἀποφασισθεῖσα τροποποίησις τοῦ Καταστατικοῦ τοῦ Ταμείου Προνοίας Δικηγόρων Κορίνθου, κυρωθέντος διὰ τοῦ ἀπὸ 4.5.1955 Β. Δ)τος (Φ.Ε.Κ. 136)55 Τεῦχος Α΄) καὶ τροποποιηθέντος διὰ τῶν ἀπὸ 18.5.1956 (Φ.Ε.Κ. 138)56 Τεῦχος Α΄), 25.6.1956 (Φ.Ε.Κ. 160)1956 Τεῦχος Α΄), 8.5.1957 (Φ.Ε.Κ. 91)1957 Τεῦχος Α΄), 6.10.1961 ὑπ' ἀριθ. 764 (Φ.Ε.Κ. 198)1961 Τεῦχος Α΄) καὶ 7.5.1966 ὑπ' ἀριθ. 474 (Φ.Ε.Κ. 119)66 Τεῦχος Α΄) Β. Δ)των, ἔχουσα οὕτω:

Ἡ παράγραφος 2 τοῦ ἄρθρου 11 τοῦ Καταστατικοῦ τοῦ Ταμείου Προνοίας Δικηγόρων Κορίνθου, ὡς τοῦτο ἀντικατεστάθη διὰ τοῦ ἄρθρου 1 τοῦ ὑπ' ἀριθ. 764)1961 Β. Δ)τος, ἀντικαθίσταται ὡς ἑξῆς:

«2) Δραχμαὶ χίλιαι (1.000) διὰ τοὺς μέχρι τῆς δημοσιεύσεως τοῦ παρόντος Διατάγματος τελεσθέντας καὶ ἐφεξῆς τελουμένους γάμους μετόχου, καταβαλλόμεναι ἐντὸς τριῶν (3) ἐτῶν ἀπὸ τῆς τελέσεως τοῦ γάμου».

Εἰς τὸν αὐτὸν ἐπὶ τῆς Δικαιοσύνης Ὑπουργόν, ἀνατίθεμεν τὴν δημοσίευσιν καὶ ἐκτέλεσιν τοῦ παρόντος Διατάγματος.

Ἐν Ἀθήναις τῇ 26 Σεπτεμβρίου 1968

Ἐν Ὀνόματι τοῦ Βασιλέως

Ο ΑΝΤΙΒΑΣΙΛΕΥΣ
ΓΕΩΡΓ. ΖΩΙΤΑΚΗΣ

Ο ΕΠΙ ΤΗΣ ΔΙΚΑΙΟΣΥΝΗΣ ΥΠΟΥΡΓΟΣ
ΗΛ. Γ. ΚΥΡΙΑΚΟΠΟΥΛΟΣ

(6)

Β. ΔΙΑΤΑΓΜΑ ΥΠ' ΑΡΙΘ. 682

Περὶ κυρώσεως τροποποιήσεως τοῦ Καταστατικοῦ τοῦ Ταμείου Προνοίας Δικηγόρων Καλαμάτας.

ΚΩΝΣΤΑΝΤΙΝΟΣ
ΒΑΣΙΛΕΥΣ ΤΩΝ ΕΛΛΗΝΩΝ

Ἔχοντες ὑπ' ὄψει: 1) τὸ ἄρθρον 1 παρ. 1 καὶ 2 τοῦ Α.Ν. 87)1936 «περὶ ἱδρύσεως Ταμείου Προνοίας παρ' ἑκάστῳ Δικηγορικῷ Συλλόγῳ», 2) τὸ ἄρθρον 1 τοῦ ὑπ' ἀριθ. 753)1948 Νόμου «περὶ διατάξεων τινῶν ἀφορωσῶν τὴν περὶ τῶν Ταμείων Προνοίας Δικηγόρων Νομοθεσίαν» καὶ 3) τὴν ὑπ' ἀριθ. 548)1968 γνωμοδότησιν τοῦ Συμβουλίου τῆς Ἐπικρατείας, προτάσει τοῦ Ἡμετέρου ἐπὶ τῆς Δικαιοσύνης Ὑπουργοῦ, ἀπεφασίσαμεν καὶ διατάσσομεν:

Ἄρθρον μόνον.

Κυροῦται ἡ ὑπὸ τῆς Γενικῆς Συνελεύσεως τῶν μελῶν τοῦ Δικηγορικοῦ Συλλόγου Καλαμάτας τῆς 8 Φεβρουαρίου 1968 ἀποφασισθεῖσα τροποποίησις τοῦ Καταστατικοῦ τοῦ Ταμείου Προνοίας Δικηγόρων Καλαμάτας, κυρωθέντος διὰ τοῦ ἀπὸ 3.4.1937 Β. Δ)τος (Φ.Ε.Κ. 134)1937 (Τεῦχος Α΄) καὶ τροποποιηθέντος διὰ τῶν ἀπὸ 6.11.1950 (Φ.Ε.Κ. 270)1950 Τεῦχος Α΄), 23.5.1962 (Φ.Ε.Κ. 85)1962 Τεῦχος Α΄) καὶ 22.12.1963 (Φ.Ε.Κ. 232)1963 Τεῦχος Α΄) Β. Δ)των, ἔχουσα οὕτω:

Ἡ παράγραφος ὑπ' ἀριθ. 1 τοῦ ἄρθρου 11 τοῦ Καταστατικοῦ τοῦ Ταμείου Προνοίας Δικηγόρων Καλαμάτας, ὡς ἀντικατεστάθη διὰ τοῦ ἄρθρου 4 τοῦ ἀπὸ 23.5.1962 (ΦΕΚ 85) 1962 τεῦχος Α΄) Β. Δ)τος, ἀντικαθίσταται ὡς ἑξῆς:

«1. Ἐφ' ἅπαξ τακτικὸν εἰς τὰ μέλη τοῦ Ταμείου.

Τὸ βοήθημα τοῦτο χορηγεῖται ἐφ' ἅπαξ κατὰ τὴν περίπτωσιν τοῦ ἄρθρου 2β΄ τοῦ Καταστατικοῦ καὶ ὁρίζεται κατὰ βάσιν εἰς δραχμὰς εἴκοσι χιλιάδας (20.000), προσαυξανομένας κατὰ δραχμὰς δύο χιλιάδας (2.000) δι' ἕκαστον ἔτος συμμετοχῆς των εἰς τὸ Ταμεῖον».

Εἰς τὸν αὐτὸν ἐπὶ τῆς Δικαιοσύνης Ὑπουργόν, ἀνατίθεμεν τὴν δημοσίευσιν καὶ ἐκτέλεσιν τοῦ παρόντος Διατάγματος.

Ἐν Ἀθήναις τῇ 26 Σεπτεμβρίου 1968

Ἐν Ὀνόματι τοῦ Βασιλέως

Ο ΑΝΤΙΒΑΣΙΛΕΥΣ
ΓΕΩΡΓ. ΖΩΙΤΑΚΗΣ

Ο ΕΠΙ ΤΗΣ ΔΙΚΑΙΟΣΥΝΗΣ ΥΠΟΥΡΓΟΣ
ΗΛ. Γ. ΚΥΡΙΑΚΟΠΟΥΛΟΣ

(7)

Β. ΔΙΑΤΑΓΜΑ ΥΠ' ΑΡΙΘ. 683

Περὶ ἐγκρίσεως τροποποιήσεως τοῦ Ὀργανισμοῦ Διοικήσεως καὶ Διαχειρίσεως τοῦ ἐν Λαρίσῃ κοινωφελοῦς Ἱδρύματος ὑπὸ τὴν ἐπωνυμίαν «Δημοτικὸν Γηροκομεῖον Λαρίσης» (Κληροδοτήματα Ἀγγελικῆς Λάππα, Δημητρίου Χατζηζωγίδου καὶ Ἀθαν. Χαλκιοπούλου), κυρωθέντος διὰ τοῦ ὑπ' ἀριθ. 380)1965 Βασ. Δ)τος.

ΚΩΝΣΤΑΝΤΙΝΟΣ
ΒΑΣΙΛΕΥΣ ΤΩΝ ΕΛΛΗΝΩΝ

Ἔχοντες ὑπ' ὄψει: α) τὰς διατάξεις: 1) τῶν παραγράφων 1 καὶ 2 τοῦ ἄρθρου 1 καὶ τοῦ ἄρθρου 4 τοῦ Ν. 4229)1962, 2) τοῦ ἄρθρου 98 τοῦ Α. Ν. 2039)39, β) τὴν ὑπ' ἀριθ. 31 τῆς 7 Μαΐου 1967 πρᾶξιν τοῦ Διοικητικοῦ Συμβουλίου τοῦ Δημοτικοῦ Γηροκομείου Λαρίσης, γ) τὴν ἀπὸ 18.7.1968 γνωμοδότησιν τοῦ Συμβουλίου Ἐθνικῶν Κληροδοτημάτων, προτάσει τῶν Ἡμετέρων ἐπὶ τῶν Οἰκονομικῶν καὶ Κοινωνικῆς Προνοίας Ὑπουργῶν, ἀπεφασίσαμεν καὶ διατάσσομεν:

Ἄρθρον μόνον.

1. Ἡ παράγραφος 2 τοῦ ἄρθρου 25 τοῦ Ὀργανισμοῦ Διοικήσεως καὶ Διαχειρίσεως τοῦ ἐν Λαρίσῃ Κοινωφελοῦς Ἱδρύματος ὑπὸ τὴν ἐπωνυμίαν «Δημοτικὸν Γηροκομεῖον Λαρίσης» (Κληροδοτήματα Ἀγγελικῆς Λάππα, Δημητρίου Χατζηζωγίδου καὶ Ἀθανασίου Χαλκιοπούλου) κυρωθέντος διὰ τοῦ ὑπ' ἀριθ. 380 τῆς 14 Μαΐου 1965 Βασιλικοῦ Διατάγματος (Φ.Ε.Κ. 90)1965 τεῦχος Α΄) ἀντικαθίσταται ὡς ἑξῆς:

«2. Κατὰ τὴν μεθεπομένην Κυριακὴν τῆς ἑορτῆς τοῦ Ἁγίου Ἀχιλλείου, τελεῖται λειτουργία ὑπὲρ τῶν Εὐεργετῶν καὶ Δωρητῶν τοῦ Ἱδρύματος».

Εἰς τοὺς αὐτοὺς ἐπὶ τῶν Οἰκονομικῶν καὶ Κοινωνικῆς Προνοίας Ὑπουργούς, ἀνατίθεμεν τὴν δημοσίευσιν καὶ ἐκτέλεσιν τοῦ παρόντος Διατάγματος.

Ἐν Ἀθήναις τῇ 2 Ὀκτωβρίου 1968

Ἐν Ὀνόματι τοῦ Βασιλέως

Ο ΑΝΤΙΒΑΣΙΛΕΥΣ
ΓΕΩΡΓ. ΖΩΙΤΑΚΗΣ

ΟΙ ΥΠΟΥΡΓΟΙ

ΕΠΙ ΤΩΝ ΟΙΚΟΝΟΜΙΚΩΝ ΥΦΥΠΟΥΡΓΟΣ — **ΝΙΚ. ΣΙΩΡΗΣ**

ΕΠΙ ΤΗΣ ΚΟΙΝΩΝ. ΠΡΟΝΟΙΑΣ — **ΛΟΥΚ. ΠΑΤΡΑΣ**

(8)

Β. ΔΙΑΤΑΓΜΑ ΥΠ' ΑΡΙΘ. 684

Περὶ συγκροτήσεως Ἐρανικῆς Ἐπιτροπῆς ἀνεγέρσεως Μνημείου πεσόντων εἰς Κοινότητα Λυκοποριᾶς Κορινθίας.

ΚΩΝΣΤΑΝΤΙΝΟΣ
ΒΑΣΙΛΕΥΣ ΤΩΝ ΕΛΛΗΝΩΝ

Ἔχοντες ὑπ' ὄψει:

1) Τὰ ἄρθρα 122—126 τοῦ Ἀστικοῦ Κώδικος ὡς καὶ τὰς διατάξεις τοῦ Νόμου 5101)31 «περὶ διενεργείας ἐράνων, φιλανθρωπικῶν ἀγορῶν κλπ.».

2) Τὸ ὑπ' ἀριθ. 32222)27.8.68 ἔγγραφον τῆς Νομαρχίας Κορινθίας περὶ συγκροτήσεως Ἐρανικῆς Ἐπιτροπῆς ἀνεγέρσεως Μνημείου πεσόντων εἰς τὴν Κοινότητα Λυκοποριᾶς Κορινθίας, προτάσει τοῦ Ἡμετέρου ἐπὶ τῆς Κοινωνικῆς Προνοίας Ὑπουργοῦ, ἀπεφασίσαμεν καὶ διατάσσομεν:

Ἄρθρον μόνον.

Ι. Συγκροτοῦμεν Ἐρανικὴν Ἐπιτροπὴν ἀποτελουμένην ἐκ τῶν κάτωθι:

1) Χρήστου Μουγκάση.
2) Νικολάου Κοφινᾶ, δημοδιδασκάλου.
3) Διονυσίου Παπακυριακοπούλου, ἐφημερίου.
4) Πέτρου Ἀνδρικοπούλου, συμβολαιογράφου.
5) Γεωργίου Ψυγογιοῦ, κτηματίου.

ΙΙ. Ἕδρα τῆς Ἐπιτροπῆς ὁρίζεται ἡ Κοινότης Λυκοποριᾶς Κορινθίας, διάρκεια δὲ αὐτῆς διετής.

ΙΙΙ. Σκοπὸς τῆς Ἐπιτροπῆς ἔσται ἡ διενέργεια ἐράνου μεταξὺ τῶν κατοίκων τῆς Κοινότητος Λυκοποριᾶς εἰς χρῆμα καὶ εἰς εἶδος διὰ τὴν ἀνέγερσιν Μνημείου πεσόντων ἐν τῇ ὡς ἄνω Κοινότητι.

IV. Ἡ ἐπιτροπὴ εὑρίσκεται ἐν ἀπαρτίᾳ ἐὰν τὰ παρόντα μέλη εἶναι πλείονα τῶν ἀπόντων, αἱ δὲ ἀποφάσεις αὐτῆς λαμβάνονται διὰ πλειοψηφίας τῶν παρόντων μελῶν καὶ καταχωροῦνται εἰς εἰδικὸν βιβλίον τηρούμενον παρ' αὐτῆς καὶ ὑπογραφόμενον παρὰ τῶν παρόντων μελῶν.

V. Τὸ καθαρὸν προϊὸν τοῦ ἐράνου κατατεθήσεται παρὰ τῇ Ἐθνικῇ Τραπέζῃ τῆς Ἑλλάδος, ἡ δὲ ἀνάληψις καὶ διάθεσις αὐτοῦ γενήσεται κατὰ τὰς διατάξεις τοῦ Νόμου 5101)31.

VI. Ἡ ἀνάθεσις ὡς καὶ ἡ παρακολούθησις τῆς ἐκτελέσεως τοῦ κατὰ τὰ ἄνω ἔργου θὰ γίνῃ ὑπὸ Ἐπιτροπῆς ἐξ εἰδικῶν προσώπων συγκροτουμένης παρὰ τοῦ Ὑπουργείου Ἐθνικῆς Παιδείας καὶ Θρησκευμάτων (Δ)νσεως Καλῶν Τεχνῶν) ὑπὸ τὴν ἐποπτείαν τοῦ ὁποίου θὰ τελῇ ἡ Ἐπιτροπὴ ὡς πρὸς τὴν καλλιτέραν ἐκτέλεσιν τοῦ ἔργου συμφώνως τῷ ἄρθρῳ 8 τοῦ Νόμου 6409)34.

Εἰς τὸν αὐτὸν ἐπὶ τῆς Κοινωνικῆς Προνοίας Ὑπουργόν, ἀνατίθεμεν τὴν δημοσίευσιν καὶ ἐκτέλεσιν τοῦ παρόντος.

Ἐν Ἀθήναις τῇ 26 Σεπτεμβρίου 1968

Ἐν Ὀνόματι τοῦ Βασιλέως

Ο ΑΝΤΙΒΑΣΙΛΕΥΣ

ΓΕΩΡΓ. ΖΩΙΤΑΚΗΣ

Ο ΕΠΙ ΤΗΣ ΚΟΙΝ. ΠΡΟΝΟΙΑΣ ΥΠΟΥΡΓΟΣ

ΛΟΥΚ. ΠΑΤΡΑΣ

ΣΥΜΒΑΣΕΙΣ

(9)

Σύμβασις μεταξὺ τοῦ Ἑλληνικοῦ Δημοσίου καὶ τῆς Ἀνωνύμου Ἑταιρείας «ΜΕΣΟΛΟΓΓΙ» περὶ παραχωρήσεως πρὸς ἐκμετάλλευσιν εἰς τὴν Ἑταιρείαν Χημικῶν Προϊόντων Α. Ε. ΜΕΣΟΛΟΓΓΙ τμήματος τῆς λιμνοθαλάσσης περιοχῆς Μεσολογγίου.

ΣΥΜΒΑΣΙΣ

Ἐν Ἀθήναις σήμερον τὴν 27ην Σεπτεμβρίου 1968 μεταξὺ ἀφ' ἑνὸς μὲν τοῦ Ἑλληνικοῦ Δημοσίου, ἐκπροσωπουμένου ὑπὸ τοῦ Προέδρου τῆς Κυβερνήσεως καὶ τῶν Ὑπουργῶν Συντονισμοῦ, Οἰκονομικῶν καὶ Βιομηχανίας (καλουμένου ἐφ' ἑξῆς «τὸ Δημόσιον») καὶ ἀφ' ἑτέρου τῆς Ἀνωνύμου Ἑταιρείας ὑπὸ τὴν ἐπωνυμίαν «ΜΕΣΟΛΟΓΓΙ», Ἑταιρεία Χημικῶν Προϊόντων Α.Ε. ἐκπροσωπουμένης ὑπὸ τοῦ Προέδρου τοῦ Διοικητικοῦ Συμβουλίου Ἰωάννου Ζαννάρα καὶ τοῦ Διευθύνοντος Συμβούλου Κων)νου Νεύρου, δυνάμει ἐξουσιοδοτήσεως τοῦ Διοικητικοῦ Συμβουλίου (καλουμένης ἐφ' ἑξῆς «ἡ Ἑταιρεία») συνωμολογήθησαν, δυνάμει τοῦ ἄρθρου 6 τοῦ ὑπ' ἀριθμ. 522)1968 Α.Ν. «περὶ παραχωρήσεως πρὸς ἐκμετάλλευσιν θαλασσίων περιοχῶν καὶ ἄλλων τινῶν συναφῶν διατάξεων» τὰ ἀκόλουθα:

Προοίμιον

Κατ' ἐφαρμογὴν τῶν διατάξεων τοῦ Ν.Δ. 2687)53 «περὶ ἐπενδύσεως καὶ προστασίας κεφαλαίων ἐξωτερικοῦ», ἐξεδόθησαν τὰ ὑπ' ἀριθμ. 86)10 12.64. φύλλον Ἐφημερίδος Κυβερνήσεως 24)12.2.65. 744)5.10.65. φύλλον Ἐφημερίδος Κυβερνήσεως 185)16.10.65 καὶ 208)16.2 66, φύλλον Ἐφημερίδος Κυβερνήσεως 52)8.3.66, Β. Διατάγματα, δι' ὧν ἐνεκρίθη ἡ εἰσαγωγὴ ἐν Ἑλλάδι κεφαλαίων ἐκ τῆς ἀλλοδαπῆς πρὸς τὸν σκοπὸν ἱδρύσεως εἰς τὴν περιφέρειαν Μεσολογγίου βιομηχανικοῦ συγκροτήματος πρὸς παραγωγὴν ἅλατος καὶ διαφόρων χημικῶν προϊόντων, κατὰ τὰ εἰδικώτερον εἰς τὰ ὡς ἄνω Β. Διατάγματα. ὁριζόμενα Δυνάμει τῆς ἀπὸ 2.3.66 συμβάσεως, δημοσιευθείσης εἰς τὸ ὑπ' ἀριθ. 50)8. 3.66 φύλλον Ἐφημερίδος Κυβερνήσεως (τεῦχος Α'), αἱ ὡς ἄνω ἐπενδύσεις ὑπήχθησαν εἰς τὰς διατάξεις τοῦ Ν. 4171 τοῦ 1961. Εἰς ἐκτέλεσιν ὑποχρεώσεως ἐπιβληθείσης ὑπὸ τῶν εἰρημένων Β.Δ. καὶ τῆς Συμβάσεως, συνεστήθη ἡ ἤδη συμβαλλομένη Α.Ε.. μὲ μετοχικὸν κεφάλαιον ἐκ δολλαρίων 8.200.000. δυνάμει τοῦ ὑπ' ἀριθμ. 1670 τοῦ 1966 Καταστατικοῦ τῆς Συμβολαιογράφου Ἀλεξ. Ἀϋφαντῆ—Παπακωνσταντίνου. τροποποιηθέντος ὑπὸ τῆς ὑπ' ἀριθμ. 18315)66 Πράξεως τοῦ Συμβολαιογράφου Ἀθηνῶν Χρ. Σ. Κουτσουμπού καὶ ἐγκριθέντος διὰ τῆς ὑπ' ἀριθ. 52210)3425)3.9. 1966 ἀποφάσεως τοῦ Ὑπουργοῦ Ἐμπορίου, δημοσιευθείσης εἰς τὸ ὑπ' ἀριθμ. 845)3.10.66 φύλλον Ἐφημερίδος Κυβερνήσεως (Δελτίον Ἀνωνύμων Ἑταιρειῶν).

Αἱ ὡς ἄνω ἐγκρίσεις παρεσχέθησαν ὑπὸ τοῦ Δημοσίου λόγῳ τῆς σημασίας διὰ τὴν ἐθνικὴν οἰκονομίαν τὴν ὁποίαν ἔχει ἡ ἱδρυσις τοῦ βιομηχανικοῦ συγκροτήματος. παραγωγῆς χημικῶν προϊόντων, πρὸς κάλυψιν τῶν εἰς ταῦτα ἀναγκῶν τῆς Χώρας καὶ πρὸς ἐξαγωγὴν εἰς τὴν ἀλλοδαπήν. Ἡ λειτουργία τοῦ βιομηχανικοῦ συγκροτήματος τούτου βασίζεται εἰς τὴν χρησιμοποίησιν ἅλατος, ὑπὸ εὐνοϊκοὺς ὅρους, ὡς πρώτης ὕλης. Διὰ τὴν ἐξασφάλισιν προμηθείας ἅλατος, ὑπὸ τοὺς ὅρους τούτους. ἡ ὅλη ἐπένδυσις συνεδυάσθη μὲ τὴν ἵδρυσιν μεγάλης ἁλυκῆς. Ἐκρίθη ὅτι ἡ εὐνοϊκωτέρα τοποθεσία διὰ τὴν ἵδρυσιν τοιαύτης ἁλυκῆς, ἐξασφαλιζούσης τὴν πρώτην ὕλην τοῦ βιομηχανικοῦ συγκροτήματος ὑπὸ εὐνοϊκοὺς ὅρους, εἶναι ἐν τῇ περιοχῇ Μεσολογγίου, δι' ὃ καὶ ἀπεφασίσθη ἡ ἐγκατάστασις τοῦ ὅλου βιομηχανικοῦ συγκροτήματος εἰς τὴν περιοχὴν ταύτην, πλησίον τῆς ἁλυκῆς.

Διὰ νὰ καταστῇ δυνατὴ ἡ ἵδρυσις τῆς προβλεπομένης ἁλυκῆς, εἶναι ἀναγκαία ἡ παραχώρησις πρὸς ἐκμετάλλευσιν. διὰ τὸν σκοπὸν τοῦτον. τμήματος τῆς λιμνοθαλασσίας περιοχῆς Μεσολογγίου, κατὰ τὰς διατάξεις τοῦ ὑπ' ἀριθμ. 522)1968 Α.Ν., ἐφ' ᾧ καὶ κατηρτίσθη ἡ παροῦσα σύμβασις, ἧς αἱ εἰδικώτεραι διατάξεις ἔχουν ὡς ἀκολούθως:

Ἄρθρον 1.

1. Τὸ Δημόσιον ἔχει εἰς τὴν ἀποκλειστικὴν αὐτοῦ κυριότητα, νομὴν καὶ κατοχήν:

α) Τὴν περιοχὴν τῆς λιμνοθαλάσσης Τουρλίδος—Κλεισόβης ὑπὸ στοιχεῖα Α1, Α2, Α3, Α4, Α5, Α6, Α7, Α8. Α9. Α10, Α11, Α1, ἐκτάσεως περίπου 23.100 στρεμμάτων ἢ ὅσων καὶ ἂν εἶναι.

β) Τὴν περιοχὴν τῆς λιμνοθαλάσσης Ἄσπρης—Παναγίας Φοινικιᾶς μέχρι Διαύλου Αἰτωλικοῦ (Παναγίας Φοινικιᾶς) ὑπὸ στοιχεῖα Β1, Β2, Β3, Β4, Β5, Β6, Β7. Β8. Β9, Β10. Β1, ἐκτάσεως περίπου 12.100 στρεμμάτων ἢ ὅσων καὶ ἂν εἶναι.

γ) Τὴν περιοχὴν τῆς λιμνοθαλάσσης ἀπὸ Αἰτωλικοῦ μέχρι Θυλῆς ὑπὸ στοιχεῖα 1. 2. 3. 4. 5. 6. 7. 8. 9. 10. 11. 12. 13. 14. 15. 16. 17. 18. 19 20. 1. ἐκτάσεως περίπου 38.000 στρεμμάτων ἢ ὅσων καὶ ἂν εἶναι, ὡς αἱ περιοχαὶ καὶ τὰ στοιχεῖα ταῦτα ἐμφαίνονται εἰς τὰ συνημμένα τῇ παρούσῃ, ἐγκεκριμένα ὑπὸ τῶν ἁρμοδίων Ὑπουργείων. τοπογραφικὰ διαγράμματα.

2. Τὸ Δημόσιον παραχωρεῖ κατ' ἐφαρμογὴν τῶν διατάξεων τοῦ Α.Ν. 522)1968. τὰς ἀνωτέρω ἐκτάσεις εἰς τὴν Ἑταιρείαν κατὰ δικαίωμα ἐπικαρπίας, μὴ ὑποκειμένων εἰς τοὺς περιορισμοὺς τῶν ἄρθρων 1142—1160 τοῦ Ἀστικοῦ Κώδικος, ἔχον ὡς ἀντικείμενον τὴν ἐκμετάλλευσιν ταύτην. διὰ τῆς ἱδρύσεως ἁλυκῆς, ἐτησίας παραγωγικῆς ἱκανότητος 600.000 τουλάχιστον τόννων, πρὸς παραγωγὴν ἅλατος προοριζομένου πρὸς ἐφοδιασμὸν διὰ πρώτης ὕλης τοῦ περὶ οὗ ἐν προοιμίῳ βιομηχανικοῦ συγκροτήματος ὡς καὶ διὰ τὴν κάλυψιν ἑτέρων ἀναγκῶν τῆς Χώρας εἰς ἅλας καὶ τὴν ἐξαγωγὴν ἅλατος εἰς τὴν ἀλλοδαπήν. Πάντως οὐδὲν προνόμιον παραγωρεῖται διὰ τὴν ἀποκλειστικὴν παραγωγὴν ἅλατος ἢ διὰ τὴν κάλυψιν τῶν εἰς ἅλας ἑτέρων ἀναγκῶν τῆς Χώρας ἢ τὴν ἐξαγωγήν. ἀναλαμβανομένης παρὰ τοῦ Δημοσίου μόνον τῆς ὑποχρεώσεως μὴ χορηγήσεως ἑτέρας ἀδείας εἰς ἰδιώτην ἱδρύσεως ἁλυκῆς ἐντὸς τριῶν ἐτῶν ἀπὸ τῆς ἐνάρξεως ἰσχύος τῆς παρούσης.

3. Ἡ παραχώρησις ἰσχύει διὰ χρονικὴν περίοδον 50 ἐτῶν ἀπὸ τῆς ἐνάρξεως ἰσχύος τῆς παρούσης συμβάσεως. ὑπὸ τὴν ἐπιφύλαξιν τῶν ἐν ἄρθρῳ 2 ὁριζομένων. Ἡ περίοδος τῆς παραχωρήσεως παρατείνεται ἐπὶ μίαν εἰσέτι 25ετίαν ἀπὸ τῆς λήξεως. κατόπιν αἰτήσεως ὑποβαλλομένης ὑπὸ τῆς Ἑταιρείας ἓν ἔτος πρὸ τῆς λήξεως τῆς παραχωρήσεως. Τὸ Δημόσιον δὲν δύναται νὰ ἀρνηθῇ τὴν παράτασιν. ἐκτὸς ἐὰν συντρέγουν πρὸς τοῦτο ἐθνικοὶ λόγοι.

4. Ἔναντι τῆς κατὰ τ' ἀνωτέρω παραχωρήσεως πρὸς τὴν Ἑταιρείαν, αὕτη ὑποχρεοῦται ὅπως καταβάλῃ κατ' ἔτος εἰς τὸ Δημόσιον ποσὸν ἴσον πρὸς τὸ ἓν καὶ ἥμισυ ἐπὶ τοῖς ἑκατὸν (1,5 ο)ο) τῶν ἀκαθαρίστων προσόδων ἐκ τῶν διατιθεμένων δι' οἱανδήποτε χρῆσιν ποσοτήτων ἅλατος. Ὁ ὑπολογισμὸς τοῦ ποσοστοῦ τούτου θὰ γίνεται ἐπὶ τῇ βάσει τῶν ποσοτήτων τῶν διατιθεμένων ἐκ τῆς ἁλυκῆς εἴτε πρὸς περαιτέρω ἐπεξεργασίαν εἴτε πρὸς τὸ βιομηχανικὸν συγκρότημα εἴτε εἰς τὸ ἐσωτερικὸν δι' ἄλλας ἀνάγκας εἴτε εἰς τὸ ἐξωτερικόν, καὶ τῆς τιμῆς διαθέσεως τούτου. Ἐὰν διὰ τὸ σύνολον τῆς διατιθεμένης ποσότητος δὲν ὑπάρχῃ τιμὴ διαθέσεως, ὡς τοιαύτη θὰ λαμβάνεται ὑπ' ὄψιν ἡ μέση τιμὴ διαθέσεως τῶν ποσοτήτων δι' ἃς ὑφίσταται τοιαύτη τιμή. Αἱ τοιαῦται καταβολαὶ εἰς τὸ Δημόσιον θὰ λογίζωνται διὰ φορολογικοὺς σκοποὺς ὡς δαπάναι τῆς Ἑταιρείας.

Άρθρον 2.

Η έναρξις της παραχωρήσεως θά λάβη χώραν είς δύο στάδια. Τό πρώτον στάδιον περιλαμβάνει τήν παράδοσιν τών ύπό στοιχεία (α) καί (β) τού προηγουμένου άρθρου περιοχών καί τό δεύτερον στάδιον της ύπό στοιχείον (γ) τού αύτού άρθρου περιοχής.

Τό πρώτον στάδιον άρχεται άπό της ένάρξεως της ισχύος της παρούσης, έξαιρέσει τών έν ένεργείαι άλυκών Τουρλίδος καί Άσπρης, ών ή παράδοσις άρχεται μετά τό τέλος της παρούσης άλοπηγικής περιόδου τού έτους 1968. Τό δεύτερον στάδιον άρχεται μετά δύο (2) έτη τουλάχιστον άπό της ένάρξεως ισχύος της παρούσης καί πάντως μετά έξ (6) μήνας τό βραδύτερον άπό της ύποβολής σχετικής αίτήσεως της Έταιρείας.

Τό Δημόσιον ύποχρεούται όπως προβή είς άπαιτουμένας ένεργείας, ώστε ή παράδοσις τών ώς άνω περιοχών είς τήν Έταιρείαν νά λάβη χώραν τό βραδύτερον κατά τήν έναρξιν έκάστου σταδίου.

Άρθρον 3.

Η Έταιρεία ύποχρεούται όπως:

α) Πραγματοποιήση τήν έγκατάστασιν τού έν προοιμίω βιομηχανικού συγκροτήματος έντός τών προθεσμιών καί κατά τά έν γένει όριζόμενα ύπό τών οικείων πράξεων τών έκδοθεισών δυνάμει τών Ν.Δ. 2687)53 καί τού Ν. 4171)61 καί άναφερομένων είς τό βιομηχανικόν τούτο συγκρότημα, ώς ένδεχομένως αύται ήθελον συμπληρωθή ή τροποποιηθή.

β) Προβή, έντός τριών (3) μηνών άπό της ένάρξεως ισχύος της παρούσης, είς έναρξιν κατασκευής (Α) τού Α' τμήματος άλυκών, έτησίας παραγωγικής ικανότητος 400.000 τόννων άλατος, είς τό τμήμα τό άνταποκρινόμενον είς τό πρώτον στάδιον, περί ού τό προηγούμενον άρθρον, ήτοι τό περιλαμβάνον τάς ύπό στοιχεία (α) καί (β) περιοχάς, περί ής τό άρθρον 1 της παρούσης, καί (Β) τού έργοστασίου καθαρισμού τού άλατος καί τού έργοστασίου παραγωγής καί συσκευασίας άλατος δι' οικιακήν χρήσιν καί άποπερατώση καί θέση έν λειτουργία καί παραγωγή άπάσας τάς άνωτέρω έγκαταστάσεις έντός τριών (3) έτών, άπό της ένάρξεως ισχύος της παρούσης.

γ) Προβή είς έναρξιν κατασκευής τού Β' τμήματος άλυκών έτησίας παραγωγικής ικανότητος 230.000 τόννων άλατος είς τό τμήμα τό άνταποκρινόμενον είς τό δεύτερον στάδιον, περί ού τό προηγούμενον άρθρον ήτοι τό περιλαμβάνον τήν ύπό στοιχείον (γ) περιοχήν, περί ής τό άρθρον 1 της παρούσης έντός τριών (3) μηνών άπό της κατά τό προηγούμενον άρθρον παραδόσεως της περιοχής ταύτης ύπό τού Δημοσίου καί άποπερατώση καί θέση έν λειτουργία καί παραγωγή τήν έγκατάστασιν έντός δύο (2) έτών άπό της ένάρξεως κατασκευής.

δ) Πραγματοποιήση έντός τού έτους 1968 δαπάνας είς δραχμάς έν Ελλάδι χάριν τού έργου είς ποσόν τουλάχιστον είκοσι πέντε έκατομμυρίων (25.000.000).

Άρθρον 4.

Η Έταιρεία ύποχρεούται όπως μετά τήν έναρξιν κατασκευής τών έγκαταστάσεων συνεχίση τήν έκτέλεσιν τούτων μέ κανονικόν ρυθμόν είς τρόπον ώστε νά έπιτύχη τήν έμπρόθεσμον άποπεράτωσιν αύτών, κατά τά έν τώ προηγουμένω άρθρω όριζόμενα.

Άρθρον 5.

1. Έν περιπτώσει μή έγκαίρου ένάρξεως της κατασκευής τών ύπό στοιχείον (β), τού άρθρου 3 της παρούσης, έγκαταστάσεων, ή παραχώρησις, περί ής ή παρούσα σύμβασις αίρεται έν τώ συνόλω της, κατά τά έν άρθρω 6 τού Α Ν. 522) 1968 όριζόμενα.

2. Έν περιπτώσει μή έγκαίρου ένάρξεως της κατασκευής τών ύπό στοιχείον (γ), τού άρθρου 3 της παρούσης, έγκαταστάσεων, ή παραχώρησις της άντιστοίνου περιοχής αίρεται, κατά τά έν άρθρω 6 τού Α.Ν. 522)1968 όριζόμενα.

3. Έν περιπτώσει καθυστερήσεως άποπερατώσεως τών άνωτέρω έγκαταστάσεων ή Έταιρεία ύποχρεούται όπως καταβάλη είς τό Δημόσιον, λόγω άποζημιώσεως καί ποινικής ρήτρας τό ισόποσον είς δραχμάς χιλίων (1000) δολλαρίων δι' έκάστην ήμέραν καθυστερήσεως.

Άρθρον 6.

Έν περιπτώσει μή ύποβολής ύπό της Έταιρείας αίτήσεως διά τήν παράδοσιν της ύπό στοιχείον (γ), τού άρθρου 1 της παρούσης, περιοχής έντός τριών (3) έτών άπό της ένάρξεως ισχύος της παρούσης, ή παραχώρησις της περιοχής ταύτης αίρεται αύτοδικαίως.

Άρθρον 7.

Τό Δημόσιον ύποχρεούται νά άποπερατώση τά είς την ύπ' άριθμ. 597)23.8.66 άπόφασιν τού Κυβερνητικού Οικονομικού Συμβουλίου άναφερόμενα έργα ύποδομής ήτοι:

α) Τόν δίαυλον Αίτωλικού—Λιμένος Μεσολογγίου μετά τού έκχειλιστού καί τό έργον συμβολής μετά τού κεντρικού διαύλου τού λιμένος Μεσολογγίου, μέχρι 30ής Ιουνίου 1970.

β) Τά έργα έκτροπής καί διευθετήσεως τών χειμάρρων της λιμνοθαλάσσης Μεσολογγίου, μέχρι 31ης Δεκεμβρίου 1969. τά δέ έργα έκτροπής καί διευθετήσεως τών χειμάρρων της λιμνοθαλάσσης Κλεισόβης μέχρι 30ής Ιουνίου 1970.

Άρθρον 8.

1. Τό Δημόσιον ύποχρεούται όπως λάβη τά πρός τούτο κατάλληλα μέτρα έπί σκοπώ όπως τό ύπό της Έταιρείας παραγόμενον άλας τό προοριζόμενον είτε διά τό βιομηχανικόν συγκρότημα της Έταιρείας είτε δι' άλλας χρήσεις (πλήν της χρήσεως τούτου ώς μαγειρικού) είτε δι' έξαγωγήν, διακινήται έλευθέρως ύπό της Έταιρείας, έχούσης τό δικαίωμα έλευθέρας έμπορίας τούτου, ύπό τήν έννοιαν ότι τούτο δέν θά άποτελή άντικείμενον τού Κρατικού Μονοπωλίου.

2. Ώς πρός τό ύπό της Έταιρείας παραχθησόμενον μαγειρικόν άλας καί έφ' όσον χρόνον ήθελε διατηρηθή τό μονοπώλιον τού Δημοσίου διά τό είδος τούτο, ή Έταιρεία άναλαμβάνει τήν ύποχρέωσιν όπως προμηθεύη είς τό Δημόσιον τάς διά τάς άνάγκας τού μονοπωλίου άπαιτουμένας ποσότητας. Τό Δημόσιον παραλλήλως άναλαμβάνει τήν ύποχρέωσιν σταδιακής καταργήσεως τής ίδίας παραγωγής μαγειρικού άλατος καί προμηθείας τούτου παρά της Έταιρείας έφ' όσον ή προμήθεια αύτη είναι ή συμφερωτέρα διά τό Δημόσιον.

3. Τό Δημόσιον έχει τήν πρόθεσιν καταργήσεως τού μονοπωλίου άλατος μετά τήν λήξιν της μετά της Έταιρείας Διαχειρίσεως τών είδών του Μονοπωλίου του Ελληνικού Δημοσίου (ΕΔΕΜΕΔ), συμβάσεως.

Έν περιπτώσει πλήρους καταργήσεως τού μονοπωλίου άλατος καί διά τό μαγειρικόν άλας θά ισχύουν καί έφαρμόζωνται τά ύπό της παρ. 1 τού παρόντος άρθρου όριζόμενα, άτινα πάντως δέν άποκλείουν τήν άσκησιν τών κατά τάς κειμένας διατάξεις έλέγχων.

Άρθρον 9.

Πάσαι αί όριζόμεναι ύπό της παρούσης, άποκλειστικώς, καί ούχί έξ άλλων πράξεων προθεσμίαι, παρατείνονται, έάν παρεμβληθή γεγονός άνωτέρας βίας, τυχαίον ή άπρόβλεπτον, τεχνικής δυσχερείας ή άλλον μή δυνάμενον νά άποδοθή είς ύπαιτιότητα τού καθ' ού ή προθεσμία, διά χρόνον ίσον πρός τήν διάρκειαν τού γεγονότος τούτου πλέον τό ήμισυ αύτού. Ώς γεγονός μή δυνάμενον νά άποδοθή είς ύπαιτιότητα τού καθ' ού ή προθεσμία δέν δύναται νά θεωρηθή ή μή έξεύρεσις τών άπαιτουμένων κεφαλαίων διά τήν έκπλήρωσιν τών ύποχρεώσεων ή ή μή έγκαιρος κατάρτισις τών μελετών καί τοποθέτησιν τών παραγγελιών τού έξοπλισμού ή ή μή έγκαιρος άνάθεσις τών έργολαβιών διά τήν έκτέλεσιν τών έργων.

Άρθρον 10.

Διαφοραί, διενέξεις ή διαφωνίαι άνακύπτουσαι μεταξύ τών έν τή παρούση συμβάσει συμβαλλομένων καί άναφερόμεναι είς τήν έρμηνείαν, έφαρμογήν καί έκτέλεσιν τών όρων ταύτης ή είς ένδεχόμενα κενά αύτής λύονται, άποκλειστικώς διά διαιτησίας κατά τήν διαδικασίαν τήν όριζομένην είς τάς παρ. 2—10 τού άρθρου 13 τού Β Δ. 86 της 10.12.1964)12.2.1965 (φύλλον Έφημερίδος Κυβερνήσεως 24)12.2.65).

Άρθρον 11.

Η ισχύς της παρούσης άρχεται άπό της δημοσιεύσεως αύτης είς τήν Έφημερίδα της Κυβερνήσεως.

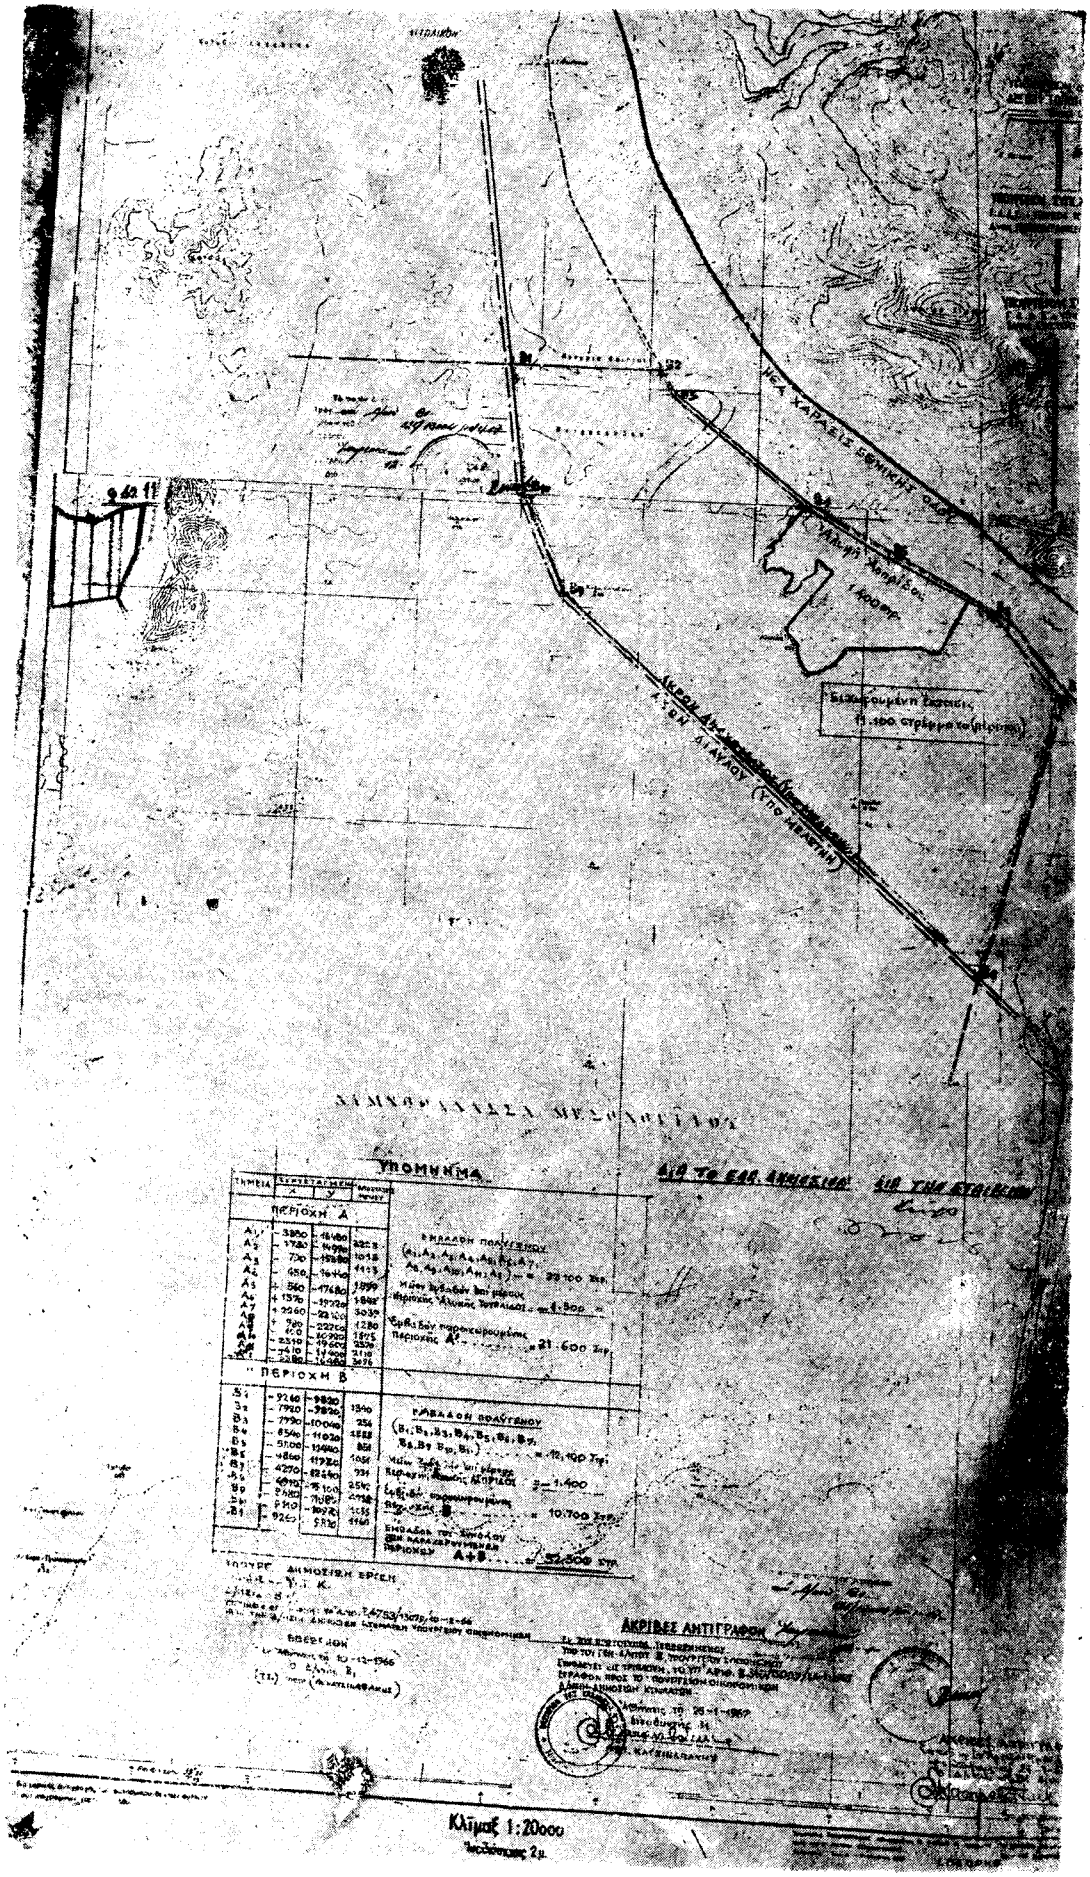
Διά τό Ελληνικόν Δημόσιον
Ο Πρόεδρος της Κυβερνήσεως
Γ. ΠΑΠΑΔΟΠΟΥΛΟΣ

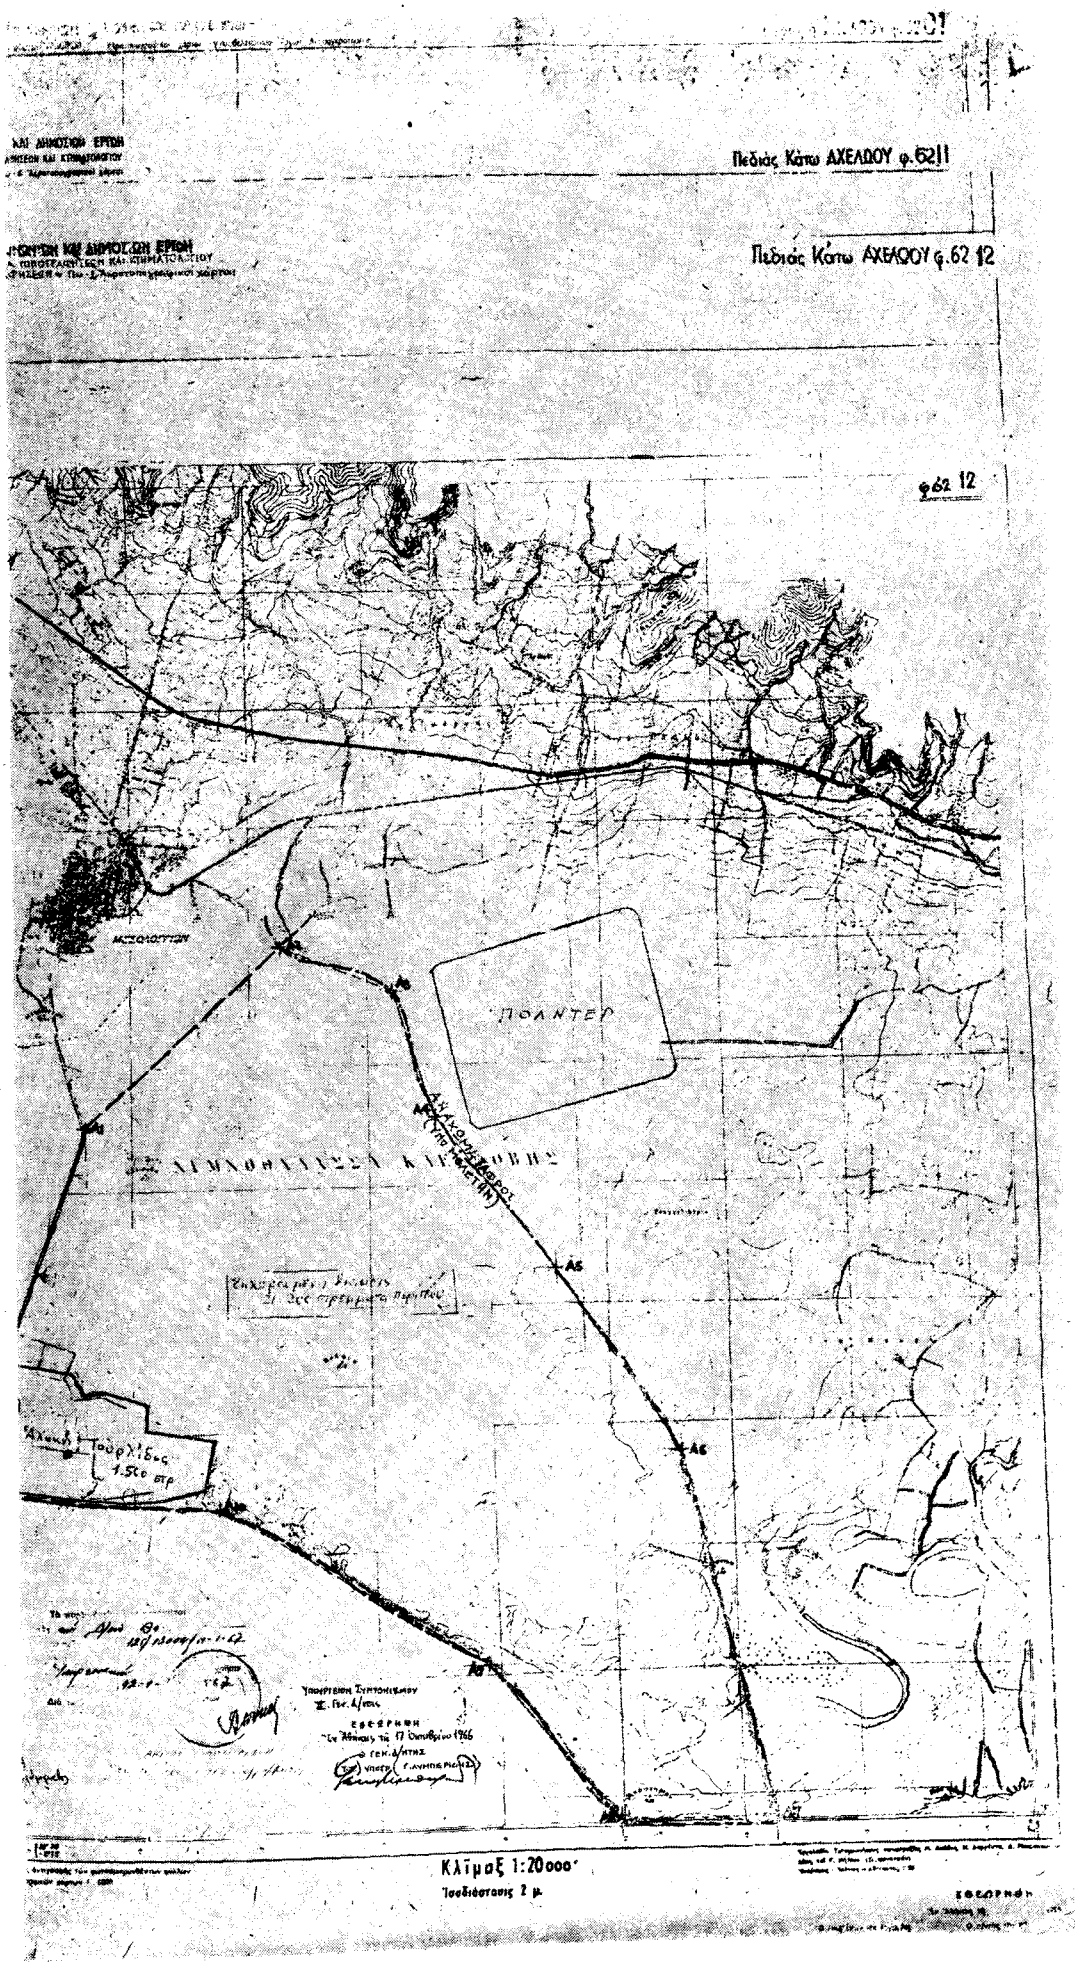
Ο Υπουργός Συντονισμού
ΝΙΚ. ΜΑΚΑΡΕΖΟΣ

Ο Υπουργός Οικονομικών
ΑΔΑΜ. ΑΝΔΡΟΥΤΣΟΠΟΥΛΟΣ

Ο Υπουργός Βιομηχανίας
ΚΩΝ. ΚΥΠΡΑΙΟΣ

Διά τήν Έταιρείαν
ΙΩΑΝΝΗΣ ΖΑΝΝΑΡΑΣ
ΚΩΝ)ΝΟΣ ΝΕΥΡΟΣ


ΥΠΟΜΝΗΜΑ
ΠΕΡΙΟΧΗ Α
ΠΕΡΙΟΧΗ Β
ΑΚΡΙΒΕΣ ΑΝΤΙΓΡΑΦΟΝ
Κλίμαξ 1:2000


Πεδιάς Κάτω ΑΧΕΛΩΟΥ φ.62|1
Πεδιάς Κάτω ΑΧΕΛΩΟΥ φ.62 12
φ62 12
ΠΟΛΑΝΤΕΡ
Κλίμαξ 1:20000
Ισοδιάστασις 2 μ.

ΑΠΟΦΑΣΕΙΣ

(10)

Περὶ τροποποιήσεως προγράμματος χορηγήσεως ὑπὸ τῆς Ἀγροτικῆς Τραπέζης τῆς Ἑλλάδος δανείων μέσης καὶ μακρᾶς προθεσμίας κατὰ τὸ ἔτος 1968.

Σχετικὴ ἀπόφασις Ν.Ε. (συνεδρ. 1501)8)4.6.68).

Ἔγγραφα: α) Ἀγροτικῆς Τραπέζης τῆς Ἑλλάδος — Δ)νσεως Ἀγροτικῆς Πίστεως — Τμήματος Πιστωτικῶν Ἐργασιῶν Γενικῆς Φύσεως — ὑπ' ἀριθ. 91713)2893)4.9.1968 (Ν.Ε. 4231) καὶ β) ἀπόφασις Ὑπουργείου Συντονισμοῦ ΣΑΣ)883)22.8.68 (τροποποίησις 1) (Ν.Ε. 4363).

(Ἀπόσπασμα Πρακτικῶν τῆς ὑπ' ἀριθ. 1633)12.9.68 (θέμα 1ον) συνεδριάσεως τῆς Ὑποεπιτροπῆς Πιστώσεων).

ΝΟΜΙΣΜΑΤΙΚΗ ΕΠΙΤΡΟΠΗ

Ἡ Ὑποεπιτροπὴ Πιστώσεων λαβοῦσα ὑπ' ὄψιν:

α) Τὴν ἐν ἐπικεφαλίδι ἀπόφασιν τοῦ Ὑπουργοῦ Συντονισμοῦ, τροποποιοῦσαν προηγουμένην τοιαύτην σχετικὴν μὲ τὸ πρόγραμμα χορηγήσεως δανείων μέσης καὶ μακρᾶς προθεσμίας, κατὰ τὸ ἔτος 1968 ὑπὸ τῆς Ἀγροτικῆς Τραπέζης τῆς Ἑλλάδος, συνολικοῦ ὕψους συναπτέων δανείων δραχ. 4.185.000.000 καὶ ποσοῦ ἐκταμιεύσεως δρχ. 3.770.000.000.

β) Τὸ ἐν ἐπικεφαλίδι σχετικὸν ἔγγραφον τῆς Ἀγροτικῆς Τραπέζης τῆς Ἑλλάδος.

γ) Τὰς διατάξεις τοῦ Ν.Δ. 588)7.4.48 «περὶ ἐλέγχου τῆς πίστεως» (ἄρθρον 2, παράγραφος 3), καὶ

δ) τὰς διατάξεις τῆς ὑπ' ἀριθ. 1488)5)10.2.68 ἀποφάσεως τῆς Νομισματικῆς Ἐπιτροπῆς «περὶ ἐγκρίσεως συνολικοῦ ὕψους δανεισμοῦ τῆς Ἀγροτικῆς Τραπέζης τῆς Ἑλλάδος κατὰ τὸ ἔτος 1968 ἐντὸς τοῦ γενικωτέρου νομισματικοῦ προγράμματος» ὡς αὕτη ἐτροποποιήθη καὶ συνεπληρώθη μεταγενεστέρως, ἀπεφάσισε τὰ κάτωθι, τροποποιοῦσα ὡς πρὸς τ' ἀκόλουθα σημεῖα, τὴν ληφθεῖσαν κατὰ τὴν ὑπ' ἀριθ. 1501)8)4.6.1968 ἀπόφασιν τῆς Νομισματικῆς Ἐπιτροπῆς:

Ι. Ὕψος Προγράμματος:

1) Ἐγκρίνει τὴν ὑπὸ τῆς Ἀγροτικῆς Τραπέζης τῆς Ἑλλάδος σύναψιν δανειακῶν συμβάσεων χορηγήσεως δανείων μέσης καὶ μακρᾶς προθεσμίας, κατὰ τὸ τρέχον ἔτος 1968, μέχρι συνολικοῦ ποσοῦ δραχ. 4.185.000.000 (δραχμῶν τεσσάρων δισεκατομμυρίων ἑκατὸν ὀγδοήκοντα πέντε ἑκατομμυρίων), ἀντὶ τοῦ ὕψους δραχ. 3.615.095.000, διὰ τοὺς ἀκολούθους σκοπούς:

Α'. Δι' ἀρδευτικὰ δάνεια ἐν γένει	δρχ.	350.000	χιλ.
Β'. Διὰ ἐξαγορὰν γαιῶν	»	200.000	»
Γ'. Διὰ παραγωγικὰ ζῶα γενικῶς	»	180.000	»
Δ'. Διὰ ζῶα ἐργασίας	»	20.000	»
Ε'. Διὰ ἐγγειοβελτιώσεις	»	60.000	»
ΣΤ'. Διὰ γεωργικὰς οἰκοδομὰς καὶ ἐγκαταστάσεις (δρχ. 750.905) καὶ στέγασιν ἀγροτῶν καὶ ἁλιέων (δρχ. 1.360 χιλ.)	»	2.110.905	»
Ζ'. Διὰ γεωργικὰ ἐργαλεῖα — ἐφόδια — μηχανήματα	»	500.000	»
Η'. Διὰ ἀμπελουργικὰς βελτιώσεις	»	35.000	»
Θ'. Διὰ δενδροκομικὰς βελτιώσεις (βάσει ν. 4035)60)	»	42.000	»
Ι'. Διὰ δασικὰ ἐν γένει (ἐκτὸς ζώων)	»	40.000	»
ΙΑ'. Δι' ἁλιείαν καὶ σπογγαλιείαν	»	30.000	»
ΙΒ'. Διὰ λοιπὰς βελτιώσεις (μελισσοκομία, σηροτροφία κλπ.)	»	100.000	»
ΙΓ'. Διὰ γεωργικὰς βιομηχανίας	»	307.000	»
ΙΔ'. Διὰ μεταφορὰν βουστασίων Ἀττικῆς	»	20.000	»
ΙΕ'. Διὰ καπνοξηραντήρια Μπέρλεϋ — Βιρτζίνια. Ἀνέγερσιν καπνοξηραντηρίων, ἐφόδια καὶ βοηθητικὰς ἐγκαταστάσεις	»	5.000	»
ΙΣΤ'. Διὰ δάνεια δι' ἐξόφλησιν χρεῶν κλπ.	»	10.000	»
ΙΖ'. Διὰ δάνεια διαδόσεως καὶ ἐπεκτάσεως ἀρωματικῶν φυτῶν	»	3.000	»
ΙΗ'. Διὰ δάνεια πρὸς πληγέντας ἐκ πυρκαϊᾶς ἐλαιοκαλλιεργητὰς Κοινοτήτων Πετρίνης, Παλαιοβρύσης, Ν. Οἰτύλου, Ἀρεοπόλεως, Κελεφᾶ καὶ Κροκεῶν Λακωνίας	δρχ.	1.095	χιλ.
ΙΘ'. Διὰ δάνεια δι' ἰδιωτικὰς Γεωργικὰς Βιομηχανίας	»	150.000	»
Κ'. Διὰ δάνεια πρὸς πληγέντας ἐκ σεισμῶν γεωργοκτηνοτρόφους Λήμνου καὶ Ἁγ. Εὐστρατίου (νέα)	»	6.000	»
ΚΑ'. Πρόγραμμα ἀναπτύξεως Κλασσικῶν Καπνικῶν περιοχῶν (νέα)	»	5.000	»
ΚΒ'. Δάνεια εἰς πληγέντας ἐσπεριδοκαλλιεργητὰς (νέα)	»	10.000	»
Σύνολον	»	4.185.000	»

2) Παρέχεται εἰς τὴν Ἀγροτικὴν Τράπεζαν τῆς Ἑλλάδος ἡ εὐχέρεια τῆς μεταφορᾶς κεφαλαίων ἀπὸ ἑνὸς σκοποῦ εἰς ἕτερον δι' αὐξομειώσεως τῶν οἰκείων κονδυλίων μέχρι ποσοστὸν 15ο)ο κατὰ τὴν κρίσιν αὐτῆς κατ' ἀνώτατον ὅριον.

3) Τὰ ἐκ τῶν ὡς ἄνω χορηγούμενα ὑπὸ τῆς Ἀγροτικῆς Τραπέζης τῆς Ἑλλάδος δάνεια μέσης καὶ μακρᾶς προθεσμίας ὑπ' ἀριθ. ΚΕΦΑΛ. Α'., Β'., Γ'., ΙΔ'., ΙΕ'., ΙΗ'., Κ'. ΚΑ', καὶ ΚΒ', ὡς καὶ ποσὰ δραχ. 1.360 ἑκατ. ἐκ τοῦ Κεφαλαίου ΣΤ'. (δάνεια δι' ἀγροτικὴν στέγασιν), δραχ. 10 ἑκατ. ἐκ τοῦ Κεφαλαίου ΙΑ'. (δάνεια δι' ἁλιευτικοὺς σκοποὺς) καὶ δραχ. 15 ἑκατ. ἐκ τοῦ Κεφαλαίου ΙΒ'. (δάνεια διὰ μελισσοκομίαν, σηροτροφίαν), ἤτοι δάνεια συνολικοῦ ποσοῦ δραχ. 2.162.095.000 θὰ παρέχωνται παρ' αὐτῆς ἐπὶ μειωμένῳ ἐπιτοκίῳ πρὸς 2ο)ο (δύο τοῖς ἑκατὸν) ἐτησίως.

4) Τὰ δάνεια διὰ δενδροκομικὰς βελτιώσεις (τοῦ Κεφαλ. Θ'.) θὰ χορηγηθοῦν ὑπὸ τῆς Ἀγροτικῆς Τραπέζης τῆς Ἑλλάδος εἰς ἐκτέλεσιν τοῦ Ν. 4035)60 «περὶ μέτρων ἐπεκτάσεως καὶ βελτιώσεως τῶν δενδροκηπευτικῶν καλλιεργειῶν».

5) Τὰ βάσει τῆς παρούσης χορηγούμενα μεσομακροπρόθεσμα δάνεια, πλὴν τῶν ὡς ἄνω (ἐδάφ. 3) τυχουσῶν εἰδικῆς ρυθμίσεως περιπτώσεων, ἐπιβαρύνονται μὲ τὰ ὑπὸ τῆς ὑπ' ἀριθ. 1304)1)5.12.63 ἀποφάσεως τῆς Νομισματικῆς Ἐπιτροπῆς καθοριζόμενα ἐπιτόκια.

6) Εἰδικώτερον, τὰ ἐκ τοῦ Κεφαλαίου ΣΤ' χορηγηθησόμενα δάνεια δι' ἀγροτικὴν στέγασιν (συνολικοῦ ὕψους δραχ. 1.360 ἑκατ.) εἶναι ἐξοφλητέα ἐντὸς 20ετίας, κατὰ τὰ διὰ τοῦ ὑπ' ἀριθ. 49452)2101)3.3.66 ἐγγράφου τοῦ Ὑπουργείου Γεωργίας, ὁριζόμενα.

ΙΙ. Χρηματοδότησις τοῦ Προγράμματος:

1) Λαμβανομένων ὑπ' ὄψιν τῶν ἐν γένει χρηματοδοτικῶν προβλέψεων καὶ ἐκτιμήσεων, ἡ πραγματικὴ ἐκταμίευσις διὰ τὴν χρηματοδότησιν τοῦ ἀνωτέρω προγράμματος χορηγήσεως δανείων μέσης καὶ μακρᾶς προθεσμίας δέον ὅπως, ἐν οὐδεμιᾷ περιπτώσει, ὑπερβῇ τὸ ποσὸν τῶν δραχ. 3.770.000.000 ὑπὸ τὴν προϋπόθεσιν πάντοτε ὅτι, τυχὸν ἐνεργουμένη ἀναπροσαρμογὴ τῶν ἐγκεκριμένων γενικῶν προγραμμάτων δὲν θὰ ὁδηγήσῃ εἰς μείωσιν τοῦ ποσοῦ τούτου.

2) Ἡ ἄντλησις τῶν ἀπαιτουμένων ἑκάστοτε ποσῶν διὰ πληρωμὰς πρὸς ἐκτέλεσιν τοῦ συνολικοῦ προγράμματος Ἀγροτικῆς Τραπέζης τῆς Ἑλλάδος (βραχυπροθέσμων, μεσομακροπροθέσμων κλπ. χορηγήσεων) θὰ ἐνεργῶνται βάσει τῶν καθορισθέντων ὑπὸ τῆς Νομισματικῆς Ἐπιτροπῆς διὰ τῆς κατὰ τὴν συνεδρίαν 1488)10.2.1968 (θέμα 5ον) ληφθείσης ἀποφάσεώς της, ὡς αὕτη ἐτροποποιήθη (ἀποφ. Υ.Π. συνεδρ. 1590)1)28.3.68) ἢ ἤθελε τροποποιηθῇ καὶ συμπληρωθῇ μεταγενεστέρως.

Κατὰ τὰ λοιπὰ ἡ τροποποιουμένη διὰ τῆς παρούσης ἀπόφασις τῆς Ν.Ε. (συνεδρ. 1501)8)4.6.68) παραμένει ἀμετάβλητος.

Ἡ παροῦσα ἀπόφασις δέον νὰ δημοσιευθῇ συμφώνως πρὸς τὸ ἄρθρον 6 τοῦ Ν.Δ. 588)1948 «περὶ ἐλέγχου τῆς πίστεως» εἰς τὴν Ἐφημερίδα τῆς Κυβερνήσεως.

Ἐν Ἀθήναις τῇ 10 Ὀκτωβρίου 1968

Ὁ Προϊστάμενος τῆς Γραμματείας τῆς Ν.Ε.
ΠΑΝ. ΚΑΜΠΕΡΟΣ

ΕΚ ΤΟΥ ΕΘΝΙΚΟΥ ΤΥΠΟΓΡΑΦΕΙΟΥ