ΕΦΗΜΕΡΙΣ ΤΗΣ ΚΥΒΕΡΝΗΣΕΩΣ

ΤΟΥ ΒΑΣΙΛΕΙΟΥ ΤΗΣ ΕΛΛΑΔΟΣ

ΕΝ ΑΘΗΝΑΙΣ ΤΗ 3 ΜΑΡΤΙΟΥ 1971	ΤΕΥΧΟΣ ΠΡΩΤΟΝ	ΑΡΙΘΜΟΣ ΦΥΛΛΟΥ 45

ΠΕΡΙΕΧΟΜΕΝΑ

ΔΙΑΤΑΓΜΑΤΑ

117. Περὶ συμπληρώσεως τοῦ ὑπ' ἀριθ. 113)67 Βασ. Δ)τος «περὶ ἐγκρίσεως εἰσαγωγῆς κεφαλαίων ἐκ τοῦ ἐξωτερικοῦ», δυνάμει τοῦ Ν.Δ. 2687)53, παρὰ τῆς Ἑταιρείας ΑΛΟΥΜΙΝΙΟΝ ΤΗΣ ΕΛΛΑΔΟΣ ΒΙΟΜΗΧΑΝΙΚΗ ΚΑΙ ΕΜΠΟΡΙΚΗ Α.Ε. 1

118. Περὶ χαρακτηρισμοῦ ὡς Ἀμυντικῆς Περιοχῆς (Α.Π.) τοῦ Ναυτικοῦ, περιοχῆς Ἁγίας Παρασκευῆς Ἀττικῆς (ἀναδημοσίευσις). 2

119. Περὶ ὁριστικῆς παραχωρήσεως μεταλλείου βωξίτου ἐν τῷ Νομῷ Αἰτωλ)νίας εἰς τὸν Τιμ. Α. Βουκίδην. .. 3

120. Περὶ τροποποιήσεως καὶ συμπληρώσεως τοῦ Βασ. Δ)τος τῆς 9.12.48)21.1.49 «περὶ Κανονισμοῦ Ἐσωτερικῆς Ὑπηρεσίας τοῦ Πυροσβεστικοῦ Σώματος» καὶ διορισμοῦ βαθμοφόρων τοῦ Πυροσβεστικοῦ Σώματος ὡς Δημοσίων Κατηγόρων. 4

ΠΡΑΞΕΙΣ ΥΠΟΥΡΓΙΚΟΥ ΣΥΜΒΟΥΛΙΟΥ

127. Περὶ δημιουργίας ζώνης παραλίας εἰς θέσιν Ἁγίας Κυριακῆς Χαλέπας Χανίων. 5

ΔΙΟΡΘΩΣΕΙΣ ΗΜΑΡΤΗΜΕΝΩΝ

Διόρθωσις ἡμαρτημένων εἰς τὸ ὑπ' ἀριθ. 706)1970 Βασ. Διάταγμα ἁρμοδιότητος τοῦ Ὑπουργείου Ἐθνικῆς Παιδείας καὶ Θρησκευμάτων. 6

Διόρθωσις ἡμαρτημένων εἰς τὸ ὑπ' ἀριθ. 622)3.9.70 Βασ. Διάταγμα ἁρμοδιότητος Ὑπουργείου Γεωργίας. 7

Διόρθωσις ἡμαρτημένων εἰς τὸ ὑπ' ἀριθ. 801)30.11.70 Β. Διάταγμα ἁρμοδιότητος Ὑπουργείου Βιομηχανίας. 8

Διόρθωσις ἡμαρτημένων εἰς τὸ ὑπ' ἀριθ. 832)1970 Βασ. Διάταγμα ἁρμοδιότητος Ὑπουργείου Συγκοινωνιῶν. .. 9

ΔΙΑΤΑΓΜΑΤΑ

(1)

Β. ΔΙΑΤΑΓΜΑ ΥΠ' ΑΡΙΘ. 117

Περὶ συμπληρώσεως τοῦ ὑπ' ἀριθ. 113)67 Βασ. Δ)τος «περὶ ἐγκρίσεως εἰσαγωγῆς κεφαλαίων ἐκ τοῦ ἐξωτερικοῦ», δυνάμει τοῦ Ν.Δ. 2687)53, παρὰ τῆς Ἑταιρείας ΑΛΟΥΜΙΝΙΟΝ ΤΗΣ ΕΛΛΑΔΟΣ ΒΙΟΜΗΧΑΝΙΚΗ ΚΑΙ ΕΜΠΟΡΙΚΗ Α.Ε.

ΚΩΝΣΤΑΝΤΙΝΟΣ
ΒΑΣΙΛΕΥΣ ΤΩΝ ΕΛΛΗΝΩΝ

Ἔχοντες ὑπ' ὄψιν: α) Τὰς διατάξεις τοῦ Ν. Δ. 2687)1953, «περὶ Ἐπενδύσεως καὶ Προστασίας Κεφαλαίων Ἐξωτερικοῦ», β) τὸ ὑπ' ἀριθ. 113)67 Βασ. Δ)γμα δι' οὗ ἐνεκρίθη ἡ εἰσαγωγὴ κεφαλαίων ἐν Ἑλλάδι παρὰ τῆς Ἑταιρείας ΑΛΟΥΜΙΝΙΟΝ ΤΗΣ ΕΛΛΑΔΟΣ ΒΙΟΜΗΧΑΝΙΚΗ ΚΑΙ ΕΜΠΟΡΙΚΗ Α.Ε. ποσοῦ δολλαρίων Η.Π.Α. 2.000.000 πρὸς τὸν σκοπὸν συμπληρώσεως τοῦ ἐξοπλισμοῦ τοῦ ἐργοστασίου της παραγωγῆς ἀλουμίνας καὶ βελτιώσεως τῆς παραγωγικότητος τούτου, γ) τὴν ἀπὸ 29.10.1970 αἴτησιν τῆς Ἑταιρείας ΑΛΟΥΜΙΝΙΟΝ ΤΗΣ ΕΛΛΑΔΟΣ ΒΙΟΜΗΧΑΝΙΚΗ ΚΑΙ ΕΜΠΟΡΙΚΗ Α.Ε. περὶ ἐπαυξήσεως τοῦ ὡς ἄνω σκοποῦ τῶν $ 2.000.000 κατὰ ποσὸν $ 33.079.47 καὶ δ) τὴν ἀπὸ 1.12.70 γνωμοδότησιν τῆς Ἐπιτροπῆς τοῦ ἄρθρου 3 τοῦ Ν. Δ. 2687)53, προτάσει τῶν Ἡμετέρων Ὑπουργῶν ἐπὶ τοῦ Συντονισμοῦ, Οἰκονομικῶν καὶ Βιομηχανίας, ἀπεφασίσαμεν καὶ διατάσσομεν:

Ἄρθρον 1.

Ἐγκρίνομεν τὴν ἐπαύξησιν τοῦ ἐν ἄρθρῳ 1 παραγρ. 1 τοῦ ὑπ' ἀριθ. 113)67 Βασ. Δ)τος ἀναφερομένου πρὸς εἰσαγωγὴν ποσοῦ ἐκ δολλαρίων Η.Π.Α. δύο ἑκατομμυρίων ($ 2.000.000) κατὰ ποσὸν δολλαρίων τριάκοντα τριῶν χιλιάδων ὀγδοήκοντα ($ 33.080).

Τὸ ὡς ἄνω συμπληρωματικὸν ποσὸν τῶν $ 33.080, θὰ διέπεται ὑπὸ τῶν διατάξεων τοῦ ρηθέντος ὑπ' ἀριθ. 113)67 Βασ. Δ)γματος.

Ἄρθρον 2.

Ἡ ἰσχὺς τοῦ παρόντος ἄρχεται ἀπὸ τῆς δημοσιεύσεώς του εἰς τὴν Ἐφημερίδα τῆς Κυβερνήσεως.

Εἰς τὸν Ἡμέτερον ἐπὶ τοῦ Συντονισμοῦ Ὑπουργόν, ἀνατίθεμεν τὴν δημοσίευσιν καὶ ἐκτέλεσιν τοῦ παρόντος.

Ἐν Ἀθήναις τῇ 6 Φεβρουαρίου 1971

Ἐν Ὀνόματι τοῦ Βασιλέως

Ο ΑΝΤΙΒΑΣΙΛΕΥΣ
ΓΕΩΡΓΙΟΣ ΖΩΙΤΑΚΗΣ

ΟΙ ΥΠΟΥΡΓΟΙ

ΕΠΙ ΤΩΝ ΟΙΚΟΝΟΜΙΚΩΝ
ΑΔΑΜ. ΑΝΔΡΟΥΤΣΟΠΟΥΛΟΣ

ΑΝΑΠΛΗΡΩΤΗΣ ΥΠΟΥΡΓΟΥ ΣΥΝΤΟΝΙΣΜΟΥ
ΕΜΜ. ΦΘΕΝΑΚΗΣ

ΕΠΙ ΤΗΣ ΒΙΟΜΗΧΑΝΙΑΣ
ΚΩΝΣΤ. ΚΥΠΡΑΙΟΣ

(2)

Β. ΔΙΑΤΑΓΜΑ ΥΠ' ΑΡΙΘ. 118

Περὶ χαρακτηρισμοῦ ὡς Ἀμυντικῆς Περιοχῆς (Α.Π.) τοῦ Ναυτικοῦ, περιοχῆς Ἁγίας Παρασκευῆς Ἀττικῆς.

ΚΩΝΣΤΑΝΤΙΝΟΣ
ΒΑΣΙΛΕΥΣ ΤΩΝ ΕΛΛΗΝΩΝ

Ἔχοντες ὑπ' ὄψιν:

α. Τὸ ἄρθρον 1 τοῦ Α.Ν. 376)1936 «περὶ μέτρων ἀσφα-

* Ἀναδημοσιεύεται ὡς ἐσφαλμένως δημοσιευθὲν εἰς τὸ ὑπ' ἀριθ. 42)20.2.1971 ΦΕΚ (τεῦχος Δ').

λείας Ὀχυρῶν Θέσεων» (ΦΕΚ 546 Α΄), ὡς οὗτος ἐτροποποιήθη καὶ συνεπληρώθη μεταγενεστέρως.

β. Τὸ ἄρθρον 16 παρ. 1β΄ τοῦ Ν.Δ. 58)1968 «περὶ Ὑπουργείου Ἐθνικῆς Ἀμύνης κλπ.» (ΦΕΚ 295 Α΄).

γ. Ἀπόφασιν Ἀνωτάτου Ναυτικοῦ Συμβουλίου (Πρακτικὸν ὑπ' ἀριθ. 35)12.10.1970).

δ. Τὴν ὑπ' ἀριθ. 1)1971 Γνωμοδότησιν τοῦ Συμβουλίου Ἐπικρατείας, προτάσει τοῦ Ἡμετέρου ἐπὶ τῆς Ἐθνικῆς Ἀμύνης Ὑπουργοῦ, ἀπεφασίσαμεν καὶ διατάσσομεν:

Ἄρθρον μόνον.

1. Ὁρίζεται ὡς Ἀμυντικὴ Περιοχὴ (Α.Π.) Ναυτικοῦ, ἡ περιοχὴ Ἁγίας Παρασκευῆς Ἀττικῆς, ὡς αὕτη ἐμφαίνεται εἰς τὸ συνημμένον τῷ παρόντι Σχεδιάγραμμα.

Εἰς τὸν αὐτὸν ἐπὶ τῆς Ἐθνικῆς Ἀμύνης Ὑπουργόν, ἀνατίθεμεν τὴν δημοσίευσιν καὶ ἐκτέλεσιν τοῦ παρόντος.

Ἐν Ἀθήναις τῇ 6 Φεβρουαρίου 1971

Ἐν Ὀνόματι τοῦ Βασιλέως

Ο ΑΝΤΙΒΑΣΙΛΕΥΣ

ΓΕΩΡΓΙΟΣ ΖΩΙΤΑΚΗΣ

Ο ΠΡΩΘΥΠΟΥΡΓΟΣ
ΚΑΙ ΥΠΟΥΡΓΟΣ ΕΘΝΙΚΗΣ ΑΜΥΝΗΣ

Γ. ΠΑΠΑΔΟΠΟΥΛΟΣ

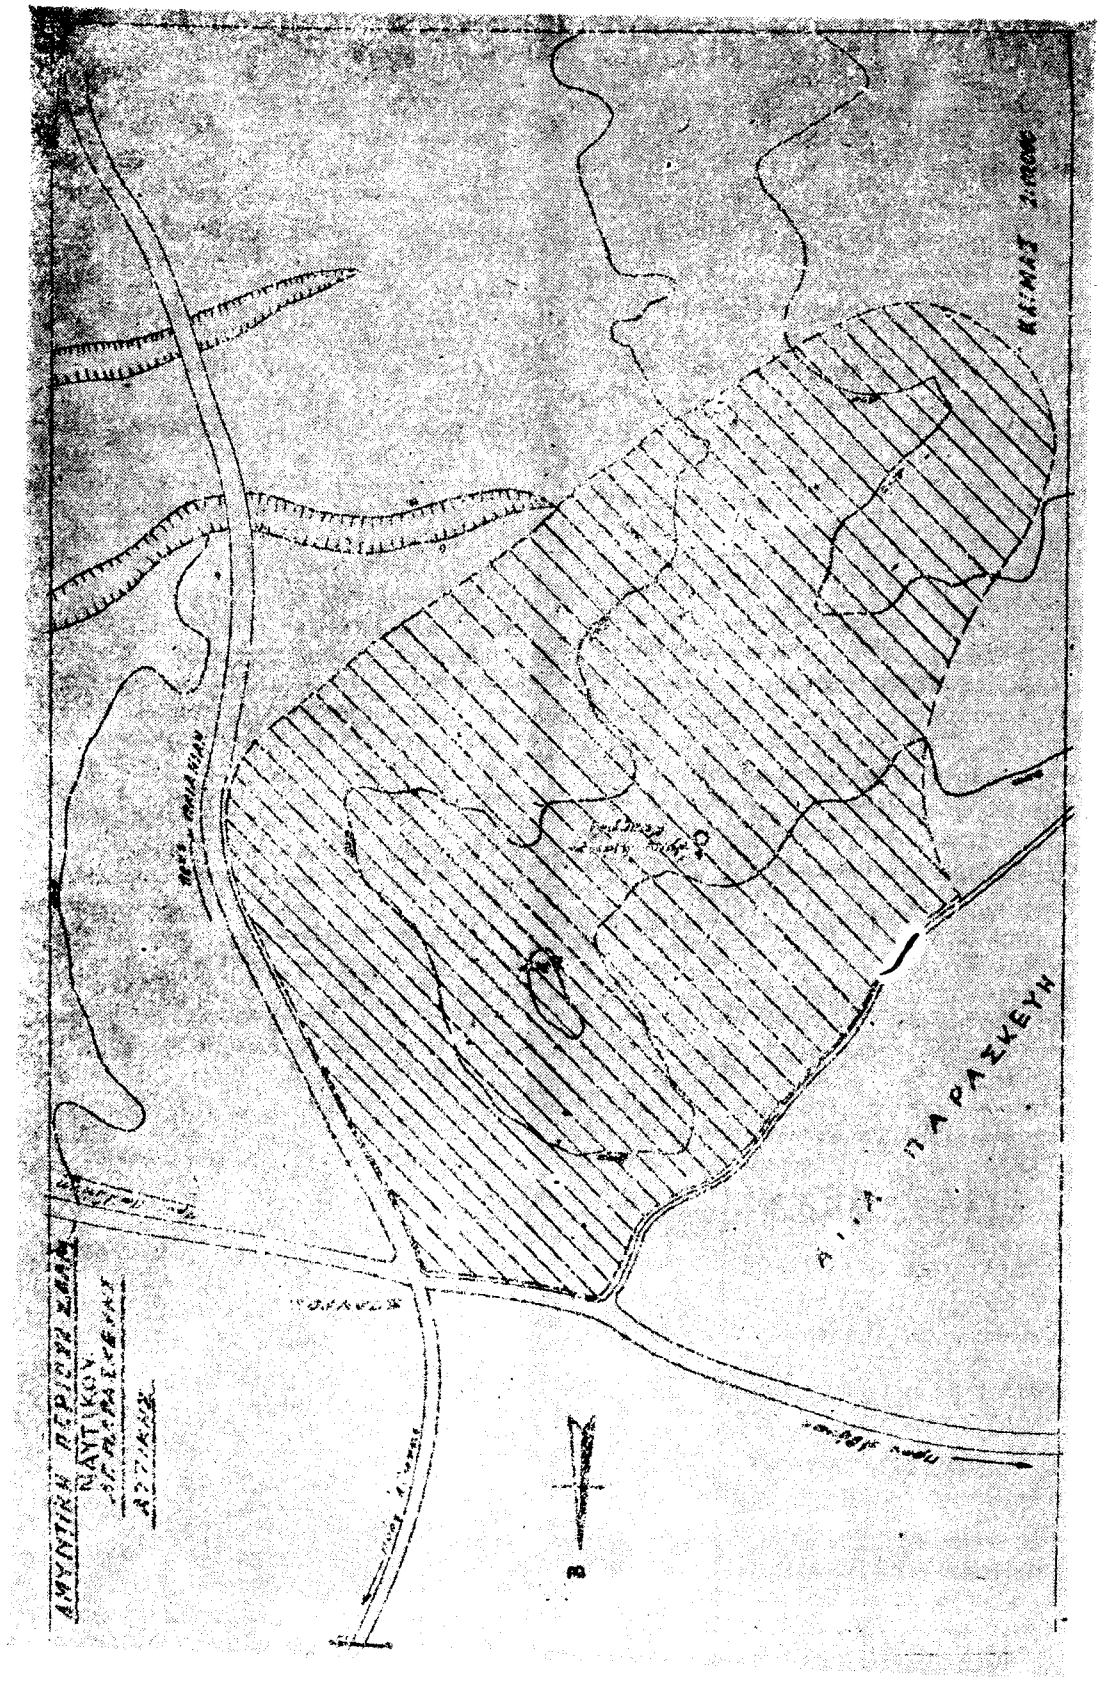

(3)

Β. ΔΙΑΤΑΓΜΑ ΥΠ' ΑΡΙΘ. 119

Περὶ ὁριστικῆς παραχωρήσεως μεταλλείου βωξίτου ἐν τῷ Νομῷ Αἰτωλοακαρνανίας εἰς τὸν Τιμ. Α. Βουκίδην.

ΚΩΝΣΤΑΝΤΙΝΟΣ
ΒΑΣΙΛΕΥΣ ΤΩΝ ΕΛΛΗΝΩΝ

Ἔχοντες ὑπ' ὄψιν:

1) Τὰς διατάξεις τῶν ἄρθρων 4, 15, 16, 17, 19, 20, 21, 31, κλπ. τοῦ Μεταλλευτικοῦ Κώδικος (Π. Δ. τῆς 28 Ὀκτωβρίου 1929 «περὶ κωδικοποιήσεως εἰς ἐνιαῖον κείμενον τοῦ Νόμου Γ.Φ.Κ.Δ./1910 περὶ μεταλλείων κλπ.», Φ.Ε.Κ. 397 τ. Α' τῆς 11-11-29) ὡς αὗται ἀντικατεστάθησαν, ἐτροποποιήθησαν καὶ συνεπληρώθησαν διὰ μεταγενεστέρων διατάξεων καὶ ἰδίᾳ ὑπὸ τοῦ Α.Ν. τῆς 17/31 Ὀκτωβρίου 1935 καὶ τοῦ Ν.Δ. 4029/1959 κλπ.

2) Τὴν ὑπ' ἀριθ. 14980/24-3-1961 προκήρυξιν τοῦ Νομάρχου Αἰτωλ/νίας νομίμως δημοσιευθεῖσαν καὶ τοιχοκολληθεῖσαν καὶ τὴν ἀπὸ 11-2-1961 σχετικὴν ἔκθεσιν τοῦ Ἐπιθεωρητοῦ Μεταλλείων Α' Περιφερείας (νῦν Ἐπιθεώρησις Μεταλλείων Νοτίου Ἑλλάδος) δι' ὧν προτείνεται συνῳδὰ τῷ ἄρθρῳ 14 παρ. 2 τοῦ Ν.Δ. 4029/1959 ἡ ὁριστικὴ παραχώρησις τοῦ μεταλλούχου χώρου τῆς ὑπ' ἀριθ. 12396/1930 ἀδείας μεταλλευτικῶν ἐρευνῶν εἰς τὸν Τιμ. Α. Βουκίδην νομίμως κοινοποιηθεῖσας (Προκηρύξεως καὶ ἐκθέσεως).

3) Τὰς ὑπ' ἀριθ. 11/1965, 7/1966, 4/1967 ἀποφάσεις τοῦ Διοικητικοῦ Δικαστηρίου Μεταλλείων καὶ τὴν ὑπ' ἀριθ. 53601/1966 ἀπόφασιν τοῦ Ὑπουργοῦ Βιομηχανίας, προτάσει τοῦ Ἡμετέρου ἐπὶ τῆς Βιομηχανίας Ὑπουργοῦ, ἀπεφασίσαμεν καὶ διατάσσομεν:

Παραχωροῦμεν εἰς τὸν Τιμολέοντα Ἀλ. Βουκίδην, Χημικόν, κάτοικον Π. Φαλήρου δικαίωμα μεταλλειοκτησίας, ἤτοι ἀναζητήσεως ἐξορύξεως καὶ ἐκμεταλλεύσεως βωξίτου καὶ λοιπῶν μεταλλευτικῶν ὀρυκτῶν, πλὴν τῶν ὑπὲρ τοῦ Δημοσίου ἐξῃρημένων τῆς παραχωρήσεως τοιούτων δυνάμει τῶν κειμένων διατάξεων «περὶ Μεταλλείων» ἐπὶ τῇ βάσει τῆς ἀπὸ 24-2-1930 ἀρχικῆς αἰτήσεως τῶν Ὄλγας Δ. Στεφάνου καὶ Τιμ. Α. Βουκίδου ἐφ' ἧς ἐξεδόθη ὑπὸ τοῦ Νομάρχου Αἰτωλ/νίας ἡ ὑπ' ἀριθ. 12396/1930 ἄδεια μεταλλευτικῶν ἐρευνῶν, νομίμως δημοσιευθεῖσα εἰς τὸ ὑπ' ἀριθ. 87 (τ. Β') τῆς 18-7-1930 φύλλον τῆς Ἐφημερίδος τῆς Κυβερνήσεως παραταθεῖσα διὰ τῆς ὑπ' ἀριθ. 8544/1932 ἀποφάσεως τοῦ αὐτοῦ Νομάρχου (Φ.Ε.Κ. 35 τ. Β' τῆς 14-4-1932) ἐπὶ χώρου κειμένου εἰς τὴν περιφέρειαν τοῦ Δήμου Ναυπάκτου καὶ τῶν Κοινοτήτων Καλαβρούζης, Ρίζης καὶ Γαυρολίμνης τῆς Ἐπαρχίας Ναυπακτίας τοῦ Νομοῦ Αἰτωλ/νίας ἐκτάσεως στρεμμάτων 6500 καὶ ἔχοντος γύρωθεν τὰ ἑξῆς ὅρια: Ἀπὸ χωρίου (Ρίζα Χ= + 20800,86, Φ= + 11880, εἰς ἐκβολὰς ρεύματος Ρίζας (Χ= + 21080,15, 42, Ψ=+1520,20) ἐκεῖθεν παραλιακῶς εἰς Τζάννε Λάκκα, (Χ= + 17100,32, Ψ= + 10420,45), ἐκεῖθεν εἰς Κουρτσόραχο (Χ= + 17040,18, Ψ= + 13850,27), ἐκεῖθεν εἰς Στεφάνι (Χ= + 17720,10, Ψ= + 14050,39), ἐκεῖθεν εἰς Βατόλακα, (Χ=+ 18640,18, Ψ= + 14230,22), ἐκεῖθεν εἰς συμβολὴν ρευμάτων Καλαβρούζης καὶ Ρίζης (Χ=+ 20550,18, Ψ= + 12870,67), καὶ ἐκεῖθεν εἰς ἀρχικὸν σημεῖον χωρίον Ρίζα (Χ= +20800,86, Ψ= +11.880,42). Αἱ συντεταγμέναι ἀναφέρονται εἰς Κέντρον φ=38° 15' καὶ λ= — 2° 15' ὡς ταῦτα καθορίζονται ἐπὶ τοῦ εἰς τετραπλοῦν ὑποβληθέντος σχεδιαγράμματος, θεωρηθέντος ὑπὸ τοῦ Ἐπιθεωρητοῦ Μεταλλείων Α' Περιφερείας (νῦν Ἐπιθεώρησις Μεταλλείων Νοτίου Ἑλλάδος).

Εἰς τὸν αὐτὸν ἐπὶ τῆς Βιομηχανίας Ὑπουργόν, ἀνατίθεμεν τὴν δημοσίευσιν καὶ ἐκτέλεσιν τοῦ παρόντος.

Ἐν Ἀθήναις τῇ 18 Φεβρουαρίου 1971

Ἐν Ὀνόματι τοῦ Βασιλέως

Ο ΑΝΤΙΒΑΣΙΛΕΥΣ
ΓΕΩΡΓΙΟΣ ΖΩΙΤΑΚΗΣ

Ο ΕΠΙ ΤΗΣ ΒΙΟΜΗΧΑΝΙΑΣ ΥΠΟΥΡΓΟΣ
ΚΩΝΣΤ. ΚΥΠΡΑΙΟΣ

(4)

Β. ΔΙΑΤΑΓΜΑ ΥΠ' ΑΡΙΘ. 120

Περὶ τροποποιήσεως καὶ συμπληρώσεως τοῦ Β. Δ/τος τῆς 9.12.48/21.1.49 «περὶ Κανονισμοῦ Ἐσωτερικῆς Ὑπηρεσίας τοῦ Πυροσβεστικοῦ Σώματος» καὶ διορισμοῦ βαθμοφόρων τοῦ Πυροσβεστικοῦ Σώματος ὡς Δημοσίων Κατηγόρων.

ΚΩΝΣΤΑΝΤΙΝΟΣ
ΒΑΣΙΛΕΥΣ ΤΩΝ ΕΛΛΗΝΩΝ

Ἔχοντες ὑπ' ὄψει: 1) Τὰς διατάξεις τῶν ἄρθρων 1 καὶ 22 παράγρ. 1 τοῦ Ν. 4661/1930 «περὶ διοργανώσεως Πυροσβεστικῆς Ὑπηρεσίας ἐν τῷ Κράτει», τοῦ ἄρθρου 8 τοῦ Ν. 5273/1931 «περὶ τροποποιήσεως καὶ συμπληρώσεως τοῦ Ν. 4661/1930 περὶ διοργανώσεως Πυροσβεστικῆς Ὑπηρεσίας ἐν τῷ Κράτει» τοῦ Β.Δ. τῆς 9.12.1948/21.1.1949 «περὶ Κανονισμοῦ Ἐσωτερικῆς Ὑπηρεσίας τοῦ Πυροσβεστικοῦ Σώματος», τῶν ἄρθρων 12 καὶ 14 παράγρ. 8 τοῦ Α. Ν. 360/1968 «περὶ τροποποιήσεως καὶ συμπληρώσεως τῶν περὶ Π.Υ. κειμένων διατάξεων», τῶν ἄρθρων 37 παράγρ. ιγ' καὶ 60 παράγρ. 11 τοῦ Ν.Δ. 139/1969 «περὶ ἱεραρχίας, προαγωγῶν, ἀποστρατείας καὶ μεταθέσεων τῶν μονίμων ἀξιωματικῶν τῶν Σωμάτων Χωροφυλακῆς, Ἀστυνομίας Πόλεων, Λιμενικοῦ καὶ Πυροσβεστικοῦ», τοῦ Ν.Δ. 4426/1964 «περὶ συστάσεως Ὑπουργείου Δημοσίας Τάξεως» τοῦ Ν. Δ. 1/1968 «περὶ Ὑπουργικοῦ Συμβουλίου καὶ Ὑπουργείων» ὡς τοῦτο ἐτροποποιήθη καὶ συνεπληρώθη μέχρι σήμερον, τοῦ ἄρθρου 1 παράγρ. 3 τοῦ Ν.Δ. 658/1970 «περὶ ἀναθέσεως καθηκόντων ἀνακριτικοῦ ὑπαλλήλου καὶ Δημοσίου Κατηγόρου εἰς βαθμοφόρους τοῦ Πυροσβεστικοῦ Σώματος», 2) τὴν κατὰ τὴν ὑπ' ἀριθ. 33ην τῆς 10.12.1970 Συνεδρίασιν τοῦ Συμβουλίου Πυροσβεστικοῦ Σώματος, ἐκδοθεῖσαν γνωμοδότησιν αὐτοῦ, 3) τὴν ὑπ' ἀριθ. 948/1970 ὁμοίαν τοῦ Συμβουλίου Ἐπικρατείας, προτάσει τοῦ Ἡμετέρου ἐπὶ τῆς Δημοσίας Τάξεως Ὑπουργοῦ, ἀπεφασίσαμεν καὶ διατάσσομεν:

Ἄρθρον 1.

Οἱ ἀσκοῦντες ἔργα Δημοσίου Κατηγόρου, προκειμένου περὶ πταισμάτων προβλεπομένων ὑπὸ τοῦ ἄρθρου 433 τοῦ Ποινικοῦ Κώδικος, παρὰ τοῖς Πταισματοδικείοις τῶν πόλεων, ἔνθα ἰσχύει ὁ Νόμος περὶ Πυροσβεστικῆς Ὑπηρεσίας, βαθμοφόροι Γενικῶν Ὑπηρεσιῶν τοῦ Πυροσβεστικοῦ Σώματος, ἀπὸ τοῦ βαθμοῦ τοῦ Ἀρχιπυροσβέστου, συμπεριλαμβανομένου καὶ ἄνω, διορίζονται διὰ Διαταγῆς τοῦ Ἀρχηγοῦ τοῦ Σώματος τούτου, κατόπιν ἐπιλογῆς μεταξὺ πλειόνων προτεινομένων ὑπὸ τοῦ οἰκείου Διοικητοῦ Διοικήσεως Πυροσβεστικῆς Ὑπηρεσίας Πόλεως ἢ Διοικητοῦ Πυροσβεστικῆς Ὑπηρεσίας Πόλεως.

Οὗτοι ἐξακολουθοῦν ἀνήκοντες ὀργανικῶς εἰς τὰς Ὑπηρεσίας των.

Ἄρθρον 2.

1. Καθήκοντα Δημοσίου Κατηγόρου ἐπὶ τῶν, ὑπὸ τοῦ ἄρθρου 433 τοῦ Ποινικοῦ Κώδικος προβλεπομένων πταισμάτων, ἐκτελοῦν οἱ, κατὰ τὸ προηγούμενον ἄρθρον, διοριζόμενοι βαθμοφόροι, ἐφ' ὅλων τῶν Πταισματοδικείων τοῦ Νομοῦ τῆς δικαιοδοσίας τῶν Πυροσβεστικῶν Σταθμῶν ἢ οἱ νόμιμοι ἀναπληρωταί των βαθμοφόροι Γενικῶν Ὑπηρεσιῶν.

2. Εἰς ἃς πόλεις μεταβαίνει, περιοδικῶς, Πταισματοδίκης, ἐκτὸς τῆς ἕδρας, ἀλλ' ἐντὸς τοῦ Νομοῦ δικαιοδοσίας Πυροσβεστικῶν Σταθμῶν καθήκοντα Δημοσίου Κατηγόρου, ἐπὶ τῶν, ὑπὸ τοῦ ἄρθρου 433 τοῦ Ποινικοῦ Κώδικος, προβλεπομένων πταισμάτων, ἐκτελοῦν οἱ, κατὰ τὸ προηγούμενον ἄρθρον διοριζόμενοι βαθμοφόροι, ἐντὸς τῆς δικαιοδοσίας τῆς ὁποίας μεταβαίνει ὁ Πταισματοδίκης ἢ οἱ νόμιμοι ἀναπληρωταί των, βαθμοφόροι Γενικῶν Ὑπηρεσιῶν.

Ἄρθρον 3.

Ἅπαντες οἱ ἀσκοῦντες ἔργα Δημοσίου Κατηγόρου βαθμοφόροι τοῦ Πυροσβεστικοῦ Σώματος, τηροῦν ἴδιον Ἀρχεῖον, βοηθούμενοι εἰς τὴν διεξαγωγὴν τῆς ἐν γένει γραφικῆς ὑπηρεσίας, ὑπὸ ὑπαλλήλων τοῦ Πυροσβεστικοῦ Σώματος.

Ἄρθρον 4.

Ἡ ἰσχὺς τοῦ παρόντος ἄρχεται ἀπὸ τῆς 16ης Μαρτίου 1971.

Εἰς τὸν αὐτὸν ἐπὶ τῆς Δημοσίας Τάξεως Ὑπουργόν, ἀνατίθεμεν τὴν δημοσίευσιν καὶ ἐκτέλεσιν τοῦ παρόντος Διατάγματος.

Ἐν Ἀθήναις τῇ 18 Φεβρουαρίου 1971

Ἐν Ὀνόματι τοῦ Βασιλέως

Ο ΑΝΤΙΒΑΣΙΛΕΥΣ

ΓΕΩΡΓΙΟΣ ΖΩΙΤΑΚΗΣ

Ο ΕΠΙ ΤΗΣ ΔΗΜΟΣΙΑΣ ΤΑΞΕΩΣ ΥΠΟΥΡΓΟΣ

ΠΑΝΑΓ. ΤΖΕΒΕΛΕΚΟΣ

ΠΡΑΞΕΙΣ ΥΠΟΥΡΓΙΚΟΥ ΣΥΜΒΟΥΛΙΟΥ

(5)

Πρᾶξις ὑπ' ἀριθ. 127, τῆς 20ῆς Φεβρουαρίου 1971

Περὶ δημιουργίας ζώνης παραλίας εἰς θέσιν Ἁγίας Κυριακῆς Χαλέπας Χανίων.

Η ΤΡΙΜΕΛΗΣ ΕΞ ΥΠΟΥΡΓΩΝ ΕΠΙΤΡΟΠΗ

Λαβοῦσα ὑπ' ὄψιν:

α) Τὴν ὑπ' ἀριθ. 2771)21.11.1968 ἀπόφασιν τοῦ Πρωθυπουργοῦ «περὶ συστάσεως Ἐπιτροπῆς Ὑπουργῶν διὰ τὴν ὑπ' αὐτῆς ἄσκησιν ἁπασῶν τῶν περιωρισμένου ὑπηρεσιακοῦ χαρακτῆρος ἁρμοδιοτήτων τοῦ Ὑπουργικοῦ Συμβουλίου».

β) Τὰς διατάξεις τοῦ ἄρθρου 6 τοῦ Α.Ν. 2344)1940 «περὶ αἰγιαλοῦ καὶ παραλίας».

γ) Τὴν ὑπ' ἀριθ. Δ. 1174)314)9.2.71 πρότασιν τοῦ Ὑπουργείου Οἰκονομικῶν, περὶ δημιουργίας ζώνης παραλίας εἰς τὴν περιοχὴν Ἁγίας Κυριακῆς Χαλέπας Χανίων.

δ) Τὴν ἀπὸ 10.7.69 ἔκθεσιν τῆς προβλεπομένης ὑπὸ τοῦ ἄρθρου 5 τοῦ Α.Ν. 263)1968 Ἐπιτροπῆς, περὶ καθορισμοῦ τῶν ὁρίων αἰγιαλοῦ καὶ παραλίας εἰς τὴν ἀνωτέρω περιοχήν, ὡς ταῦτα εἰκονίζονται ἐπὶ τοῦ συνοδεύοντος τὴν ἔκθεσιν ταύτην ἀπὸ Ἰουνίου 1968 διαγράμματος, ὑπὸ κλίμακα 1:200 συνταχθέντος ὑπὸ τῶν Μηχανικῶν Π. Κακούρη, Π. Παυλάκη καὶ τεθεωρηθέντος τὴν 19.5.69 ὑπὸ τῆς Τεχν. Ὑπηρ. τοῦ Νομοῦ Χανίων.

ε) Τὴν διατυπωθεῖσαν διὰ τοῦ ὑπ' ἀριθ. 10478)424)68)8.9.69 ἐγγράφου, σύμφωνον γνώμην τοῦ Ἀρχηγείου Ναυτικοῦ, καὶ

στ) Τὴν ὑπ' ἀριθ. 22174)19.6.70 ἀπόφασιν τοῦ Νομάρχου Χανίων δι' ἧς ἐπεκυρώθη ἡ προαναφερθεῖσα ἔκθεσις τῆς Ἐπιτροπῆς καὶ τὸ συνοδεῦον ταύτην διάγραμμα, ἀποφασίζει:

Ἀποδέχεται τὴν ὑπ' ἀριθ. Δ. 1174)314)9.2.71 πρότασιν τοῦ Ὑπουργείου Οἰκονομικῶν καὶ ἐγκρίνει τὴν δημιουργίαν ζώνης παραλίας εἰς θέσιν Ἁγίας Κυριακῆς Χαλέπας Χανίων ὡς καθωρίσθη αὕτη ὑπὸ τῆς κατὰ τὸ ἄρθρον 5 τοῦ Α.Ν. 263)68 ἁρμοδίας Ἐπιτροπῆς καὶ ἀπεικονίζεται εἰς τὸ προμνημονευόμενον διάγραμμα, τὸ συνοδεῦον τὴν ὑπὸ 10.7.69 ἔκθεσιν ταύτης.

Ὁ Πρόεδρος — Τὰ Μέλη

Ἀκριβὲς Ἀντίγραφον

Ἐν Ἀθήναις τῇ 23 Φεβρουαρίου 1971

Ὁ Γραμματεὺς τοῦ Ὑπουργικοῦ Συμβουλίου

Σ. Κ. ΜΠΑΛΤΑΣ

ΔΙΟΡΘΩΣΕΙΣ ΗΜΑΡΤΗΜΕΝΩΝ

(6)

Εἰς τὸ ὑπ' ἀριθ. 706)1970 Β. Διάταγμα «περὶ καθορισμοῦ τῶν διατηρουμένων ὑπὲρ τοῦ Ὑπουργοῦ ἢ τῶν Προϊσταμένων τῆς Κεντρικῆς Ὑπηρεσίας τοῦ Ὑπουργείου Ἐθνικῆς Παιδείας καὶ Θρησκευμάτων καὶ τῶν Περιφερειακῶν Ὑπηρεσιῶν διανομαρχιακοῦ ἐπιπέδου ἁρμοδιοτήτων τοῦ Ὑπουργείου τούτου ὡς καὶ τῶν μεταβιβαζομένων τοιούτων κατὰ τὰς διατάξεις τοῦ Ν.Δ. 532)1970», τὸ δημοσιευθὲν εἰς τὸ ὑπ' ἀριθ. 235 τῆς 5.11.1970 Φ.Ε.Κ. (τ. Α'), ἐπιφέρεται ἡ κάτωθι διόρθωσις ἡμαρτημένων:

Εἰς τὴν παράγραφον 4 τοῦ Κεφαλαίου Ι Ι «Γενικοὶ Ἐπιθεωρηταὶ Μέσης Ἐκπαιδεύσεως (Ἄρθρον 18 Ν.Δ. 651)1970)» τοῦ ἄρθρου 3 καὶ εἰς τὸν τελευταῖον στίχον αὐτῆς, (σελὶς 2105, στήλη Α') ἡ ἐσφαλμένως ἀναγραφεῖσα φράσις «....ἄρθρ. 17 παρ. 5)», διορθοῦται εἰς τὸ ὀρθόν: «..... ἄρθρ. 17 παρ. 2)».

(Ἐκ τοῦ Ὑπουργείου Ἐθνικῆς Παιδείας)

(7)

Εἰς τὸ ὑπ' ἀριθμ. 622)3.9.1970 Β. Δ)γμα δημοσιευθὲν εἰς τὸ ὑπ' ἀριθ. 207)3.10.70 Α' ΦΕΚ «περὶ κατοχυρώσεως ἐμπορικοῦ σήματος», ἐπέρχεται ἡ ἀκόλουθος διόρθωσις ἡμαρτημένου: Εἰς τὴν σελίδα 1806, ἀριστερὰ στήλη, δεύτερον στίχον τοῦ ἄρθρου μόνου, ἀντὶ τοῦ ἐσφαλμένως ἀναγραφέντος «ΔΕΜΕΣΤΙΚΑ» τίθεται τὸ ὀρθὸν «ΔΕΜΕΣΤΙΧΑ».

(Ἐκ τοῦ Ὑπουργείου Γεωργίας)

(8)

Εἰς τὸ δημοσιευθὲν ὑπ' ἀριθ. 270 τ. Α' τῆς 16.12.1970 φύλλον τῆς Ἐφημερίδος τῆς Κυβερνήσεως, ὑπ' ἀριθ. 801)30.11.70 Β.Δ. «περὶ ὁριστικῆς παραχωρήσεως μεταλλείου χαλκοῦ ἐν τῷ Νομῷ Φθιώτιδος εἰς τοὺς Σεραφεὶμ Ι. Γεωργίου καὶ Εἰρήνην Θυγατ. Σεραφεὶμ Γεωργίου», ἐπιφέρονται αἱ κάτωθι διορθώσεις ἡμαρτημένων·

Εἰς τὸν στίχον 13 τοῦ κειμένου, ἀντὶ τοῦ ἐσφαλμένως δημοσιευθέντος 4507)10.2.1970, εἰς τὸ ὀρθὸν 4807)10.2.1970.

Εἰς τὸν στίχον 41 τοῦ κειμένου, ἀντὶ τοῦ ἐσφαλμένως δημοσιευθέντος Μ = 1° 45', εἰς τὸ ὀρθὸν Μ = —1° 45'.

(Ἐκ τοῦ Ὑπουργείου Βιομηχανίας)

(9)

Εἰς τὸ κατὰ τὴν 29ην Δεκεμβρίου 1970 ἐκδοθὲν καὶ εἰς τὸ ὑπ' ἀριθ. 288 Φ.Ε.Κ. (τεῦχος Α'), τῆς 31ης Δεκεμβρίου 1970 δημοσιευθὲν ὑπ' ἀριθ. 832)20 Β. Διάταγμα «περὶ τροποποιήσεως καὶ συμπληρώσεως διατάξεών τινων τοῦ ὑπ' ἀριθ. 465)70 Β. Διατάγματος «περὶ ὅρων καὶ προϋποθέσεων ἐγκαταστάσεως καὶ λειτουργίας ἀντλιῶν καυσίμων πρὸ πρατηρίων κειμένων ἐκτὸς τῶν ἐγκεκριμένων σχεδίων πόλεων καὶ κωμῶν ἢ ἐκτὸς κατῳκημένων ἐν γένει περιοχῶν καὶ περὶ κυκλοφοριακῆς συνδέσεως ἐγκαταστάσεων μετὰ τῶν ὁδῶν» καὶ εἰς τὸν ἕκτον στίχον τοῦ ἄρθρου 2 αὐτοῦ, ἡ ἐσφαλμένως καταχωρισθεῖσα λέξις «κτίματος» διορθοῦται εἰς «κτίσματος». Ἡ, ἐν τῷ ὑπ' ἀριθ. 20 Φ.Ε.Κ. (τεῦχος Α') τῆς 26.1.1971, δημοσιευθεῖσα ὁμοία ἀπαλείφεται.

(Ἐκ τοῦ Ὑπουργείου Συγκοινωνιῶν)

ΕΚ ΤΟΥ ΕΘΝΙΚΟΥ ΤΥΠΟΓΡΑΦΕΙΟΥ