ΕΦΗΜΕΡΙΣ ΤΗΣ ΚΥΒΕΡΝΗΣΕΩΣ
ΤΗΣ ΕΛΛΗΝΙΚΗΣ ΔΗΜΟΚΡΑΤΙΑΣ

ΕΝ ΑΘΗΝΑΙΣ ΤΗι 20 ΑΥΓΟΥΣΤΟΥ 1973	ΤΕΥΧΟΣ ΠΡΩΤΟΝ	ΑΡΙΘΜΟΣ ΦΥΛΛΟΥ 187

ΠΕΡΙΕΧΟΜΕΝΑ

ΔΙΑΤΑΓΜΑΤΑ

169. Περὶ τροποποιήσεως τοῦ ἄρθρου 3 τοῦ ὑπ' ἀριθ. 807/1972 Β. Δ/τος. 1
170. Περὶ μεταφορᾶς θέσεων, συσταθεισῶν δυνάμει τοῦ Ν.Δ. 169/1969, ἐκ τοῦ Κλάδου Β9 Ἐργοδηγῶν εἰς τὸν Κλάδον Β7 Τοπογράφων Ὑπομηχανικῶν, κατ' ἐφαρμογὴν ἀποφάσεων τοῦ Συμβουλίου τῆς Ἐπικρατείας. 2
171. Περὶ μερικῆς ἄρσεως τῆς ἀναδασώσεως ἐξ 20 στρεμμάτων εἰς περιοχὴν Παλαιᾶς Πεντέλης Ἀττικῆς (ἀναδημοσίευσις). 3
172. Περὶ συστάσεως Εἰδικοῦ Ἀμίσθου Ὑποθηκοφυλακείου ἐν Πολυγύρῳ. 4
173. Περὶ ὁρισμοῦ χρόνου συγκροτήσεως Δικαστηρίου εἰς Μεταβατικὴν ἕδραν Μύτικα. 5
174. Περὶ καταργήσεως Ἀγροτικῆς Μεταβατικῆς Οἰκοκυρικῆς Σχολῆς Πυργόγιαννης Ν. Ἰωαννίνων καὶ ἱδρύσεως Ἐθνικοῦ Παιδικοῦ Σταθμοῦ εἰς τὴν Κοινότητα Ἐλαιούσης τοῦ αὐτοῦ Νομοῦ. 6
175. Περὶ τροποποιήσεως καὶ συμπληρώσεως τοῦ ἄρθρου 6 τοῦ Β.Δ. 591/1968 περὶ ἐκτελέσεως τοῦ Α.Ν. 442/1968 περὶ τροποποιήσεως καὶ συμπληρώσεως τῶν περὶ ἀναθεωρήσεως συμβατικῆς ἀξίας ἐκτελέσεως τῶν Δημοσίων Ἔργων κειμένων διατάξεων. 7

ΠΡΑΞΕΙΣ ΥΠΟΥΡΓΙΚΟΥ ΣΥΜΒΟΥΛΙΟΥ

81. Περὶ ἐξαιρέσεως τῶν πραγματοποιουμένων ἀπὸ 14.7.1973 καὶ ἐντεῦθεν ἐξαγωγῶν ἐλαιολάδου ἐκ τῶν περὶ ἐπιστροφῆς διαφορᾶς τόκων διατάξεων τῆς ὑπ' ἀριθ. 1574/1/22.8.70 ἀποφάσεως τῆς Νομισματικῆς Ἐπιτροπῆς. 8
82. Περὶ παραχωρήσεως α) κατὰ κυριότητα καὶ δωρεὰν εἰς τὸ ΠΙΚΠΑ δημοσίας ἐκτάσεως 3.700 μ² ἐκ τῆς μείζονος τοιαύτης τοῦ κτήματος «Πύργος Βασιλίσσης», β) κατὰ χρῆσιν ἑτέρας ἐκτάσεως 3.700 μ² εἰς τὸ Ἐθνικὸν Ἵδρυμα «Βασιλεὺς Παῦλος» ἐκ τοῦ ἰδίου ὡς ἄνω κτήματος. 9

ΔΙΑΤΑΓΜΑΤΑ

(1)

ΠΡΟΕΔΡΙΚΟΝ ΔΙΑΤΑΓΜΑ ΥΠ' ΑΡΙΘ. 169

Περὶ τροποποιήσεως τοῦ ἄρθρου 3 τοῦ ὑπ' ἀριθ. 807/1972 Β. Δ/τος.

Ο ΠΡΟΕΔΡΟΣ ΤΗΣ ΕΛΛΗΝΙΚΗΣ ΔΗΜΟΚΡΑΤΙΑΣ

Ἔχοντες ὑπ' ὄψει :

1. Τὰς διατάξεις τοῦ ἄρθρου 1 παρ. 4 καὶ τοῦ ἄρθρου 4 τοῦ Ν.Δ. 532/1970 «περὶ συμπληρώσεως τῶν διατάξεων περὶ διοικητικῆς ἀποκεντρώσεως».

2. Τὰς διατάξεις τῶν ἄρθρων 16 παρ. 2, 38 καὶ 39 τοῦ Β. Δ/τος 40/72 «περὶ Κωδικοποιήσεως εἰς ἐνιαῖον κείμενον τῶν ἰσχυουσῶν διατάξεων περὶ Ὑπουργικοῦ Συμβουλίου καὶ Ὑπουργείων».

3. Τὴν ὑπ' ἀριθ. 11020/1972 ἀπόφασιν τοῦ Πρωθυπουργοῦ «περὶ ὀργανώσεως τοῦ Ὑπουργείου Προγραμματισμοῦ καὶ Κυβερνητικῆς Πολιτικῆς».

4. Τὴν ὑπ' ἀριθ. 11300/Δ/5-7-1972 (ΦΕΚ 473/Β/72) ἀπόφασιν τοῦ Πρωθυπουργοῦ «περὶ προσδιορισμοῦ τῶν ἁρμοδιοτήτων τοῦ παρὰ τῷ Ὑπουργείῳ Προγραμματισμοῦ καὶ Κυβερνητικῆς Πολιτικῆς Ὑπουργοῦ παρὰ τῷ Πρωθυπουργῷ, τῶν Ὑφυπουργῶν, τοῦ Γενικοῦ Γραμματέως, ὡς καὶ τῶν Ἀνωτάτων καὶ Ἀνωτέρων ὑπαλλήλων τοῦ αὐτοῦ Ὑπουργείου».

5. Τὴν ὑπ' ἀριθ. 543/15-6-1973 γνωμοδότησιν τοῦ Ἀνωτάτου Συμβουλίου Δημοσίων Ὑπηρεσιῶν (Α.Σ.Δ.Υ.).

6. Τὴν ὑπ' ἀριθ. 420/30-6-1973 γνωμοδότησιν τοῦ Συμβουλίου τῆς Ἐπικρατείας, προτάσει τοῦ Πρωθυπουργοῦ καὶ τῶν Ἡμετέρων Ὑπουργῶν παρὰ τῷ Πρωθυπουργῷ, Ἐσωτερικῶν καὶ Ἐθνικῆς Οἰκονομίας, ἀπεφασίσαμεν καὶ διατάσσομεν :

Ἄρθρον μόνον.

Ἡ διὰ τοῦ ἄρθρου 3 τοῦ ὑπ' ἀριθ. 807/1972 Β. Δ/τος (ΦΕΚ 241/Α/31-12-1972) «περὶ μεταβιβάσεως εἰς τοὺς Ὑφυπουργοὺς-Περιφερειακοὺς Διοικητὰς καὶ εἰς τοὺς Νομάρχας ἁρμοδιοτήτων ἐπὶ ἀντικειμένων τοῦ Ὑπουργείου Ἐθνικῆς Οἰκονομίας (Ὑπηρεσίαι ἐπὶ θεμάτων Βιομηχανίας)» καθορισθεῖσα ἡμερομηνία ἐνάρξεως τῆς ἰσχύος τοῦ ἄρθρου 2 αὐτοῦ ὡς ἄνω Β. Δ/τος, ὅπου δὲν ὁρίζεται ἄλλως, καθορίζεται ἡ 1η Δεκεμβρίου 1973.

Εἰς τὸν Ἡμέτερον ἐπὶ τῆς Ἐθνικῆς Οἰκονομίας Ὑπουργόν, ἀνατίθεμεν τὴν δημοσίευσιν καὶ ἐκτέλεσιν τοῦ παρόντος.

Ἐν Ἀθήναις τῇ 11 Αὐγούστου 1973

Ο ΠΡΟΕΔΡΟΣ ΤΗΣ ΔΗΜΟΚΡΑΤΙΑΣ
ΓΕΩΡΓΙΟΣ Χ. ΠΑΠΑΔΟΠΟΥΛΟΣ

Ο ΑΝΤΙΠΡΟΕΔΡΟΣ ΤΗΣ ΚΥΒΕΡΝΗΣΕΩΣ
ΚΑΙ ΥΠΟΥΡΓΟΣ ΕΣΩΤΕΡΙΚΩΝ
ΣΤΥΛΙΑΝΟΣ ΠΑΤΤΑΚΟΣ

ΟΙ ΥΠΟΥΡΓΟΙ

ΠΑΡΑ ΤΩ ΠΡΩΘΥΠΟΥΡΓΩ
ΕΠΙ ΥΠΟΥΡΓΕΙΟΥ ΠΡΟΓΡΑΜΜΑΤΙΣΜΟΥ
ΚΑΙ ΚΥΒΕΡΝΗΤΙΚΗΣ ΠΟΛΙΤΙΚΗΣ
Κ. ΧΡ. ΠΑΠΑΔΟΠΟΥΛΟΣ

ΕΘΝΙΚΗΣ ΟΙΚΟΝΟΜΙΑΣ
ΝΙΚΟΛΑΟΣ ΕΦΕΣΙΟΣ

(2)

ΠΡΟΕΔΡΙΚΟΝ ΔΙΑΤΑΓΜΑ ΥΠ' ΑΡΙΘ. 170

Περὶ μεταφορᾶς θέσεων, συσταθεισῶν δυνάμει τοῦ Ν.Δ. 169/1969, ἐκ τοῦ Κλάδου 'Εργοδηγῶν εἰς τὸν Κλάδον Β7 Τοπογράφων 'Υπομηχανικῶν, κατ' ἐφαρμογὴν ἀποφάσεων τοῦ Συμβουλίου τῆς 'Επικρατείας.

Ο ΠΡΟΕΔΡΟΣ ΤΗΣ ΕΛΛΗΝΙΚΗΣ ΔΗΜΟΚΡΑΤΙΑΣ

"Εχοντες ὑπ' ὄψει :

1. Τὰς διατάξεις τοῦ ἄρθρου 1 τοῦ Ν.Δ. 169/1969 «περὶ τακτοποιήσεως ἐκτάκτων ὑπαλλήλων τῶν Δημοσίων 'Υπηρεσιῶν καὶ τῶν Ν.Π.Δ.Δ.».

2. Τὴν ὑπ' ἀριθ. 11020/1-7-1972 ἀπόφασιν τοῦ Πρωθυπουργοῦ (ΦΕΚ 465 τ. Β'/1972) «περὶ ὀργανώσεως τοῦ 'Υπουργείου Προγραμματισμοῦ καὶ Κυβερνητικῆς Πολιτικῆς».

3. Τὴν ὑπ' ἀριθ. 11300/Δ/5-7-1972 ἀπόφασιν τοῦ Πρωθυπουργοῦ (ΦΕΚ 473 τ. Β' τῆς 5-7-1972) «περὶ προσδιορισμοῦ τῶν ἁρμοδιοτήτων τοῦ παρὰ τῷ 'Υπουργείῳ Προγραμματισμοῦ καὶ Κυβερνητικῆς Πολιτικῆς 'Υπουργοῦ παρὰ τῷ Πρωθυπουργῷ, τῶν 'Υφυπουργῶν, τοῦ Γενικοῦ Γραμματέως, ὡς καὶ τῶν 'Ανωτάτων καὶ 'Ανωτέρων ὑπαλλήλων τοῦ αὐτοῦ 'Υπουργείου».

4. Τὸ ἄρθρον 7 τοῦ Ν.Δ. 350/1969.

5. Τὰς ὑπ' ἀριθ. 2391 καὶ 2392/1971 ἀποφάσεις τῆς 'Ολομελείας τοῦ Συμβουλίου τῆς 'Επικρατείας, δι' ὧν ἠκυρώθη τὸ ὑπ' ἀριθ. 907/1969 Β. Δ/γμα καθ' ὅ μέρος συνεστήθη δι' αὐτοῦ ὁ κλάδος Β23 Τεχνικῶν Βοηθῶν καὶ ἐμονιμοποιήθησαν εἰς τοῦτον, ὑφισταμένου τοῦ Κλάδου Τοπογράφων 'Υπομηχανικῶν, ὑπάλληλοι ἐκτελοῦντες καθήκοντα Τοπογράφων 'Υπομηχανικῶν.

6. Τὴν ὑπ' ἀριθ. 58/1973 σύμφωνον γνωμοδότησιν τοῦ 'Ανωτάτου Συμβουλίου Δημοσίων 'Υπηρεσιῶν.

7. Τὴν ὑπ' ἀριθ. 335/1973 γνωμοδότησιν τοῦ Συμβουλίου τῆς 'Επικρατείας, προτάσει τῶν 'Ημετέρων 'Υπουργοῦ παρὰ τῷ Πρωθυπουργῷ ἐπὶ Προγραμματισμοῦ καὶ Κυβερνητικῆς Πολιτικῆς, 'Υπουργοῦ 'Εθνικῆς Οἰκονομίας καὶ 'Υπουργοῦ Οἰκονομικῶν, ἀπεφασίσαμεν καὶ διατάσσομεν :

"Αρθρον 1.

Περὶ συστάσεως θέσεων τοῦ Κλάδου Β7 Τοπογράφων 'Υπομηχανικῶν.

Εἰς τὸν Κλάδον Β7 Τοπογράφων 'Υπομηχανικῶν συνιστῶνται διακόσιαι ἑξήκοντα (260) νέαι θέσεις ἐπὶ βαθμοῖς 11ῳ-6ῳ, ἐπὶ ἀντιστοίχῳ μειώσει τῶν, δυνάμει τοῦ Β. Δ/τος 907/1969, συσταθεισῶν θέσεων τῶν κλάδων Β16 'Εργοδηγῶν καὶ Β23 Τεχνικῶν Βοηθῶν, συγχωνευθέντων διὰ τοῦ Β. Δ/τος 695/1970 εἰς τὸν ἑνιαῖον κλάδον Β9 'Εργοδηγῶν.

"Αρθρον 2.

Περὶ προσόντων διορισμοῦ εἰς τὸν κλάδον Β7 Τοπογράφων 'Υπομηχανικῶν.

Αἱ κείμεναι περὶ τῶν προσόντων διορισμοῦ εἰς τὸν κλάδον Β7 (τέως Β6) Τοπογράφων 'Υπομηχανικῶν διατάξεις, συμπληροῦνται ὡς κάτωθι καὶ μόνον διὰ τὴν περίπτωσιν διορισμοῦ κατὰ τὰς διατάξεις τοῦ Ν.Δ. 169/1969 :

«Εἰς τὸν εἰσαγωγικὸν βαθμὸν 11ον διορίζονται οἱ κεκτημένοι ἀπολυτήριον Σχολῆς Μέσης 'Εκπαιδεύσεως καὶ προϋπηρεσίας εἰς τοπογραφικὰς ἐργασίας παρὰ Δημοσίαις 'Υπηρεσίαις ἓξ ἐνὸς (1) ἔτους».

"Αρθρον 3.

Πλήρωσις θέσεων.

Αἱ κατὰ τὸ ἄρθρον 1 τοῦ παρόντος συνιστώμεναι θέσεις πληροῦνται διὰ τοῦ διορισμοῦ (μονιμοποιήσεως), τῶν ἐμπιπτόντων εἰς τὰς διατάξεις τοῦ Ν. Δ/τος 169/1969 καὶ κεκτημένων, τῶν διὰ τὸν κλάδον τοῦτον, προβλεπομένων προσόντων μὴ τακτικῶν ὑπαλλήλων, μονιμοποιηθέντων δὲ εἰς τοὺς κλάδους 'Εργοδηγῶν καὶ Τεχνικῶν Βοηθῶν.

"Αρθρον 4.

Περὶ τῶν ὀργανικῶν θέσεων τοῦ Κλάδου Β9 'Εργοδηγῶν.

'Η διάταξις τοῦ ἄρθρου 8 τοῦ ὑπ' ἀριθ. 695/1970 Β. Δ/τος «περὶ συγχωνεύσεως ὁμοειδῶν κλάδων. τοῦ 'Υπουργείου Γεωργίας κατ' ἐφαρμογὴν τοῦ ἄρθρου 5 τοῦ Ν.Δ. 533/1970», ἀντικαθίσταται ὡς ἀκολούθως :

1. 'Ο κλάδος Β9 'Εργοδηγῶν περιλαμβάνει τριάκοντα πέντε (35) θέσεις ἐπὶ βαθμοῖς 10ῳ ἕως καὶ 6ῳ.

2. Τυπικὸν προσὸν διορισμοῦ εἰς τὸν εἰσαγωγικὸν βαθμὸν (10ον) ὁρίζεται πτυχίον Μέσης Δημοσίας Τεχνικῆς Σχολῆς ἢ ἑτέρας ἰσοτίμου τοιαύτης τῆς εἰδικότητος 'Εργοδηγοῦ-Τεχνικοῦ Βοηθοῦ, καὶ ἐν ἐλλείψει 'Απολυτήριον Γυμνασίου καὶ 2ετὴς ἐμπειρία εἰς ἀντιστοίχους εἰδικότητας, κτηθεῖσας παρὰ Δημοσίαις 'Υπηρεσίαις.

3. Αἱ κεναὶ ἢ κενούμεναι θέσεις τοῦ Κλάδου Β7 Τοπογράφων 'Υπομηχανικῶν, καθίστανται θέσεις ἐργοδηγῶν καὶ μεταφέρονται προστιθέμεναι εἰς τὰς θέσεις τοῦ Κλάδου Β9 'Εργοδηγῶν.

"Αρθρον 5.

'Η ἰσχὺς τῶν ἄρθρων 1 καὶ 2 τοῦ παρόντος ἀνατρέχει εἰς τὸν χρόνον ἐνάρξεως τῆς ἰσχύος τοῦ Β. Δ/τος 907/1969, τοῦ δὲ ἄρθρου 4 εἰς τὸν χρόνον ἐνάρξεως τῆς ἰσχύος τοῦ Β. Δ/τος 695/1970.

"Αρθρον 6.

Καταργούμεναι διατάξεις.

Καταργοῦνται, ἀφ' ἧς ἴσχυσαν, αἱ διατάξεις :

α) Τοῦ ἄρθρου 2 παρ. 1 ἐδαφ. 1Β τοῦ ὑπ' ἀριθ. 907/1969 Β. Δ/τος καθ' ὅ μέρος συνιστᾶται διὰ τούτου νέος κλάδος ὑπὸ τὴν ὀνομασίαν «Κλάδος Β23 Τεχνικῶν Βοηθῶν».

β) Τοῦ ἄρθρου 8 τοῦ ὑπ' ἀριθ. 695/1970 Β. Δ/τος.

Εἰς τὸν 'Ημέτερον ἐπὶ τῆς 'Εθνικῆς Οἰκονομίας 'Υπουργόν, ἀνατίθεμεν τὴν δημοσίευσιν καὶ ἐκτέλεσιν τοῦ παρόντος.

'Εν 'Αθήναις τῇ 11 Αὐγούστου 1973

Ο ΠΡΟΕΔΡΟΣ ΤΗΣ ΔΗΜΟΚΡΑΤΙΑΣ
ΓΕΩΡΓΙΟΣ Χ. ΠΑΠΑΔΟΠΟΥΛΟΣ

ΟΙ ΥΠΟΥΡΓΟΙ

ΠΑΡΑ ΤΩ ΠΡΩΘΥΠΟΥΡΓΩ
Κ. ΧΡ. ΠΑΠΑΔΟΠΟΥΛΟΣ

ΕΘΝΙΚΗΣ ΟΙΚΟΝΟΜΙΑΣ
ΝΙΚΟΛΑΟΣ ΕΦΕΣΙΟΣ

ΟΙΚΟΝΟΜΙΚΩΝ
ΙΩΑΝΝΗΣ ΚΟΥΛΗΣ

(3)

ΠΡΟΕΔΡΙΚΟΝ ΔΙΑΤΑΓΜΑ ΥΠ' ΑΡΙΘ. 171

Περὶ μερικῆς ἄρσεως τῆς ἀναδασώσεως ἐξ 20 στρεμμάτων εἰς περιοχὴν Παλαιᾶς Πεντέλης 'Αττικῆς ('Αναδημοσίευσις).*

Ο ΠΡΟΕΔΡΟΣ ΤΗΣ ΕΛΛΗΝΙΚΗΣ ΔΗΜΟΚΡΑΤΙΑΣ

"Εχοντες ὑπ' ὄψει :

1. Τὰς διατάξεις : α) Τοῦ ἄρθρου 199 παρ. 2 τοῦ Ν.Δ. 86/1969 «περὶ Δασικοῦ Κώδικος», β) Τοῦ ὑπ' ἀριθ. 40/

* 'Αναδημοσιεύεται ὡς ἐσφαλμένως δημοσιευθὲν εἰς τὸ ὑπ' ἀριθ. 195/19-7-1973 ΦΕΚ (τεῦχος Δ').

1972 Β.Δ. «περὶ κωδικοποιήσεως εἰς ἐνιαῖον κείμενον τῶν ἰσχυουσῶν διατάξεων περὶ Ὑπουργικοῦ Συμβουλίου καὶ Ὑπουργείων».

2. Τὴν ὑπ' ἀριθ. 7025/30-3-1973 ἀναφορὰν τοῦ Δασαρχείου Πεντέλης.

3. Τὴν ὑπ' ἀριθ. ΥΓ/163210/31-3-1973 τοιαύτην τῆς Δ/νσεως Δασῶν Διαμερίσματος Ἀτατολικῆς Ἀττικῆς.

4. Τὴν ὑπ' ἀριθ. 30022/Γ/10-4-1973 ὁμοίαν τῆς Δ/νσεως Δασῶν τῆς Περιφερειακῆς Διοικήσεως Ἀττικῆς καὶ Νήσων.

5. Τὴν ὑπ' ἀριθ. 1/22-3-1973 γνώμην τῆς Φιλοδασικῆς Ἐπιτροπῆς Διαμερίσματος Ἀνατολικῆς Ἀττικῆς.

6. Τὸ ὑπ' ἀριθ. Ε. 11193/19-5-1973 ἔγγραφον τοῦ Ὑπουργείου Δημοσίων Ἔργων, προτάσει τοῦ Ἡμετέρου ἐπὶ τῆς Ἐθνικῆς Οἰκονομίας Ὑπουργοῦ, ἀπεφασίσαμεν καὶ διατάσσομεν :

Ἄρθρον μόνον.

Αἴρεται ἡ διὰ τῆς ὑπ' ἀριθ. 108424/13-9-1934 ἀποφάσεως τοῦ Ὑπουργοῦ Γεωργίας (ΦΕΚ 987/34, τεῦχος Β') ὑφισταμένη πρᾶξις ἀναδασώσεως ἐξ ἐκτάσεως εἴκοσιν (20) στρεμμάτων, κειμένης ἐν τῇ θέσει «Μουζάκη», περιοχῆς Παλαιᾶς Πεντέλης καὶ ἐμφαινομένης ὑπὸ τὰ στοιχεῖα Α,Β, Γ,Δ,Ε,Ζ,Η,Θ,Ι,Κ,Λ,Μ,Ν,Ξ,Ο,Π,Ρ,Σ,Τ,Α εἰς τὸ προσηρτημένον τῷ παρόντι ἡλιοτυπικὸν διάγραμμα τοῦ Δασάρχου Πεντέλης, ὑπὸ κλίμακα 1 : 500, τῆς 30-3-1973, τεθεωρημένον ὑπὸ τοῦ Ἡμετέρου ἐπὶ τῆς Ἐθνικῆς Οἰκονομίας Ὑπουργοῦ πρὸς τὸν σκοπὸν ἱδρύσεως ἐργοστασίου ἐπεξεργασίας Λατύπης.

Εἰς τὸν αὐτὸν ἐπὶ τῆς Ἐθνικῆς Οἰκονομίας Ὑπουργόν, ἀνατίθεμεν τὴν δημοσίευσιν καὶ ἐκτέλεσιν τοῦ παρόντος.

Ἐν Ἀθήναις τῇ 7 Ἰουλίου 1973

Ο ΠΡΟΕΔΡΟΣ ΤΗΣ ΔΗΜΟΚΡΑΤΙΑΣ
ΓΕΩΡΓΙΟΣ Χ. ΠΑΠΑΔΟΠΟΥΛΟΣ

Ο ΥΠΟΥΡΓΟΣ ΕΘΝΙΚΗΣ ΟΙΚΟΝΟΜΙΑΣ
ΝΙΚΟΛΑΟΣ ΕΦΕΣΙΟΣ

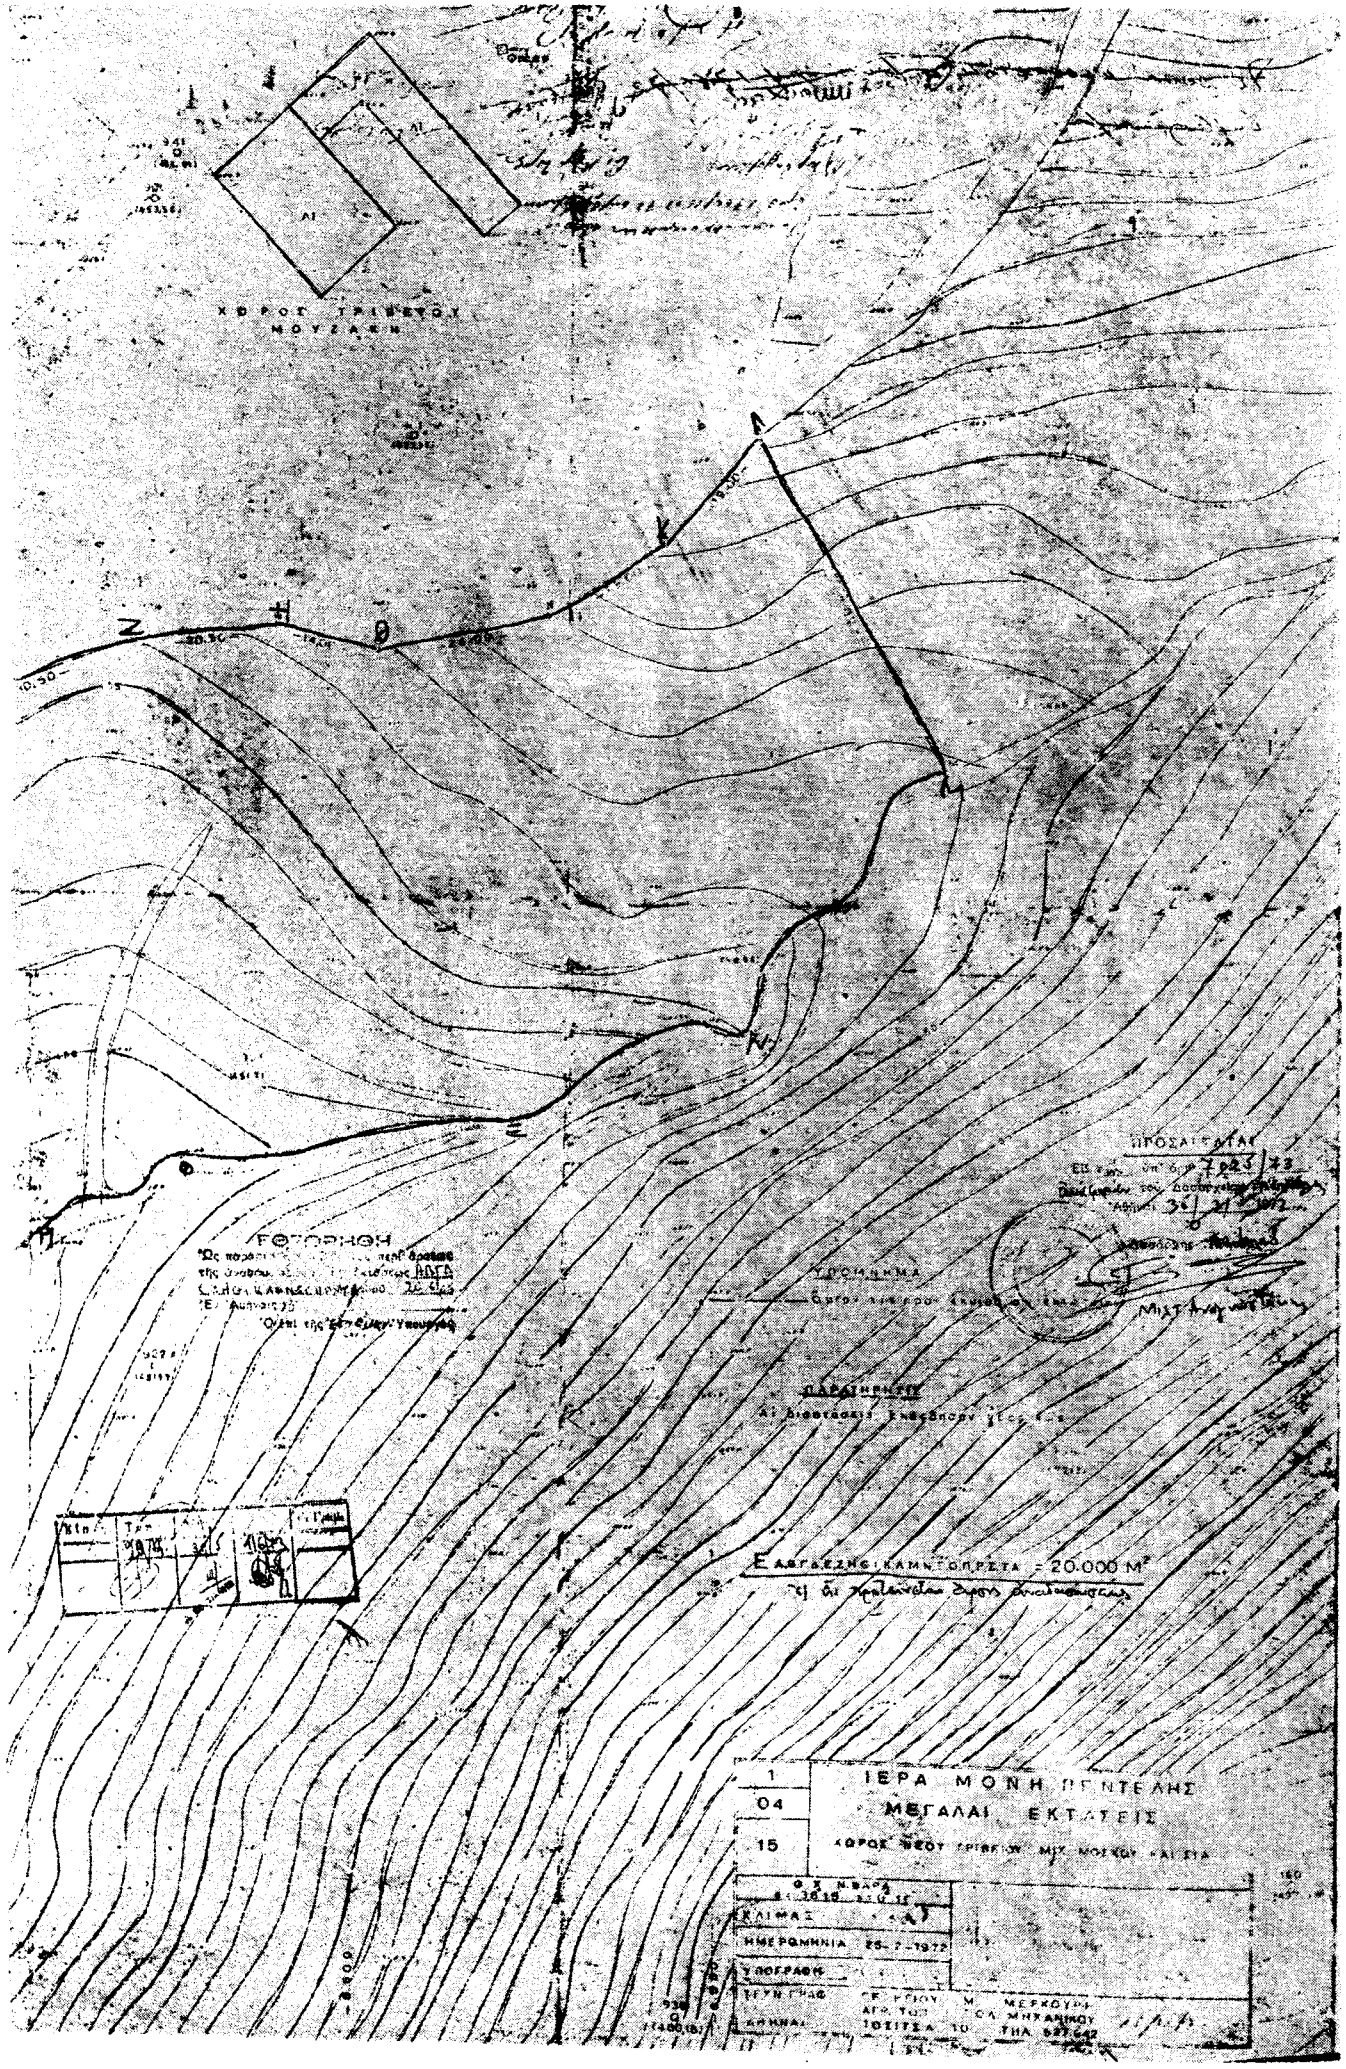
ΠΡΟΣΑΙΓΑΙΑΙ
ΥΠΟΜΝΗΜΑ
ΠΑΡΑΤΗΡΗΣΙΣ
ΕΛΑΓΔΕΖΗΣΙΚΑΜΝΕΟΠΡΣΤΑ = 20.000 Μ²
1
04
15
ΙΕΡΑ ΜΟΝΗ ΠΕΝΤΕΛΗΣ
ΜΕΓΑΛΑΙ ΕΚΤΑΣΕΙΣ
ΚΛΙΜΑΣ
ΗΜΕΡΟΜΗΝΙΑ 25-7-1972
ΥΠΟΓΡΑΦΗ

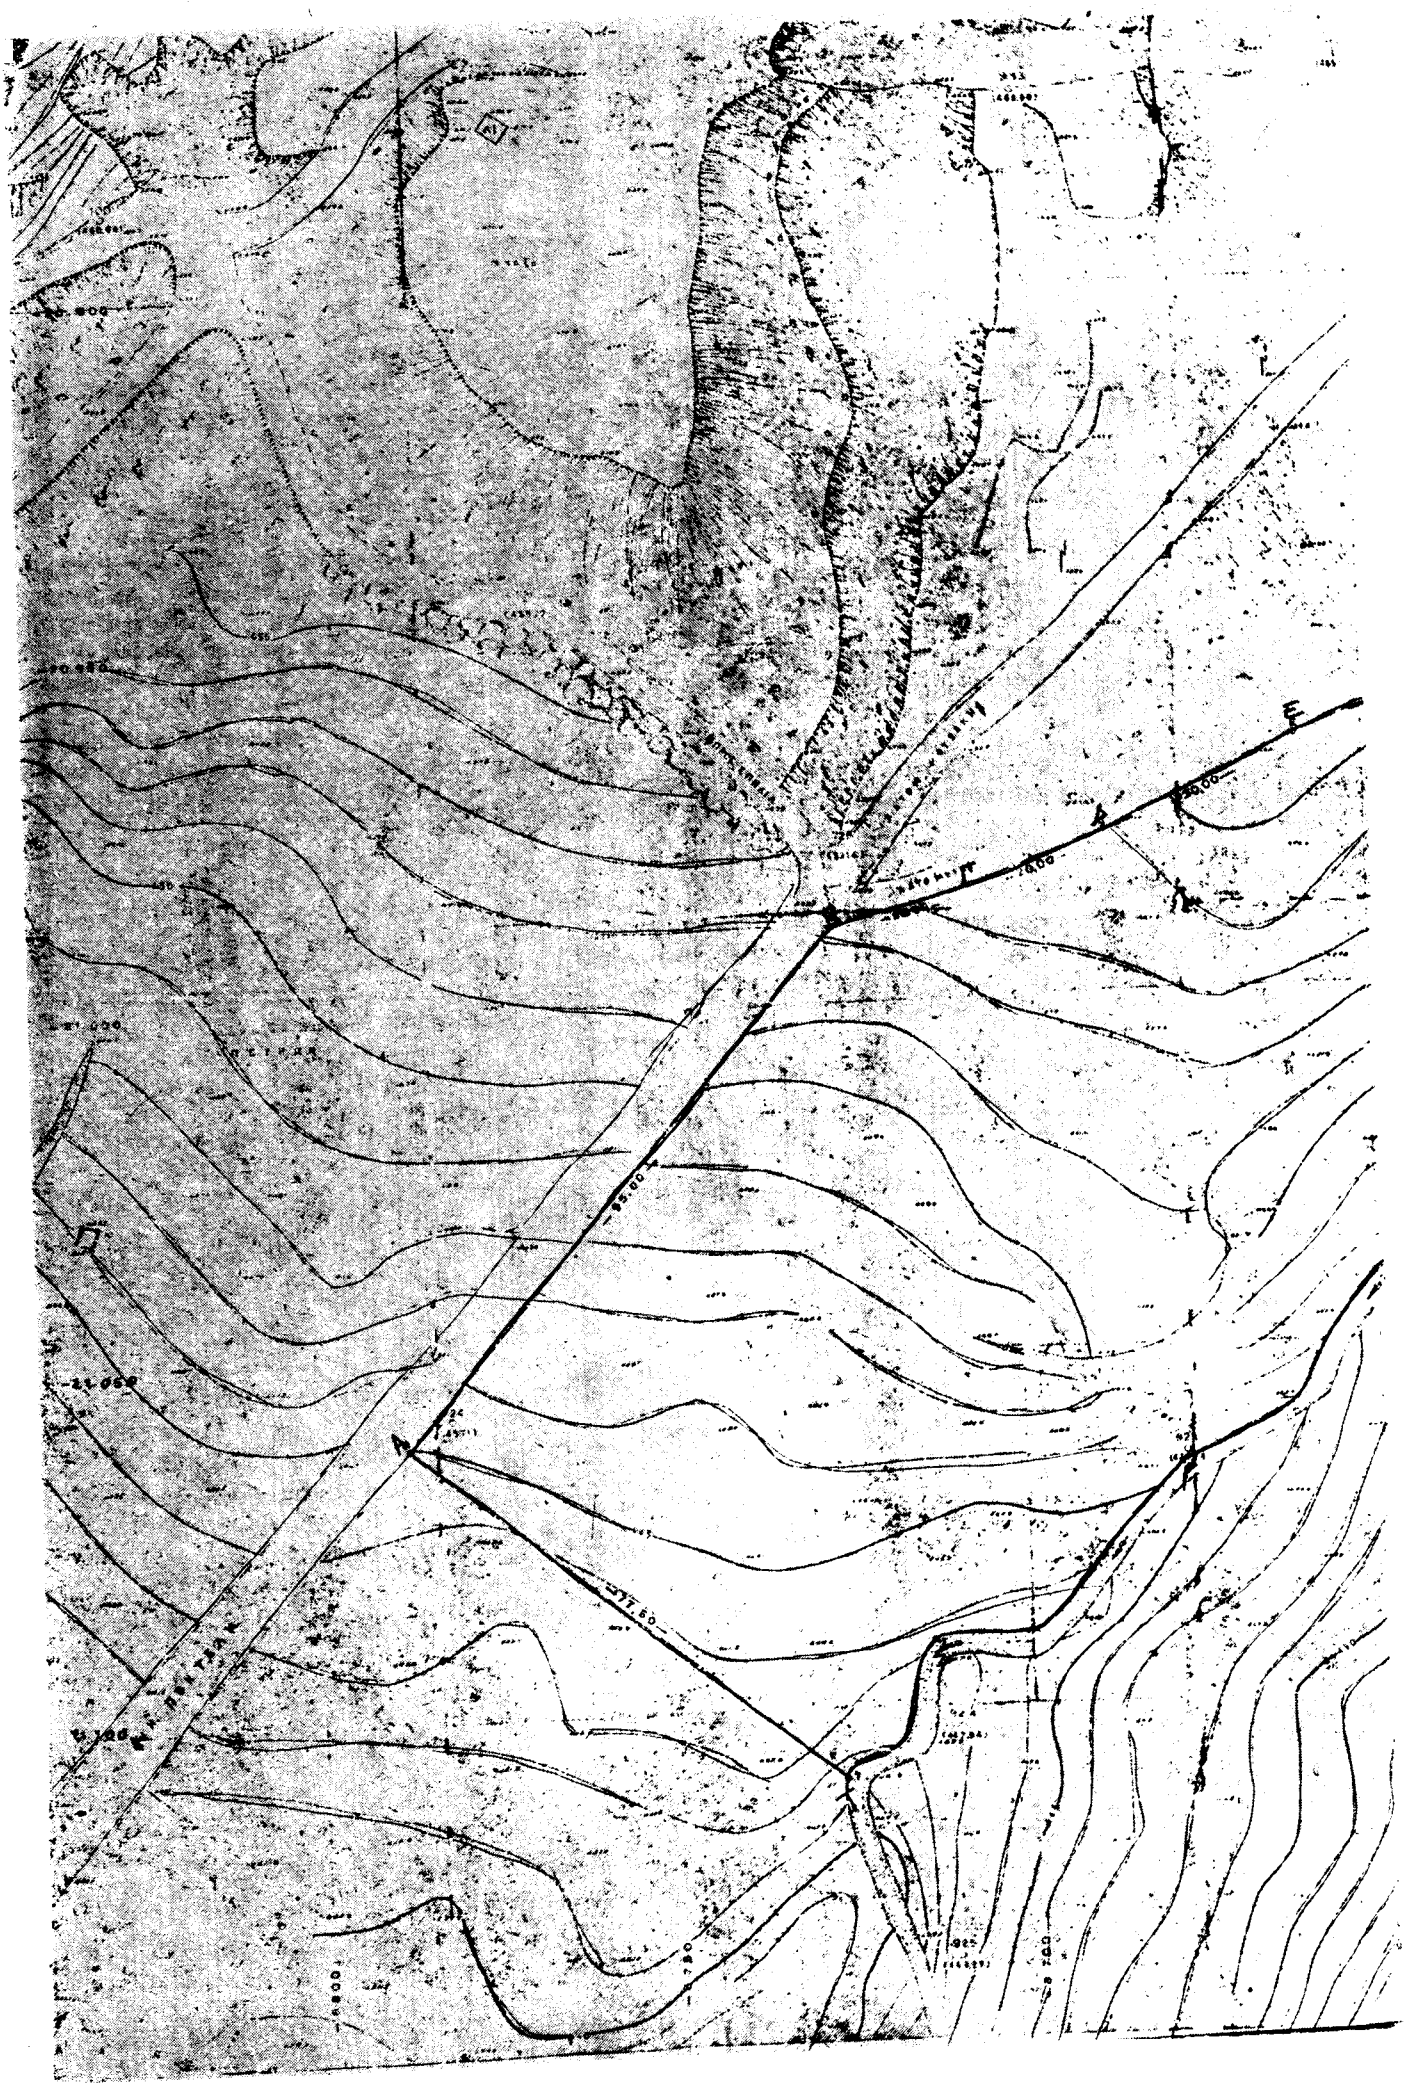

(4)

ΠΡΟΕΔΡΙΚΟΝ ΔΙΑΤΑΓΜΑ ΥΠ' ΑΡΙΘ. 172

Περὶ συστάσεως Εἰδικοῦ Ἀμίσθου Ὑποθηκοφυλακείου ἐν Πολυγύρῳ.

Ο ΠΡΟΕΔΡΟΣ ΤΗΣ ΕΛΛΗΝΙΚΗΣ ΔΗΜΟΚΡΑΤΙΑΣ

Ἔχοντες ὑπ' ὄψει :

1. Τὰς διατάξεις τοῦ ἄρθρου 22 τοῦ Ν. 3680/1957 «περὶ τροποποιήσεως τῶν περὶ Συμβολαιογράφων καὶ Ὑποθηκοφυλάκων διατάξεων κ.λπ.».

2. Τὴν ὑπ' ἀριθ. 11 τῆς 7 Μαΐου 1973 γνωμοδότησιν τῆς Ὁλομελείας τῶν ἐν Χαλκιδικῇ Πρωτοδικῶν καὶ

3. Τὴν ὑπ' ἀριθ. 423/1973 γνωμοδότησιν τοῦ Συμβουλίου Ἐπικρατείας, προτάσει τοῦ Ἡμετέρου ἐπὶ τῆς Δικαιοσύνης Ὑπουργοῦ, ἀπεφασίσαμεν καὶ διατάσσομεν :

Ἄρθρον μόνον.

Συνιστᾶται Εἰδικὸν ἄμισθον Ὑποθηκοφυλακεῖον ἐν τῇ περιφερείᾳ τοῦ Εἰρηνοδικείου Πολυγύρου, μὲ ἕδραν τὸν Πολύγυρον καὶ περιφέρειαν τὴν τοιαύτην τοῦ Εἰρηνοδικείου Πολυγύρου.

Εἰς τὸν αὐτὸν ἐπὶ τῆς Δικαιοσύνης Ὑπουργόν, ἀνατίθεμεν τὴν δημοσίευσιν καὶ ἐκτέλεσιν τοῦ παρόντος Διατάγματος.

Ἐν Ἀθήναις τῇ 11 Αὐγούστου 1973

Ο ΠΡΟΕΔΡΟΣ ΤΗΣ ΔΗΜΟΚΡΑΤΙΑΣ
ΓΕΩΡΓΙΟΣ Χ. ΠΑΠΑΔΟΠΟΥΛΟΣ

Ο ΥΠΟΥΡΓΟΣ ΔΙΚΑΙΟΣΥΝΗΣ
ΙΩΑΝΝΗΣ ΑΓΑΘΑΓΓΕΛΟΥ

---

(5)

ΠΡΟΕΔΡΙΚΟΝ ΔΙΑΤΑΓΜΑ ΥΠ' ΑΡΙΘ. 173

Περὶ ὁρισμοῦ χρόνου συγκροτήσεως Δικαστηρίου εἰς Μεταβατικὴν ἕδραν Μύτικα.

Ο ΠΡΟΕΔΡΟΣ ΤΗΣ ΕΛΛΗΝΙΚΗΣ ΔΗΜΟΚΡΑΤΙΑΣ

Ἔχοντες ὑπ' ὄψει:

1) Τὰς διατάξεις τοῦ ἄρθρου 6 τοῦ Ν. ΓΦΞΒ/1910, ὡς τοῦτο ἀντικατεστάθη διὰ τοῦ ἄρθρου μόνου τοῦ Ν. ΓΧΞΒ/1910 καὶ συνεπληρώθη διὰ τοῦ ἄρθρου 12 τοῦ Ν. 137/1914 καὶ 2) τὴν ὑπ' ἀριθ. 566/20.4.1973 ἀναφορὰν τοῦ Εἰσαγγελέως Πρωτοδικῶν Λευκάδος, προτάσει τοῦ Ἡμετέρου ἐπὶ τῆς Δικαιοσύνης Ὑπουργοῦ, ἀπεφασίσαμεν καὶ διατάσσομεν:

Ὁρίζομεν ὅπως εἰς τὴν συσταθεῖσαν διὰ τοῦ ἀπὸ 2.3.1973 Β. Δ/τος (Φ.Ε.Κ. 63/20.3.1973, τεῦχος Α') μεταβατικὴν ἕδραν τοῦ Εἰρηνοδικείου Βονίτσης ἐν τῇ κώμῃ τῆς Κοινότητος Μύτικα μεταβαίνῃ ὁ Εἰρηνοδίκης Βονίτσης πρὸς ἐκδίκασιν πολιτικῶν καὶ ποινικῶν ὑποθέσεων ἅπαξ καθ' ἕκαστον μῆνα καὶ κατὰ τὸ δεύτερον δεκαήμερον αὐτοῦ.

Εἰς τὸν αὐτὸν ἐπὶ τῆς Δικαιοσύνης Ὑπουργόν, ἀνατίθεμεν τὴν δημοσίευσιν καὶ ἐκτέλεσιν τοῦ παρόντος Διατάγματος.

Ἐν Ἀθήναις τῇ 4 Αὐγούστου 1973

Ο ΠΡΟΕΔΡΟΣ ΤΗΣ ΔΗΜΟΚΡΑΤΙΑΣ
ΓΕΩΡΓΙΟΣ Χ. ΠΑΠΑΔΟΠΟΥΛΟΣ

Ο ΥΠΟΥΡΓΟΣ ΔΙΚΑΙΟΣΥΝΗΣ
ΙΩΑΝΝΗΣ ΑΓΑΘΑΓΓΕΛΟΥ

(6)

ΠΡΟΕΔΡΙΚΟΝ ΔΙΑΤΑΓΜΑ ΥΠ' ΑΡΙΘ. 174

Περὶ καταργήσεως Ἀγροτικῆς Μεταβατικῆς Οἰκοκυρικῆς Σχολῆς Πυρσόγιαννης Ν. Ἰωαννίνων καὶ ἱδρύσεως Ἐθνικοῦ Παιδικοῦ Σταθμοῦ εἰς τὴν Κοινότητα Ἐλαιούσης τοῦ αὐτοῦ Νομοῦ.

Ο ΠΡΟΕΔΡΟΣ ΤΗΣ ΕΛΛΗΝΙΚΗΣ ΔΗΜΟΚΡΑΤΙΑΣ

Ἔχοντες ὑπ' ὄψει:

1. Τὰς διατάξεις: α) τοῦ ἄρθρου 1 τοῦ Ν.Δ. 3045/54 «περὶ ἱδρύσεως Ἐθνικῶν Ὀρφανοτροφείων, Οἰκοτροφείων κλπ.», β) τῶν ἄρθρων 12 καὶ 13 τοῦ Α.Ν. 2470/40 «περὶ ἱδρύσεως Ἀγροτικῶν Μεταβατικῶν Οἰκοκυρικῶν Σχολῶν», γ) τῶν ἄρθρων 29 καὶ 31 τῆς ὑπ' ἀριθ. 11020/1.7.72 ἀποφάσεως τοῦ Πρωθυπουργοῦ «περὶ ὀργανώσεως τοῦ Ὑπουργείου Προγραμματισμοῦ καὶ Κυβερνητικῆς Πολιτικῆς» (ΦΕΚ 465/72 τ. Β').

2. Τὴν ὑπ' ἀριθ. 11300/Δ/5.7.72 ἀπόφασιν τοῦ Πρωθυπουργοῦ «περὶ προσδιορισμοῦ τῶν ἁρμοδιοτήτων τοῦ παρὰ τῷ Ὑπουργείῳ Προγραμματισμοῦ καὶ Κυβερνητικῆς Πολιτικῆς Ὑπουργοῦ παρὰ τῷ Πρωθυπουργῷ, τῶν Ὑφυπουργῶν, τοῦ Γενικοῦ Γραμματέως καὶ τῶν Ἀνωτάτων καὶ Ἀνωτέρων ὑπαλλήλων τοῦ αὐτοῦ Ὑπουργείου» (ΦΕΚ 473/72 τ. Α').

3. Τὴν ὑπ' ἀριθ. 366/1973 γνωμοδότησιν τοῦ Συμβουλίου τῆς Ἐπικρατείας, προτάσει τῶν Ἡμετέρων παρὰ τῷ Πρωθυπουργῷ, Οἰκονομικῶν καὶ Κοινωνικῶν Ὑπηρεσιῶν Ὑπουργῶν, ἀποφασίζομεν καὶ διατάσσομεν:

Ἄρθρον 1.

Ἡ δυνάμει τοῦ ἀπὸ 25.4.52 Β. Δ/τος (ΦΕΚ 142 τ. Α'), ἱδρυθεῖσα Ἀγροτικὴ Μεταβατικὴ Οἰκοκυρικὴ Σχολὴ Πυρσόγιαννης Ν. Ἰωαννίνων καταργεῖται, ἅπαντα δὲ τὰ περιουσιακὰ στοιχεῖα (δικαιώματα καὶ ὑποχρεώσεις) τῆς καταργουμένης Σχολῆς μεταβιβάζονται εἰς τὴν Ἀγροτικὴν Μεταβατικὴν Οἰκοκυρικὴν Σχολὴν Δελβινακίου.

Ἄρθρον 2.

Ἱδρύεται Ἐθνικὸς Παιδικὸς Σταθμὸς εἰς τὴν Κοινότητα Ἐλαιούσης Ν. Ἰωαννίνων δυναμικότητος (70) νηπίων, ὑπὸ τὴν ὀνομασίαν «Ἐθνικὸς Παιδικὸς Σταθμὸς Ἐλαιούσης Ν. Ἰωαννίνων».

Εἰς τὸν Ἡμέτερον ἐπὶ τῶν Κοινωνικῶν Ὑπηρεσιῶν Ὑπουργόν, ἀνατίθεμεν τὴν δημοσίευσιν καὶ ἐκτέλεσιν τοῦ παρόντος Πρ. Διατάγματος.

Ἐν Ἀθήναις τῇ 4 Αὐγούστου 1973

Ο ΠΡΟΕΔΡΟΣ ΤΗΣ ΔΗΜΟΚΡΑΤΙΑΣ
ΓΕΩΡΓΙΟΣ Χ. ΠΑΠΑΔΟΠΟΥΛΟΣ

ΟΙ ΥΠΟΥΡΓΟΙ

ΠΑΡΑ ΤΩ ΠΡΩΘΥΠΟΥΡΓΩ
Κ. ΧΡ. ΠΑΠΑΔΟΠΟΥΛΟΣ

ΟΙΚΟΝΟΜΙΚΩΝ
ΙΩΑΝΝΗΣ ΚΟΥΛΗΣ

ΚΟΙΝΩΝΙΚΩΝ ΥΠΗΡΕΣΙΩΝ
ΙΩΑΝΝΗΣ ΛΑΔΑΣ

(7)

ΠΡΟΕΔΡΙΚΟΝ ΔΙΑΤΑΓΜΑ ΥΠ' ΑΡΙΘ. 175

Περὶ τροποποιήσεως καὶ συμπληρώσεως τοῦ ἄρθρου 6 τοῦ Β.Δ. 591/1968 περὶ ἐκτελέσεως τοῦ Α.Ν. 442/1968 περὶ τροποποιήσεως καὶ συμπληρώσεως τῶν περὶ ἀναθεωρήσεως τῆς συμβατικῆς ἀξίας ἐκτελέσεως τῶν Δημοσίων Ἔργων κειμένων διατάξεων.

Ο ΠΡΟΕΔΡΟΣ ΤΗΣ ΕΛΛΗΝΙΚΗΣ ΔΗΜΟΚΡΑΤΙΑΣ

Ἔχοντες ὑπ' ὄψει :

1. Τὰς διατάξεις : α) τοῦ ἄρθρου 1 τοῦ Ν. 4489/65 «περὶ τροποποιήσεως καὶ συμπληρώσεως τοῦ Ν. 5367/1932 περὶ ἐκτελέσεως τῶν δημοσίων ἔργων καὶ ἄλλων τινῶν διατάξεων», ὡς ἀντικατεστάθη διὰ τοῦ ἄρθρου 1 τοῦ Α.Ν. 442/1968 «περὶ τροποποιήσεως καὶ συμπληρώσεως

τῶν περὶ ἀναθεωρήσεως τῆς συμβατικῆς ἀξίας ἐκτελέσεως τῶν δημοσίων ἔργων κειμένων διατάξεων», β) τοῦ ἄρθρου 11 τοῦ Ν.Δ. 4352/1964 «περὶ διατάξεων ἀφορωσῶν τοὺς δημοσίους ὑπαλλήλους ὡς καὶ περὶ καταργήσεως Συμβουλίων Ἐπιτροπῶν τῶν Δημοσίων Ὑπηρεσιῶν κλπ», γ) τῶν ἄρθρων 29 καὶ 31 τῆς ὑπ' ἀριθ. 11020/1972 ἀποφάσεως τοῦ Πρωθυπουργοῦ «περὶ ὀργανώσεως τοῦ Ὑπουργείου Προγραμματισμοῦ καὶ Κυβερνητικῆς Πολιτικῆς» (Φ.Ε.Κ. 465/1972 τ. Β').

2. Τὴν ὑπ' ἀριθ. 11300/Δ/5-7-1972 ἀπόφασιν τοῦ Πρωθυπουργοῦ «περὶ προσδιορισμοῦ τῶν ἁρμοδιοτήτων τοῦ παρὰ τῷ Ὑπουργείῳ Προγραμματισμοῦ καὶ Κυβερνητικῆς Πολιτικῆς Ὑπουργοῦ παρὰ τῷ Πρωθυπουργῷ κλπ» (Φ.Ε.Κ. 473 τ. Β/1972).

3. Τὴν ὑπ' ἀριθ. 221/15-3-1973 πρᾶξιν τοῦ Γενικοῦ Συμβουλίου Δημοσίων Ἔργων.

4. Τὴν ὑπ' ἀριθ. 444/11-5-73 γνωμοδότησιν τοῦ Ἀνωτάτου Συμβουλίου Δημοσίων Ὑπηρεσιῶν καὶ

5. Τὴν ὑπ' ἀριθ. 330/24-5-73 γνωμοδότησιν τοῦ Συμβουλίου τῆς Ἐπικρατείας, προτάσει τῶν Ἡμετέρων Ὑπουργῶν παρὰ τῷ Πρωθυπουργῷ, Οἰκονομικῶν καὶ Δημοσίων Ἔργων, ἀπεφασίσαμεν καὶ διατάσσομεν :

Ἄρθρον μόνον.

1. Ἡ παράγραφος 1 τοῦ ἄρθρου 6 τοῦ Β.Δ. 591/1968 ἀντικαθίσταται ὡς ἀκολούθως :

«1. Ἡ κατὰ τὸ ἄρθρον 1 τοῦ Ν. 4489/1965 ὡς ἀντικατεστάθη διὰ τοῦ ἄρθρου 1 τοῦ Α.Ν. 442/1968 Εἰδικὴ Ἐπιτροπὴ Διαπιστώσεως Διακυμάνσεως Τιμῶν (Ε.Ε.Δ.Δ.Τ.) ἀποτελεῖται ἐκ :

α) Τοῦ Προϊσταμένου τῆς Ἐπιθεωρήσεως Δημ. Ἔργων τῆς Περ/κῆς Διοικήσεως Ἀττικῆς καὶ Νήσων, ὡς Προέδρου.

β) Τοῦ Προϊσταμένου τῆς Δ/νσεως Τεχνικῶν Ὑπηρεσιῶν Νομαρχίας Ἀττικῆς.

γ) Ἑνὸς ἐκπροσώπου τοῦ Ὑπουργείου Οἰκονομικῶν ὁριζομένου μεθ' ἑνὸς ἑτέρου, ὡς ἀναπληρωτοῦ, ὑπὸ τοῦ Ὑπουργοῦ Οἰκονομικῶν.

δ) Ἑνὸς ἐκπροσώπου τῶν ἐργοληπτῶν διοριζομένου ἐπὶ θητείᾳ ἑνὸς ἔτους ὑπὸ τοῦ Ὑπουργοῦ Δημοσίων Ἔργων μεθ' ἑνὸς ἀναπληρωτοῦ αὐτοῦ ἐκ προτεινομένων ὀκτὼ τοιούτων, ἀνὰ δύο ὑφ' ἑκάστης τῶν ἐν παραγρ. 5 τοῦ παρόντος ὀργανώσεών των. Ἐν ἀρνήσει ὑποδείξεως τοιούτων μελῶν ὁ Ὑπουργὸς διορίζει τὰ μέλη ταῦτα οἰκοθεν, μετὰ πάροδον ἑνὸς μηνὸς ἀπὸ τῆς πρὸς τοῦτο προσκλήσεως τῶν Ὀργανώσεων.

ε) Ἑνὸς ἐκπροσώπου τοῦ Ὑπουργείου Ἐθνικῆς Οἰκονομίας (Τομέως Ἀπασχολήσεως) ὁριζομένου μεθ' ἑνὸς ἀναπληρωτοῦ ὑπὸ τοῦ Ὑπουργοῦ Ἐθνικῆς Οἰκονομίας».

2. Ἡ παράγραφος 5 τοῦ αὐτοῦ ὡς ἄνω ἄρθρου 6 τοῦ Β.Δ. 591/68 ἀντικαθίσταται ὡς ἀκολούθως :

«5. Ἡ Ε.Ε.Δ.Δ.Τ. συντάσσει κεχωρισμένα πρακτικὰ ἀφ' ἑνὸς μὲν διὰ τὰς βασικὰς τιμὰς τὰς περιλαμβανομένας εἰς τὴν σύνθεσιν τῶν τυπικῶν ὁμάδων τῶν λαμβανομένων ὑπ' ὄψιν διὰ τὴν ἀναθεώρησιν, ἀφ' ἑτέρου δὲ διὰ πάσας τὰς λοιπάς, κατὰ τὸ ἄρθρον 2 τοῦ Α.Ν. 442/1968, χρήσεις. Τὰ πρακτικὰ τῆς Ἐπιτροπῆς τὰ περιλαμβάνοντα τὰς βασικὰς τιμὰς ἀναθεωρήσεως κοινοποιοῦνται εἰς τὸ Τεχνικὸν Ἐπιμελητήριον Ἑλλάδος καὶ εἰς τὰς ἐργοληπτικὰς ὀργανώσεις : α) Πανελλήνιον Ἕνωσιν Διπλωματούχων Μηχανικῶν Ἐργοληπτῶν Δημοσίων Ἔργων (ΠΕΔΜΕΔΕ), β) Πανελλήνιον Ἕνωσιν Συνδέσμων Ἐργοληπτῶν (ΠΕΣΕ), γ) Σύνδεσμον Ἀνωνύμων Τεχνικῶν Ἑταιρειῶν (Σ.Α.Τ.Ε.) καὶ δ) Πανελλήνιον Ἕνωσιν Διπλωματούχων Μηχανολόγων - Ἠλεκτρολόγων Ἐργοληπτῶν Δημοσίων Ἔργων (ΠΕΔΜΗΕΔΕ). Τὸ Τ.Ε.Ε. καὶ αἱ ἐργοληπτικαὶ ὀργανώσεις δίδουν εἰς ταῦτα πᾶσαν δυνατὴν δημοσιότητα. Ἡ κοινοποίησις γίνεται μερίμνῃ τῆς Ἐπιθεωρήσεως Δημοσίων Ἔργων».

Εἰς τὸν Ἡμέτερον ἐπὶ τῶν Δημοσίων Ἔργων Ὑπουργόν, ἀνατίθεμεν τὴν δημοσίευσιν καὶ ἐκτέλεσιν τοῦ παρόντος.

Ἐν Ἀθήναις τῇ 11 Αὐγούστου 1973

Ο ΠΡΟΕΔΡΟΣ ΤΗΣ ΔΗΜΟΚΡΑΤΙΑΣ
ΓΕΩΡΓΙΟΣ Χ. ΠΑΠΑΔΟΠΟΥΛΟΣ

ΟΙ ΥΠΟΥΡΓΟΙ

ΠΑΡΑ ΤΩ ΠΡΩΘΥΠΟΥΡΓΩ
ΕΠΙ ΥΠΟΥΡΓΕΙΟΥ ΠΡΟΓΡΑΜΜΑΤΙΣΜΟΥ
ΚΑΙ ΚΥΒΕΡΝΗΤΙΚΗΣ ΠΟΛΙΤΙΚΗΣ
Κ. ΧΡ. ΠΑΠΑΔΟΠΟΥΛΟΣ

ΟΙΚΟΝΟΜΙΚΩΝ
ΙΩΑΝΝΗΣ ΚΟΥΛΗΣ

ΔΗΜΟΣΙΩΝ ΕΡΓΩΝ
ΚΩΝΣΤ. ΠΑΠΑΔΗΜΗΤΡΙΟΥ

ΠΡΑΞΕΙΣ ΥΠΟΥΡΓΙΚΟΥ ΣΥΜΒΟΥΛΙΟΥ

(8)

Πρᾶξις ὑπ' ἀριθ. 81, τῆς 7ης Αὐγούστου 1973

Περὶ ἐξαιρέσεως τῶν πραγματοποιουμένων ἀπὸ 14-7-73 καὶ ἐντεῦθεν ἐξαγωγῶν ἐλαιολάδου ἐκ τῶν περὶ ἐπιστροφῆς διαφορᾶς τόκων διατάξεων τῆς ὑπ' ἀριθ. 1574/1/22-8-70 ἀποφάσεως τῆς Νομισματικῆς Ἐπιτροπῆς.

ΤΟ ΥΠΟΥΡΓΙΚΟΝ ΣΥΜΒΟΥΛΙΟΝ

Λαβὸν ὑπ' ὄψιν :

α) Τὰς διατάξεις τοῦ ἄρθρου 2 (παρ. 3) Ν.Δ. 588/1948 «περὶ ἐλέγχου πίστεως».

β) Πρότασιν τοῦ Ὑπουργοῦ Ἐθνικῆς Οἰκονομίας, ὡς καὶ τὸ ὑπ' ἀριθ. 2033/25-7-1973 ἔγγραφον τῆς Νομισματικῆς Ἐπιτροπῆς, ἀποφασίζει :

1. Ἐγκρίνει τὴν κατωτέρω ἀπόφασιν τῆς Νομισματικῆς Ἐπιτροπῆς, ληφθεῖσαν κατὰ τὴν ὑπ' ἀριθ. 85/17/13-7-1973 συνεδρίασιν αὐτῆς καὶ ἔχουσαν ὡς ἀκολούθως :

«17. Περὶ ἐξαιρέσεως τῶν πραγματοποιουμένων ἀπὸ 14-7-1973 καὶ ἐντεῦθεν, ἐξαγωγῶν ἐλαιολάδου ἐκ τῶν περὶ ἐπιστροφῆς διαφορᾶς τόκων διατάξεων τῆς ὑπ' ἀριθ. 1574/1/22-8-70 ἀποφάσεως τῆς Νομισματικῆς Ἐπιτροπῆς.

Ἔγγραφον Γραφείου Β' Ἀντιπροέδρου Κυβερνήσεως, ὑπ' ἀριθ. 6093/13-7-73 (Ν.Ε. 3462).

Ἡ Νομισματικὴ Ἐπιτροπή, λαβοῦσα ὑπ' ὄψιν :

1. Τὸ ἐν ἐπικεφαλίδι μνημονευόμενον ἔγγραφον.

2. Τὴν ὑπ' ἀριθ. 1574/1/22-8-70 ἀπόφασιν αὐτῆς «περὶ εἰδικῶν ἐπιτοκίων δι' ἐπιχειρήσεις ἐξαγούσας Βιομηχανικά, Βιοτεχνικὰ καὶ Μεταλλευτικὰ Προϊόντα», δι' ἧς σκοπεῖται ἡ παροχὴ διευκολύνσεων πρὸς ἐνίσχυσιν τῶν ἑλληνικῶν προϊόντων εἰς τὴν διεθνῆ ἀγοράν, ὡς καὶ τὴν ὑπ' ἀριθ. 41/17-4-72 τῆς Υ.Π. περὶ ἐπιστροφῆς διαφορᾶς τόκων ἐπὶ ἐξαγωγῶν βρωσίμου ἐλαιολάδου.

3. Τὰ ἐξαγγελθέντα ὑπὸ τῆς Κυβερνήσεως μέτρα διὰ τὸ ἐλαιόλαδον.

4. Τὰ τεθέντα ὑπ' ὄψιν της λοιπὰ στοιχεῖα ἀφορῶντα εἰς τὸ ὅλον θέμα τῶν ἐξαγωγῶν ἐλαιολάδου, ἀπεφάσισεν :

Ὅπως αἱ πραγματοποιούμεναι ἀπὸ τῆς 14ης Ἰουλίου 1973 καὶ ἐντεῦθεν, ἐξαγωγαὶ ἐλαιολάδου ἐξαιροῦνται τῶν περὶ ἐπιστροφῆς διαφορᾶς τόκων διατάξεων τῆς ὡς ἄνω ὑπ' ἀριθ. 1574/1/22-8-70 ἀποφάσεως αὐτῆς.

Κατ' ἀκολουθίαν τῶν ἀνωτέρω, ἐπιχειρήσεις πραγματοποιοῦσαι ἀπὸ τῆς ὡς ἄνω χρονολογίας καὶ ἐντεῦθεν ἐξαγωγὰς ἐλαιολάδου δὲν θὰ τυγχάνουν ἐπιστροφῆς διαφορᾶς τόκων διὰ τὰς ἐξαγωγάς των ταύτας.

Ἡ παροῦσα ἀπόφασις δέον ὅπως τύχῃ τῆς ἐγκρίσεως τοῦ Ὑπουργικοῦ Συμβουλίου συμφώνως τῷ ἄρθρῳ 1 τοῦ Ν.Δ. 887/1971 καὶ δημοσιευθῇ, κατὰ τὸ ἄρθρον 6 ἐδαφ. 2 τοῦ Ν.Δ. 588/1948, εἰς τὴν Ἐφημερίδα τῆς Κυβερνήσεως.

Ὁ Πρωθυπουργὸς

Οἱ Ἀντιπρόεδροι Τὰ Μέλη

Ἀκριβὲς ἀντίγραφον
Ὁ Γραμματεὺς
Σ. Κ. ΜΠΑΛΤΑΣ

(9)

Πρᾶξις ὑπ' ἀριθ. 82, τῆς 7ης Αὐγούστου 1973

Περὶ παραχωρήσεως α) κατὰ κυριότητα καὶ δωρεὰν εἰς τὸ ΠΙΚΠΑ δημοσίας ἐκτάσεως 3.700 μ2 ἐκ τῆς μείζονος τοιαύτης τοῦ κτήματος «Πύργος Βασιλίσσης», β) κατὰ χρῆσιν ἑτέρας ἐκτάσεως 3.700 μ2 εἰς τὸ Ἐθνικὸν Ἵδρυμα «Βασιλεὺς Παῦλος» ἐκ τοῦ ἰδίου ὡς ἄνω κτήματος.

ΤΟ ΥΠΟΥΡΓΙΚΟΝ ΣΥΜΒΟΥΛΙΟΝ

Λαβὸν ὑπ' ὄψιν :

1. Τὴν ὑπ' ἀριθμ. Α.14558/1569 ἀπὸ 23 Ἰουλίου 1973 πρότασιν τοῦ Ὑπουργείου Οἰκονομικῶν.

2. Τὰς διατάξεις τοῦ ἄρθρου 5 τοῦ Α.Ν. 1331/1949 ἐν συνδυασμῷ πρὸς τὰς τοιαύτας τοῦ ἄρθρου 5 τοῦ Ν. 2285/1952, τοῦ ἄρθρου 1 τοῦ Ν.Δ. 2486/1953 καὶ τοῦ ἀπὸ 6–10–1954 Β. Δ/τος «περὶ ἀναλήψεως ὑπὸ τοῦ Δημοσίου τῆς διαχειρίσεως καὶ ἐκκαθαρίσεως τῆς περιουσίας τοῦ καταργηθέντος Ἐθνικοῦ Ἱδρύματος Ἐπαγγελματικῆς προστασίας τοῦ Λαοῦ, ὡς καὶ μεταβιβάσεως τῆς χρήσεως τῶν ἀγροκτημάτων τῆς περιουσίας ταύτης.

3. Τὴν ὑπ' ἀριθμ. 2/3–1–1969 πρᾶξιν τοῦ Ὑπουργικοῦ Συμβουλίου, δι' ἧς παρεχωρήθη κατὰ κυριότητα καὶ δωρεὰν εἰς τὸ ΠΙΚΠΑ δημοσία ἔκτασις 213.000 μ2 ἐκ τοῦ ὑπ' ἀριθμ. Β.Κ. 822-823 δημοσίου κτήματος «Πύργος Βασιλίσσης», ἀποφασίζει :

1. Παραχωρεῖ δωρεὰν εἰς τὸ Πατριωτικὸν Ἵδρυμα Κοινωνικῆς Προνοίας καὶ Ἀντιλήψεως (ΠΙΚΠΑ) ἄνευ ἀνταλλάγματος κατὰ πλήρες δικαίωμα κυριότητος νομῆς καὶ κατοχῆς ἔκτασιν τοῦ Δημοσίου ἐκ 3.700 μ2, ὡς αὕτη ἐμφαίνεται ὑπὸ στοιχεῖα Ζ', Η', Η, Θ, Θ'. Θ'', γ, Ζ εἰς τὸ ἀπὸ Μαρτίου 1971 τοπογραφικὸν διάγραμμα τοῦ ἀρχιτέκτονος Μηχανικοῦ Σ. Κουρούκλη, ἐκ τῆς μείζονος τοιαύτης, τοῦ ἐν τῇ περιφερείᾳ τῆς Κοινότητος Ἁγίων Ἀναργύρων Ἀττικῆς κειμένου δημοσίου κτήματος «Πύργος Βασιλίσσης». Ἐπὶ τῷ ἀνωτέρω σκοπῷ ἀνακαλεῖται ἡ πρὸς τὸ Ἐθνικὸν Ἵδρυμα «Βασιλεὺς Παῦλος» κατὰ χρῆσιν παραχώρησις τῆς ὡς ἄνω ἐκτάσεως τῶν 3.700 μ2 ἐκ τοῦ ἐν λόγῳ δημοσίου κτήματος «Πύργος Βασιλίσσης».

2. Παραχωρεῖ κατὰ χρῆσιν εἰς τὸ Ἐθνικὸν Ἵδρυμα «Βασιλεὺς Παῦλος», ἑτέραν ἔκτασιν 3.700 μ2 ἐκ τοῦ αὐτοῦ ὡς ἄνω δημοσίου κτήματος «Πύργος Βασιλίσσης», ὡς αὕτη ἐμφαίνεται ὑπὸ στοιχεῖα Δ, Ε, Ζ, Ζ', α, Δ εἰς τὸ ὡς εἴρηται τοπογραφικὸν διάγραμμα.

Ἐπὶ τῷ ἀνωτέρῳ σκοπῷ ἀνακαλεῖται ἡ γενομένη, δυνάμει τῆς ὑπ' ἀριθμ. 2/3–1–1969 πράξεως τοῦ Ὑπουργικοῦ Συμβουλίου, παραχώρησις ἐκτάσεως εἰς τὸ ΠΙΚΠΑ, ὡς πρὸς τὸ τμῆμα τοῦτο τῶν 3.700 μ2.

3. Ἡ ὡς εἴρηται παραχώρησις τοῦ Δημοσίου πρὸς τὸ ΠΙΚΠΑ ἐκτάσεως 3.700 μ2, γίνεται πρὸς τακτοποίησιν τοῦ γηπέδου, ἐφ' οὗ πρόκειται ν' ἀνεγερθῶσιν αἱ νέαι ἐγκαταστάσεις τοῦ Κέντρου Ἀποκαταστάσεως Ἀναπήρων Παίδων (ΚΑΑΠ) καὶ τὴν δημιουργίαν εἰς τὸ ΒΑ ἄκρον τῆς ἐκτάσεως ταύτης κόμβου αὐτοτελοῦς προσπελάσεως ἐκ τῆς ὁδοῦ Μενιδίου, διὰ τὴν ἐξυπηρέτησιν τῶν ἐν λόγῳ ἐγκαταστάσεων (ΚΑΑΠ) καὶ τῆς ὑπολοίπου ἐκτάσεως τοῦ Δημοσίου.

Ἡ παροῦσα δημοσιευθήτω εἰς τὴν Ἐφημερίδα τῆς Κυβερνήσεως καὶ κυρωθήσεται Νομοθετικῶς, μερίμνῃ τοῦ ἐπὶ τῶν Οἰκονομικῶν Ὑπουργοῦ.

Ὁ Πρωθυπουργὸς

Οἱ Ἀντιπρόεδροι Τὰ Μέλη

Ἀκριβὲς ἀντίγραφον

Ὁ Γραμματεὺς

Σ. Κ. ΜΠΑΛΤΑΣ

ΕΚ ΤΟΥ ΕΘΝΙΚΟΥ ΤΥΠΟΓΡΑΦΕΙΟΥ