



ΕΦΗΜΕΡΙΣ ΤΗΣ ΚΥΒΕΡΝΗΣΕΩΣ

ΤΗΣ ΕΛΛΗΝΙΚΗΣ ΔΗΜΟΚΡΑΤΙΑΣ

ΕΝ ΑΘΗΝΑΙΣ
ΤΗ 11 ΙΟΥΛΙΟΥ 1974

ΤΕΥΧΟΣ ΠΡΩΤΟΝ

ΑΡΙΘΜΟΣ ΦΥΛΛΟΥ
198

ΠΕΡΙΕΧΟΜΕΝΑ

ΔΙΑΤΑΓΜΑΤΑ

493. Περί συστάσεως θέσεων βοηθητικού διδακτικού προσωπικού παρά τῷ Ἐργαστηρίῳ Παθολογικῆς Φυσιολογίας τῆς Ἱατρικῆς Σχολῆς τοῦ Πανεπιστημίου Ἀθηνῶν. 1
494. Περί συστάσεως ἐν τῇ Περιφερείᾳ Κοινότητος Σπαρτινείκων Γελλήνης Νομοῦ Κορινθίας τῆς Ἱερᾶς Μητροπόλεως Κορινθίας Ἰδρύματος Ἰδιωτικοῦ Δικαίου ὑπὸ τὴν ἐπωνυμίαν «Ἰερὸν Γυναικεῖον Μοναστικὸν Ἑσυχαστήριον ΤΑ ΕΙΣΟΔΙΑ ΤΗΣ ΥΠΕΡΑΓΙΑΣ ΘΕΟΤΟΚΟΥ». 2
495. Περί ἐγκρίσεως συστάσεως ἐν Βόλῳ κοινωφελοῦς ἰδρύματος ὑπὸ τὴν ἐπωνυμίαν «ΙΔΡΥΜΑ ΙΩΑΝΝΟΥ ΜΠΑΓΔΑ» καὶ κυρώσεως τοῦ ὁργανισμοῦ αὐτοῦ. 3
496. Περί μερικῆς ἄρσεως τῆς πράξεως, δι' ἧς ἐκηρύχθη ὡς ἀναδασωτέα ἡ εἰς θέσιν «Δύο Πύργοι» περιοχῆς Μύτικα—Χαλκίδος ἑκτασίς, ἐκ τμήματος 38 στρεμμάτων. 4
497. Περί ὁριστικῆς παραχωρήσεως μεταλλείου δολομίτου ἐν τῷ Νομῷ Κοζάνης εἰς τοὺς Ἑλευθέριον Γ. Βέλιον καὶ Χαράλαμπον Φ. Ἀβραμίδην. 5
498. Περί ὁριστικῆς παραχωρήσεως μεταλλείου σιδηροπυρίτου ἐν τῷ Νομῷ Ἡμαθίας εἰς τὴν Σοφίαν οὐζ. Παναγῇ Ευλαπετισίδου. 6

ΠΡΑΞΕΙΣ ΥΠΟΥΡΓΙΚΟΥ ΣΥΜΒΟΥΛΙΟΥ

713. Περί δημιουργίας ζώνης παραλίας εἰς νησία «Πέ-
ρα Πηγᾶδι» Ἰθάκης Ν. Κεφαλληνίας. 7

ΑΠΟΦΑΣΕΙΣ

- Περί τροποποιήσεως τῆς ὑπ' ἀριθ. 1615/2/16.8.71 ἀποφάσεως τῆς Νομισματικῆς Ἐπιτροπῆς «περὶ χρηματοδοτήσεως ἐξαγωγικῶν ἐπιχειρήσεων τυποποιήσεως καὶ ἐμπορίας εἰδῶν διατροφῆς καὶ ἐτέρων γεωργικῶν προϊόντων». 8

καὶ συμπληρώσεως τῶν περὶ τῶν Ἀνωτάτων Ἐκπαιδευτικῶν Ἰδρυμάτων ἰσχυουσῶν διατάξεων», β) τοῦ ἀρθροῦ 1 παραγρ. 2 τοῦ Α.Ν. 553/68 «περὶ τοῦ βοηθητικοῦ διδακτικοῦ προσωπικοῦ τῶν Ἀνωτάτων Ἐκπαιδευτικῶν Ἰδρυμάτων», γ) 7 καὶ 9 τοῦ Ν.Δ. 175/73 «περὶ Ὑπουργικοῦ Συμβουλίου καὶ Ὑπουργείων», ὡς ἐτροποποιήθη καὶ συνεπληρώθη διὰ τοῦ Ν.Δ. 267/74 «περὶ τροποποιήσεως καὶ συμπληρώσεως τῆς περὶ Ὑπουργικοῦ Συμβουλίου καὶ Ὑπουργείων νομοθεσίας» (ΦΕΚ 2/74 τ. Α'), 2) τὴν ὑπ' ἀριθ. 1333/74 ἀπόφασιν τοῦ Πρωθυπουργοῦ «περὶ καθορισμοῦ ἀρμοδιοτήτων τοῦ Ὑπουργοῦ παρά τῷ Πρωθυπουργῷ» (ΦΕΚ 51 τ. Β'), 3) τὴν γνώμην τῆς Ἱατρικῆς Σχολῆς (συνεδρία 17.4.73) καὶ τῆς Συγκλήτου (συνεδρία 8.5.73) τοῦ Πανεπιστημίου Ἀθηνῶν καὶ 4) τὴν ὑπ' ἀριθ. 316/74 γνωμοδότησιν τοῦ Συμβουλίου τῆς Ἐπικρατείας, προτάσει τῶν Ἡμετέρων Ὑπουργῶν, παρά τῷ Πρωθυπουργῷ, Οἰκονομικῶν καὶ Ἑθνικῆς Παιδείας καὶ Θρησκευμάτων, ἀπεφασίσανεν καὶ διατάσσομεν:

Ἄρθρον μόνον.

Συνιστῶνται παρά τῷ Ἐργαστηρίῳ Παθολογικῆς Φυσιολογίας τῆς Ἱατρικῆς Σχολῆς τοῦ Πανεπιστημίου Ἀθηνῶν, αἱ κάτωθι θέσεις βοηθητικοῦ διδακτικοῦ προσωπικοῦ:

Δύο (2) θέσεις Ἐπιμελητῶν

Τρεῖς (3) θέσεις Βοηθῶν

Τρεῖς (3) θέσεις Παρασκευαστῶν.

Εἰς τὸν ἐπὶ τῆς Ἑθνικῆς Παιδείας καὶ Θρησκευμάτων Ὑπουργόν, ἀνατίθεμεν τὴν δημοσίευσιν καὶ ἐκτέλεσιν τοῦ παρόντος Προεδρικοῦ Διατάγματος.

Ἐν Ἀθήναις τῇ 4 Ἰουλίου 1974

Ο ΠΡΟΕΔΡΟΣ ΤΗΣ ΔΗΜΟΚΡΑΤΙΑΣ
ΦΑΙΔΩΝ ΓΚΙΖΙΚΗΣ
ΣΤΡΑΤΗΓΟΣ

Ο ΠΡΩΘΥΠΟΥΡΓΟΣ
ΚΑΙ ΥΠΟΥΡΓΟΣ ΟΙΚΟΝΟΜΙΚΩΝ

ΑΔΑΜΑΝΤΙΟΣ ΑΝΔΡΟΥΤΣΟΠΟΥΛΟΣ

ΟΙ ΥΠΟΥΡΓΟΙ

ΠΑΡΑ ΤΩ ΠΡΩΘΥΠΟΥΡΓΩ ΕΘΝ. ΠΑΙΔΕΙΑΣ ΚΑΙ ΘΡΗΣΚΕΥΜΑΤΩΝ
ΚΩΝΣΤΑΝΤΙΝΟΣ ΡΑΛΛΗΣ ΠΑΝΑΓΙΩΤΗΣ ΧΡΗΣΤΟΥ

ΔΙΑΤΑΓΜΑΤΑ

(1)

ΠΡΟΕΔΡΙΚΟΝ ΔΙΑΤΑΓΜΑ ΥΠ' ΑΡΙΘ. 493

Περί συστάσεως θέσεων βοηθητικοῦ διδακτικοῦ προσωπικοῦ παρά τῷ Ἐργαστηρίῳ Παθολογικῆς Φυσιολογίας τῆς Ἱατρικῆς Σχολῆς τοῦ Πανεπιστημίου Ἀθηνῶν.

Ο ΠΡΟΕΔΡΟΣ
ΤΗΣ ΕΛΛΗΝΙΚΗΣ ΔΗΜΟΚΡΑΤΙΑΣ

ἔχοντες ὑπ' ὄψει: 1) Τὰς διατάξεις τῶν ἀρθρῶν: α) 31 (παραγρ. 3 καὶ 4) τοῦ Ν.Δ. 3974/59 «περὶ τροποποιήσεως

ΠΡΟΕΔΡΙΚΟΝ ΔΙΑΤΑΓΜΑ ΥΠ' ΑΡΙΘ. 494

Περὶ συστάσεως ἐν τῇ Περιφερείᾳ Κοινότητος Σπαρτινείκων Γελλήνης Νομοῦ Κορινθίας τῆς Ἱερᾶς Μητροπόλεως Κορινθίας Ἱδρύματος Ἰδιωτικοῦ Δικαίου ὑπὸ τὴν ἐπωνυμίαν «Ἱερὸν Γυναικεῖον Μοναστικὸν Ἑσυχαστήριον ΤΑ ΕΙΣΟΔΙΑ ΤΗΣ ΥΠΕΡΑΓΙΑΣ ΘΕΟΤΟΚΟΥ».

Ο ΠΡΟΕΔΡΟΣ
ΤΗΣ ΕΛΛΗΝΙΚΗΣ ΔΗΜΟΚΡΑΤΙΑΣ

Ἐχόντες ὑπ' ὄψει:

1) Τὰς διατάξεις τῶν παρ. 1 καὶ 2 τοῦ ἄρθρου 33 τοῦ Ν. Δ/τος 126/1969 «περὶ Καταστατικοῦ Χάρτου τῆς Ἐκκλησίας τῆς Ἑλλάδος» ἐν συνδυασμῷ πρὸς τὰς διατάξεις τοῦ 108 καὶ ἐπόμενα τοῦ Ἀστικοῦ Κώδικος, 2) τὰς διατάξεις τοῦ ἄρθρου 5 τοῦ ὑπ' ἀριθ. 39/1972 Κανονισμοῦ τῆς Ἱερᾶς Συνόδου τῆς Ἐκκλησίας τῆς Ἑλλάδος «περὶ τῶν ἐν Ἑλλάδι Ἱερῶν Μονῶν καὶ Ἑσυχαστηρίων», (Α. 103), 3) τὴν ὑπ' ἀριθ. 16188/16.10.1973 πράξιν τοῦ Συμβολαιογράφου Κορίνθου Ἰωάννου Κ. Καλλίρη, περὶ συστάσεως Ἱεροῦ Γυναικεῖου Μοναστικοῦ Ἑσυχαστηρίου «Τὰ Εἰσόδια τῆς ὑπεραγίας Θεοτόκου» καὶ Ἑσωτερικοῦ Κανονισμοῦ (Ὁργανισμοῦ) αὐτοῦ, ὑπὸ τῶν α) Ἀρχιμανδρίτου Χρυσάνθου Νικολάου καὶ Μαχαيريώτῃ τοῦ Νικολάου καὶ τῆς Χριστίνας, β) Δεσποίνης Βαλτετσιώτου τοῦ Κωνσταντίνου καὶ τῆς Ροζίνας καὶ γ) Εὐανθίας Ζαχαῆ τοῦ Χρήστου καὶ τῆς Βάγιας, 4) τὸ ὑπ' ἀριθ. 5405/527/27.4.1974 ἔγγραφον τῆς Ἱερᾶς Συνόδου τῆς Ἐκκλησίας τῆς Ἑλλάδος, 5) τὴν ὑπ' ἀριθ. 2450/24.10.1973 ἔγγραφον συγκατάθεσιν τοῦ Σεβασμιωτάτου Μητροπολίτου Κορινθίας κ. Παντελεήμονος, προτάσει τοῦ Ἡμετέρου ἐπὶ τῆς Ἑθνικῆς Παιδείας καὶ Ὁρησκευμάτων Ὑπουργοῦ, ἀπεφασίσαντες καὶ διατάσσοντες:

Ἄρθρον μόνον.

Ἐγκρίνεται ἡ διὰ τῆς ὑπ' ἀριθ. 16188/16.10.73 πράξεως τοῦ Συμβολαιογράφου Κορίνθου Ἰωάννου Κ. Καλλίρη γενομένη σύστασις Ἱδρύματος Ἑσυχαστηρίου ὡς Νομικοῦ Προτύπου Ἰδιωτικοῦ Δικαίου, ὑπὸ τῶν Ἀρχιμανδρίτου Χρυσάνθου Νικολάου καὶ Μαχαيريώτῃ τοῦ Νικολάου καὶ τῆς Χριστίνας, Δεσποίνης Βαλτετσιώτου τοῦ Κωνσταντίνου καὶ τῆς Ροζίνας, Εὐανθίας Ζαχαῆ τοῦ Χρήστου καὶ τῆς Βάγιας ἐν τῇ Περιφερείᾳ τῆς Κοινότητος Σπαρτινείκων—Γελλήνης Νομοῦ Κορινθίας τῆς Ἱερᾶς Μητροπόλεως Κορινθίας, ὑπὸ τὴν ἐπωνυμίαν Ἱερὸν Γυναικεῖον Μοναστικὸν Ἑσυχαστήριον «ΤΑ ΕΙΣΟΔΙΑ ΤΗΣ ΥΠΕΡΑΓΙΑΣ ΘΕΟΤΟΚΟΥ» καὶ ὑπὸ τοὺς διὰ τῆς ὡς ἄνω ἰδρυτικῆς πράξεως καὶ τοῦ ἐν αὐτῇ περιλαμβανομένου ἑσωτερικοῦ Κανονισμοῦ (Ὁργανισμοῦ) ἐξ ἄρθρων 41, καθοριζομένους σκοπὸν καὶ ὅρους διοικήσεως καὶ λειτουργίας τοῦ Ἑσυχαστηρίου τούτου καὶ ὑπὸ τὴν πνευματικὴν ἐποπτεῖαν τοῦ ἐκάστοτε Μητροπολίτου Κορινθίας.

Εἰς τὸν αὐτὸν ἐπὶ τῆς Ἑθνικῆς Παιδείας καὶ Ὁρησκευμάτων Ὑπουργόν, ἀνατίθεμεν τὴν δημοσίευσιν καὶ ἐκτέλεσιν τοῦ παρόντος Προεδρικοῦ Διατάγματος.

Ἐν Ἀθῆναις τῇ 27 Ἰουνίου 1974

Ο ΠΡΟΕΔΡΟΣ ΤΗΣ ΔΗΜΟΚΡΑΤΙΑΣ

ΦΑΙΔΩΝ ΓΚΙΖΙΚΗΣ

ΣΤΡΑΤΗΓΟΣ

Ο ΥΠΟΥΡΓΟΣ ΕΘΝΙΚΗΣ ΠΑΙΔΕΙΑΣ ΚΑΙ ΘΡΗΣΚΕΥΜΑΤΩΝ

ΠΑΝΑΓΙΩΤΗΣ ΧΡΗΣΤΟΥ

ΠΡΟΕΔΡΙΚΟΝ ΔΙΑΤΑΓΜΑ ΥΠ' ΑΡΙΘ. 495

Περὶ ἐγκρίσεως συστάσεως ἐν Βόλῳ κοινωφελούς Ἱδρύματος ὑπὸ τὴν ἐπωνυμίαν «ΙΔΡΥΜΑ ΙΩΑΝΝΟΥ ΜΠΑΪΛΑ-Ι.ΛΑ» καὶ κυρώσεως τοῦ ὁργανισμοῦ αὐτοῦ.

Ο ΠΡΟΕΔΡΟΣ
ΤΗΣ ΕΛΛΗΝΙΚΗΣ ΔΗΜΟΚΡΑΤΙΑΣ

Ἐχόντες ὑπ' ὄψει:

1) Τὴν ὑπ' ἀριθ. 3716/3.10.1969 δημοσίαν διαθήκην τοῦ Ἰωάννου Κλεάνθους Μπαίλα ἡ Βάϊλα, δημοσιευθεῖσα

(2)

διὰ τοῦ ὑπ' ἀριθ. 142/1971 πρακτικοῦ συνεδριάσεως τοῦ Μονομελοῦς Πρωτοδικείου Βόλου, 2) τὰς διατάξεις τῶν ἄρθρων α) 101 καὶ 119 τοῦ Εἰσαγωγικοῦ Νόμου τοῦ Ἀστικοῦ Κώδικος, β) 108 ἕως καὶ 110 τοῦ Ἀστικοῦ Κώδικος, γ) 95 καὶ 98 τοῦ Α.Ν. 2039/1939, ὡς αὐτός, τροποποιηθεὶς καὶ συμπληρωθεὶς ἰσχύει, καὶ 3) τὴν ἀπὸ 28.3.1974 γνωμοδότησιν τοῦ Συμβουλίου Ἑθνικῶν Κληροδοτημάτων, προτάσει τῶν Ἡμετέρων ἐπὶ τῶν Οἰκονομικῶν καὶ Κοινωνικῶν Ὑπηρεσιῶν Ὑπουργῶν, ἀπεφασίσαντες καὶ διατάσσοντες:

Ἄρθρον μόνον.

1. Ἐγκρίνεται ἡ, διὰ τῆς ὑπ' ἀριθ. 6716/3.10.1969 δημοσίας διαθήκης τοῦ Ἰωάννου Κλεάνθους Μπαίλα ἡ Βάϊλα, συνταχθεῖσα ἐνώπιον τοῦ Συμβολαιογράφου Βόλου Ἀγγελίου Μακρυγιάννη καὶ δημοσιευθεῖσα διὰ τοῦ ὑπ' ἀριθ. 142/16.7.1971 πρακτικοῦ τοῦ Μονομελοῦς Πρωτοδικείου Βόλου, γενομένη σύστασις κοινωφελούς ἱδρύματος ὑπὸ τὴν ἐπωνυμίαν «ΙΔΡΥΜΑ ΙΩΑΝΝΟΥ ΜΠΑΪΛΑ-Ι.ΛΑ», ἀποτελοῦντος νομικὸν πρόσωπον ἰδιωτικοῦ δικαίου.

2. Κυροῦται ὁ ὁργανισμὸς αὐτοῦ ἐξ ἄρθρων δέκα τριῶν (13) καταχωριζόμενος κατωτέρω.

Εἰς τοὺς αὐτοὺς ἐπὶ τῶν Οἰκονομικῶν καὶ Κοινωνικῶν Ὑπηρεσιῶν Ὑπουργούς, ἀνατίθεμεν τὴν δημοσίευσιν καὶ ἐκτέλεσιν τοῦ παρόντος Διατάγματος.

Ἐν Ἀθῆναις τῇ 28 Ἰουνίου 1974

Ο ΠΡΟΕΔΡΟΣ ΤΗΣ ΔΗΜΟΚΡΑΤΙΑΣ

ΦΑΙΔΩΝ ΓΚΙΖΙΚΗΣ

ΣΤΡΑΤΗΓΟΣ

Ο ΠΡΩΘΥΠΟΥΡΓΟΣ

ΚΑΙ ΥΠΟΥΡΓΟΣ ΟΙΚΟΝΟΜΙΚΩΝ

ΑΔΑΜΑΝΤΙΟΣ ΑΝΔΡΟΥΤΣΟΠΟΥΛΟΣ

Ο ΥΠΟΥΡΓΟΣ ΚΟΙΝΩΝΙΚΩΝ ΥΠΗΡΕΣΙΩΝ

ΧΑΡΑΛΑΜΠΟΣ ΓΕΩΡΓΙΟΠΟΥΛΟΣ

ΟΡΓΑΝΙΣΜΟΣ
ΔΙΟΙΚΗΣΕΩΣ ΚΑΙ ΔΙΑΧΕΙΡΙΣΕΩΣ
ΤΟΥ ΙΔΡΥΜΑΤΟΣ ΥΠΟ ΤΗΝ ΕΠΩΝΥΜΙΑΝ
«ΙΔΡΥΜΑ ΙΩΑΝΝΟΥ ΜΠΑΪΛΑ-Ι.ΛΑ»

Ἄρθρον 1.

Ἐπωνυμία—Ἑβρα—Σφραγίς.

1. Τό, διὰ τῆς ὑπ' ἀριθ. 6716/3.10.1969 δημοσίας διαθήκης τοῦ κατὰ τὴν 14.7.1971 ἀποβιώσαντος Ἰωάννου Κλεάνθους Μπαίλα ἡ Βάϊλα, δημοσιευθεῖσα διὰ τοῦ ὑπ' ἀριθ. 142/1971 πρακτικοῦ συνεδριάσεως τοῦ Μονομελοῦς Πρωτοδικείου Βόλου, συσταθὲν κοινωφελὲς ἱδρυμα ὑπὸ τὴν ἐπωνυμίαν «ΙΔΡΥΜΑ ΙΩΑΝΝΟΥ ΜΠΑΪΛΑ-Ι.ΛΑ» ἀποτελεῖ νομικὸν πρόσωπον ἰδιωτικοῦ δικαίου, διεπόμενον ὑπὸ τῶν διατάξεων τῆς εἰρημένης διαθήκης, τοῦ Α.Ν. 2039/1939, ὡς οὗτος ἰσχύει, τῶν εἰς ἐκτέλεσιν αὐτοῦ ἐκδοθέντων Διαταγμάτων καὶ τοῦ παρόντος Ὁργανισμοῦ.

2. Ἐδοα τοῦ Ἱδρύματος ὀρίζεται ἡ πόλις τοῦ Βόλου.

3. Τὸ Ἱδρυμα ἔχει ἰδίαν σφραγίδα κυκλικήν, φέρουσαν γύρωθεν τὴν ἐπωνυμίαν αὐτοῦ καὶ εἰς τὸ μέσον τὸ ἔτος ἐγκρίσεως συστάσεως αὐτοῦ «1974».

Ἄρθρον 2.

Σκοπός.

Σκοπὸς τοῦ ἱδρύματος εἶναι ἡ ἐκ τῶν εἰσοδημάτων τῆς περιουσίας αὐτοῦ προίκις ἀπὸρων, ὀρφανῶν, ἀμφοτέρων τῶν γονέων, νεανίδων, ἡλικίας μέχρις 25 ἐτῶν, γεννηθειῶν καὶ κατοικουσῶν ἐν τῇ πόλει τοῦ Βόλου τοῦ Δήμου Βόλου, ἀνεπιλήπτου διαγωγῆς καὶ ἡθους.

Ἄρθρον 3.

Περιουσία καὶ πόροι.

1. Περιουσία τοῦ ἱδρύματος εἶναι: α) Ἡ διὰ τῆς διαθήκης τοῦ Ἰωάννου Κλεάνθους Μπαίλα καταλειφθεῖσα ὑπὸ τὸν ὅρον τοῦ ἀναπαλλοτριώτου ἀκίνητος περιουσία, ὡς καὶ τὸ

(3)

εὐρεθέντα κατὰ τὸν χρόνον τοῦ θανάτου τοῦ ἱδρυτοῦ μετρητὰ καὶ β) τυχὸν δωρεαὶ ἢ ἄλλαι παροχαὶ οἰωνδῆποτε τρίτων πρὸς τὸ ἱδρυμα διὰ πράξεων ἐν ζωῇ ἢ αἰτίᾳ θανάτου.

2. Πόροι τοῦ ἱδρύματος εἶναι τὰ εἰσοδήματα τῆς ὥς ἂν περιουσίας αὐτοῦ.

Ἄρθρον 4.

Διοικήσεις.

Τὸ ἱδρυμα διοικεῖται ὑπὸ τριμελοῦς ἐπιτροπῆς. ἀποτελουμένης ἐκ τῶν ἐκάστοτε: α) Προέδρου Πρωτοδικῶν Βόλου ἢ τοῦ νομίμου ἀναπληρωτοῦ αὐτοῦ, ὡς Προέδρου. β) Προέδρου τοῦ Ἐμπορικοῦ καὶ Βιομηχανικοῦ Ἐπιμελητηρίου Βόλου καὶ γ) Διευθυντοῦ τοῦ ἐν Βόλῳ Ὑποκαταστήματος τῆς Τραπεζῆς τῆς Ἑλλάδος.

Ἄρθρον 5.

Τρόπος λειτουργίας καὶ ἀρμοδιότητος τῆς Ἐπιτροπῆς.

1. Ἡ Ἐπιτροπὴ συνεδριάζει τακτικῶς μὲν ἅπαξ τοῦ ἔτους, κατὰ μῆνα Ἰανουάριον, ἐκτάκτως δὲ ὡς αἰσῶς ἤθελε κληθῇ ὑπὸ τοῦ Προέδρου αὐτῆς ἢ κατόπιν αἰτήσεως τινὸς ἐκ τῶν μελῶν αὐτῆς.

Αἱ προσκλήσεις δέον νὰ κοινοποιῶνται εἰς τὰ μέλη τῆς Ἐπιτροπῆς δύο τοῦλάχιστον πλήρεις ἡμέρας πρὸ τῆς ἡμέρας τῆς συνεδριάσεως, ὀριζομένων ἐν αὐταῖς τοῦ τόπου καὶ χρόνου τῆς συνεδριάσεως, ἐπὶ δὲ κατεπείγοντος θέματος ἢ πρόσκλησις δύναται νὰ κοινοποιῇται τὴν ἡμέραν τῆς συνεδριάσεως.

Κατὰ τὴν συνεδρίαν τοῦ Ἰανουαρίου ἐκάστου ἔτους ἡ Ἐπιτροπὴ ἐκλέγει ἐκ τῶν μελῶν τῆς τὸ Ταμίαν, ὅστις θὰ ἐκτελῇ καὶ καθήκοντα Ἀντιπροέδρου, ὡς καὶ τὸν Γραμματέα αὐτῆς.

2. Ἡ Ἐπιτροπὴ εὐρίσκειται ἐν ἀπαρτίᾳ, παρόντων ἀπάντων τῶν μελῶν αὐτῆς καὶ ἀποφασίζει κατὰ πλειοψηφίαν.

3. Τὰ θέματα τῶν συζητήσεων ὀρίζει καὶ εἰσφέρειται ὁ Πρόεδρος. τὰ δὲ πρακτικὰ τηροῦνται ὑπὸ τοῦ Γραμματέως εἰς ἴδιον βιβλίον καὶ υπογράφονται παρὰ πάντων τῶν μελῶν τῆς ἐπιτροπῆς καὶ τοῦ Γραμματέως.

4. Ὁ Γραμματεὺς φυλάσσει τὴν σφραγίδα καὶ τὰ ἀρχεῖα τοῦ ἱδρύματος, συντάσσει καὶ συνυπογράφει μετὰ τοῦ Προέδρου πᾶν ἐξερχόμενον ἔγγραφον, ἀναπληρούμενος, ἐν κωλύματι, ὑπὸ τοῦ Ταμίου, ὁ δὲ Ταμίας ἐνεργεῖ τὰς πληρωμὰς, κατὰ τὰ ἐν παραγράφῳ 5 τοῦ ἁρθροῦ 6 τοῦ παρόντος ὀριζόμενα.

5. Ἡ Ἐπιτροπὴ διοικεῖ τὸ ἱδρυμα καὶ διαχειρίζεται ὅσπαν τὴν περιουσίαν αὐτοῦ, κατὰ τὰς διατάξεις τοῦ Α.Ν. 2039/1939, ὡς αὗται ἐκάστοτε ἰσχύουν καὶ τοὺς ὅρους ἐν τῇ συνέντητι τοῦτο ὁ διαθέτης. Ἐκλέγει τὰς πρὸς προίκισιν νεάνιδας κατὰ τὰ ἐν τῇ συστατικῇ πράξει καὶ τῶν παρόντων ὁργανισμῶ ἐιδικώτερον ὀριζόμενα. Καταρτίζει τὸν προϋπολογισμόν, τὸν ἀπολογισμόν καὶ τὸν ἰσολογισμόν τοῦ ἱδρύματος καὶ υποβάλλει τούτους πρὸς ἔγκρισιν εἰς τὸ Ὑπουργεῖον Οἰκονομικῶν κατὰ τὰς διατάξεις τοῦ ἁρθροῦ 101 τοῦ Α. Ν. 2039/1939, ἐν γένει δὲ ἀποφασίζει ἐπὶ παντὸς θέματος ἀφορῶντος εἰς τὴν διοίκησιν καὶ λειτουργίαν τοῦ ἱδρύματος καὶ ἐπιμελεῖται τῆς συντηρήσεως ἢ καὶ τῆς κατὰ τὸν καλῦτερον τρόπον ἀξιοποιήσεως τῆς περιουσίας αὐτοῦ, ἵνα αὕτη καταστῇ ἀποδοτικωτέρα, τηρουμένης τῆς ὑπὸ τῶν διατάξεων τοῦ Ν. Δ/τος 424/1970 ὀριζομένης διαδικασίας.

6. Τὸ ἱδρυμα ἐκπροσωπεῖ δικαστικῶς καὶ ἐξωδίκως, ἐνώπιον πάσης Ἀρχῆς ἢ Δικαστηρίου, ὁ Πρόεδρος τῆς Διοικήσεως Ἐπιτροπῆς ἢ ὁ ὑπὸ τῆς ἐπιτροπῆς ἐκάστοτε εἰδικῶς ἐξουσιοδοτούμενος, ὅστις ἐκτελεῖ τὰς παρὰ τῆς Ἐπιτροπῆς ληψάνοις ἀποφάσεις, ἔχων καὶ τὴν ἐν γένει ἐπιμέλειαν τῶν υποθέσεων τοῦ ἱδρύματος.

7. Ὁ Πρόεδρος καὶ τὰ μέλη τῆς Ἐπιτροπῆς παρέχουν τὰς ὑπηρεσίας των ἀμισθί, καταβαλλομένων αὐτοῖς μόνον τῶν δαπανῶν κινήσεως εἰς ὅς ταῦτα υποβάλλονται ἐν τῇ ἐξυπηρέτησι τοῦ ἱδρύματος.

Ἄρθρον 6.

Διαχειρίσεις — Προϋπολογισμὸς — Ἀπολογισμὸς καὶ Ἰσολογισμὸς.

1. Τὸ Οἶκον, ἔτος τοῦ ἱδρύματος ἀρχεῖται ἀπὸ τῆς 1ης Ἰανουαρίου ἐκάστου ἔτους καὶ λήγει τὴν 31ην Δεκεμβρίου τοῦ αὐτοῦ ἔτους.

2. Ἡ οἰκονομικὴ διαχείρισις τοῦ ἱδρύματος ἐνεργεῖται ἐπὶ τῇ βάσει ἐγκεκριμένου προϋπολογισμοῦ τῶν ἐσόδων καὶ ἐξόδων αὐτοῦ.

3. Ἐν τῷ προϋπολογισμῷ ἐκάστου ἔτους ἀναγράφονται πάντα τὰ ἐν τῇ περιουσίᾳ τοῦ ἱδρύματος τακτικὰ ἢ ἐκτακτὰ ἐσοδα, ὡς καὶ τὰ διὰ τὴν διοίκησιν, διαχειρίσιν, λειτουργίαν καὶ ἐκπλήρωσιν τοῦ σκοποῦ τοῦ ἱδρύματος ἐξοδα.

4. Ἀπασαί αἱ εἰσπράξεις καὶ πληρωμαὶ τοῦ ἱδρύματος ἐνεργοῦνται διὰ τῶν παρὰ τῇ Ἐθνικῇ Τραπεζῇ τῆς Ἑλλάδος τηρουμένων δύο λογαριασμῶν, ἀνεξαρτήτων ἀλλήλων κατὰ τὰ ἐν τῇ συντακτικῇ πράξει ἐιδικώτερον ὀριζόμενα.

5. Αἱ πληρωμαὶ ἐνεργοῦνται παρὰ τοῦ Ταμίου δι' ἐνταλμάτων, υπογεγραμμένων παρὰ τοῦ Προέδρου ἢ τοῦ νομίμου ἀναπληρωτοῦ του καὶ τοῦ Γραμματέως, βάσει τῶν προβλέψεων τοῦ προϋπολογισμοῦ.

Ἄρθρον 7.

Δικαιούμεναι προίκισεως.

1. Προίκισεως δικαιοῦνται αἱ ἀπορώτεροι, κατὰ προτίμησιν, ὄρφαναι ἀμφοτέρων τῶν γονέων ἄγαμοι νέαι, ἡλικίας μέχρις 25 ἐτῶν, αἵτινες ἐγεννηθῆσαν καὶ κατοικοῦν ἐν τῇ πόλει τοῦ Βόλου ἀνεπιλήπτου διαγωγῆς καὶ ἡθους.

2. Πρὸς διαπίστωσιν τῶν ἀνωτέρω προϋποθέσεων λαμβάνονται ὑπ' ὄψιν:

α) Πιστοποιητικὸν ἀπορίας ἀρμοδίως ἐκδιδόμενον.

β) Πιστοποιητικὸν Δημάρχου Βόλου περὶ τῆς ἐν Βόλῳ γεννήσεως, ἡλικίας τῆς ὑπὸ προίκισιν νεάνιδος καὶ τῆς οἰκογενειακῆς αὐτῆς καταστάσεως.

γ) Πιστοποιητικὸν τῆς ἀρμοδίας Ἀστυνομικῆς Ἀρχῆς περὶ τῆς κατοικίας τῆς ὑπὸ προίκισιν.

3. Τὸ ἄμεμπτον τῆς ἡθικῆς κρίνεται καὶ ἀποφασίζεται ὑπὸ τῆς Διοικούσης Ἐπιτροπῆς.

Ἄρθρον 8.

Τρόπος ἐκλογῆς προικοδοτουμένων — ποτὸν προίκος.

1. Συγκεντρουμένου ἐκάστοτε τοῦ ὑπὸ τοῦ ἱδρυτοῦ ὀρισθέντος ποσοῦ διὰ τὴν πραγματοποιήσιν τῆς προικοδοτήσεως (τὸ εἰς δρχμας ἰσόποσον 6.000 δολλαρίων Η.Π.Α.), ἡ Ἐπιτροπὴ συερχομένη, καταρτίζει πρόσκλησιν, δι' ἧς καλεῖ τὰς βουλομένας νὰ τύχωσι προίκος νεάνιδας, τὰς πληρούσας τὰς ἐν τῇ συστατικῇ πράξει τασσομένας προϋποθέσεις, ὅπως ἐντὸς μηνὸς ἀπὸ τῆς ἀνακοινώσεως τῆς πρόσκλησεως, υποβάλλωσιν αὐτῇ τὰς αἰτήσεις των μετὰ τῶν περὶ ὧν τὸ ἄρθρον 7 τοῦ παρόντος πιστοποιητικῶν.

2. Εἰς τὴν πρόσκλησιν δίδεται εὐρεῖα δημοσιότης διὰ τοιοκολλήσεως εἰς τὸ Δικαστικὸν Κατάστημα Βόλου, ὡς καὶ διὰ δημοσιεύσεως περιλήψεως αὐτῆς εἰς τὰς ἐκδιδόμενας ἐν Βόλῳ ἡμερησίας ἐφημερίδας.

3. Ἐντὸς 15νθημέρου ἀπὸ τῆς λήξεως τῆς μηνιαίας προδεσμίας υποβολῆς αἰτήσεων, συνέρχεται ἡ Ἐπιτροπὴ, ἐλέγγει τὰς υποβληθείσας αἰτήσεις, ἐν συνδυασμῷ πρὸς τὰ υποβληθέντα πιστοποιητικὰ καὶ ἐπιλέγει τὴν προικισθισμένην, ἐνεργοῦσα, ἐν ὑπάρξει πλειόνων συγκεντρουσῶν τὰ προτόντα, κλήρωσιν μετὰξὺ αὐτῶν, δι' ἡτιολογημένης ἀποφάσεως τῆς.

4. Ἡ κατὰ τὰ ἄνω πράξις — ἀπόφασις τῆς Ἐπιτροπῆς, τοιοκολλᾶται ἐν ἀντιγράφῳ ἐπὶ 15νθημέρον εἰς τὸ Δικαστικὸν καὶ Δημοτικὸν Κατάστημα Βόλου καὶ ἐν περιλήψει δημοσιεύεται δις εἰς τὰς ἐν Βόλῳ ἐκδιδόμενας ἡμερησίας ἐφημερίδας.

"Αρθρον 9.

"Ενστάσεις.

1. Κατά της πράξεως ταύτης της "Επιτροπής επιτρέπεται: εις πάντα έχοντα έννομον συμφέρον, έφ' όσον φρονεί ότι ήδη-κίθη, ένστασις, έντός προθεσμίας 15 ήμερών από της τοι-χοκαλλήσεώς της.

2. Αί ένστασεις, συνοδευόμεναι υπό τών σχετικών πιστο-ποιητικών και δικαιολογητικών, περί όν τó άρθρον 7 του παρόντος έγχειρίζονται, επί αποδείξει εις τόν Πρόεδρον του ιδρύματος, όστις μετά την έκπνοήν της προς ύποβολήν έν-στάσεων προθεσμίας θέτει ταύτας προς συζήτησιν εις τήν Διοικούσαν "Επιτροπήν, ή οποία κρίνουσα έπ' αύτών εις πρώ-τον βαθμόν ύποβάλλει ταύτας έν συνεχεία εις τó "Υπουρ-γεϊόν Οικονομικών, όμou μετ' αντιγράφου πρακτικού συνεδριά-σεως, έν ώ διατυπύεται και ή επί τών ένστάσεων γνώμη αύτης.

3. "Επί τών ένστάσεων αποφαινεται τελεσιδίκως ó "Υ-πουργός τών Οικονομικών μετά σύμφωνον γνωμοδότησιν της "Επιτροπής τών άρθρων 32 παρ. 2 και 101 παρ. 6 του Α.Ν. 2039/1939. είτε έγκρίνων τās σχετικές αποφάσεις της Διοικούσης "Επιτροπής, είτε τροποποιών ή άκυρών ταύτας έφ' όσον δέν είναι σύμφωνοι προς την βούλησιν του διαθέτου και τās διατάξεις του παρόντος.

"Αρθρον 10.

Τρόπος προκίσεως, έκπτώσις από του δικαιώματος προκίσεως.

1. Μετά την έγκρισιν του πρακτικού έπιλογής της προι-κισθητομένης τó παρά τη "Εθνική Τραπέζη της "Ελλάδος ποσόν ίσον με τó εις δραχμάς ισότιμον τών εξ χιλιάδων (6.000) δολλαρίων Η.Π.Α. θά διατίθενται δι' αγοράν οικίας άντιστοίχου αξίας, ή οποία θά αποτελή τó αντικείμενον της προικός της προς προίκισιν έκλεγομένης νεάνιδος. "Η αγορά-ζομένη και διδομένη ως προίξ οικία θά διέπεται υπό τών δια-τάξεων του άρθρου 1414 του "Α.τ. Κώδικος και θά είναι άνα-παλλοτοίωτος. Κατ' έξαιρέσιν ή ύπέρ ής ή προίξ την χο-ρηγουμένην αύτη οικίαν ως προίκα θά δύναται νά διαδóση έλευθέρως προς προίκισιν θυγατρός της, έογουμένης εις γά-μον υπό μόνον τούς περιορισμούς τών άρθρων 1414 και 1417—1420 του "Αστικού Κώδικος. "Η ανάληψις του ως άνω πο-σού και διάθεσις αυτού προς αγοράν οικίας θά λαμβάνη χώ-ραν επί τη προσκομίσει αντιγράφου της ληξιαρχικής πρά-ξεως γάμου.

2. Είς ήν περίπτωσιν ή έπιλεγνησομένη προς προίκισιν νεάνις δι' οίονδήποτε λόγον δέν τελέσει γάμον έντός τριετίας, από της παρόδου άπράκτου της προθεσμίας προς άσκησιν έν-στάσεως ή έν περιπτώσει άσκήσεως ένστάσεως, από της έκ-δόσεως της απορριπτικής ταύτης αποφάσεως του "Υπουργού τών Οικονομικών έκπίπτει του δικαιώματος λήψεως της προικός και ή προοριζομένη δι' αύτην προίξ διατίθεται ύπέρ άλλης έπιλεγνησομένης, συγκεντρούσης τās έν άρθρω 7 του παρόντος προϋποθέσεις.

"Αρθρον 11.

Βιβλία και στοιχεία.

"Υπό του ιδρύματος τηρούνται τά κάτωθι βιβλία και στοιχεία:

α) Βιβλίον πρακτικών, έν ώ καταχωρίζονται αί αποφά-σεις της Διοικούσης "Επιτροπής, ύπογραφόμεναι ύφ' άπάν-των των μελών αύτης.

β) Βιβλίον εισερχομένων και έξερχομένων έγγραφών.

γ) Βιβλίον λογιστικής παρακολουθήσεως, έν ώ καταχω-ρίζονται άνελλιπώς και κατά χρονολογικήν σειράν μετά της δεούσης λογιστικής τάξεως τά, κατά την διάρκειαν έχά-στου οίκου, έτους, πραγματοποιούμενα έσοδα και έξοδα.

δ) Βιβλίον προικοδοτουμένων κορασιών,

ε) Βιβλίον κτηματολογίου.

στ) Σταλέχη διπλοτύπων γραμματίων εισπράξεων και έν-ταλμάτων πληρωμής ήριθμημένα κατ' αύξοντα άριθμόν.

"Αρθρον 12.

"Εποπτεία και έλεγχος.

Τó ίδρυμα ύπόκειται εις την έν γένει έποπτεϊαν και τήν έλεγχον τών "Υπουργείων Οικονομικών και Κοινωνικών "Υπηρ-ρεσιών, συμφώνως προς τās διατάξεις του Α.Ν. 2039/1939, ως ούτος έκάστοτε ίσχύει.

"Αρθρον 13.

Τροποποιήσις όργανισμου.

"Ο παρών όργανισμός δύναται νά τροποποιηθί διá Προ-εδρικού Διατάγματος μετά πρότασιν της Διοικούσης "Επι-τροπής, αποφαινομένης κατά πλειοψηφίαν των μελών αύτης, συμφώνως προς τά άρθρα 110 και 119 του "Αστικού Κώ-δικος, τηρουμένης της διαδικασίας του άρθρου 98 του Α. Ν. 2039/1939.

(4)

ΠΡΟΕΔΡΙΚΟΝ ΔΙΑΤΑΓΜΑ ΥΠ' ΑΡΙΘ. 496

Περί μερικώς άρσεως της πράξεως, δι' ής έκηρύχθη ως άναδασωτέα ή εις θέσιν «Δύο Πύργου» περιοχής Μύτικα—Χαλκίδος έκτασις, έκ τμήματος 38 στρεμμάτων.

Ο ΠΡΟΕΔΡΟΣ
ΤΗΣ ΕΛΛΗΝΙΚΗΣ ΔΗΜΟΚΡΑΤΙΑΣ

"Εχοντες ύπ' όψει:

1. Τās διατάξεις του άρθρου 199 παρ. 1 του Ν. Α/τος 86/1969 «περί Δασικού Κώδικος».

2. Τās ύπ' άριθ. Ζ.2569/30.5.72 και Ζ.4630/73/12.2.1974 αναφοράς του Δασαρχείου Χαλκίδος.

3. Την ύπ' άριθ. Ζ/1366/6.6.72 τοιαύτην της Διευθύ-σεως Δασών Νομαρχίας Εύβοίας.

4. Την ύπ' άριθ. 70341/Γ/18.7.72 όμοϊαν της Διευθύ-σεως Δασών της "Επιθεωρήσεως Γεωργίας Δασών και Κτη-νιατρικής "Αττικής και Νήσων.

5. Την ύπ' άριθ. 2/6.5.1972 γνώμην της Φιλοδασικής "Επιτροπής Χαλκίδος.

6. Την ύπ' άριθ. 334/1974 γνωμοδότησιν του Συμβουλίου τη» "Επικρατείας, προτάσει του "Ημετέρου επί της Γεωρ-γίας "Υπουργού, άπεφασίσαιεν και διατάσσειεν:

"Αρθρον μόνον.

Αίρεται μερικώς ή ύπ' άριθ. 171839/4674/19.10.1950 πράξις του "Υπουργού Γεωργίας (Φ.Ε.Κ. 192/30.11.1950, τεύχος Β'), δι' ής έκηρύχθη ως άναδασωτέα ή εις θέσιν «Δύο Πύργου» περιοχής Μύτικα—Χαλκίδος μή δημόσια έκτασις, έκ τού τμήματος αύτης, συνολικού έμβαδού τριά-κοντα όκτώ (38) στρεμμάτων, του έμφαινομένου υπό τά στοι-χεία Α Β Γ Δ Ε Ζ Η Θ Ι Κ Α και Λ Μ Ν Ξ Ο Π Ρ Σ Τ Υ Λ εις τó προσηρτημένον τώ παρόντι ήλιοτυπικόν διάγραμμα του Δασάρχου Χαλκίδος υπό κλίμακα 1:1000 της 12.2.1974, τεθεωρημένον υπό του "Ημετέρου επί της Γεωργίας "Υπουρ-γου, προς τόν σκοπόν ανεγέρσεως οικισμού υπό των συντα-ξιούχων του Τ.Ε.Β.Ε. Χαλκίδος.

Είς τόν αυτόν επί της Γεωργίας "Υπουργόν, ανατίθεμεν την δημοσίευσιν και έκτέλεσιν του παρόντος.

Εν "Αθήναις τη 24 "Ιουνίου 1974

Ο ΠΡΟΕΔΡΟΣ ΤΗΣ ΔΗΜΟΚΡΑΤΙΑΣ
ΦΑΙΔΩΝ ΓΚΙΖΙΚΗΣ
ΣΤΡΑΤΗΓΟΣ


Ο ΥΠΟΥΡΓΟΣ ΓΕΩΡΓΙΑΣ
ΤΖΩΡΤΖΗΣ ΤΖΩΡΤΖΑΚΗΣ

ΤΟΠΟΓΡΑΦΙΚΟΝ ΔΙΑΓΡΑΜΜΑ

ΙΔΙΟΚΤΗΣΙΑΣ ΙΕΡΟΥ ΝΑΟΥ ΑΓΙΟΥ ΑΘΑΝΑΣΙΟΥ
ΕΙΣ ΘΕΣΙΝ ΔΥΟ ΠΥΡΓΟΙ ΜΥΤΙΚΑ,,

ΣΥΝΟΛΙΚΗΣ ΕΚΤΑΣΕΩΣ 147,693m²

KAIMAE 1:1000

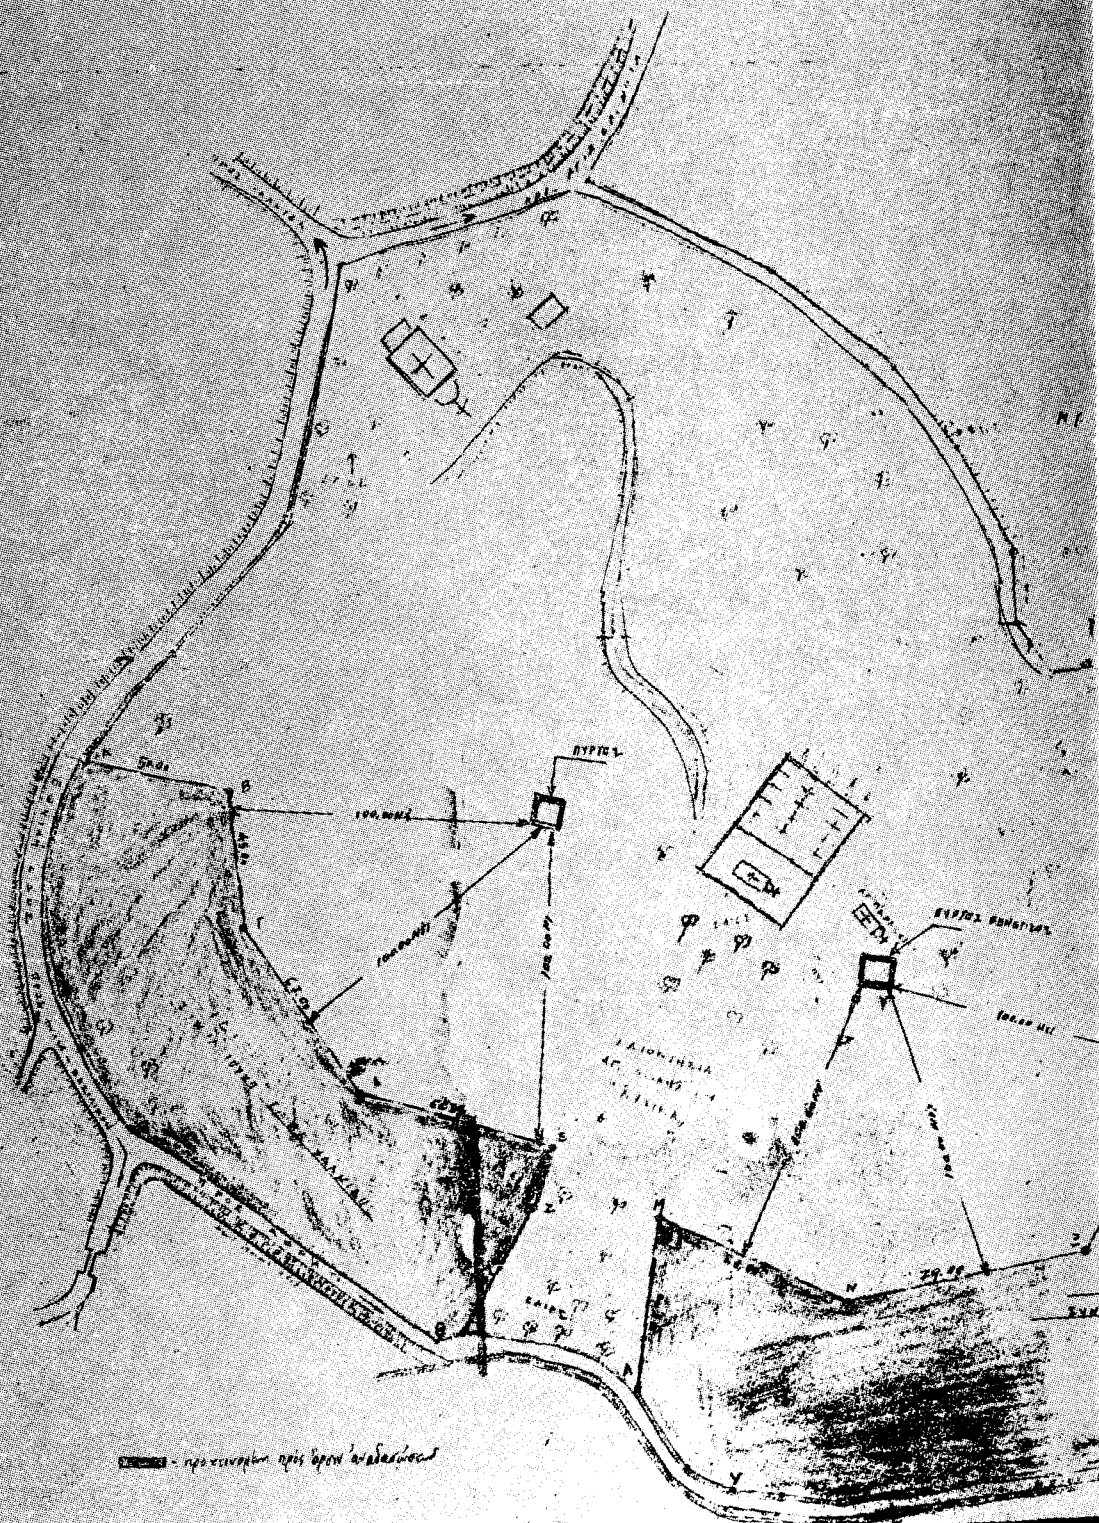

(5)

ΠΡΟΕΔΡΙΚΟΝ ΔΙΑΤΑΓΜΑ ΥΠ' ΑΡΙΘ. 497

Περὶ ὁριστικῆς παραχωρήσεως μεταλλείου δολομίτου ἐν τῷ Νομῷ Κοζάνης εἰς τοὺς Ἐλευθέριον Γ. Βέλλιον καὶ Χαράλαμπον Φ. Ἀβραμίδην.

**Ο ΠΡΟΕΔΡΟΣ
ΤΗΣ ΕΛΛΗΝΙΚΗΣ ΔΗΜΟΚΡΑΤΙΑΣ**

Ἐχόντες ὑπ' ὄψει:

α) Τὰς διατάξεις τοῦ ἀρθροῦ 180 τοῦ Ν. Δ/τος 210/1973 «περὶ μεταλλευτικοῦ Κώδικος» (ΦΕΚ 277/τ. Α'/5.10.73) καὶ τὰς τοιαύτας τῶν ἀρθρῶν 4, 15, 16, 17, 19, 20, 21, 31, κλπ. τοῦ μεταλλευτικοῦ Κώδικος (Π.Δ. τῆς 28 Ὀκτωβρίου 1929 «περὶ κωδικοποιήσεως εἰς ἐνιαῖον καίμενον τοῦ Νόμου ΓΦΚΔ/1910 περὶ μεταλλείων κλπ.» ΦΕΚ 397/τ. Α' τῆς 11.11.1929), ὡς αὗται ἀντικατεστηθήσαν, ἐτροποποιήθησαν καὶ συνεπληρώθησαν διὰ μεταγενεστέρων διατάξεων, ἰδίᾳ ὑπὸ τοῦ Α.Ν. τῆς 17/31 Ὀκτωβρίου 1935 καὶ τοῦ Ν.Δ. 4029/1959 καὶ τοῦ ἀρθροῦ 8 τοῦ Α.Ν. 534/1968.

β) Τὰς διατάξεις τοῦ Ν. Δ/τος 175/1973 (ΦΕΚ 230/τ. Α'/24.9.1973) καὶ τὰς τοιαύτας τοῦ ὑπ' ἀριθ. 396/1973 Π. Δ/τος (ΦΕΚ 289/τ. Α'/8.10.1973) «περὶ θέσεως ἐν ἰσχύι τῶν διατάξεων τοῦ Ν. Δ/τος 175/1973 «περὶ Ὑπουργικοῦ Συμβουλίου καὶ Ὑπουργείων».

γ) Τὴν ὑπ' ἀριθ. 96999/31.7.1973 προκήρυξιν τοῦ Νομάρχου Κοζάνης, νομίμως δημοσιευθεῖσαν καὶ τοιχοκολληθεῖσαν, προτάσει τοῦ Ἡμετέρου ἐπὶ τῆς Βιομηχανίας Ὑπουργοῦ, ἀπεφασίσταμεν καὶ διατάσσομεν:

1. Παραχωροῦμεν εἰς τοὺς α) Ἐλευθέριον Γ. Βέλλιον καὶ β) Χαράλαμπον Φ. Ἀβραμίδην, ἀμοτέρους κατοίκους Κοζάνης, δικαίωμα μεταλλειοκτησίας, ἥτοι ἀναζητήσεως, ἐξορύξεως καὶ ἐκμεταλλεύσεως δολομίτου, ἀρμοδίως διαπιστωθέντος καὶ λοιπῶν μεταλλευτικῶν ὀρυκτῶν, πλὴν τῶν ὑπὲρ τοῦ Δημοσίου ἐξηρημένων τῆς παραχωρήσεως τοιοῦτων δυνάμει τῶν κειμένων διατάξεων «περὶ Μεταλλείων» ἐπὶ τῇ ἐξέδῳ τῆς ἀπὸ 8.11.1971 ἀρχικῆς αἰτήσεως τῶν Ἐλευθερίου Γ. Βέλλιου καὶ Χαράλαμπου Φ. Ἀβραμίδη, ἐφ' ἧς ἐξεδόθη ὑπὸ τοῦ Νομάρχου Κιζάνης ἡ ὑπ' ἀριθ. 33556/25.5.1972 ἄδεια μεταλλευτικῶν ἐρευνῶν, νομίμως δημοσιευθεῖσα εἰς τὸ ὑπ' ἀριθ. 570 (τ. Β') τῆς 8.8.1972 φύλλον τῆς Ἐφημερίδος τῆς Κυβερνήσεως, ἐπὶ χώρου κειμένου εἰς τὴν περιφέρειαν τῆς Κοινότητος Οἰνῆς τοῦ Νομοῦ Κοζάνης, ἐκτάσεως στρεμμάτων 10.000 περίπου καὶ ἔχοντος γύρωθεν τὰ ἐξῆς ὅρια:

1) Ἐνοριακὴ Ἐκκλησία χωρίου Οἰνῆς Σ.Κ.Α.Γ.Τ.Ε.Χ. 298000/714000, ἐκεῖθεν εἰς

2) Ἐνοριακὴ Ἐκκλησία χωρίου Πτελέας Σ.Κ.Α.Γ.Τ.Ε.Χ. 295000/716000, ἐκεῖθεν εἰς

3) τριγωνομετρικὸν σημεῖον «Γκόλιαθι Ράχη» ὑψόμ. 787 Σ.Κ.Α.Γ.Τ.Ε.Χ. 295000/711000, ἐκεῖθεν εἰς

4) Τ.Σ.Α. ἀξιμουδιακαὶ συν/ναι X = -5560 Ψ = +4780, ἐκεῖθεν εἰς

5) τριγωνομετρικὸν σημεῖον «Κάστρο» ὑψόμ. 920 Σ.Κ.Α.Γ.Τ.Ε.Χ. 298000/713000 καὶ ἐκεῖθεν εἰς τὸ ἀρχικὸν σημεῖον, ὡς ταῦτα καθορίζονται ἐπὶ τοῦ εἰς τετραπλοῦν ὑποβληθέντος σχεδιαγράμματος, διορθωθέντος καὶ θεωρηθέντος ὑπὸ τοῦ Ἐπιθεωρητοῦ Μεταλλείων Βορείου Ἑλλάδος.

2. Αἱ ἀξιμουδιακαὶ συντεταγμέναι ἀναφέρονται εἰς τὸ κέντρον τοῦ ἐπιτελικοῦ χάρτου «Φ. ΚΟΖΑΝΗ» κλίμαξ 1:100000 Φ = 40° 15' λ = -1° 45'.

Εἰς τὸν Ἡμέτερον ἐπὶ τῆς Βιομηχανίας Ὑπουργόν, ἀνατίθεμεν τὴν δημοσίευσιν καὶ ἐκτέλεσιν τοῦ παρόντος

Ἐν Ἀθήναις τῇ 29 Ἰουνίου 1974

Ο ΠΡΟΕΔΡΟΣ ΤΗΣ ΔΗΜΟΚΡΑΤΙΑΣ

ΦΑΙΔΩΝ ΓΚΙΖΙΚΗΣ

ΣΤΡΑΤΗΓΟΣ

Ο ΥΠΟΥΡΓΟΣ ΒΙΟΜΗΧΑΝΙΑΣ

ΚΩΝΣΤΑΝΤΙΝΟΣ ΚΥΠΡΑΙΟΣ

(6)

ΠΡΟΕΔΡΙΚΟΝ ΔΙΑΤΑΓΜΑ ΥΠ' ΑΡΙΘ. 498

Περὶ ὁριστικῆς παραχωρήσεως μεταλλείου σιδηροπυρίτου ἐν τῷ Νομῷ Ἡμαθίας εἰς τὴν Σοφίαν σύζ. Παναγὴ Ξυλαπετσίδου.

**Ο ΠΡΟΕΔΡΟΣ
ΤΗΣ ΕΛΛΗΝΙΚΗΣ ΔΗΜΟΚΡΑΤΙΑΣ**

Ἐχόντες ὑπ' ὄψει:

α. Τὰς διατάξεις τοῦ ἀρθροῦ 180 τοῦ Ν. Δ/τος 210/1973 «περὶ μεταλλευτικοῦ Κώδικος» (ΦΕΚ 277/τ. Α'/5.10.1973) καὶ τὰς τοιαύτας τῶν ἀρθρῶν 4, 15, 16, 17, 19, 20, 21, 31, κλπ. τοῦ Μεταλλευτικοῦ Κώδικος (Π.Δ. τῆς 28 Ὀκτωβρίου 1929 «περὶ κωδικοποιήσεως εἰς ἐνιαῖον καίμενον τοῦ Νόμου ΓΦΚΔ/1910, περὶ μεταλλείων κλπ.» ΦΕΚ 397/τ. Α' τῆς 11.11.1929), ὡς αὗται ἀντικατεστηθήσαν, ἐτροποποιήθησαν καὶ συνεπληρώθησαν διὰ μεταγενεστέρων διατάξεων καὶ ἰδίᾳ ὑπὸ τοῦ Α.Ν. τῆς 17/31 Ὀκτωβρίου 1935 καὶ τοῦ Ν.Δ. 4029/1959 κλπ.

β. Τὰς διατάξεις τοῦ Ν. Δ/τος 175/1973 (ΦΕΚ 230/τ. Α'/24.9.1973) καὶ τὰς τοιαύτας τοῦ ὑπ' ἀριθ. 396/1973 Π. Δ/τος (ΦΕΚ 289/τ. Α'/8.10.1973) «περὶ θέσεως ἐν ἰσχύι τῶν διατάξεων τοῦ Ν. Δ/τος 175/1973 «περὶ Ὑπουργικοῦ Συμβουλίου καὶ Ὑπουργείων».

γ. Τὴν ὑπ' ἀριθ. 11241/10.5.1973 προκήρυξιν τοῦ Νομάρχου Ἡμαθίας, νομίμως δημοσιευθεῖσαν καὶ τοιχοκολληθεῖσαν, προτάσει τοῦ Ἡμετέρου ἐπὶ τῆς Βιομηχανίας Ὑπουργοῦ, ἀπεφασίσταμεν καὶ διατάσσομεν:

1. Παραχωροῦμεν εἰς τὴν Σοφίαν σύζ. Παναγὴ Ξυλαπετσίδου, κάτοικον Βεροίας, δικαίωμα μεταλλειοκτησίας, ἥτοι ἀναζητήσεως, ἐξορύξεως καὶ ἐκμεταλλεύσεως σιδηροπυρίτου καὶ λοιπῶν μεταλλευτικῶν ὀρυκτῶν, πλὴν τῶν ὑπὲρ τοῦ Δημοσίου ἐξηρημένων τῆς παραχωρήσεως τοιοῦτων δυνάμει τῶν κειμένων διατάξεων «περὶ Μεταλλείων» ἐπὶ τῇ ἐξέδῳ τῆς ἀπὸ 26.8.70 ἀρχικῆς αἰτήσεως τῆς Σοφίας σύζ. Παναγῆ Ξυλαπετσίδου ἐφ' ἧς ἐξεδόθη ὑπὸ τοῦ Νομάρχου Ἡμαθίας ἡ ὑπ' ἀριθ. 18178/71 ἄδεια μεταλλ/κῶν ἐρευνῶν, νομίμως δημοσιευθεῖσα εἰς τὸ ὑπ' ἀριθ. 278/τ. Β' τῆς 12.4.71 φύλλον τῆς Ἐφημερίδος τῆς Κυβερνήσεως καὶ ἀναμορφωθεῖσα διὰ τῆς ὑπ' ἀριθ. 21997/71 ἀποφάσεως τοῦ αὐτοῦ Νομάρχου (ΦΕΚ 580/τ. Β'/22.7.71) ἐπὶ χώρου κειμένου εἰς τὴν περιφέρειαν τῆς Κοινότητος Ροδοχωρίου τοῦ Νομοῦ Ἡμαθίας ἐκτάσεως στρεμμάτων 9.020 περίπου καὶ ἔχοντος γύρωθεν τὰ ἐξῆς ὅρια:

1) Τριγωνομετρικὸν σημεῖον ὑψ. 481 Σ.Κ.Α.Γ.Τ.Ε.Χ. 313000/753000, ἐκεῖθεν εἰς

2) τριγωνομετρικὸν σημεῖον ὑψ. 468 Σ.Κ.Α.Γ.Τ.Ε.Χ. 312000/756000 κείμενον ἐπὶ τῆς ὁριογραμμῆς τῶν Νομῶν Ἡμαθίας—Πέλλης, ἐκεῖθεν εἰς

3) τριγωνομετρικὸν σημεῖον Ντορζίλοβον ὑψ. 1040 Σ.Κ.Α.Γ.Τ.Ε.Χ. 307000/754000, ἐκεῖθεν εἰς

4) Τ.Σ.Α. ἀξιμουδιακαὶ συν/ναι X = +3550. Ψ = -8400 καὶ ἐκεῖθεν εἰς τὸ ἀρχικὸν σημεῖον, ὡς ταῦτα καθορίζονται ἐπὶ τοῦ εἰς τετραπλοῦν ὑποβληθέντος σχεδιαγράμματος, διορθωθέντος καὶ θεωρηθέντος ὑπὸ τοῦ Ἐπιθεωρητοῦ Μεταλλείων Βορείου Ἑλλάδος.

2. Αἱ ἀξιμουδιακαὶ συντεταγμέναι ἀναφέρονται εἰς τὸ κέντρον τοῦ Ἐπιτελικοῦ Χάρτου Φ. «ΕΔΕΣΣΑ» κλίμαξ 1:100000 Φ = 40° 45' λ = -1° 45'.

Εἰς τὸν Ἡμέτερον ἐπὶ τῆς Βιομηχανίας Ὑπουργόν, ἀνατίθεμεν τὴν δημοσίευσιν καὶ ἐκτέλεσιν τοῦ παρόντος.

Ἐν Ἀθήναις τῇ 29 Ἰουνίου 1974

Ο ΠΡΟΕΔΡΟΣ ΤΗΣ ΔΗΜΟΚΡΑΤΙΑΣ

ΦΑΙΔΩΝ ΓΚΙΖΙΚΗΣ

ΣΤΡΑΤΗΓΟΣ

Ο ΥΠΟΥΡΓΟΣ ΒΙΟΜΗΧΑΝΙΑΣ

ΚΩΝΣΤΑΝΤΙΝΟΣ ΚΥΠΡΑΙΟΣ

ΠΡΑΞΕΙΣ ΥΠΟΥΡΓΙΚΟΥ ΣΥΜΒΟΥΛΙΟΥ

(7)

Πράξεις υπ' αριθ. 713, τής 27ης Ιουνίου 1974

Περί δημιουργίας ζώνης παραλίας εις νησίδα «Πέρα Πηγάδι» Ίθιάκης Ν. Κεφαλληνίας.

Η ΤΡΙΜΕΛΗΣ ΕΞ ΥΠΟΥΡΓΩΝ ΕΠΙΤΡΟΠΗ

Λαβούσα υπ' ὄψιν:

α) Τὴν υπ' αριθ. 134/4.12.1973 πρᾶξιν τοῦ Ὑπουργικοῦ Συμβουλίου «περὶ συστάσεως Τριμελοῦς ἐξ Ὑπουργῶν Ἐπιτροπῆς».

β) Τὴν υπ' αριθ. 2200/31.8.1972 ἐγκύκλιον, δι' ἧς παρέχονται ὁδηγίαι «περὶ λειτουργίας τῆς Τριμελοῦς ἐξ Ὑπουργῶν Ἐπιτροπῆς».

γ) Τὰς διατάξεις τοῦ ἄρθρου 6 τοῦ Α.Ν. 2344/1940 «περὶ αἰγιαλοῦ καὶ παραλίας».

δ) Τὴν υπ' αριθ. Κ.5550/1094/18.6.1974 πρότασιν τοῦ Ὑπουργείου Οἰκονομικῶν, περὶ δημιουργίας ζώνης παραλίας εἰς τὴν νησίδα «Πέρα Πηγάδι» Ίθιάκης Ν. Κεφαλληνίας.

ε) Τὴν ἀπὸ 19.9.1973 ἐκθεσιν τῆς προβλεπομένης ὑπὸ τοῦ ἄρθρου 5 τοῦ Α.Ν. 263/1968 Ἐπιτροπῆς, περὶ καθορισμοῦ τῶν ὁρίων αἰγιαλοῦ καὶ παραλίας εἰς τὴν ἀνωτέρω περιοχήν, ὡς ταῦτα εἰκονίζονται ἐπὶ τοῦ συνοδεύοντος τὴν ἐκθεσιν ταύτην διαγράμματος, ὑπὸ κλίμακα 1:1000 τοῦ μηχανικοῦ Θεοφίλου Ι. Θεοφιλίδη θεωρηθέντος τὴν 19.9.73 ὑπὸ τῆς Διευθύνσεως Τεχνικῶν Ὑπηρεσιῶν τοῦ Νομοῦ Κεφαλληνίας.

στ) Τὴν διατυπωθεῖσαν διὰ τοῦ υπ' αριθ. Φ.187.2/49/74 ἀπὸ 8.2.1974 ἐγγράφου, σύμφωνον γνώμην τοῦ Ἀρχηγείου Ναυτικοῦ καὶ

ζ) Τὴν υπ' αριθ. Τ.6715/6.3.1974 ἀπόφασιν τοῦ Νομάρχου Κεφαλληνίας, δι' ἧς ἐπεκυρώθη ἡ προαναφερθεῖσα ἐκθεσις τῆς Ἐπιτροπῆς τοῦ ἄρθρου 5 τοῦ Α.Ν. 263/1968 καὶ τὸ συνοδεῦον ταύτην διάγραμμα, ἀποφασίζει:

Ἀποδέχεται τὴν υπ' αριθ. Κ.5550/1094 ἀπὸ 18 Ἰουνίου 1974 πρότασιν τοῦ Ὑπουργείου Οἰκονομικῶν καὶ ἐγκρίνει τὴν δημιουργίαν ζώνης παραλίας εἰς νησίδα «Πέρα Πηγάδι» Ίθιάκης Ν. Κεφαλληνίας, ὡς καθωρίσθη αὕτη ὑπὸ τῆς κατὰ τὸ ἄρθρον 5 τοῦ Α.Ν. 263/68 ἀρμοδίας Ἐπιτροπῆς καὶ ἀπεικονίζεται εἰς τὸ προμνημονευόμενον διάγραμμα, τὸ συνοδεῦον τὴν ἀπὸ 19.9.1973 ἐκθεσιν ταύτης.

Ὁ Πρόεδρος
Κ. ΡΑΛΛΗΣΤὰ Μέλη
ΗΛ. ΜΠΑΛΟΠΟΥΛΟΣ
Δ. ΤΣΑΚΩΝΑΣ

Ἀκριβὲς ἀντίγραφον

Ὁ Γραμματεὺς τοῦ Ὑπουργικοῦ Συμβουλίου
Σ. Κ. ΜΠΑΛΤΑΣ

ΑΠΟΦΑΣΕΙΣ

(8)

Περί τροποποιήσεως τῆς υπ' αριθ. 1615/2/16.8.71 ἀποφάσεως τῆς Νομισματικῆς Ἐπιτροπῆς «περὶ χρηματοδοτήσεως ἐξαγωγικῶν ἐπιχειρήσεων τυποποιήσεως καὶ ἐμπορίας εἰδῶν διατροφῆς καὶ ἐτέρων γεωργικῶν προϊόντων».

(Ἀπόσπασμα Πρακτικῶν τῆς υπ' αριθ. 26/10.5.74 συνεδριάσεως τῆς Νομισματικῆς Ἐπιτροπῆς).

ΝΟΜΙΣΜΑΤΙΚΗ ΕΠΙΤΡΟΠΗ

Ἡ Νομισματικὴ Ἐπιτροπὴ, λαβούσα υπ' ὄψιν:

α) Τὴν ἐν θέματι υπ' αριθ. 1615/2/16.8.71 ἀπόφασιν αὐτῆς, ληφθεῖσαν ὑπὸ τὰς τότε ὑφισταμένας συνθήκας πρὸς ὑποδοχήθην τῆς δημιουργίας καὶ ἀναπτύξεως ἐξαγωγικῶν ἐπιχειρήσεων τυποποιήσεως καὶ ἐμπορίας εἰδῶν διατροφῆς καὶ ἐτέρων γεωργικῶν προϊόντων, δι' ἧς ἐνεκρίθη, μεταξὺ ἄλλων, ἡ πρὸς τοιαύτας ἐπιχειρήσεις, αἰτίνες θὰ προέβαινον εἰς ἐπενδύσεις παγίων ἐγκαταστάσεων ἀνωτέρας τῶν δραχμ. 10 ἑκατ. καὶ θὰ ἀνελάμβανον τὴν ὑποχρέωσιν ἐξαγωγῆς τοῦ ἐν τῇ ἀπόφασιν καθοριζομένου ποσοστοῦ τῆς ἐτησίας παραγωγῆς των, χορήγησις δακείων διὰ παγίας ἐγκαταστάσεις μέχρι τοσοστοῦ 100% τῆς συνολικῆς δαπάνης ἐπενδύσεως, με δυνατότητα παροχῆς τῆς ἐγγυήσεως τοῦ Ἑλληνικοῦ Δημοσίου εἰς ποσοστὸν μέχρις 80% τοῦ ποσοῦ τοῦ δανείου.

β) Τὰς ὑφισταμένας νῦν συνθήκας, ἀπεφάσισε, τροποποιῶσα τὴν ρηθεῖσαν υπ' αριθ. 1615/2/16.8.71 ἀπόφασιν αὐτῆς, τὰ κάτωθι:

1. Τὸν περιορισμὸν τοῦ ὕψους χρηματοδοτήσεως διὰ παγίας ἐγκαταστάσεις εἰς ποσοστὸν 70%, ἀντὶ τοῦ διὰ τῆς ρηθείσης ἀποφάσεως (παράγρ. 1 ἐδάφ. γ) προβλεπομένου ποσοστοῦ 100%, ἐπὶ τῆς ἀπαιτουμένης συνολικῆς δαπάνης.

2. Τὴν κατάργησιν τῆς δυνατότητος παροχῆς τῆς ἐγγυήσεως τοῦ Ἑλληνικοῦ Δημοσίου ἐπὶ τῶν ἐν λόγῳ χρηματοδοτήσεων, ἀπαλειφομένων τῶν σχετικῶν διατάξεων τῆς ρηθείσης ἀποφάσεως (παράγρ. 1, ἐδάφ. γ).

Κατὰ τὰ λοιπὰ ἡ ρηθεῖσα υπ' αριθ. 1615/2/16.8.71 ἀπόφασις τῆς Νομισματικῆς Ἐπιτροπῆς παραμένει ἀμετάβλητος.

Ἡ παρούσα ἀπόφασις, ἥτις δημοσιευθήσεται εἰς τὴν Ἐφημερίδα τῆς Κυβερνήσεως (τεύχος Α'), θέλει ἰσχύσει διὰ δάνεια χορηγηθησόμενα μέχρι τῆς 31ης Δεκεμβρίου 1975.

Ἐν Ἀθήναις τῇ 20 Ἰουνίου 1974

Ὁ Προϊστάμενος τῆς Γραμματείας τῆς Ν.Ε. καὶ ἀ.α.
ΑΘΑΝ. Β. ΤΣΑΦΑΡΑΣ