

ΕΦΗΜΕΡΙΣ ΤΗΣ ΚΥΒΕΡΝΗΣΕΩΣ

ΤΗΣ ΕΛΛΗΝΙΚΗΣ ΔΗΜΟΚΡΑΤΙΑΣ

ΕΝ ΑΘΗΝΑΙΣ
ΤΗ 19 ΣΕΠΤΕΜΒΡΙΟΥ 1974

ΤΕΥΧΟΣ ΠΡΩΤΟΝ

ΑΡΙΘΜΟΣ ΦΥΛΛΟΥ
282

ΠΕΡΙΕΧΟΜΕΝΑ

ΝΟΜΟΘΕΤΙΚΑ ΔΙΑΤΑΓΜΑΤΑ

- N.Δ. 29. Περί κυρώσεως της μεταξύ του 'Ελληνικού Δημοσίου και Ε.Τ.Μ.Ο.Α. άφ' ενός και Α.Ε. Ε.Η.Σ. άφ' έτέρου από 26.4.1973 Συμβάσεως περί κατασκευής παραλλαγής σιδηροδρομικής γραμμής και γεφύρας παρά την εν 'Αθήναις ύφισταμένην «Γέφυραν Πουλοπούλου». 1
- N.Δ. 41. Περί αντικαταστάσεως διατάξεως του δια του Ν.Δ. 1369/1973 έγκριθέντος καταστατικού της 'Ελληνικής Τραπεζής Βιομηχανικής Αναπτύξεως Α.Ε. 2

ΔΙΑΤΑΓΜΑΤΑ

600. Περί αύξήσεως των Διοικητικών 'Εκπαιδευτικών Περιφερειών Μέσης 'Εκπαίδευσως και συστάσεως θώδεκα (12) θέσεων Διοικητικών 'Επιθεωρητών Μέσης 'Εκπαίδευσως. 3
601. Περί καταργήσεως της ένορίας του 'Ιερού Ναού 'Αγίας Ειρήνης Νέας Κίου και ιδρύσεως ένορίας 'Ιερού Ναού Θεομάνης 'Οδηγητριάς της 'Ιερής Μητροπόλεως 'Αργολίδος. 4
602. Περί άπαγορεύσεως της έκμεταλλεύσεως γυψωρείου των Γερογιάννη—Γαβριηλίδη εις θέσιν «Γιατρόνες» Κοινότητος 'Ανω Κορακιάνας. του Νομού Κερκύρας, δια λόγους δημόσιας ώφελείας. 5
603. Περί άπαγορεύσεως της έκμεταλλεύσεως λατομείου του Δημητρίου Κορακιανίτη εις θέσιν «Τρουμπέτα» Κοινότητος 'Αρκαδιάδων του Νομού Κερκύρας, δια λόγους δημόσιας ώφελείας. 6

ΑΝΑΚΟΙΝΩΣΕΙΣ

- Περί ενάρξεως ισχύος της Προξενικής Συμφωνίας 'Ελλάδος—Ρουμανίας. 7

ΔΙΟΡΘΩΣΕΙΣ ΗΜΑΡΤΗΜΕΝΩΝ

- Διόρθωσις ήμартημένων εις την από 3/3 Σεπτεμβρίου 1974 Συντακτικήν Πράξιν «περί άποκαταστάσεως της νομιμότητος εις τὰ 'Ανώτατα 'Εκπαιδευτικά 'Ιδρύματα». 8
- Διόρθωσις ήμартημένων εις τὸ ύπ' αριθ. 1/1974 Ν.Δ. 9
- Διόρθωσις ήμартημένων εις τὸ ύπ' αριθ. 19/1974 Ν.Δ. 10
- Διόρθωσις ήμартημένων εις τὸ ύπ' αριθ. 340/1974 Πρ. Διάταγμα άρμοδιότητος 'Υπουργείου 'Εδν. Παιδείας. 11

ΝΟΜΟΘΕΤΙΚΑ ΔΙΑΤΑΓΜΑΤΑ

(1)

ΝΟΜΟΘΕΤΙΚΟΝ ΔΙΑΤΑΓΜΑ ΥΠ' ΑΡΙΘ. 29

Περί κυρώσεως της μεταξύ του 'Ελληνικού Δημοσίου και Ε.Τ.Μ.Ο.Α. άφ' ενός και Α.Ε. Ε.Η.Σ. άφ' έτέρου από 26.4.1973 Συμβάσεως περί κατασκευής παραλλαγής σιδηροδρομικής γραμμής και γεφύρας παρά την εν 'Αθήναις ύφισταμένην «Γέφυραν Πουλοπούλου».

Ο ΠΡΟΕΔΡΟΣ ΤΗΣ ΕΛΛΗΝΙΚΗΣ ΔΗΜΟΚΡΑΤΙΑΣ

Προτάσει του 'Ημετέρου 'Υπουργικού Συμβουλίου, άπεψάσισαμεν και διατάσσομεν :

"Άρθρον μόνον.

Κυροῦται και κτᾶται ισχύον νόμου ή μεταξύ του 'Ελληνικού Δημοσίου και του Ειδικού Ταμείου Μονίμων 'Οδοστρωμάτων 'Αθηνών (Ε.Τ.Μ.Ο.Α.) άφ' ενός και της εν 'Αθήναις έδρουούσης 'Ανωμόμου 'Εταιρείας «'Ελληνικοί 'Ηλεκτρικοί Σιδηρόδρομοι (Α.Ε. ΕΗΣ) άφ' έτέρου ύπογραφεΐσα την 26 'Απριλίου 1973 Σύμβασις δια την κατασκευήν παραλλαγής σιδηροδρομικής γραμμής και γεφύρας παρά την εν 'Αθήναις ύφισταμένην «Γέφυραν Πουλοπούλου», ής τὸ κείμενον μετά των εν αὐτῇ άναφερομένων σχεδιαγραμμάτων έπεται ως κατωτέρω :

ΣΥΜΒΑΣΙΣ

'Εν 'Αθήναις τῇ 26ῃ 'Απριλίου 1973 μεταξύ άφ' ενός (α) του 'Ελληνικού Δημοσίου, εκπροσωπούμενου ύπό των 'Υπουργών Οικονομικών, Δημοσίων 'Εργων και Ναυτιλίας—Μεταφορών και 'Επικοινωνιών κ.κ. 'Ιωάννου Κούλη, Κωνσταντίνου Παπαδημητρίου και 'Ορέστη Γιακα (β) του εν 'Αθήναις έδρεύοντος Νομικού Προσώπου Δημοσίου Δικαίου ύπό την έπωνυμίαν Ειδικόν Ταμείον Μονίμων 'Οδοστρωμάτων 'Αθηνών (Ε.Τ.Μ.Ο.Α.), νομίμως εκπροσωπούμενου ύπό του Προέδρου αὐτοῦ 'Αναστασίου Κορκοπούλου, δυνάμει της εν κεκυρωμένῳ αντιγράφῳ προσαρτωμένης ύπ' αριθ. 439 από 2.5.72 πράξεως της Διοικούσης 'Επιτροπῆς αὐτοῦ, και άφ' έτέρου της εν 'Αθήναις έδρουούσης 'Ανωμόμου 'Εταιρείας ύπό την έπωνυμίαν 'Ελληνικοί 'Ηλεκτρικοί Σιδηρόδρομοι Α.Ε. (Ε.Η.Σ.), νομίμως εκπροσωπούμένης ύπό των Γερικῶν Διευθυντῶν αὐτῆς κ.κ. Στρατῇ 'Ανδρεάδῃ και Νικολάου Βλάχκαλῃ και εν περιπτώσει κωλύματος του ενός τούτων, ύπό του Νομικοῦ Συμβούλου αὐτῆς Νικολάου Μασουρίδῃ, δυνάμει της εν κεκυρωμένῳ αντιγράφῳ προσαρτωμένης άποφάσεως του Διοικητικοῦ αὐτῆς Συμβουλίου, της ληφθείσης κατὰ την συνεδρίασιν αὐτοῦ τῆς 26ῃς 'Ιανουαρίου 1972 συνομολογῶνται τ' άκόλουθα :

"Αρθρον 1.

1. Οί πρώτοι τῶν συμβαλλομένων ἔκρινον σκόπιμον, ὥπως πρὸς διευκόλυνσιν τῆς κυκλοφορίας εἰς τὴν περιοχὴν Ὠθησίου καὶ Πετραλώνων τῆς περιφερείας τοῦ Δήμου Ἀθηναίων κατηργηθῇ ἡ κατὰ χιλ. θέσιν 7.941 τῆς σιδ/κῆς γραμμῆς Πειραιῶς - Κηφισοῦς ὑφισταμένη λοξὴ λιθινὴ θολωτὴ σιδ/κὴ γέφυρα, ἡ γνωστὴ ὑπὸ τὸ ὄνομα «Γέφυρα Πουλοπούλου», ἀντ' αὐτῆς δὲ κατασκευασθῇ νέα σιδ/κὴ γέφυρα τριῶν ἀνοιγμάτων, μήκους ἐκάστου 35 μ., ἥτοι συνολικοῦ μήκους 105 μ., παραλλήλως πρὸς τὴν ἤδη ὑφισταμένην γέφυραν καὶ εἰς ἀπόστασιν 8 περίπου μέτρων ἀπ' αὐτῆς πρὸς τὸ ἐσωτερικὸν τῆς εἰς τὴν θέσιν ταύτην καμπύλης.

2. Ἡ ἐκτέλεσις τοῦ ὡς ἄνω ἔργου καθιστᾷ ἀναγκαίαν, α) τὴν μετατόπισιν (παραλλαγὴν) τῆς σιδ/κῆς γραμμῆς εἰς νέαν θέσιν ἐπὶ τῆς νέας γεφύρας καὶ ἐκατέρωθεν αὐτῆς, ἐπὶ μήκους, προκύπτοντος ἐκ τῆς ὁρθῆς χαράξεως εἰς τρόπον, ὥστε νὰ ἐπιτυγχάνεται ἡ κανονικὴ ἔνωσις τῆς παραλλαγῆς μετὰ τῶν ἐκατέρωθεν αὐτῆς τμημάτων τῆς γραμμῆς, καὶ β) τροποποίησιν τῆς κατὰ τὴν χιλ. θέσιν 8+117,45 ὑφισταμένης ἄνω διαβάσεως πεζῶν.

3. Οἱ πρώτοι τῶν συμβαλλομένων ἀναλαμβάνουν τὴν ὑποχρέωσιν, ὥπως ἐκτελέσουν τὰς ἀνωτέρω ἐργασίας (κατάργησιν τῆς παλαιᾶς, κατασκευὴν τῆς νέας γεφύρας καὶ κατασκευὴν τῆς παραλλαγῆς τῆς σιδ/κῆς γραμμῆς) ἐπιμελεία καὶ δαπάναις τοῦ Ε.Τ.Μ.Ο.Α. καὶ ὑπὸ τὴν ἀποκλειστικὴν τῶν πρώτων τῶν συμβαλλομένων εὐθύνην, ἄνευ οὐδεμιᾶς ἐπιβαρύνσεως τῶν Ε.Η.Σ., συμφώνως πρὸς τὰ ὀριζόμενα εἰς τὰ ἐπόμενα ἄρθρα.

"Αρθρον 2.

1. Αἱ ὑπὸ τῶν πρώτων συμβαλλομένων ἐκτελεσθησόμεναι ἐργασίαι (αἱ ὁποῖαι ἔχουν ἤδη ἀρχίσει) ἐμφαίνονται ὀριζοντιογραφικῶς εἰς τὸ ἀπὸ 20.4.1971 ὑπ' ἀριθ. 194 Β καὶ ὑπὸ κλίμακα 1:1000 σχεδιάγραμμα τῆς Δ/νσεως Γραμμῆς καὶ Ἔργων τῶν Ε.Η.Σ., τὸ ὁποῖον ὑπογραφέν ὑπ' ἀμφοτέρων τῶν μερῶν, προσαρτᾶται εἰς τὴν παροῦσαν Σύμβασιν καὶ ἀποτελεῖ ἀναπόσπαστον αὐτῆς μέρος.

2. Εἰδικώτερον ἡ παραλλαγὴ τῆς σιδ/κῆς γραμμῆς θὰ ἔχη μήκος 528 μ., ἀρχομένη ἀπὸ τῆς χιλ. θέσεως 7+682 τῆς γραμμῆς Πειραιῶς-Κηφισοῦς καὶ παρατουμένη εἰς τὴν χιλ. θέσιν 8+210, θὰ κεῖται δὲ εἰς ἀπόστασιν ἀπὸ 0.00 μ. μέχρι 8 μ. περίπου πρὸς τὸ ἐσωτερικὸν τῶν ὑφισταμένων εἰς τὰς θέσεις ταύτας καμπυλῶν.

3. Ἡ ὡς ἄνω παραλλαγὴ θὰ χρησιμοποίησιν τμήμα τοῦ χώρου τῶν παλαιῶν γραμμῶν καὶ πέραν αὐτοῦ θὰ καταλάβῃ συμπληρωματικῶς τὸν ὡς ἄνω ἐμφαινόμενον εἰς τὸ προμνησθὲν σχεδιάγραμμα ὑπὸ τὰ στοιχεῖα α, β, γ, δ, ε, ζ, η, θ, ι, κ, λ, μ, ν, ξ, ο, π, ρ, σ, τ, υ, φ, χ, ψ, ω, α', β', γ', δ', ε', ζ', α, συνολικοῦ μήκους δύο χιλιάδων ἑκατὸν ὀγδοήκοντα πέντε (2.185) τετραγ. μέτρων πλέον ἢ ἑλαττον, θὰ περιλαμβάνῃ δὲ αὕτη τροποποίησιν τῆς κατὰ τὴν χιλ. θέσιν 8+117 τῆς σιδ/κῆς γραμμῆς ὑφισταμένης ἄνω διαβάσεως πεζῶν καὶ τὴν κατασκευὴν τῆς στρώσεως τῆς νέας γραμμῆς μετὰ τῶν ὑλικῶν αὐτῆς καὶ τῶν συναφῶν ἐγκαταστάσεων καὶ θέλει ἐκτελεσθῇ ὑπὸ τῶν πρώτων τῶν συμβαλλομένων βάσει ὀριστικῶν σχεδίων, συντασσόμενων ὑπὸ τοῦ Ὑπουργείου Δημοσ. Ἔργων, ἀκολουθῶν δὲ ἐγκρινομένων ἀπαραιτήτως ὑπὸ τῶν Ε.Η.Σ. καὶ τελικῶς ὑπὸ τοῦ Ὑπουργείου Ναυτιλίας-Μεταφορῶν καὶ Ἐπικοινωνιῶν.

4. Τὸ ὑπὸ τῆς παρούσης συμβάσεως προβλεπόμενον ὥπως ἐπιτελεσθῇ ὑπὸ τῶν πρώτων τῶν συμβαλλομένων ἔργον, δέον ὥπως ἀνταποκρίνηται πλήρως πρὸς τὰς ὑπὸ τῶν Ὑπουργείων Ναυτιλίας-Μεταφορῶν καὶ Ἐπικοινωνιῶν καὶ Δημ. Ἔργων ἐγκεκριμένας γενικὰς διατάξεις καὶ κανονισμοὺς ασφαλείας τοὺς ἀφορῶντας εἰς τὸ τεχνικὸν μέρος τῆς κατασκευῆς καὶ τὴν δι' αὐτοῦ κυκλοφορίαν τῶν συρμῶν καὶ ὑπὸ τὸν ὅρον ὅτι καθ' ὅλην τὴν διάρκειαν τῶν

ἐργασιῶν καὶ μέχρι τῆς πλήρους ἀποπερατώσεως καὶ παραδόσεως αὐτοῦ εἰς τοὺς Ε.Η.Σ. οὐδὲν ὅπως θὰ παρακωλύεται ἡ ἐπὶ τῆς ἤδη ὑφισταμένης γραμμῆς κυκλοφορία τῶν συρμῶν τῶν Ε.Η.Σ.

5. Αἱ ἐργασίαι ἐπιδομῆς (ἐρμάτωσις, στρώσις σιδ/χιῶν κλπ.) θὰ ἐκτελεσθῶσιν ὑπὸ τῶν πρώτων τῶν συμβαλλομένων, ὑπὸ τὴν ἄμεσον ὅμως παρακολούθησιν τῶν Ε.Η.Σ. ἐπὶ τῆς ὁρθῆς ἐκτελέσεως τοῦ ἔργου καὶ τῆς λήψεως καὶ τηρήσεως ἀπάντων τῶν ἀπαιτουμένων μέτρων ασφαλείας τῆς κυκλοφορίας, πλὴν τῶν ἀπαιτούσων εἰδικὴν ἐμπειρίαν ἐργασιῶν, αἵτινες θὰ ἐκτελεσθοῦν ὑπὸ τῶν Ε.Η.Σ., δαπάναις τοῦ Ε.Τ.Μ.Ο.Α.

6. Ἡ ἔνωσις τῆς παραλλαγῆς τῆς σιδ/κῆς γραμμῆς μετὰ τῆς κυρίας γραμμῆς θὰ ἐπέλθῃ μετὰ τὴν ἀποπεράτωσιν τοῦ ὅλου ἔργου.

7. Οἱ πρώτοι τῶν συμβαλλομένων θὰ εἶναι ὑπεύθυνοι διὰ πᾶσαν ζημίαν καὶ δαπάνην, αἱ ὁποῖαι συνεπείᾳ ἢ ἐξ ἀφορμῆς τῶν ὑπ' αὐτῶν ἐκτελεσθησομένων ὡς ἄνω ἐργασιῶν, ἤθελον προκληθῇ εἰς τρίτους ἢ εἰς τοὺς Ε.Η.Σ., περιλαμβανομένων καὶ τῶν ζημιῶν καὶ δαπανῶν, τὰς ὁποίας οἱ Ε.Η.Σ. ὑπέστησαν ἢ μέλλουν νὰ ὑποστοῦν ἐξ οἰαδήποτε τυχόν διακοπῆς τῆς κυκλοφορίας τῶν συρμῶν τῶν, ὀφειλομένης εἰς τὴν ἐκτέλεσιν τῶν περὶ ὧν ἡ παρούσα Σύμβασις ἔργων, ὡς ἐπίσης ἐκ τῆς καταναλώσεως προσθέτου ἡλεκτρικοῦ ρεύματος ἑξέως, ὀφειλομένης εἰς βραδυπορείας τῶν συρμῶν τῶν ἐν τῇ περιοχῇ τῶν ἐκτελουμένων ἔργων καὶ ἐξ αἰτίας αὐτῶν, ἀποκλειομένων μόνον τυχόν ἐτέρων, συνεπείᾳ τῶν βραδυπορειῶν, ζημιῶν τῶν Ε.Η.Σ., ἐκτὸς τοῦ καταναλισκομένου λόγῳ αὐτῶν προσθέτου ρεύματος ἑξέως.

"Αρθρον 3.

Τὰ ὑλικά, τὰ ὁποῖα θ' ἀπαιτηθῶν διὰ τὴν ἐκτέλεσιν τῶν ἐργασιῶν, περὶ ὧν ἡ παρούσα σύμβασις, θὰ παραγγελθῶν ὑπὸ τῶν Ε.Η.Σ. οἷτινες καὶ θὰ προκαταβάλουν τὴν ἀξίαν αὐτῶν διὰ λογαριασμὸν τῶν πρώτων τῶν συμβαλλομένων, συμφώνως πρὸς τὰς ἐκάστοτε εἰς τοὺς Ε.Η.Σ. διδομένας ἐντολὰς τοῦ Ὑπουργείου Δημ. Ἔργων καὶ μετ' ἐγκρίσιν τῶν Ε.Η.Σ., θὰ εἶναι δὲ καθ' ὅλα ὅμοια μὲ τὰ ὑλικά τὰ χρησιμοποιούμενα ἐπὶ τῆς ἤδη λειτουργοῦσης γραμμῆς.

Ρητῶς συμφωνεῖται, ὅτι οἱ Ε.Η.Σ. οὐδεμίαν θὰ φέρουν εὐθύνην ἐν περιπτώσει καθυστέρησεως τῆς ἐκτελέσεως τῶν ὡς ἄνω πραραγγελιῶν ἐξ οἰοῦν ὅτι ὅπου, μὴ ὀφειλομένην εἰς ὑπαίτιότητα αὐτῶν.

Πᾶσα ἀναγκαία δαπάνη, εἰς τὴν ὁποίαν ἤθελον ὑποβληθῇ οἱ Ε.Η.Σ., πρὸς ἐκτέλεσιν τῶν διὰ τοῦ παρόντος ἄρθρου συμφωνουμένων, ἦτοι διὰ τὴν προμήθειαν καὶ ἀξίαν τῶν ἐνσωματωθησομένων ὑλικῶν, περιλαμβανομένων καὶ τῶν δαπανῶν διὰ τὰς μεταφορὰς αὐτῶν, τὰ ἀσφάλιστρα, τὸν ἐκτελωνισμόν, τὴν τεχνικὴν παραλαβὴν ὡς καὶ πᾶσαν συμπαρομαρτοῦσαν σχετικὴν μὲ τὸ ἐν λόγω ὑλικὸν διαδικασίαν, θὰ βαρύνῃ καὶ θὰ πληρώνεται ὑπὸ τοῦ Ε.Τ.Μ.Ο.Α. εἰς τοὺς Ε.Η.Σ. ἐπὶ τῇ ὑπ' αὐτῶν ὑποβολῇ τῶν σχερικῶν δικαιολογητικῶν εἰς τὸ Ε.Τ.Μ.Ο.Α.

"Αρθρον 4.

1. Μετὰ τὴν ὑπὸ τῶν πρώτων τῶν συμβαλλομένων ἀποπεράτωσιν τῶν ὑπὸ τῆς παρούσης συμβάσεως προβλεπόμενων ἔργων, οἱ πρώτοι τῶν συμβαλλομένων θὰ παραδώσουν εἰς τοὺς Ε.Η.Σ., τὴν ὑπ' αὐτῶν κατασκευασθησομένην παραλλαγὴν καθ' ὅλα ἑτοιμοὶ πρὸς χρῆσιν συμφώνως πρὸς τοὺς ὅρους τοῦ παρόντος συντασσόμενου ἐφ' ἁπλοῦ χάρτου σχετικοῦ πρωτοκόλλου παραδόσεως καὶ παραλαβῆς τὸ ὁποῖον θὰ ὑπογραφῇ ὑπὸ ἐπαιστώπου τῶν πρώτων συμβαλλομένων, διοριζόμενον ὑπὸ τοῦ Ὑπουργοῦ Δημοσίων Ἔργων καὶ ὑπὸ ἐκπροσώπου τῶν Ε.Η.Σ.

2. Ἀπὸ τῆς ὑπογραφῆς τοῦ ἐν λόγω πρωτοκόλλου :

α) Θὰ θεωρεῖται αὐτοδικαίως ἐκχωρηθὲν πρὸς τὸ Ἑλ.ν. Δημόσιον ὑπὸ τῶν Ε.Η.Σ., πᾶν δικαίωμα ὕπερ οὗτοι ἐκτῆσαντο ἐπὶ τοῦ τμήματος τῆς ἤδη ὑφισταμένης σιδ/κῆς γραμμῆς τὸ ὁποῖον δὲν θὰ περιληφθῇ εἰς τὴν ἐκτελεσθησομένην

ὑπὸ τῶν πρώτων τῶν συμβαλλομένων παραλλαγῇ, δυνάμει τῆς ἀπὸ 17 Ὀκτωβρίου 1925 συμβάσεως παραχωρήσεως τῆς κυρωθείσης ὑπὸ τοῦ Ν. Δ/τος ἀπὸ 16/17 Ὀκτωβρίου 1925, καὶ ὑπερ ὑποχρεῖται ὅπως ἐκχωρήσῃ αὐτὴ εἰς τὸ Ἑλλήν. Δημόσιον κατὰ τὴν λήξιν τῆς ἀνω συμβάσεως ἄνευ ἀνταλλάγματος (ἄρθρ. 7 συμβάσεως παραχωρήσεως) καὶ τὸ ὁποῖον κεῖται ἐντὸς τῆς περιφέρειας τοῦ Δήμου Ἀθηναίων εἰς θέσιν Γέφυρα Πουλοπούλου καὶ ἐμφαίνεται εἰς τὸ προσαρτώμενον σχεδιάγραμμα ὑπὸ τὰ στοιχεῖα α', β', γ', δ', ε', ζ', η', θ', ι', κ', λ', μ', ν', ξ', ο', π', ρ', σ', τ', υ', φ', χ', ψ', α'', σινοῦ τοῦ ἐμβαδοῦ δύο χιλιάδων ὀκτακοσίων ὀγδοήκοντα ἐπτὰ (2.887) τετρ. μέτρων πλέον ἢ ἑλαττον.

β) Θὰ θεωρῇται αὐτοδικαίως ἐκχωρηθὲν πρὸς τοὺς Ε.Η.Σ. ὑπὸ τοῦ Ἑλληνικοῦ Δημοσίου, δικαίωμα ὅμοιον πρὸς τὸ ὑπερ οὗτοι ἐκτῶντο ἐπὶ τοῦ τμήματος τῆς ἤδη ὑφισταμένης σιδ/κῆς γραμμῆς, δυνάμει τῆς ἀπὸ 17 Ὀκτωβρίου 1925 συμβάσεως παραχωρήσεως, ὅπερ κατὰ τὴν περίπτωσιν α' θὰ ἐκχωρηθῇ πρὸς τὸ Ἑλληνικὸν Δημόσιον, ἐπὶ τοῦ χώρου τοῦ καταληφθησομένου ὑπὸ τῆς ἐκτελεσθησομένης παραλλαγῆς τῆς σιδηροδρομικῆς γραμμῆς, κειμένου εἰς τὴν αὐτὴν θέσιν Γέφυρα Πουλοπούλου τῆς περιφέρειας τοῦ Δήμου Ἀθηναίων ἐμβαδοῦ δύο χιλιάδων ἑκατὸν ὀγδοήκοντα πέντε (2.185) μέτρων τετρ. πλέον ἢ ἑλαττον, ὁ ὁποῖος περιγράφεται λεπτομερῶς ἀνωτέρω ἐν ἄρθρῳ 2, παράγρ. 3, καὶ γ) Θὰ θεωρῇται αὐτοδικαίως μεταβιβασθεῖσα εἰς τὸ Ἑλληνικὸν Δημόσιον ἡ κυριότης, νομὴ καὶ κατοχὴ τῶν ὑλικῶν τοῦ ἀχρηστευθησομένου τμήματος τῆς παλαιᾶς γραμμῆς (σιδηροτροχιῶν, στρωτήρων, καλωδίων κλπ.).

Ἄρθρον 5.

Ἡ ὑπὸ τῶν πρώτων τῶν συμβαλλομένων κατασκευασθησομένη παραλλαγὴ θὰ ἀποτελῇ ὁλοκληρωτικὸν τμήμα τῆς ἤδη ὑφισταμένης σιδ/κῆς γραμμῆς Πειραιῶς-Κηφισιάς, τῆς ὁποίας ἡ παραχώρησις θὰ ἐξακολουθῇ διεπομένη ὑπὸ τῶν ἐν ἰσχύϊ μεταξὺ τοῦ Ἑλλήν. Δημοσίου καὶ Ε.Η.Σ. συμβάσεων.

Ἄρθρον 6.

Πᾶσα διαφωνία, διαφορὰ ἢ ζήτημα, ὅπερ ἤθελε προκύψει καθ' οἷονδήποτε χρόνον μεταξὺ τῶν πρώτων τῶν συμβαλλομένων καὶ τῶν Ε.Η.Σ., σχετιζόμενον μὲ τὴν ἐρμηνείαν καὶ ἐφαρμογὴν τῆς παρούσης συμβάσεως ἢ ὅπωςδήποτε ἀναφερόμενον εἰς τὰ ἐκ τῆς συμβάσεως ταύτης ἑκατέρωθεν δικαιώματα καὶ ὑποχρεώσεις τῶν συμβαλλομένων μερῶν, θὰ ἐπιλύεται διὰ διαιτησίας κατὰ τὰς διατάξεις τοῦ ἄρθρου 49 τῆς ἀπὸ 17 Ὀκτωβρίου 1925 συμβάσεως τῆς κυρωθείσης διὰ τοῦ Ν. Δ/τος τῆς 16/17 Ὀκτωβρίου 1925.

Ἄρθρον 7.

Οἱ Ε.Η.Σ. ἀπαλλάσσονται τοῦ φόρου μεταβιβάσεως, τῶν τελῶν χαρτοσήμου, τῶν δικαιωμάτων ὑπὲρ τοῦ Ταμείου Συντάξεως Νομικῶν, ὡς καὶ παντὸς ἐν γένει φόρου, τέλους ἢ δικαιώματος ὑπὲρ τοῦ Δημοσίου ἢ οἰονδήποτε τρίτου ἀφορῶντος τὴν παροῦσαν σύμβασιν ὡς καὶ πᾶσαν ἐν γένει πρᾶξιν σχέσιν ἔχουσαν μὲ τὴν κατάρτισιν καὶ ἐκτέλεσιν ταύτης.

Ἄρθρον 8.

Ἡ παροῦσα σύμβασις συνετάγη εἰς δύο (2) πρωτότυπα. Ἐκαστος τῶν συμβαλλομένων ἔλαβεν ἀνὰ ἓν (1) πρωτότυπον, δεόντως ὑπογεγραμμένον ὑπ' ἀμφοτέρων τῶν συμβαλλομένων.

Ἄρθρον 9.

Ἡ ἰσχὺς τῆς παρούσης Συμβάσεως ἀρχεῖται ἀπὸ τῆς νομοθετικῆς κυρώσεώς της.

Οἱ Συμβαλλόμενοι

Διὰ τὸ Ἑλληνικὸν Δημόσιον

Οἱ ΥΠΟΥΡΓΟΙ

ΟΙΚΟΝΟΜΙΚΩΝ
Ι.Ν. ΚΟΥΛΗΣ

ΔΗΜΟΣΙΩΝ ΕΡΓΩΝ
Κ. ΠΑΠΑΔΗΜΗΤΡΙΟΥ

ΝΑΥΤΙΑΙΑΣ-ΜΕΤΑΦΟΡΩΝ ΚΑΙ ΕΠΙΚΟΙΝΩΝΙΩΝ
ΟΡ. ΓΙΑΚΑΣ

ΔΙΑ ΤΟ Ε.Τ.Μ.Ο.Α.
ΑΝΑΣΤ. ΚΟΡΚΟΛΟΠΟΥΛΟΣ

Διὰ τοὺς Ε.Η.Σ.

ΣΤΡΑΤΗΣ ΑΝΔΡΕΑΔΗΣ
ΝΙΚΟΛ. ΒΛΑΓΚΑΛΗΣ

Ἐν Ἀθήναις τῇ 7 Σεπτεμβρίου 1974

Ο ΠΡΟΕΔΡΟΣ ΤΗΣ ΔΗΜΟΚΡΑΤΙΑΣ

ΦΑΙΔΩΝ ΓΚΙΖΙΚΗΣ
ΣΤΡΑΤΗΓΟΣ

ΤΟ ΥΠΟΥΡΓΙΚΟΝ ΣΥΜΒΟΥΛΙΟΝ
Ο ΠΡΩΘΥΠΟΥΡΓΟΣ

ΚΩΝΣΤΑΝΤΙΝΟΣ ΚΑΡΑΜΑΝΛΗΣ

Ο ΑΝΤΙΠΡΟΕΔΡΟΣ
ΓΕΩΡΓΙΟΣ ΜΑΥΡΟΣ


ΤΑ ΜΕΛΗ

ΞΕΝΟΦ. ΖΟΛΩΤΑΣ, ΓΕΩΡΓ. ΡΑΛΛΗΣ, ΕΤΑΓΓ. ΑΒΕΡΩΦ-ΤΟΣΙΤΣΑΣ, ΧΡΙΣΤΟΦ. ΣΤΡΑΤΟΣ, ΚΩΝΣΤ. ΠΑΠΑΚΩΝΣΤΑΝΤΙΝΟΥ, ΣΟΛΩΝ ΓΚΙΚΑΣ, ΚΩΝΣΤ. ΤΣΑΤΣΟΣ, ΝΙΚΟΛ. ΛΟΥΤΡΟΣ, ΙΩΑΝ. ΠΕΣΜΑΖΟΓΛΟΥ, ΔΗΜΗΤΡ. ΠΑΠΑΣΠΗΤΡΟΥ, ΧΑΡΑΛ. ΠΡΩΤΟΠΑΠΑΣ, ΚΩΝΣΤ. ΛΑΣΚΑΡΗΣ, ΑΝΔΡ. ΚΟΚΚΕΒΗΣ, ΓΕΩΡΓ. ΑΛΕΞ. ΜΑΓΚΑΚΗΣ, ΓΕΩΡΓ. ΜΤΛΩΝΑΣ, ΙΩΑΝ. ΜΗΝΑΙΟΣ

Ἐδεδωρήθη καὶ ἐτέθη ἡ μεγάλη τοῦ Κράτους σφραγίς.

Ἐν Ἀθήναις τῇ 9 Σεπτεμβρίου 1974

Ο ΕΠΙ ΤΗΣ ΔΙΚΑΙΟΣΥΝΗΣ ΥΠΟΥΡΓΟΣ
ΚΩΝΣΤ. ΠΑΠΑΚΩΝΣΤΑΝΤΙΝΟΥ

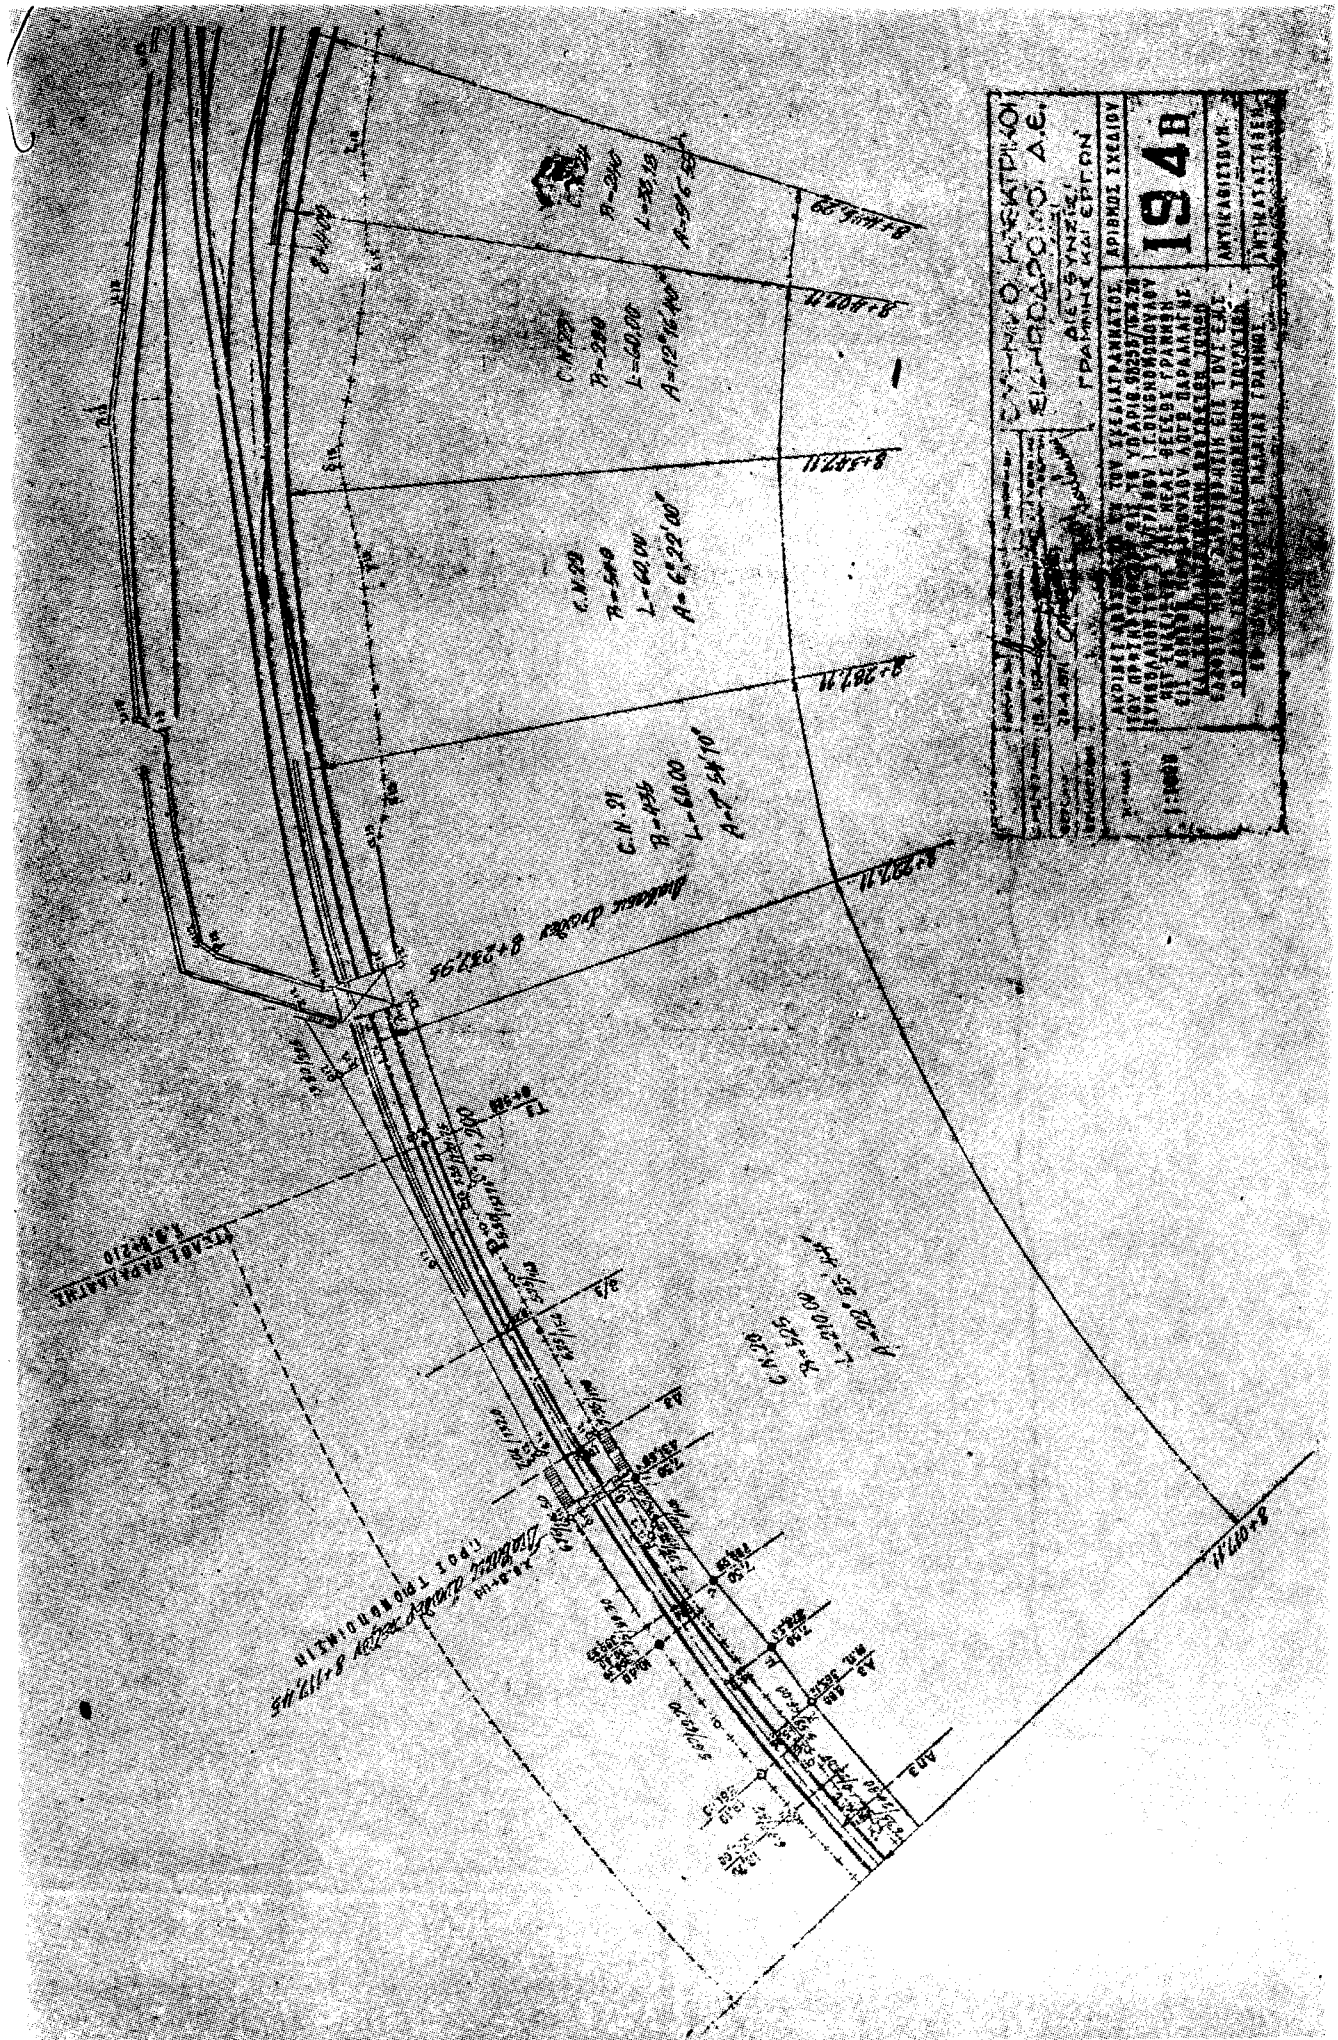

(2)

ΝΟΜΟΘΕΤΙΚΟΝ ΔΙΑΤΑΓΜΑ ΥΠ' ΑΡΙΘ. 41

Περί αντικαταστάσεως διατάξεως του δια του Ν.Α. 1369/1973 εγκριθέντος καταστατικού της Ελληνικής Τραπεζικής Βιομηχανικής Αναπτύξεως Α.Ε.

Ο ΠΡΟΕΔΡΟΣ
ΤΗΣ ΕΛΛΗΝΙΚΗΣ ΔΗΜΟΚΡΑΤΙΑΣ

Έχοντας υπ' όψει τὰς διατάξεις του άρθρου 10 παρ. 1 τῆς ἀπὸ 1/1.8.1974 Καταστατικῆς Συντακτικῆς Πράξεως «περὶ ἀποκαταστάσεως τῆς δημοκρατικῆς νομιμότητος κλπ.», προτάσει τοῦ Ἡμετέρου Ὑπουργικοῦ Συμβουλίου, ἀποφασίζομεν:

*Άρθρον 1.

Ἡ παράγραφος 5 τοῦ άρθρου 22 τοῦ διὰ τοῦ Ν.Α. 1369/1973 «περὶ μετατροπῆς τῆς Ἑλληνικῆς Τραπεζικῆς Βιομηχανικῆς Ἀναπτύξεως εἰς Ἀνώνυμον Τραπεζικὴν Ἑταιρείαν» ἐγκριθέντος Καταστατικοῦ τῆς Ἑλληνικῆς Τραπεζικῆς Βιομηχανικῆς Ἀναπτύξεως Α.Ε., ὡς αὕτη ἀντικατεστάθη, διὰ τοῦ άρθρου 1 τοῦ Ν.Α. 11/1973, ἀντικαθίσταται ἀφ' ἧς ἴσχυεν ὡς ἀκολούθως:

«5. Ἡ ἰδιότης τοῦ Διοικητοῦ καὶ Ὑποδιοικητοῦ τῆς Τραπεζικῆς εἶναι ἀσυμβίβαστος πρὸς πᾶσαν ἄλλην ἐπαγγελματικὴν ἀπασχόλησιν. Κατ' ἐξαιρέσιν, δὲν θεωρεῖται ἀσυμβίβαστος ἡ ἰδιότης τοῦ Προέδρου ἢ Ἀντιπροέδρου Διοικητικοῦ Συμβουλίου ἢ Συμβούλου, πλὴν διευθύνοντος ἢ ἐντεταλμένου τοιοῦτου, ἑτέρων Ἀνωνύμων Ἑταιρειῶν. Ἐπίσης δὲν θεωρεῖται ἀσυμβίβαστος πρὸς τὴν ὡς ἄνω ἰδιότητα τοῦ Διοικητοῦ ἢ Ὑποδιοικητοῦ τῆς Τραπεζικῆς καὶ ἡ ἰδιότης τοῦ Καθηγητοῦ τῶν Ἀνωτάτων Ἐκπαιδευτικῶν Ἰδρυμάτων».

*Άρθρον 2.

Ἡ ἰσχὺς τοῦ παρόντος ἀρχεῖται ἀπὸ τῆς δημοσιεύσεώς του διὰ τῆς Ἐφημερίδος τῆς Κυβερνήσεως.

Ἐν Ἀθήναις τῇ 11 Σεπτεμβρίου 1974

Ο ΠΡΟΕΔΡΟΣ ΤΗΣ ΔΗΜΟΚΡΑΤΙΑΣ

ΦΑΙΔΩΝ ΓΚΙΖΙΚΗΣ
ΣΤΡΑΤΗΓΟΣ

ΤΟ ΥΠΟΥΡΓΙΚΟΝ ΣΥΜΒΟΥΛΙΟΝ

Ο ΠΡΩΘΥΠΟΥΡΓΟΣ

ΚΩΝΣΤΑΝΤΙΝΟΣ ΚΑΡΑΜΑΝΛΗΣ
ΤΑ ΜΕΛΗ

ΞΕΝΟΦ. ΖΟΛΩΤΑΣ, ΓΕΩΡΓ. ΡΑΛΛΗΣ, ΧΡΙΣΤΟΦ. ΣΤΡΑΤΟΣ, ΚΩΝΣΤ. ΠΑΠΑΚΩΝΣΤΑΝΤΙΝΟΥ, ΣΟΛΩΝ ΓΚΙΚΑΣ, ΚΩΝΣΤ. ΤΣΑΤΣΟΣ, ΙΩΑΝ. ΠΕΣΜΑΖΟΓΛΟΥ, ΔΗΜΗΤΡ. ΠΑΠΑΣΠΥΡΟΥ, ΧΑΡΑΛ. ΠΡΩΤΟΠΑΠΑΣ, ΑΘΑΝ. ΚΑΝΕΛΛΟΠΟΥΛΟΣ, ΑΝΔΡ. ΚΟΚΚΕΒΗΣ, ΓΕΩΡΓ. ΜΤΑΩΝΑΣ, ΙΩΑΝ. ΜΗΝΑΙΟΣ.

Ἐθεωρήθη καὶ ἐτέθη ἡ μεγάλη τοῦ Κράτους σφραγίς.

Ἐν Ἀθήναις τῇ 13 Σεπτεμβρίου 1974

Ο ΕΠΙ ΤΗΣ ΔΙΚΑΙΟΣΥΝΗΣ ΥΠΟΥΡΓΟΣ

ΚΩΝΣΤ. ΠΑΠΑΚΩΝΣΤΑΝΤΙΝΟΥ

ΔΙΑΤΑΓΜΑΤΑ

(3)

ΠΡΟΕΔΡΙΚΟΝ ΔΙΑΤΑΓΜΑ ΥΠ' ΑΡΙΘ. 600

Περί αὐξήσεως τῶν Διοικητικῶν Ἐκπαιδευτικῶν Περιφερειῶν Μέσης Ἐκπαιδεύσεως καὶ συστάσεως δώδεκα (12) θέσεων Διοικητικῶν Ἐπιθεωρητῶν Μέσης Ἐκπαιδεύσεως.

Ο ΠΡΟΕΔΡΟΣ
ΤΗΣ ΕΛΛΗΝΙΚΗΣ ΔΗΜΟΚΡΑΤΙΑΣ

Έχοντας υπ' όψει:

1. Τὴν διάταξιν τῆς παραγράφου 8 τοῦ άρθρου 17 τοῦ Ν.Α. 651/1970 «περὶ ὁργανώσεως τῆς Γενικῆς Ἐκπαιδεύσεως καὶ Διοικήσεως τοῦ προσωπικοῦ αὐτῆς».

2. Τὴν ὑπ' ἀριθ. 14984/1974 ἀπόφασιν τοῦ Πρωθυπουργοῦ «περὶ καθορισμοῦ τῶν ἀρμοδιοτήτων τοῦ Ὑπουργοῦ παρὰ τῷ Πρωθυπουργῷ (ΦΕΚ 763, τ. Β')».

3. Τὴν ὑπ' ἀριθ. 289/1974 γνωμοδότησιν τοῦ Συμβουλίου τῆς Ἐπικρατείας, προτάσει τῶν Ἡμετέρων Ὑπουργῶν παρὰ τῷ Πρωθυπουργῷ. Οἰκονομικῶν καὶ Ἑθνικῆς Παιδείας καὶ Θρησκευμάτων, ἀπεφασίσαντες καὶ διατάσσοντες:

*Άρθρον 1.

1. Αἱ ὑπὸ τῆς παραγράφου 1 τοῦ άρθρου 17 τοῦ Ν.Α. 651/1970 προβλεπόμεναι 61 Διοικητικαὶ Ἐκπαιδευτικαὶ Περιφέρειαι Μέσης Ἐκπαιδεύσεως αὐξήονται εἰς 69 συνιστώμενων ὁκτώ (8) νέων τοιούτων.

2. Αἱ διὰ τῆς προηγουμένης παραγράφου συνιστώμεναι ὁκτὼ νέαι Διοικητικαὶ Ἐκπαιδευτικαὶ Περιφέρειαι κατανέμονται ὡς ἀκολούθως:

- α) Ἑπτὰ (7) εἰς τὸν Νομὸν Ἀττικῆς, καὶ
β) Μία (1) εἰς τὸν Νομὸν Θεσσαλονίκης.

*Άρθρον 2.

1. Συνιστῶνται δώδεκα (12) νέαι θέσεις Διοικητικῶν Ἐπιθεωρητῶν Μέσης Ἐκπαιδεύσεως, ἐπὶ βαθμῷ 2^ο, προϊσταμένων τῶν κατὰ τὴν παράγραφον 1 τοῦ άρθρου 17 τοῦ Ν.Α. 651/70 Ἐκπαιδευτικῶν Περιφερειῶν. Αἱ θέσεις αὗται προστίθενται εἰς τὰς διὰ τῆς παραγράφου 4α τοῦ άρθρου 17 τοῦ Ν.Α. 651/1970 συσταθείσας τοιαύτας, ἀνερχομένου οὕτω τοῦ συνολικοῦ ἀριθμοῦ τῶν θέσεων τούτων εἰς 60.

2. Αἱ ὑπὸ τῆς προηγουμένης παραγράφου προβλεπόμεναι θέσεις Διοικητικῶν Ἐπιθεωρητῶν Μέσης Ἐκπαιδεύσεως κατανέμονται κατὰ εἰδικότητα ὡς ἀκολούθως:

Φιλολογοὶ	30
Μαθηματικοὶ	13
Φυσικοὶ	11
Θεολόγοι	6

Σύνολον 60

3. Αἱ διὰ τῆς παραγράφου 1 τοῦ παρόντος άρθρου συνιστώμεναι δώδεκα (12) θέσεις ΔΕΜΕ κατανέμονται κατὰ περιφέρειας, ὡς ἀκολούθως κατὰ Νομούς:

- α) Ἑπτὰ (7) εἰς τὸν Νομὸν Ἀττικῆς, καὶ
β) Ἀνὰ μία (1) εἰς τοὺς Νομοὺς Θεσσαλονίκης, Σάμου, Κιλκίς, Πιερίας καὶ Δράμας.

Εἰς τὸν ἐπὶ τῆς Ἑθνικῆς Παιδείας καὶ Θρησκευμάτων Ὑπουργόν, ἀνατίθεμεν τὴν δημοσίευσιν καὶ ἐκτέλεσιν τοῦ παρόντος Πρ. Διατάγματος.

Ἐν Ἀθήναις τῇ 9 Σεπτεμβρίου 1974

Ο ΠΡΟΕΔΡΟΣ ΤΗΣ ΔΗΜΟΚΡΑΤΙΑΣ

ΦΑΙΔΩΝ ΓΚΙΖΙΚΗΣ

ΣΤΡΑΤΗΓΟΣ

ΟΙ ΥΠΟΥΡΓΟΙ

ΠΑΡΑ ΤΟ ΠΡΩΘΥΠΟΥΡΓΟΝ Ε.Ν. ΠΑΙΔΕΙΑΣ ΚΑΙ ΘΡΗΣΚΕΥΜΑΤΩΝ

ΓΕΩΡΓΙΟΣ ΡΑΛΛΗΣ

ΝΙΚΟΛΑΟΣ ΛΟΥΡΟΣ

ΟΙΚΟΝΟΜΙΚΩΝ

ΙΩΑΝΝΗΣ ΣΤ. ΠΕΣΜΑΖΟΓΛΟΥ

(4)

ΠΡΟΕΔΡΙΚΟΝ ΔΙΑΤΑΓΜΑ ΥΠ' ΑΡΙΘ. 601

Περί καταργήσεως τῆς ἐνορίας τοῦ Ἱεροῦ Ναοῦ Ἀγίας Εὐφρόνης Νέας Κίου καὶ ἰδρύσεως ἐνορίας Ἱεροῦ Ναοῦ Θεομάνος Ὁδηγητρίας τῆς Ἱεράς Μητροπόλεως Ἀργολίδος.

Ο ΠΡΟΕΔΡΟΣ
ΤΗΣ ΕΛΛΗΝΙΚΗΣ ΔΗΜΟΚΡΑΤΙΑΣ

Έχοντας υπ' όψει: 1) Τὰς διατάξεις τῶν άρθρων 31 καὶ 32 τοῦ Ν.Α. 126/69 «περὶ Καταστατικοῦ Χάρτου τῆς Ἐκκλησίας τῆς Ἑλλάδος», 2) τὴν γνώμην τοῦ Μητροπολίτου Ἀργολίδος διαλαμβανομένην ἐν τῷ ὑπ' ἀριθ. 523/22.6.74 ἐγγράφῳ αὐτοῦ, 3) τὴν ὑπ' ἀριθ. 537/24.8.74 γνώμην τοῦ Συμβουλίου τῆς Ἐπικρατείας, προτάσει τοῦ Ἡμετέρου ἐπὶ

της Εθνικής Παιδείας και Θρησκευμάτων Υπουργού, απεφασίζομεν:

“Αρθρον μόνον.

Καταργείται η ένορσία του Ίερού Ένορσιακού Ναού Αγίας Ειρήνης Νέας Κίου και ιδρύεται εν τη αὐτῇ Κοινότητι ένορσία του Ί. Ναού Θεομάντας Όδηγητρίδας της Ίερας Μητροπόλεως Αργολίδος.

Εἰς τὸν αὐτὸν ἐπὶ τῆς Εἰθνικῆς Παιδείας καὶ Θρησκευμάτων Υπουργόν, ἀνατίθεμεν τὴν δημοσίευσιν καὶ ἐκτέλεσιν τοῦ παρόντος Π. Διατάγματος.

Ἐν Ἀθήναις τῇ 9 Σεπτεμβρίου 1974

Ο ΠΡΟΕΔΡΟΣ ΤΗΣ ΔΗΜΟΚΡΑΤΙΑΣ

ΦΑΙΔΩΝ ΓΚΙΖΙΚΗΣ

ΣΤΡΑΤΗΓΟΣ

Ο ΥΠΟΥΡΓΟΣ ΕΘΝΙΚΗΣ ΠΑΙΔΕΙΑΣ ΚΑΙ ΘΡΗΣΚΕΥΜΑΤΩΝ

ΝΙΚΟΛΑΟΣ ΛΟΥΡΟΣ

(5)

ΠΡΟΕΔΡΙΚΟΝ ΔΙΑΤΑΓΜΑ ΥΠ' ΑΡΙΘ. 602

Περὶ ἀπαγορεύσεως τῆς ἐκμεταλλεύσεως γυψορυχείου τῶν Γερογιάννη—Γαβριηλίδη εἰς θέσιν «Γιατρόνας» Κοινότητος Ἄνω Κορακιάνας, τοῦ Νομοῦ Κερκύρας, διὰ λόγους δημοσίας ὠφελείας.

**Ο ΠΡΟΕΔΡΟΣ
ΤΗΣ ΕΛΛΗΝΙΚΗΣ ΔΗΜΟΚΡΑΤΙΑΣ**

Ἐχόντες ὑπ' ὄψει:

α. Τὰς διατάξεις τοῦ ἀρθροῦ 4 τοῦ Ν. 587/1914 «περὶ λατομείων» καὶ τοῦ εἰς ἐκτέλεσιν τούτου ἐκδοθέντος Β.Δ. τῆς 27.3.1919 «περὶ συστάσεως εἰδικῆς ἐπιτροπῆς πρὸς γνωμοδότησιν περὶ τῆς ἐκδόσεως ἢ μὴ ἀπαγορευτικῆς διαταγῆς τῆς λατομείας διὰ ἀρχαιολογικοὺς λόγους» (ΦΕΚ 71 Α τῆς 31.3.1919).

β. Τὴν ἀπὸ 8.7.1974 γνωμοδότησιν τῆς, διὰ τῆς ὑπ' ἀριθ. 17020/3085/576/29.5.1974 ἀποφάσεως τοῦ Ὑπουργείου Βιομηχανίας, συσταθείσης Ἐπιτροπῆς, προτάσει τοῦ Ἡμετέρου ἐπὶ τῆς Βιομηχανίας Ὑπουργοῦ, ἀπεφασίσταμεν καὶ διατάσσομεν:

“Αρθρον 1.

Ἀπαγορεύομεν τὴν ἐκμεταλλεύσιν τοῦ εἰς θέσιν «Γιατρόνας» Κοινότητος Κορακιάνας τοῦ Νομοῦ Κερκύρας λειτουργούντος γυψορυχείου τῶν Γερογιάννη—Γαβριηλίδη, διὰ λόγους δημοσίας ὠφελείας, ἀναφερομένους εἰς τὴν προστασίαν τῶν ἐγγύς τοῦ ἐν λόγῳ γυψορυχείῳ διερχομένων γραμμῶν μεταφορᾶς καὶ διανομῆς ἡλεκτρικῆς ἐνεργείας τῆς Δ.Ε.Η.

Εἰς τὸν αὐτὸν ἐπὶ τῆς Βιομηχανίας Ὑπουργόν, ἀνατίθεμεν τὴν δημοσίευσιν καὶ ἐκτέλεσιν τοῦ παρόντος.

Ἐν Ἀθήναις τῇ 9 Σεπτεμβρίου 1974

Ο ΠΡΟΕΔΡΟΣ ΤΗΣ ΔΗΜΟΚΡΑΤΙΑΣ

ΦΑΙΔΩΝ ΓΚΙΖΙΚΗΣ

ΣΤΡΑΤΗΓΟΣ

Ο ΥΠΟΥΡΓΟΣ ΒΙΟΜΗΧΑΝΙΑΣ

ΧΑΡΑΛΑΜΠΟΣ ΠΡΩΤΟΠΑΠΑΣ

(6)

ΠΡΟΕΔΡΙΚΟΝ ΔΙΑΤΑΓΜΑ ΥΠ' ΑΡΙΘ. 603

Περὶ ἀπαγορεύσεως τῆς ἐκμεταλλεύσεως λατομείου τοῦ Δημητρίου Κορακιανίτη εἰς θέσιν «Τρομπέτα» Κοινότητος Ἀρχαδᾶδων τοῦ Νομοῦ Κερκύρας, διὰ λόγους δημοσίας ὠφελείας.

**Ο ΠΡΟΕΔΡΟΣ
ΤΗΣ ΕΛΛΗΝΙΚΗΣ ΔΗΜΟΚΡΑΤΙΑΣ**

Ἐχόντες ὑπ' ὄψει:

α. Τὰς διατάξεις τοῦ ἀρθροῦ 4 τοῦ Ν. 587/1914 «περὶ λατομείων» καὶ τοῦ εἰς ἐκτέλεσιν τούτου ἐκδοθέντος Β.Δ. τῆς 27.3.1919 «περὶ συστάσεως εἰδικῆς ἐπιτροπῆς πρὸς γνω-

μοδότησιν περὶ τῆς ἐκδόσεως ἢ μὴ ἀπαγορευτικῆς διαταγῆς τῆς λατομείας διὰ ἀρχαιολογικοὺς λόγους» (ΦΕΚ 71 Α/31.3.1919).

β. Τὴν ἀπὸ 8.7.1974 γνωμοδότησιν τῆς, διὰ τῆς ὑπ' ἀριθ. 17020/3085/576/29.5.1974 ἀποφάσεως τοῦ Ὑπουργείου Βιομηχανίας, συσταθείσης Ἐπιτροπῆς, προτάσει τοῦ Ἡμετέρου ἐπὶ τῆς Βιομηχανίας Ὑπουργοῦ, ἀπεφασίσταμεν καὶ διατάσσομεν:

“Αρθρον 1.

Ἀπαγορεύομεν τὴν ἐκμεταλλεύσιν τοῦ εἰς θέσιν «Τρομπέτα» Κοινότητος Ἀρχαδᾶδων τοῦ Νομοῦ Κερκύρας λειτουργούντος λατομείου τοῦ Δημητρίου Κορακιανίτη, διὰ λόγους δημοσίας ὠφελείας, ἀναφερομένους εἰς τὴν προστασίαν τῶν ἐγγύς τοῦ ἐν λόγῳ λατομείου διερχομένων γραμμῶν μεταφορᾶς καὶ διανομῆς ἡλεκτρικῆς ἐνεργείας τῆς Δ.Ε.Η.

Εἰς τὸν αὐτὸν ἐπὶ τῆς Βιομηχανίας Ὑπουργόν, ἀνατίθεμεν τὴν δημοσίευσιν καὶ ἐκτέλεσιν τοῦ παρόντος.

Ἐν Ἀθήναις τῇ 9 Σεπτεμβρίου 1974

Ο ΠΡΟΕΔΡΟΣ ΤΗΣ ΔΗΜΟΚΡΑΤΙΑΣ

ΦΑΙΔΩΝ ΓΚΙΖΙΚΗΣ

ΣΤΡΑΤΗΓΟΣ

Ο ΥΠΟΥΡΓΟΣ ΒΙΟΜΗΧΑΝΙΑΣ

ΧΑΡΑΛΑΜΠΟΣ ΠΡΩΤΟΠΑΠΑΣ

ΑΝΑΚΟΙΝΩΣΕΙΣ

(7)

Περὶ ἐνάρξεως ἰσχύος τῆς Προξενικῆς Συμφωνίας Ἑλλάδος — Ρουμανίας.

Τὸ Ὑπουργεῖον Ἐξωτερικῶν ἀνακοινεῖ ὅτι τὴν 29ην Αὐγούστου 1974 ἔλαβε χώραν ἐν Βουκουρεστίῳ ἡ ἀνταλλαγή τῶν ἐγγράφων ἐπικυρώσεως τῆς ἐν Ἀθήναις τὴν 22αν Μαΐου 1972 ὑπογραφείσης Προξενικῆς Συμβάσεως μεταξὺ τῆς Ἑλλάδος καὶ τῆς Σοσιαλιστικῆς Δημοκρατίας τῆς Ρουμανίας.

Ἡ ὡς ἄνω Σύμβασις, κυρωθεῖσα διὰ τοῦ ὑπ' ἀριθ. 426 Νομοθετικοῦ Διατάγματος τῆς 18ης Μαΐου 1974 δημοσιευθέντος εἰς τὸ ὑπ' ἀριθ. 148 Φ.Ε.Κ. τεύχος Α' τῆς 28ης Μαΐου 1974, τίθεται ἐν ἰσχύϊ, συμφώνως τῇ παραγράφῳ 2 τοῦ ἀρθροῦ 46 αὐτῆς, τὴν τριακοστὴν ἡμέραν ἀπὸ τῆς ἡμερομηνίας τῆς ἀνταλλαγῆς τῶν ἐγγράφων ἐπικυρώσεως, ἤτοι ἀπὸ τῆς 28ης Σεπτεμβρίου 1974.

Ἐν Ἀθήναις τῇ 5 Σεπτεμβρίου 1974

Ὁ Εἰδικὸς Νομικὸς Σύμβουλος
ΚΩΝΣΤΑΝΤΙΝΟΣ Π. ΟΙΚΟΝΟΜΙΔΗΣ
Διευθυντῆς Α'

(8)

ΔΙΟΡΘΩΣΕΙΣ ΗΜΑΡΤΗΜΕΝΩΝ

Εἰς τὸ καίμενον τῆς ἀπὸ 3/3 Σεπτεμβρίου 1974 Συντακτικῆς Πράξεως «περὶ ἀποκαταστάσεως τῆς νομιμότητος εἰς τὰ Ἀνώτατα Ἐκπαιδευτικὰ Ἰδρύματα», δημοσιευθείσης εἰς τὸ ὑπ' ἀριθ. 237/1974 ΦΕΚ (τεύχος Α') ἐν ἀρθρῳ 2 παρ. 4 τελευταῖον στίχον τῆς παραγράφου ταύτης, ἡ φράσις «ἢ ἐκλογή τῶν» διατυπύεται εἰς τὸ ὁρθόν, ὡς ἀκολουθῶς «ἢ ἐκλογή τῶν ἐπαναχρησιζομένων».

(Ἐκ τοῦ Ἐθνικοῦ Τυπογραφείου)

(9)

Εἰς τὸ ὑπ' ἀριθ. 1/1974 Ν.Δ. «περὶ τροποποιήσεως καὶ συμπληρώσεως διατάξεων τινῶν τοῦ Ν.Δ. 58/1968 «περὶ Ὑπουργείου Ἐθνικῆς Ἀμύνης καὶ τῶν ὁργάνων τῆς Ἀνωτάτης Διοικήσεως καὶ ἐλέγχου τῶν Ἐνόπλων Δυνάμεων», δημοσιευθὲν εἰς τὸ ὑπ' ἀριθ. 218 τῆς 8.8.1974 ΦΕΚ (τ. Α') καὶ ἐν τῷ ἀρθρῳ 1, παρ. 3 αὐτοῦ, ὁ πρῶτος στίχος τῆς ὑπὸ στοιχ. β' διατάξεως διατυπύεται εἰς τὸ ὁρθόν, ὡς ἀκολουθῶς:

«ε') Ένεργεί τὰς τοποθετήσεις καὶ μεταθέσεις τῶν Ἀνωτάτων καὶ Ἀνωτέρων Ἀξιωματικῶν».

(Ἐκ τοῦ Ἐθνικοῦ Τυπογραφείου)

(10)

Εἰς τὸ κείμενον τοῦ ὑπ' ἀριθ. 20/1974 Ν. Δ/τος «περὶ τροποποιήσεως καὶ συμπληρώσεως τοῦ ὑπ' ἀριθ. 592/1963 Β. Δ/τος «περὶ κωδικοποιήσεως τῶν ἰσχυουσῶν διατάξεων τῆς νομοθεσίας περὶ ἐκλογῆς Βουλευτῶν», δημοσιευθέντος εἰς τὸ ὑπ' ἀριθ. 233 ΦΕΚ τῆς 28.8.1974 (τεῦχος Α'), ἐπιφέρονται αἱ ἀκόλουθοι διορθώσεις:

1. Εἰς τὸ ἄρθρον 4 παρ. 4 καὶ εἰς τὸν ἑνατον στίχον τῆς παραγράφου ταύτης ἡ λέξις «ἀντιπροσώπων» διορθοῦται εἰς «ἀντιπρόσωπον».

2. Εἰς τὸ ἄρθρον 9 παρ. 2 καὶ εἰς τὸν δεύτερον στίχον ταύτης ὁ ἀριθμὸς «6» διορθοῦται εἰς «4».

(Ἐκ τοῦ Ἐθνικοῦ Τυπογραφείου)

(11)

Διορθοῦται τὸ ἐκδοθὲν τῇ 29 Ἀπριλίου 1974 καὶ εἰς ἐσφαλμένου ἀντιγράφου δημοσιευθὲν τῇ 13 Μαΐου 1974 εἰς τὸ ὑπ' ἀριθ. 130 ΦΕΚ (τ. Α') ὑπ' ἀριθ. 340 Πραεδρικὸν Διάταγμα «περὶ ἰδρύσεως Ἐργαστηρίου καὶ Σπουδαστηρίου παρὰ τῇ Φυσικομαθηματικῇ Σχολῇ τοῦ Πανεπιστημίου Ἰωαννίνων» καθ' ὃ μέρος τοῦτο ἀφορᾷ: 1) εἰς τὸ ἄρθρον 3 καὶ εἰς τὴν παράγραφον β) αὐτοῦ ἐκ τοῦ ἐσφαλμένου α) Ἀλγέβρας διὰ τὰς διδακτικὰς καὶ ἐρευνητικὰς ἀνάγκας τῶν ἑθρῶν Α' καὶ Η' Μαθηματικῆς Ἐπιστήμης, εἰς τὸ ὅρθον α) Ἀλγέβρας διὰ τὰς διδακτικὰς καὶ ἐρευνητικὰς ἀνάγκας τῶν ἑθρῶν Δ' καὶ Η' Μαθηματικῆς Ἐπιστήμης καὶ 2) εἰς τὸ ἄρθρον 2 ἐκ τοῦ ἐσφαλμένου «Πρὸς κάλυψιν τῶν ἀναγκῶν τοῦ διὰ τῆς παραγρ. Ι' τοῦ παρόντος ἄρθρου ἰδρυμένου Ἐργαστηρίου», εἰς τὸ ὅρθον «Πρὸς κάλυψιν τῶν ἀναγκῶν τοῦ διὰ τοῦ ἄρθρου 1 τοῦ παρόντος ἰδρυμένου Ἐργαστηρίου».

(Ἐκ τοῦ Ὑπουργείου Ἐθν. Παιδείας καὶ Θρησκευμάτων)