



ΕΦΗΜΕΡΙΣ ΤΗΣ ΚΥΒΕΡΝΗΣΕΩΣ

ΤΗΣ ΕΛΛΗΝΙΚΗΣ ΔΗΜΟΚΡΑΤΙΑΣ

ΕΝ ΑΘΗΝΑΙΣ
ΤΗ 10 ΔΕΚΕΜΒΡΙΟΥ 1975

ΤΕΥΧΟΣ ΠΡΩΤΟΝ

ΑΡΙΘΜΟΣ ΦΥΛΛΟΥ
282

ΠΕΡΙΕΧΟΜΕΝΑ

ΝΟΜΟΙ

233. Περί εκκαθάρισεως Συντακτικῶν Πράξεων καὶ Ψηφισμάτων, περὶ ὧν ἡ παράγραφος 1 τοῦ ἄρθρου 3 τοῦ Ψηφίσματος τῆς 16/29 Ἀπριλίου 1952 καὶ περὶ παραγραφῆς ἐκλογικῶν τινῶν ἀδικημάτων. 1

ΔΙΑΤΑΓΜΑΤΑ

876. Περί ἀνακηρύξεως ὡς Τ.Δ.Κ. τοῦ ΒΚ 59X Δημοσίου Κτήματος ἐφ' οὗ τὸ Μέγαρον Δουκίσσης Πλακεντίας. 2
877. Περί κυρώσεως πίνακος ἐκτάκτου κρίσεως Ἀνθυπαπιστοῦ Τεχνῶν. 3
878. Περί καταργήσεως τοῦ ἐν τῇ Κοινότητι Κάτω Χωρίου Νομοῦ Λασιθίου ἰδίου νομικοῦ προσώπου ὑπὸ τὸ ὄνομα «Κοινοτική Βιβλιοθήκη Κάτω Χωρίου». 4
879. Περί συστάσεως ἐν τῷ Δήμῳ Ζωγράφου Νομοῦ Ἀττικῆς ἰδίου νομικοῦ προσώπου ὑπὸ τὸ ὄνομα «Πνευματικὸν Κέντρον Ζωγράφου». 5
880. Περί τροποποιήσεως τοῦ ὑπ' ἀριθ. 395/29.5.1968 Διατάγματος, περὶ συστάσεως ἐν τῷ Δήμῳ Γρεβενῶν, ἰδίου νομικοῦ προσώπου, ὑπὸ τὸ ὄνομα «Φιλαρμονική Δήμου Γρεβενῶν ὁ Ὀρφεὺς». 6
881. Περί καταργήσεως τοῦ ἐν τῷ Δήμῳ Ἡρακλείου τοῦ Νομοῦ Ἡρακλείου ἰδίου νομικοῦ προσώπου ὑπὸ τὸ ὄνομα «Δημοτική Βιβλαία Βιβλιοθήκη Ἡρακλείου». 7
882. Περί τροποποιήσεως τοῦ ὑπ' ἀριθ. 932/9.12.1961 Διατάγματος, περὶ συστάσεως ἐν τῷ Δήμῳ Λουτρακίου—Περαχώρας Κορινθίας, ἰδίου νομικοῦ προσώπου ὑπὸ τὸ ὄνομα «Φιλαρμονική Λουτρακίου». 8
883. Περί μερικῆς ἄρσεως ἀναδασώσεως ἐπὶ τμήματος δασικῆς ἐκτάσεως ἐμβαδοῦ 45050 μ² περιοχῆς Λουτρῶν Θερμοπυλῶν Φιδιώτιδος. 9
884. Περί ὁριστικῆς παραχωρήσεως μεταλλείου χρωμίτου ἐν τῷ Νομῷ Πιερίας εἰς τὸν Γεώργιον Κων/νον Γάκην. 10
885. Περί καθορισμοῦ τῶν τελῶν προσορμίσσεως καὶ παραβολῆς πλοίων ἐν λιμένι Ἡρακλείου. 11

ΑΝΑΚΟΙΝΩΣΕΙΣ

- Περί ἐνάρξεως ἰσχύος τῆς Διεθνoῦς Συμβάσεως, περὶ τοῦ καθεστώτος τῶν ἀνιθαγενῶν (Ν. Ὑόρκη 28 Σεπτεμβρίου 1954). 12

ΝΟΜΟΙ

(1)

ΝΟΜΟΣ ΥΠ' ΑΡΙΘ. 233

Περί εκκαθάρισεως Συντακτικῶν Πράξεων καὶ Ψηφισμάτων, περὶ ὧν ἡ παράγραφος 1 τοῦ ἄρθρου 3 τοῦ Ψηφίσματος τῆς 16/29 Ἀπριλίου 1952 καὶ περὶ παραγραφῆς ἐκλογικῶν τινῶν ἀδικημάτων.

Ο ΠΡΟΕΔΡΟΣ

ΤΗΣ ΕΛΛΗΝΙΚΗΣ ΔΗΜΟΚΡΑΤΙΑΣ

Ψηφισάμενοι ὁμοφώνως μετὰ τῆς Βουλῆς, ἀπεφασίσαμεν:

Ἄρθρον 1.

1. Καταργοῦνται, ἀπὸ τῆς ἐνάρξεως τῆς ἰσχύος τοῦ παρόντος ἢ ὑπ' ἀριθ. 87/1946 Συντακτικῆ Πράξεως «περὶ ἀδικημάτων τοῦ Τύπου», ὡς καὶ τὰ Ψηφίσματα: α) Γ'/1946 «περὶ ἐκτάκτων μέτρων ἀφορώντων τὴν δημοσίαν τάξιν καὶ ἀσφάλειαν», β) Γ'/1946 «περὶ ἀπαλλοτριώσεων καὶ ἐπιτάξεων διὰ τὴν ἀνοικοδόμησιν τῆς Χώρας», γ) ΙΔ'/1946 «περὶ ἀναστολῆς τῆς διώξεως ἐπὶ παραβάσει τοῦ Γ' Ψηφίσματος καὶ τῶν περὶ παρανόμου ὁπλοφορίας διατάξεων», δ) ΚΓ'/1947 «περὶ κυρώσεως τοῦ Ψηφίσματος Γ' τῆς 4.9.1946 «περὶ ἀπαλλοτριώσεων καὶ ἐπιτάξεων διὰ τὴν ἀνοικοδόμησιν τῆς Χώρας», ε) ΑΒ'/1947 «περὶ συμπληρώσεως τοῦ Γ' Ψηφίσματος «περὶ ἐκτάκτων μέτρων ἀφορώντων τὴν δημοσίαν τάξιν καὶ ἀσφάλειαν», στ) ΜΔ'/1948 «περὶ καθορισμοῦ τῶν ἐφαρμοστέων διατάξεων τοῦ Στρατ. Ποιν. Κώδικος κατὰ τὴν διάρκειαν τῆς ἰσχύος τοῦ Γ' Ψηφίσματος», ζ) ΝΑ'/1948 «περὶ ἐκπτώσεως ἀπὸ τοῦ βαθμοῦ καὶ στερήσεως τῆς συντάξεως, διακρίσεων κλπ. στατιωτικῶν ἐν γένει, θρώτων ἀντεθνικῶς», η) ΝΓ'/1948 «περὶ δηλώσεως ἐλληνικῶν περιουσιῶν ἀλλοδαπῆς καὶ τῶν θρῶν ἐπαναπορισμοῦ τῶν» καὶ θ) ΝΔ'/1948 «περὶ μέτρων ἐλέγχου ἀλληλογραφίας πρὸς παρεμπόδισιν τῆς διαφυγῆς συναλλάγματος εἰς τὸ ἐξωτερικόν».

2. Πάσης φύσεως συνέπειαι, προσωπικαὶ ἢ περιουσιακαί, ἐπιβληθεῖσαι ἢ ἐπελθούσαι, καθ' οἷονδήποτε τρόπον, μέχρι τῆς ἐνάρξεως τῆς ἰσχύος τοῦ παρόντος, ἔσται τῶν ὑπὸ τῆς προηγουμένης παραγράφου καταργουμένων ἢ ἐτέρων, ἀπὸ 14 Ὀκτωβρίου 1944 μέχρι τῆς 1ης Ἰανουαρίου 1952, ἐκδοθεισῶν Συντακτικῶν Πράξεων καὶ Ψηφισμάτων, διατηροῦνται ἐν ἰσχύϊ, ἐφ' ὅσον ὑπὸ νόμου δὲν ὠρίσθῃ ἢ δὲν θέλῃ ὁρισθῇ ἄλλως, μὴ ἐφαρμοζομένης ἐν προκειμένῳ τῆς διατάξεως τῆς παρ. 2 τοῦ ἄρθρου 2 τοῦ Ποινικοῦ Κώδικος ὡς πρὸς τὰ ποινικὰ ἐπακόλουθα καταγνωσθεισῶν ποινῶν, ὡς καὶ τὰς τυχόν ἐπιβληθείσας δημεύσεις καὶ στερήσεις δικαιώματος συντάξεως.

"Αρθρον 2.

Διατηρούνται εν ισχύ και μετά την. συμφώνως προς το άρθρον 111 παρ. 4 του Συντάγματος, ληξίν της ισχύος του Ψηφίσματος της 16/29 'Απριλίου 1952, τα ακόλουθα Ψηφίσματα, ως ταύτα ισχύουν κατὰ την δημοσίευσιν του παρόντος :

α) 'Η παρ. 3 του άρθρου 2 του ΚΗ'/1947 Ψηφίσματος «περί παροχής διευκολύνσεων εις την υπό ιδιωτών ανοικοδόμησιν», διατηρουμένη εν ισχύ μέχρι της υπό του άρθρου 1 του Ν.Δ. 39/1973 καθοριζομένης ημερομηνίας ισχύος της.

β) Το ΑΓ'/1947 Ψήφισμα «περί παρατάσεως της αρμοδιότητος των 'Ερεσιών και των 'Αγρονομικών 'Αρχών, προς εκδίκασιν ώρισμένων αδικημάτων» και

γ) το ΟΒ'/1949 Ψήφισμα «περί κυρώσεως του ύπ' αριθ. 853/48 Α.Ν. «περί παρατάσεως της αρμοδιότητος των 'Ερεσιών προς εκδίκασιν ώρισμένων αδικημάτων και άλλων τινών διατάξεων», όσον άρροφά μόνον την υπό τούτου κύρωσιν του άρθρου 1 του Α.Ν. 853/1948.

"Αρθρον 3.

Εξαλείφεται διά παραγραφής το άρθρον των πράξεων των προβλεπομένων υπό της παρ. 3 του άρθρου 31. των παραγράφων 1 και 4 του άρθρου 97, ως και της παρ. 3 του άρθρου 109 του Π.Δ. 650/1974 «περί κωδικοποιήσεως των ισχυουσών διατάξεων της έκλογικής νομοθεσίας», των τελειοποιήσεων κατὰ την διεξαγωγήν του Δημοψηφίσματος της 8ης Δεκεμβρίου 1974 και των δημοτικών εκλογών του έτους 1975. Εκδοθείσας καταδικαστικά αποφάσεις αποβάλλουν την ισχύ των, ως προς πάσας κινήτων τας συνεπείας, αί τυχόν δε έκκρεμείς δικονομικάι τίθενται εις το άρχειον διά πράξεως του άρμοδίου Εισαγγελέως.

"Αρθρον 4.

'Η ισχύς του παρόντος άρρεται από της δημοσιεύσεώς του διά της 'Εφημερίδος της Κυβερνήσεως.

'Ο παρών νόμος ψηφισθείς υπό της Βουλής και παρ' 'Ημών σήμεραν κυρώθηκε, δημοσιευθήτω διά της 'Εφημερίδος της Κυβερνήσεως και εκτελεσθήτω ως νόμος του Κράτους.

Εν 'Αθήναις τη 6 Δεκεμβρίου 1975

Ο ΠΡΟΕΔΡΟΣ ΤΗΣ ΔΗΜΟΚΡΑΤΙΑΣ

ΚΩΝΣΤΑΝΤΙΝΟΣ Δ. ΤΣΑΤΣΟΣ

Ο ΥΠΟΥΡΓΟΣ ΔΙΚΑΙΟΣΥΝΗΣ

ΚΩΝΣΤΑΝΤΙΝΟΣ ΣΤΕΦΑΝΑΚΗΣ

Εθεωρήθη και έτέθη ή μεγάλη του Κράτους σφραγίς.

Εν 'Αθήναις τη 6 Δεκεμβρίου 1975

Ο ΕΠΙ ΤΗΣ ΔΙΚΑΙΟΣΥΝΗΣ ΥΠΟΥΡΓΟΣ

ΚΩΝΣΤΑΝΤΙΝΟΣ ΣΤΕΦΑΝΑΚΗΣ

ΔΙΑΤΑΓΜΑΤΑ

(2)

ΠΡΟΕΔΡΙΚΟΝ ΔΙΑΤΑΓΜΑ ΥΠ' ΑΡΙΘ. 876

Περί άναγκηρύξεως ως Τ.Δ.Κ. του ΒΚ 59X Δημοσίου Κτήματος έφ' ού το Μέγαρον Δουκίσσης Πλακεντίας.

**Ο ΠΡΟΕΔΡΟΣ
ΤΗΣ ΕΛΛΗΝΙΚΗΣ ΔΗΜΟΚΡΑΤΙΑΣ**

"Εχοντας ύπ' όψει :

α) Τάς διατάξεις του άρθρου 2 του Α.Ν. 827/48 «περί συμπληρώσεως του Ν.Δ. 180/46 «περί κυρώσεως, τροποποιήσεως και συμπληρώσεως του Ν.Δ. της 6ης Μαΐου 1946 «περί Τουριστικών Τόπων, 'Οργανώσεως και Διοικήσεως αυτών».

β) Τάς διατάξεις του άρθρου 5 του Ν.Δ. 4109/1960 «περί τροποποιήσεως και συμπληρώσεως της περί 'Ελληνικού 'Οργανισμού Τουρισμού Νομοθεσίας», ως ισχύει σήμεραν.

γ) Το Ν.Δ. 216/7.12.74 «περί συστάσεως 'Υπουργείου Προεδρίας Κυβερνήσεως».

δ) Την ύπ' αριθ. 572/15/10.5.75 απόφασιν του Δ.Σ. του ΕΟΤ.

ε) Την ύπ' αριθ. 717/1975 γνωμοδότησιν του Συμβουλίου της 'Επικρατείας, προτάσει των 'Ημετέρων επί των, Προεδρίας της Κυβερνήσεως και Οικονομικών 'Υπουργών, άπεφασίσαντες :

"Αρθρον μόνον.

'Ανακηρύσσεται ως Τουριστικόν Δημόσιον Κτήμα (Τ.Δ.Κ.) το ΒΚ 59X Δημόσιον Κτήμα έφ' ού το Μέγαρον Δουκίσσης Πλακεντίας, έμβαδού 22.500 μ2 περίπου ως τούτο εμφαίνεται εις το ύπ' αριθ. 576/2/30592/1.10.73 και υπό κλίμακα 1 : 500 τοπογραφικόν διάγραμμα του ΕΟΤ υπό τά στοιχεία ΑΒΓ-----ΣΤΥΑ.

Είς τούς αύτους επί της Προεδρίας της Κυβερνήσεως και Οικονομικών 'Υπουργούς, άνατίθεται ή δημοσίευσις και εκτέλεσις του παρόντος.

Εν 'Αθήναις τη 24 Νοεμβρίου 1975

Ο ΠΡΟΕΔΡΟΣ ΤΗΣ ΔΗΜΟΚΡΑΤΙΑΣ

ΚΩΝΣΤΑΝΤΙΝΟΣ Δ. ΤΣΑΤΣΟΣ

ΟΙ ΥΠΟΥΡΓΟΙ

ΠΡΟΕΔΡΙΑΣ ΚΥΒΕΡΝΗΣΕΩΣ

ΟΙΚΟΝΟΜΙΚΩΝ

ΓΕΩΡΓΙΟΣ ΠΑΛΛΗΣ

ΕΥΑΓΓ. ΔΕΒΛΕΤΟΓΛΟΥ

(3)

ΠΡΟΕΔΡΙΚΟΝ ΔΙΑΤΑΓΜΑ ΥΠ' ΑΡΙΘ. 877

Περί κυρώσεως πίνακος έκτάκτου κρίσεως 'Ανθυπασιςτου Τεχνών.

**Ο ΠΡΟΕΔΡΟΣ
ΤΗΣ ΕΛΛΗΝΙΚΗΣ ΔΗΜΟΚΡΑΤΙΑΣ**

"Εχοντας ύπ' όψει :

α) Τά άρθρα 22 και 30 του Ν.Δ. 445/74 «περί 'Ιεραρχίας και προαγωγών 'Ανθυπασιςτων και Μονίμων και 'Εθελοντών 'Οπλιτών 'Ενόπλων Δυνάμεων».

β) Τόν συνταχθέντα πίνακα έκτάκτου κρίσεως έτους 1975-1976, υπό του άρμοδίου Συμβουλίου Κρίσεως 'Ανθυπασιςτων και 'Υπαξιωματικών ως το ύπ' αριθ. 7 της 4.11.75 πρακτικόν τούτου, προτάσει του επί της 'Εθνικής 'Αμύνης 'Υπουργού, άπεφασίσαντες και διατάσσομεν :

Κυρούμεν τόν υπό του άρμοδίου Συμβουλίου κρίσεως συνταχθέντα πίνακα έκτάκτου κρίσεως άποστρατευτέου 'Ανθυπασιςτου Τεχνών, βάσει του άρθρου 22 και άρθρου 30 του Ν.Δ. 445/74 και κατόπιν του ύπ' αριθ. 7 της 4.11.75 Πρακτικού τούτου.

Είς τόν αύτον επί της 'Εθνικής 'Αμύνης 'Υπουργόν, άνατίθεμεν την δημοσίευσιν και εκτέλεσιν του παρόντος.

Εν 'Αθήναις τη 5 Δεκεμβρίου 1975

Ο ΠΡΟΕΔΡΟΣ ΤΗΣ ΔΗΜΟΚΡΑΤΙΑΣ

ΚΩΝΣΤΑΝΤΙΝΟΣ Δ. ΤΣΑΤΣΟΣ

Ο ΥΠΟΥΡΓΟΣ ΕΘΝΙΚΗΣ ΑΜΥΝΗΣ

ΕΥΑΓΓΕΛΟΣ ΑΒΕΡΩΦ - ΤΟΤΙΤΣΑΣ

(4)

ΠΡΟΕΔΡΙΚΟΝ ΔΙΑΤΑΓΜΑ ΥΠ' ΑΡΙΘ. 878

Περί καταργήσεως του έν τη Κοινότητι Κάτω Χωρίου Νομού Λασιθίου ίδιου νομικού προσώπου υπό το όνομα «Κοινοτική Βιβλιοθήκη Κάτω Χωρίου».

**Ο ΠΡΟΕΔΡΟΣ
ΤΗΣ ΕΛΛΗΝΙΚΗΣ ΔΗΜΟΚΡΑΤΙΑΣ**

"Εχοντας ύπ' όψει :

1. Τάς διατάξεις των άρθρων 145 παρ. 7 και 224 του Δημοτικού και Κοινοτικού Κώδικος έπαναφερθέντος έν ισχύι διά του άρθρου 1 του Νόμου 180/1975 «περί έπαναφορής έν ισχύι διατάξεων του διά του Ν.Δ. 2888/1954 κυρωθέντος Δημοτικού και Κοινοτικού Κώδικος».

2. Την υπ' αριθ. 812, της 30ής 'Οκτωβρίου 1975, γνωμοδότησιν τοῦ Συμβουλίου τῆς 'Επικρατείας, προτάσει τοῦ ἐπὶ τῶν 'Εσωτερικῶν Ὑπουργοῦ, ἀπεφασίσαμεν καὶ διατάσσομεν :

Ἄρθρον μόνον.

Ἐγκρίνεται ἡ υπ' αριθ. 45, τῆς 5 Ἰουλίου 1975 ἀπόφασις τοῦ Κοινοτικοῦ Συμβουλίου Κάτω Χωρίου Νομοῦ Λασιθίου, περὶ καταργήσεως τοῦ διὰ τοῦ υπ' αριθ. 526/1961 Β. Διατάγματος (ΦΕΚ τεύχος Α' 128/12.8.1961), ὡς ἐτροποποιήθη διὰ τοῦ υπ' αριθ. 844/1966 δημοῦ (ΦΕΚ τεύχος Α' 220/24.10.1966), συσταθέντος ἐν τῇ Κοινοτῇ Κάτω Χωρίου Νομοῦ Λασιθίου, ἰδίου νομικοῦ προσώπου, ἐπὶ τὸ ὄνομα «Κοινοτικὴ Βιβλιοθήκη Κάτω Χωρίου».

Εἰς τὸν αὐτὸν ἐπὶ τῶν 'Εσωτερικῶν Ὑπουργόν, ἀνατίθεμεν τὴν δημοσίευσιν καὶ ἐκτέλεσιν τοῦ παρόντος Διατάγματος.

Ἐν Ἀθήναις τῇ 27 Νοεμβρίου 1975

Ο ΠΡΟΕΔΡΟΣ ΤΗΣ ΔΗΜΟΚΡΑΤΙΑΣ

ΚΩΝΣΤΑΝΤΙΝΟΣ Δ. ΤΣΑΤΣΟΣ

Ο ΥΠΟΥΡΓΟΣ ΕΣΩΤΕΡΙΚΩΝ

ΚΩΝΣΤΑΝΤΙΝΟΣ ΣΤΕΦΑΝΟΠΟΥΛΟΣ

(5)

ΠΡΟΕΔΡΙΚΟΝ ΔΙΑΤΑΓΜΑ ΥΠ' ΑΡΙΘ. 879

Περὶ συστάσεως ἐν τῷ Δήμῳ Ζωγράφου Νομοῦ Ἀττικῆς ἰδίου νομικοῦ προσώπου ὑπὸ τὸ ὄνομα «Πνευματικὸν Κέντρον Ζωγράφου».

Ο ΠΡΟΕΔΡΟΣ
ΤΗΣ ΕΛΛΗΝΙΚΗΣ ΔΗΜΟΚΡΑΤΙΑΣ

Ἐχόντες υπ' ὄψει :

1. Τὰς διατάξεις τῶν ἄρθρων 145 καὶ 224 τοῦ Δημοτικοῦ καὶ Κοινοτικοῦ Κώδικος, ἐπαναφερθέντος ἐν ἰσχύϊ διὰ τοῦ ἄρθρου 1 τοῦ Ν. 180/1975 «περὶ ἐπαναφορᾶς ἐν ἰσχύϊ διατάξεων τοῦ διὰ τοῦ Ν.Δ. 2888/1954 κυρωθέντος Δημοτικοῦ καὶ Κοινοτικοῦ Κώδικος».

2. Τὴν υπ' αριθ. 827, τῆς 30ής 'Οκτωβρίου 1975, γνωμοδότησιν τοῦ Συμβουλίου τῆς 'Επικρατείας, προτάσει τοῦ ἐπὶ τῶν 'Εσωτερικῶν Ὑπουργοῦ, ἀπεφασίσαμεν καὶ διατάσσομεν :

Ἄρθρον μόνον.

1. Ἐγκρίνεται ἡ υπ' αριθ. 40/9.7.1975 ἀπόφασις τοῦ Δημοτικοῦ Συμβουλίου Ζωγράφου δι' ἧς συνιστᾶται πρὸς τῷ Δήμῳ Ζωγράφου ἰδίου νομικὸν πρόσωπον ὑπὸ τὸ ὄνομα «Πνευματικὸν Κέντρον Ζωγράφου».

2. Σκοπὸς τοῦ συνιστωμένου νομικοῦ προσώπου εἶναι ἡ ἐν γένει δημιουργία καὶ ἀνάπτυξις τῆς πνευματικῆς καὶ ἐκπολιτιστικῆς δραστηριότητος εἰς τὴν πόλιν, διὰ τῆς ἰδρύσεως καὶ λειτουργίας θεάτρων, πινακοθήκης, μουσείων λαϊκῆς καὶ κλπ. τέχνης, λαϊκῶν μουσικοχορευτικῶν συγχροτημάτων, κινηματογράφου, ὁργανώσεως καὶ πραγματοποιήσεως διαλέξεων κλπ.».

3. Πόροι αὐτοῦ εἶναι : α) ἐτήσια ἐπιχορήγησις τοῦ Δήμου, β) πάσης φύσεως συνδρομαί, εἰσφοραί, δωρεαί, κληρονομία καὶ κληροδοσίαι, γ) εἰσπράξεις ἐκ τοῦ ἀντιτίμου τῶν παρεχομένων ὑπὸ τοῦ νομικοῦ προσώπου πραγμάτων ἢ υπηρεσιῶν, δ) πρόσδοι ἐκ τῆς ἰδίας αὐτοῦ περιουσίας καὶ ε) πᾶσα παροχὴ τοῦ Κράτους ἢ ἐτέρα νόμιμος πρόσδοσις.

4. Ἡ ὑπὲρ αὐτοῦ ἀφιερουμένη περιουσία ἀποτελεῖται ἐκ τοῦ διατεθησομένου ὑπὸ τοῦ Δήμου παντοειδούς ὕλικου ὡς καὶ τοῦ δωρηθησομένου ἀκινήτου διὰ τὴν στέγασίν του.

5. Τὸ συνιστώμενον νομικὸν πρόσωπον διοικεῖται ὑπὸ δωδεκαμελοῦς Διοικητικοῦ Συμβουλίου, ἀποτελουμένου ἐκ τοῦ Δημάρχου, ὡς Προέδρου, τριῶν δημοτικῶν συμβούλων καὶ ὀκτὼ δημοτῶν, ὀριζομένων ὑπὸ τοῦ Δημοτικοῦ Συμβουλίου. Τὸ Διοικητικὸν Συμβούλιον ἐκλέγει εἰς τὴν ἀρχὴν ἐκάστου ἔτους τὸν Ἀντιπρόεδρον, τὸν Γραμματέα καὶ τὸν Ἐφορον αὐτοῦ.

6. Τὸ νομικὸν πρόσωπον ἐκπροσωπεῖται ἐνώπιον τῶν Διοικητικῶν καὶ πάσης ἀρχῆς ὑπὸ τοῦ Προέδρου καὶ τοῦ τοῦ καλυομένου ἢ ἀπόντος ὑπὸ τοῦ Ἀντιπροέδρου.

7. Διὰ κανονισμοῦ ψηφιομένου ὑπὸ τοῦ Δημοτικοῦ Συμβουλίου καὶ ἐγκρινομένου ὑπὸ τοῦ Νομάρχου ρυθμίζονται τὰ τῆς ὁργανώσεως καὶ λειτουργίας ἐν γένει τοῦ νομικοῦ προσώπου (παράγρ. 6 ἄρθρου 145 Δ.Κ. Κώδικος).

Εἰς τὸν αὐτὸν ἐπὶ τῶν 'Εσωτερικῶν Ὑπουργόν, ἀνατίθεμεν τὴν δημοσίευσιν καὶ ἐκτέλεσιν τοῦ παρόντος Διατάγματος.

Ἐν Ἀθήναις τῇ 27 Νοεμβρίου 1975

Ο ΠΡΟΕΔΡΟΣ ΤΗΣ ΔΗΜΟΚΡΑΤΙΑΣ

ΚΩΝΣΤΑΝΤΙΝΟΣ Δ. ΤΣΑΤΣΟΣ

Ο ΥΠΟΥΡΓΟΣ ΕΣΩΤΕΡΙΚΩΝ

ΚΩΝΣΤΑΝΤΙΝΟΣ ΣΤΕΦΑΝΟΠΟΥΛΟΣ

(6)

ΠΡΟΕΔΡΙΚΟΝ ΔΙΑΤΑΓΜΑ ΥΠ' ΑΡΙΘ. 880

Περὶ τροποποιήσεως τοῦ υπ' αριθ. 395/29.5.1968 Διατάγματος περὶ συστάσεως ἐν τῷ Δήμῳ Γρεβενῶν, ἰδίου νομικοῦ προσώπου, ὑπὸ τὸ ὄνομα «Φιλαρμονικὴ Δήμου Γρεβενῶν, ὁ Ὀρφεὺς».

Ο ΠΡΟΕΔΡΟΣ
ΤΗΣ ΕΛΛΗΝΙΚΗΣ ΔΗΜΟΚΡΑΤΙΑΣ

Ἐχόντες υπ' ὄψει :

1. Τὰς διατάξεις τῶν ἄρθρων 145 καὶ 224 τοῦ Δημοτικοῦ καὶ Κοινοτικοῦ Κώδικος, ἐπαναφερθέντος ἐν ἰσχύϊ διὰ τοῦ ἄρθρου 1 τοῦ Νόμου 180/1975 «περὶ ἐπαναφορᾶς ἐν ἰσχύϊ διατάξεων τοῦ διὰ τοῦ Ν.Δ. 2888/1954 κυρωθέντος Δημοτικοῦ καὶ Κοινοτικοῦ Κώδικος».

2. Τὴν υπ' αριθ. 813, τῆς 30ής 'Οκτωβρίου 1975, γνωμοδότησιν τοῦ Συμβουλίου τῆς 'Επικρατείας, προτάσει τοῦ ἐπὶ τῶν 'Εσωτερικῶν Ὑπουργοῦ, ἀπεφασίσαμεν καὶ διατάσσομεν :

Ἄρθρον μόνον.

Ἐγκρίνεται ἡ υπ' αριθ. 142, τῆς 30ής Ἰουλίου 1975 ἀπόφασις τοῦ Δημοτικοῦ Συμβουλίου Γρεβενῶν, δι' ἧς τροποποιεῖται ἡ παράγραφος 5 τοῦ ἄρθρου μόνου τοῦ υπ' αριθ. 395/29.5.1968 Δ/τος δημοσιευθέντος εἰς τὸ υπ' αριθ. 131/15.6.1968 φύλλον τῆς Ἐφημερίδος τῆς Κυβερνήσεως (τεύχος Α'), περὶ συστάσεως ἐν τῷ Δήμῳ Γρεβενῶν ἰδίου νομικοῦ προσώπου ὑπὸ τὸ ὄνομα «Φιλαρμονικὴ Δήμου Γρεβενῶν, ὁ Ὀρφεὺς», ὡς κάτωθι :

«Ὡς συνιστώμενον νομικὸν πρόσωπον διοικεῖται ὑπὸ ἐπταμελοῦς Διοικητικοῦ Συμβουλίου, ἀποτελουμένου α) ἐκ τοῦ Δημάρχου, ὡς Προέδρου, β-γ) ἐκ δύο δημοτικῶν συμβούλων ἐκλεγμένων ὑπὸ τοῦ Δημοτικοῦ Συμβουλίου, δ-ε) ἐκ δύο καθηγητῶν ἐκ τῶν Γυμνασίων Γρεβενῶν ἐκλεγμένων ὑπὸ τοῦ Δημοτικοῦ Συμβουλίου ἐκ πέντε συντασσόμενου ὑπὸ τοῦ Δημάρχου ἐν συνεργασίᾳ μετὰ τῶν Διευθύνσεων τῶν Γυμνασίων Γρεβενῶν, στ) ἐξ ἐνὸς ἀντιπροσώπου τοῦ Ἐμπορικοῦ Συλλόγου Γρεβενῶν, ἐκλεγμένου ὑπὸ τοῦ Δημοτικοῦ Συμβουλίου καὶ ζ) ἐξ ἐνὸς δημότου ὀριζομένου δι' ἀποφάσεως τοῦ Δημοτικοῦ Συμβουλίου, προτιμωμένων τῶν εὐεργετῶν ἢ δωρητῶν, ὡς μέλη. Ἐν τῶν μελῶν ἐκλέγεται ὑπὸ τοῦ Διοικητικοῦ Συμβουλίου ὡς Ἀντιπρόεδρος. Ἡ θητεία τῶν μελῶν τοῦ Διοικητικοῦ Συμβουλίου ἀκολουθεῖ τὴν δημοτικὴν περίοδον».

Εἰς τὸν αὐτὸν ἐπὶ τῶν 'Εσωτερικῶν Ὑπουργόν, ἀνατίθεμεν τὴν δημοσίευσιν καὶ ἐκτέλεσιν τοῦ παρόντος Διατάγματος.

Ἐν Ἀθήναις τῇ 27 Νοεμβρίου 1975

Ο ΠΡΟΕΔΡΟΣ ΤΗΣ ΔΗΜΟΚΡΑΤΙΑΣ

ΚΩΝΣΤΑΝΤΙΝΟΣ Δ. ΤΣΑΤΣΟΣ

Ο ΥΠΟΥΡΓΟΣ ΕΣΩΤΕΡΙΚΩΝ

ΚΩΝΣΤΑΝΤΙΝΟΣ ΣΤΕΦΑΝΟΠΟΥΛΟΣ

(7)

ΠΡΟΕΔΡΙΚΟΝ ΔΙΑΤΑΓΜΑ ΥΠ' ΑΡΙΘ. 881

Περὶ καταργήσεως τοῦ ἐν τῷ Δήμῳ Ἑρακλείου τοῦ Νομοῦ Ἑρακλείου ἰδίου νομικοῦ προσώπου ὑπὸ τὸ ὄνομα «Δημοτική Βικελαία Βιβλιοθήκη Ἑρακλείου».

**Ο ΠΡΟΕΔΡΟΣ
ΤΗΣ ΕΛΛΗΝΙΚΗΣ ΔΗΜΟΚΡΑΤΙΑΣ**

Ἐχοντες ὑπ' ὄψει :

1. Τὰς διατάξεις τῶν ἄρθρων 145 παρ. 7 καὶ 224 τοῦ Δημοτικοῦ καὶ Κοινοτικοῦ Κώδικος, ἐπαναφερθέντος ἐν ἰσχύι διὰ τοῦ ἄρθρου 1 τοῦ Νόμου 180/75 «περὶ ἐπαναφορᾶς ἐν ἰσχύι διὰ τοῦ Ν.Δ. 2888/1954 κυρωθέντος Δημοτικοῦ καὶ Κοινοτικοῦ Κώδικος».

2. Τὴν ὑπ' ἀριθ. 814, τῆς 30ῆς Ὀκτωβρίου 1975, γνωμοδότησιν τοῦ Συμβουλίου τῆς Ἐπικρατείας, προτάσει τοῦ ἐπὶ τῶν Ἑσωτερικῶν Ὑπουργοῦ, ἀπεφασίσαιμεν καὶ διατάσσομεν :

Ἄρθρον μόνον.

Ἐγκρίνεται ἡ ὑπ' ἀριθ. 153/24.6.1975 ἀπόφασις τοῦ Δημοτικοῦ Συμβουλίου Ἑρακλείου, περὶ καταργήσεως τοῦ διὰ τοῦ ὑπ' ἀριθ. 743/24.11.1971 Β. Διατάγματος δημοσιευθέντος εἰς τὸ ὑπ' ἀριθ. 258/11.12.1971 ΦΕΚ, τεῦχος Α' συσταθέντος ἐν τῷ Δήμῳ Ἑρακλείου Νομοῦ Ἑρακλείου ἰδίου νομικοῦ προσώπου ὑπὸ τὸ ὄνομα «Δημοτική Βικελαία Βιβλιοθήκη Ἑρακλείου».

Εἰς τὸν αὐτὸν ἐπὶ τῶν Ἑσωτερικῶν Ὑπουργόν, ἀνατίθεμεν τὴν δημοσίευσιν καὶ ἐκτέλεσιν τοῦ παρόντος Διατάγματος.

Ἐν Ἀθήναις τῇ 27 Νοεμβρίου 1975

Ο ΠΡΟΕΔΡΟΣ ΤΗΣ ΔΗΜΟΚΡΑΤΙΑΣ
ΚΩΝΣΤΑΝΤΙΝΟΣ Δ. ΤΣΑΤΣΟΣ
Ο ΥΠΟΥΡΓΟΣ ΕΣΩΤΕΡΙΚΩΝ
ΚΩΝΣΤΑΝΤΙΝΟΣ ΣΤΕΦΑΝΟΠΟΥΛΟΣ

(8)

ΠΡΟΕΔΡΙΚΟΝ ΔΙΑΤΑΓΜΑ ΥΠ' ΑΡΙΘ. 882

Περὶ τροποποιήσεως τοῦ ὑπ' ἀριθ. 932/9.12.1961 Διατάγματος, περὶ συστάσεως ἐν τῷ Δήμῳ Λουτρακίου - Περαιχώρας Κορινθίας ἰδίου νομικοῦ προσώπου ὑπὸ τὸ ὄνομα «Φιλαρμονική Λουτρακίου».

**Ο ΠΡΟΕΔΡΟΣ
ΤΗΣ ΕΛΛΗΝΙΚΗΣ ΔΗΜΟΚΡΑΤΙΑΣ**

Ἐχοντες ὑπ' ὄψει :

1. Τὰς διατάξεις τῶν ἄρθρων 145 καὶ 224 τοῦ Δημοτικοῦ καὶ Κοινοτικοῦ Κώδικος, ἐπαναφερθέντος ἐν ἰσχύι διὰ τοῦ ἄρθρου 1 τοῦ Ν. 180/1975, περὶ ἐπαναφορᾶς ἐν ἰσχύι διατάξεων τοῦ διὰ τοῦ Ν.Δ. 2888/1954 κυρωθέντος Δημοτικοῦ καὶ Κοινοτικοῦ Κώδικος».

2. Τὴν ὑπ' ἀριθ. 811, τῆς 30ῆς Ὀκτωβρίου 1975, γνωμοδότησιν τοῦ Συμβουλίου τῆς Ἐπικρατείας, προτάσει τοῦ ἐπὶ τῶν Ἑσωτερικῶν Ὑπουργοῦ, ἀπεφασίσαιμεν καὶ διατάσσομεν :

Ἄρθρον μόνον.

Ἐγκρίνεται ἡ ὑπ' ἀριθ. 119, τῆς 4 Ἰουλίου 1975 ἀπόφασις τοῦ Δημοτικοῦ Συμβουλίου Λουτρακίου - Περαιχώρας, δι' ἧς τροποποιεῖται ἡ παράγραφος 4 τοῦ ἄρθρου μόνου τοῦ ὑπ' ἀριθ. 932/9.12.1961 Διατάγματος, δημοσιευθέντος εἰς τὸ ὑπ' ἀριθ. 235/29.12.1961 φύλλον τῆς Ἐφημερίδος τῆς Κυβερνήσεως (τεῦχος Α'), περὶ συστάσεως ἐν τῷ Δήμῳ Λουτρακίου - Περαιχώρας Κορινθίας ἰδίου νομικοῦ προσώπου ὑπὸ τὸ ὄνομα «Φιλαρμονική Λουτρακίου», ὡς κάτωθι :

«4. Τὸ συνιστώμενον νομικὸν πρόσωπον διοικεῖται ὑπὸ πενταμελοῦς Διοικητικοῦ Συμβουλίου, ἀποτελουμένου α) ἐκ τοῦ Δημάρχου ὡς Προέδρου, β) ἐνὸς δημοτικοῦ Συμβούλου ἐκλεγομένου ὑπὸ τοῦ δημοτικοῦ συμβουλίου, γ) ἐνὸς καθηγητοῦ ἢ διδασκάλου ὀριζομένου ὑπὸ τοῦ Νομάρχου καὶ δ) δύο ἐγκρίτων πολιτῶν ὀριζομένων ὑπὸ τοῦ δημοτικοῦ συμβουλίου. Ὡς Ἀντιπρόεδρος τοῦ Διοικητικοῦ Συμβουλίου

ὀρίζεται ὁ δημοτικὸς σύμβουλος, ἡ δὲ θητεία αὐτοῦ ἀκολουθεῖ τὴν θητείαν τοῦ δημοτικοῦ συμβουλίου».

Εἰς τὸν αὐτὸν ἐπὶ τῶν Ἑσωτερικῶν Ὑπουργόν, ἀνατίθεμεν τὴν δημοσίευσιν καὶ ἐκτέλεσιν τοῦ παρόντος Διατάγματος.

Ἐν Ἀθήναις τῇ 27 Νοεμβρίου 1975

Ο ΠΡΟΕΔΡΟΣ ΤΗΣ ΔΗΜΟΚΡΑΤΙΑΣ
ΚΩΝΣΤΑΝΤΙΝΟΣ Δ. ΤΣΑΤΣΟΣ

Ο ΥΠΟΥΡΓΟΣ ΕΣΩΤΕΡΙΚΩΝ
ΚΩΝΣΤΑΝΤΙΝΟΣ ΣΤΕΦΑΝΟΠΟΥΛΟΣ

(9)

ΠΡΟΕΔΡΙΚΟΝ ΔΙΑΤΑΓΜΑ ΥΠ' ΑΡΙΘ. 883

Περὶ μερικῆς ἄρσεως ἀναδασώσεως ἐπὶ τμήματος δασικῆς ἐκτάσεως ἐμβαδοῦ 45050 μ2 περιοχῆς Λουτρῶν Θερμοπυλῶν Φθιώτιδος.

**Ο ΠΡΟΕΔΡΟΣ
ΤΗΣ ΕΛΛΗΝΙΚΗΣ ΔΗΜΟΚΡΑΤΙΑΣ**

Ἐχοντες ὑπ' ὄψει :

1. Τὰς διατάξεις τῆς παρ. 1 τοῦ ἄρθρου 199 τοῦ Ν.Δ. 86/1969 «περὶ Δασικοῦ Κώδικος».

2. Τὸ ὑπ' ἀριθ. Ε.19262/2100/6.6.1974 ἔγγραφον τοῦ Ὑπουργείου Δημοσίων Ἑργῶν δι' οὗ προτείνεται ἡ ἄρσις τῆς ἀναδασώσεως τῆς ἐν ἐπικεφαλίδι ἐκτάσεως, ἀνηκούσης εἰς τὸν Ε.Ο.Τ., πρὸς τουριστικὴν ἀξιοποίησιν.

3. Τὸ ὑπ' ἀριθ. 10408/74/11.1.1975 ἔγγραφον τῆς Διευθύνσεως Δασῶν Φθιώτιδος, δι' οὗ προσδιορίζεται ἡ θέσις τῆς ἐκτάσεως καὶ ἡ σύνθεσις τῆς ἐπ' αὐτῆς βλαστήσεως.

4. Τὰ ἔγγραφα :

α) Ὑπ' ἀριθ. Υ.Γ. 5040/10.7.1975 τῆς Διευθύνσεως Δασῶν Φθιώτιδος.

β) Ὑπ' ἀριθ. 2611/22.7.1975 τῆς Ἐπιθεωρήσεως Δασῶν Κεντρικῆς Ἑλλάδος καὶ

γ) Τὸ πρακτικὸν τῆς 2/2.7.1975 συνεδριάσεως τῆς Φιλοδασικῆς Ἐπιτροπῆς Λαμίας, δι' ὧν προτείνεται ἡ μερικὴ ἄρσις ἀναδασώσεως ἐκ τῆς ὡς εἴρηται ἐκτάσεως.

5. Τὴν ὑπ' ἀριθ. 792/1975 γνωμοδότησιν τοῦ Συμβουλίου Ἐπικρατείας, προτάσει τοῦ Ἡμετέρου ἐπὶ τῆς Γεωργίας Ὑπουργοῦ, ἀποφασίζομεν :

Ἄρθρον μόνον.


Αἶρεται ἡ διὰ τῆς ὑπ' ἀριθ. 131399/7911/28.8.1939 ἀποφάσεως τοῦ Ὑπουργοῦ Γεωργίας (ΦΕΚ 225/1939 τεῦχος Β') κηρυχθεῖσα ἀναδάσωσις μερικῶς, ἥτοι ἐπὶ τμήματος αὐτῆς τεσσαράκοντα πέντε χιλιάδων πενήκοντα (45.050) τετραγωνικῶν μέτρων, κειμένης εἰς θέσιν Λουτρὰ Θερμοπυλῶν Φθιώτιδος καὶ ἐμφαινομένης ὑπὸ τὰ στοιχεῖα Α,Β,Γ,Δ,Ε,Ζ,Α εἰς τὸ προσηρημένον τῷ παρόντι τοπογραφικὸν διάγραμμα συνταγὴν ὑπὸ τῆς Διευθύνσεως Δασῶν Νομαρχίας Φθιώτιδος ὑπὸ κλίμακα 1 : 5.000 τεθεωρημένον ὑπὸ τοῦ Ἡμετέρου ἐπὶ τῆς Γεωργίας Ὑπουργοῦ, ἐπὶ τῷ σκοπῷ τουριστικῆς ἀξιοποιήσεως ὑπὸ τοῦ Ἑλληνικοῦ Ὁργανισμοῦ Τουρισμοῦ (Ε.Ο.Τ.) τῆς ἐκτάσεως ταύτης.

Εἰς τὸν αὐτὸν ἐπὶ τῆς Γεωργίας Ὑπουργόν, ἀνατίθεμεν τὴν δημοσίευσιν καὶ ἐκτέλεσιν τοῦ παρόντος.

Ἐν Ἀθήναις τῇ 15 Νοεμβρίου 1975

Ο ΠΡΟΕΔΡΟΣ ΤΗΣ ΔΗΜΟΚΡΑΤΙΑΣ
ΚΩΝΣΤΑΝΤΙΝΟΣ Δ. ΤΣΑΤΣΟΣ

Ο ΥΠΟΥΡΓΟΣ ΓΕΩΡΓΙΑΣ
ΙΠΠΟΚΡΑΤΗΣ ΙΩΡΔΑΝΟΓΛΟΥ

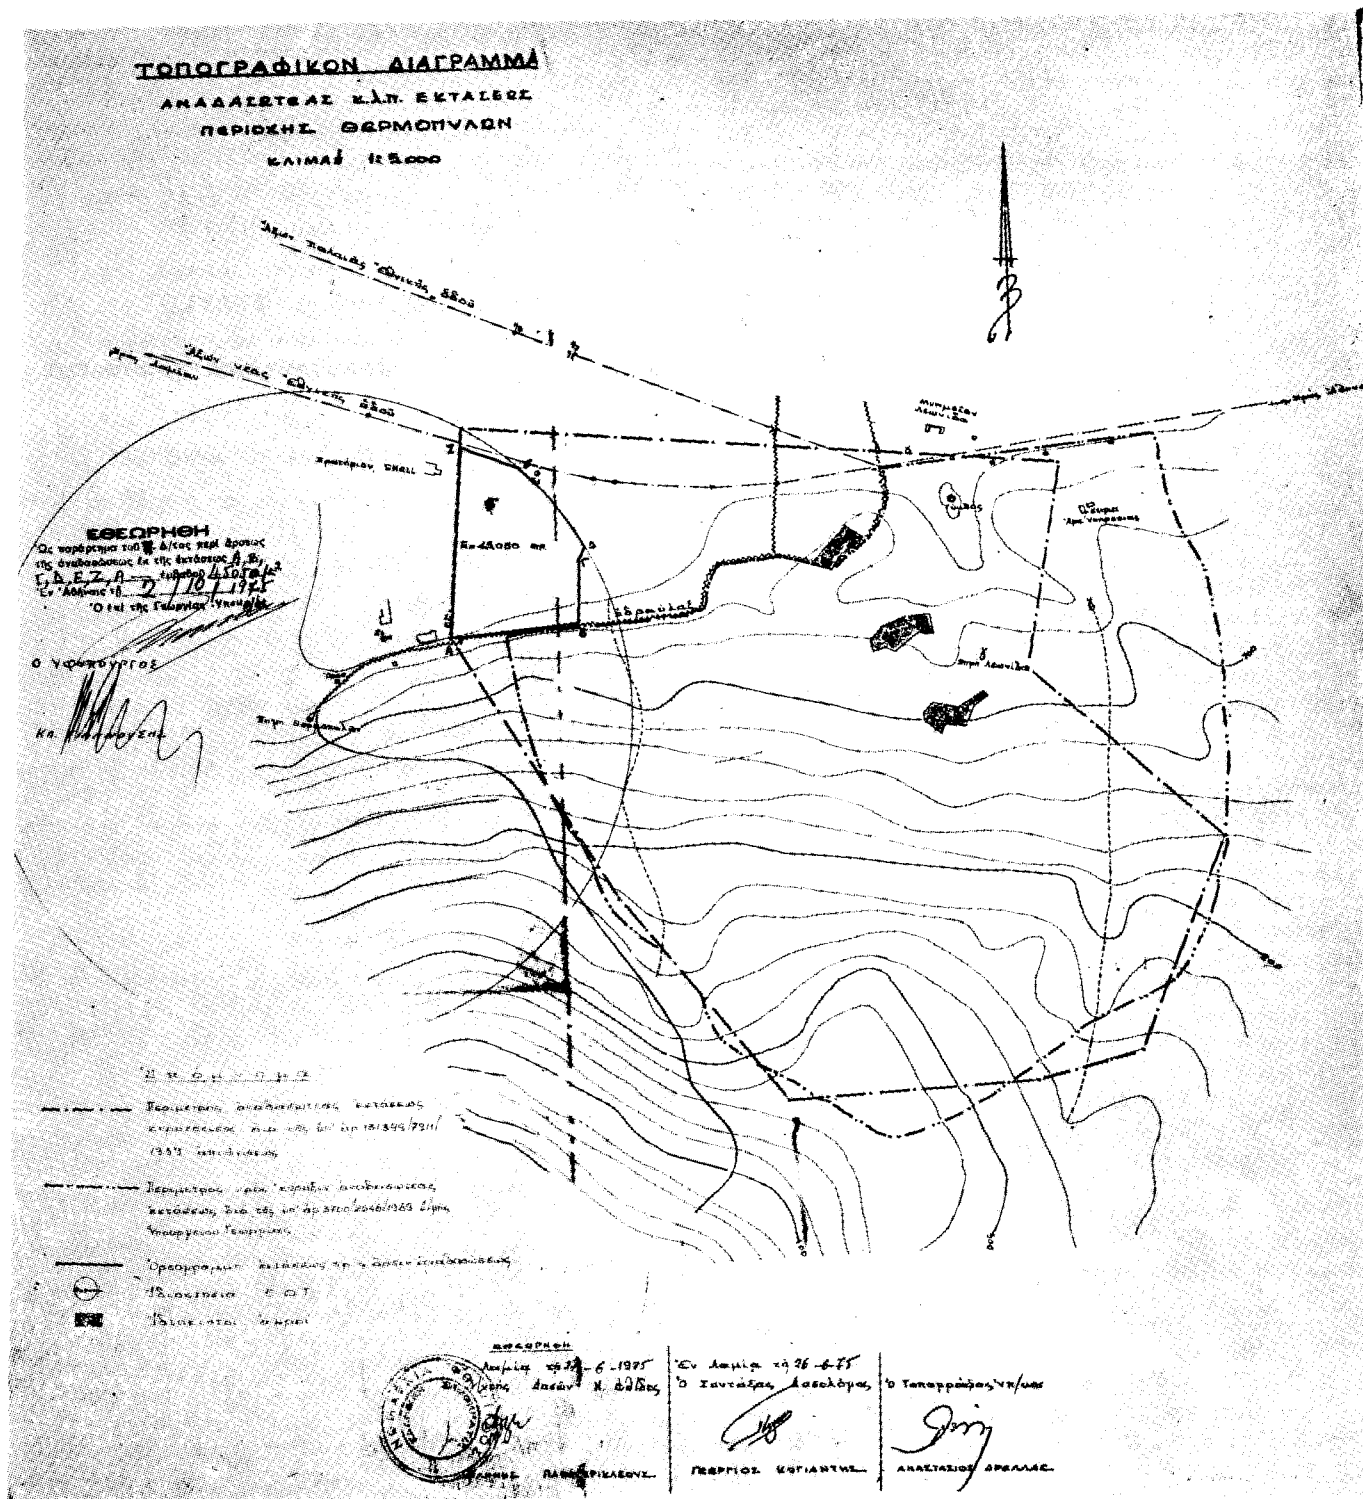

(10)

ΠΡΟΕΔΡΙΚΟΝ ΔΙΑΤΑΓΜΑ ΥΠ' ΑΡΙΘ. 884

Περί όριστικής παραχώρησης μεταλλείου χρωμίτου εν τῷ Νομῷ Πιερίας εἰς τὸν Γεώργιον Κων/νου Γάγκην.

Ο ΠΡΟΕΔΡΟΣ
ΤΗΣ ΕΛΛΗΝΙΚΗΣ ΔΗΜΟΚΡΑΤΙΑΣ

Ἐχόντες ὑπ' ὄψει :

α) Τὰς διατάξεις τοῦ ἄρθρου 180 τοῦ Ν.Δ. 210/73 «περὶ Μεταλλευτικοῦ Κώδικος» (ΦΕΚ 277/τ.Α'/5.10.73) καὶ τὰς τοιαύτας τῶν ἄρθρων 4, 15, 16, 17, 19, 20, 21, 31 κ.λπ. τοῦ Μεταλλευτικοῦ Κώδικος (Π.Δ. τῆς 28 Ὀκτωβρίου 1929 «περὶ κωδικοποίησης εἰς ἐνιαῖον κείμενον τοῦ Νόμου ΓΦΚΔ/1910 περὶ μεταλλείων κ.λπ. (ΦΕΚ 397/τ.Α' τῆς 11.11.29), ὡς αὐταὶ ἀντικατεστάθησαν, ἐτροποποιήθησαν καὶ συνεπιληρώθησαν διὰ μεταγενεστέρων διατάξεων καὶ ἰδίᾳ ὑπὸ τοῦ Α.Ν. τῆς 17/31 Ὀκτωβρίου 1935 καὶ τοῦ Ν.Δ. 4029/59 κ.λπ.

β) Τὰς διατάξεις τοῦ Ν.Δ. 175/1973 (ΦΕΚ 230/τ.Α'/24.9.73) καὶ τὰς τοιαύτας τοῦ ὑπ' ἀριθ. 396/1973 Π. Δ/τος (ΦΕΚ 289/τ.Α'/8.10.73) περὶ θέσεως ἐν ἰσχύϊ τῶν διατάξεων τοῦ Ν.Δ. 175/1973 «περὶ Ὑπουργικοῦ Συμβουλίου καὶ Ὑπουργείων».

γ) Τὴν ὑπ' ἀριθ. 70/1974 ἀπόφασιν τοῦ Διοικητικοῦ Δικαστηρίου Μεταλλείων.

δ) Τὴν ὑπ' ἀριθ. 13948/17.6.68 προκήρυξιν τοῦ Νομάρχου Πιερίας νομίμως δημοσιευθεῖσαν καὶ τοιχοκολληθεῖσαν, προτάσει τοῦ Ἡμετέρου ἐπὶ τῆς Βιομηχανίας Ὑπουργοῦ, ἀπεφασίσαμεν καὶ διατάσσομεν :

1. Παραχωροῦμεν εἰς τὸν Γεώργιον Κων/νου Γάγκην κτηματῆαν, κάτοικον Θεσσαλονίκης δικαίωμα μεταλλειοκτησίας, ἥτοι ἀναζητήσεως, ἐξορύξεως καὶ ἐκμεταλλεύσεως χρωμίτου καὶ λοιπῶν μεταλλευτικῶν ὀρυκτῶν, πλὴν τῶν ὑπὲρ τοῦ Δημῶσιον ἐξηρημένων τῆς παραχώρησης τοιαύτων δυνάμει τῶν καίμενων διατάξεων «περὶ Μεταλλείων», ἐπὶ τῇ βάσει τῆς ἀπὸ 10.10.64 ἀρχικῆς αἰτήσεως τοῦ ὡς ἄνω ἐστ' ἔξεδόθη ὑπὸ τοῦ Νομάρχου Πιερίας ἡ ὑπ' ἀριθ. 674/1968 ἄδεια μεταλλευτικῶν ἐρευνῶν, νομίμως δημοσιευθεῖσα εἰς τὸ ὑπ' ἀριθ. 136 (τ.Β') τῆς 8.3.66 φύλλον τῆς Ἐφημερίδος τῆς Κυβερνήσεως ἐπὶ χώρου καίμενου εἰς τὴν περιφέρειαν τῶν κοινοτήτων Ρητίνης - Μηλέας - Βρίας καὶ Ὑδατοχωρίου τοῦ Νομοῦ Πιερίας ἐκτάσεως στρεμμάτων 8700 περίπου καὶ ἔχοντος γήρως τὰ ἐξῆς ὅρια :

(1) Ἐκκλησίαν Ἑλατοχωρίου (ὄριον τοῦ Δ.Μ. Δρα-νίτσας).

Συντ/ναι κάτω ἀριστερὰς γωνίας τετραγωνοῦ 327000/711000 ἐκεῖθεν εἰς

(2) Ἐκκλησίαν χωρίου Μηλέας (ὄριον τοῦ Δ.Μ. Δρα-νίτσας)

Συντ/ναι κάτω ἀριστερὰς γωνίας τετραγωνοῦ 331000/705000 ἐκεῖθεν εἰς

Ἐκκλησίαν Νεκροταφείου Βρίας (ὄριον τῆς Ο.Π. 5 Ν. Πιερίας).

Συντ/ναι κάτω ἀριστερὰς γωνίας τετραγωνοῦ 329000/706000 ἐκεῖθεν εἰς

Τ. Σ. Α. (σημεῖον τομῆς τῆς εὐθυγραμμίας τῆς ἀγομένης ἀπὸ Ἐκκλησίαν νεκροταφείου χωρίου Βρίας πρὸς ὕψωμα Ντίργου 834 μετὰ τοῦ Β.Δ. κλάδου τοῦ ρέμματος Γκορτσό-ρηνια (Κακόλακος) ὄριον τῆς Ο.Π. 5 Ν. Πιερίας ἐκεῖθεν διὰ τοῦ ὡς ἄνω ρέμματος εἰς

Τ.Σ.Β. (σημεῖον τομῆς τοῦ προειρημένου ρέμματος μετὰ τῆς προεκτάσεως τῆς εὐθυγραμμίας τῆς ἐνόςσης τὸ ὕψωμα Ντίργου 834 μετὰ τὸν ὕψοδ. 853) ὄριον τῆς Ο.Π. 5 Ν. Πιερίας ἐκεῖθεν εἰς

Τ.Σ.Γ. (ὄριον τῆς Ο.Π. 5 Ν. Πιερίας).

Ἀξίμ/καὶ συντ/ναι X=—17600 Ψ=+ 4525 Ἐκεῖθεν εἰς

Τ.Σ.Δ. (ὄριον τῆς Ο.Π. 5 Ν. Πιερίας)

Ἀξίμ/καὶ συντ/ναι X=—18990 Ψ=+ 5020 ἐκεῖθεν εἰς

Τ.Σ.Ε. (σημεῖον καίμενον ἐπὶ τῆς Β.Δ. ὀριογραμμίας τῆς Ο.Π. 5 Ν. Πιερίας).

Ἀξίμ/καὶ συντ/ναι X=—19128,07 Ψ=+ 4784,74 ἐκεῖθεν εἰς

Τ.Σ.Ζ. (ἐπὶ τοῦ ὕψους Λαζινά)

Ἀξίμ/καὶ συντ/ναι X=—20247,04 καὶ Ψ=+ 5730,88 καὶ ἐκεῖθεν εἰς ἀρχικὸν σημεῖον ὡς ταῦτα καθο-ρίζονται ἐπὶ τοῦ εἰς τετραπλοῦν ὑποβληθέντος σχεδιαγράμ-ματος διορθωθέντος καὶ θεωρηθέντος ὑπὸ τοῦ Ἐπιθεωρητοῦ Μεταλλείων Βορείου Ἑλλάδος.

Αἱ ἀξιμουσιακαὶ συντ/ναι ἀναφέρονται εἰς τὸ κέντρον τοῦ Ἐπιτελικοῦ χάρτου Φ. ΚΑΤΕΡΙΝΗ κλίμαξ 1:100.000 Φ=40° 15' X=—1°15'.

Εἰς τὸν Ἡμέτερον ἐπὶ τῆς Βιομηχανίας Ὑπουργόν, ἀνατίθεμεν τὴν δημοσίευσιν καὶ ἐκτέλεσιν τοῦ παρόντος Διατάγματος.

Ἐν Ἀθήναις τῇ 5 Δεκεμβρίου 1975

Ο ΠΡΟΕΔΡΟΣ ΤΗΣ ΔΗΜΟΚΡΑΤΙΑΣ

ΚΩΝΣΤΑΝΤΙΝΟΣ Δ. ΤΣΑΤΣΟΣ

Ο ΥΠΟΥΡΓΟΣ ΒΙΟΜΗΧΑΝΙΑΣ

ΚΩΝΣΤΑΝΤΙΝΟΣ ΚΟΝΟΦΑΓΟΣ

(11)

ΠΡΟΕΔΡΙΚΟΝ ΔΙΑΤΑΓΜΑ ΥΠ' ΑΡΙΘ. 885

Περί καθορισμοῦ τῶν τελῶν προσορμίσσεως καὶ παραβολῆς πλοίων ἐν λιμένι Ἡρακλείου.

Ο ΠΡΟΕΔΡΟΣ
ΤΗΣ ΕΛΛΗΝΙΚΗΣ ΔΗΜΟΚΡΑΤΙΑΣ

Ἐχόντες ὑπ' ὄψει :

1. Τὰς διατάξεις τῶν ἄρθρων 1 καὶ 14 τοῦ ὑπ' ἀριθμ. 2236/1940 Ἀναγκαστικοῦ Νόμου «περὶ ἐκμεταλλεύσεως τοῦ Λιμένος Ἡρακλείου».

2. Τὴν ὑπ' ἀριθμ. 42/1975 προῆξιν τῆς Λιμενικῆς Ἐπιτρο-πῆς Ἡρακλείου.

3. Τὴν ὑπ' ἀριθμ. 711/10-9-1975 γνωμοδότησιν τοῦ Συμβουλίου Ἐπικρατείας, προτάσει τῶν Ἡμετέρων ἐπὶ τῶν Οἰκονομικῶν καὶ Δημ. Ἔργων Ὑπουργῶν, ἀπεφασίσαμεν καὶ διατάσσομεν :

Ἄρθρον 1.

Ἐπὶ παντὸς πλοίου ἢ ποταμοπλοίου προσορμιζομένου δι' οἰανδήποτε αἰτίαν ἐν τῇ περιοχῇ τοῦ Λιμένος Ἡρακλείου ἐπι-βάλλεται εἰδικὸν τέλος προσορμίσσεως βάσει τῆς κατωτέρω κλίμακος.

Α. Ἐπιβατηγὰ Γραμμῶν Ἐσωτερικοῦ δι' ἕκαστον κατάπλουν.

	μέχρι	250 τόνων	ὀλικῆς χωρητικ/τος	δρχ.
Ἀπὸ 251	»	500	»	30
» 501	»	750	»	35
» 751	»	1.000	»	43
» 1.001	»	1.250	»	52
» 1.251	»	1.500	»	69
» 1.501	»	1.750	»	86
» 1.751	»	2.000	»	104
» 2.000	»	2.500	»	121
» 2.501	»	3.000	»	138
» 3.000 καὶ ἄνω 6 λεπτά	κατὰ	τόνον	ὀλικῆς χωρητικ/τος	155

Β. Ἐπιβατηγὰ πλοῖα Γραμμῶν Ἐξωτερικοῦ δι' ἕκαστον κατάπλουν.

	μέχρι	500 τόνων	ὀλικῆς χωρητικ/τος	δρχ.
Ἀπὸ 501	»	1.000	»	78
» 1.001	»	1.500	»	116
» 1.501	»	2.000	»	156
» 2.001	»	2.500	»	194
» 2.501	»	3.000	»	234
» 3.001	»	3.500	»	312
» 3.501	»	4.000	»	390
» 4.001	»	4.500	»	468

Από	μέχρι	τόνων	ολικῆς χωρητικ/τος	δρχ.
» 4.001	» 4.500	»	»	546
» 4.501	» 5.000	»	»	624
» 5.001	» 6.000	»	»	702
» 6.001	» 7.000	»	»	780
» 7.001	» 8.000	»	»	858
» 8.001	» 9.000	»	»	936
» 9.001	» 10.000	»	»	1.092

Ανω τῶν 10.000 τόννων 12 λεπτά κατὰ τόννον ολικ. χωρητικότητος.

Γ. Φορτηγὰ πλοῖα γραμμῶν Ἑσωτερικοῦ δι' ἕκαστον κατὰ πλοῖον.

Από	μέχρι	250 τόννων	ολικῆς χωρητικ/τος	δρχ.
251	» 500	»	»	35
» 501	» 750	»	»	42
» 751	» 1.000	»	»	69
» 1.001	» 1.500	»	»	86
» 1.501	» 2.000	»	»	104
» 2.001	» 2.500	»	»	121
» 2.501	» 3.000	»	»	138

Ανω τῶν 3.000 τόννων 6 λεπτά κατὰ τόννον.

Δ. Φορτηγὰ πλοῖα γραμμῶν Ἐξωτερικοῦ δι' ἕκαστον κατὰ πλοῖον.

Από	μέχρι	500 τόννων	ολικῆς χωρητικ/τος	δρχ.
501	» 1.000	»	»	187
» 1.001	» 1.500	»	»	250
» 1.501	» 2.000	»	»	281
» 2.001	» 2.500	»	»	343
» 2.501	» 3.000	»	»	374
» 3.001	» 3.500	»	»	421
» 3.501	» 4.000	»	»	468
» 4.001	» 4.500	»	»	546
» 4.501	» 5.000	»	»	624
» 5.001	» 6.000	»	»	780
» 6.001	» 7.000	»	»	936
» 7.001	» 8.000	»	»	1.092
» 8.001	» 9.000	»	»	1.248
» 9.001	» 10.000	»	»	1.404

Ανω τῶν 10.000 τόννων 14 λεπτά κατὰ τόννον ολικ. χωρητ. Ἰστιοφόρα μετὰ ἢ ἄνευ μηχανῆς προερχόμενα ἐκ τοῦ ἔξωτερικοῦ καταβάλλουσι τ' ἀνωτέρω τέλη μειωμένα κατὰ τὸ ἥμισυ.

Ε. Ἰστιοφόρα μετὰ ἢ ἄνευ μηχανῆς.

Ἑσωτερικοῦ καὶ Ρυμουλκά, ναυαγοσωστικά καὶ θαλαμηγὰ Ἑσωτερικοῦ ἢ Ἐξωτερικοῦ.

μέχρι 50 τόννων ολικῆς χωρητικότητος ἀπαλ-
λάσσονται

Από	μέχρι	τόνων	ολικῆς χωρητικότητος	δρχ.
51	» 100	»	»	9
» 101	» 150	»	»	12
» 151	» 200	»	»	15
» 201	» 300	»	»	17
» 301	» 400	»	»	21
» 401	» 500	»	»	23
» 501	» 600	»	»	26
» 601	» 800	»	»	29
» 801	» 1.000	»	»	44

Αρθρον 2.

1. Ἐν περιπτώσει παραβολῆς (πλευρίσεως) τῶν κατὰ τὸ ἄρθρον 1 πλωτῶν μέσων εἰς τὰ κρηπιδώματα, προβλήτας ἢ ἄλλας θέσεις τῆς περιοχῆς τοῦ Ἑνετικοῦ καὶ νέου Λιμένος, ἐκτὸς τῶν κατὰ τὸ ἄρθρον 1 τελῶν, ἐπιβάλλεται προσθέτως καὶ ἀναλόγως τοῦ εἰς μέτρα μήκους τοῦ κρηπιδώματος κ.λπ. ὅπερ ἀπασχολεῖ τὸ πλοῖον τὸ ἐξῆς τέλος.

Δι' ἐκάστην τῶν δέκα πρώτων ἡμερῶν 0,76 δραχμὰς κατὰ μέτρον.

Δι' ἐκάστην ἡμέραν πέραν τῆς δεκάτης 1,50 δραχμὰς κατὰ μέτρον.

2. Τὰ κατὰ τὴν προηγουμένην παράγραφον δικαιώματα παραβολῆς προκειμένου περὶ τῶν πλοίων, περὶ ὧν ἡ παρ. Ε' τοῦ ἄρθρου 1 τοῦ παρόντος, λογίζονται εἰς τὸ ἥμισυ, ἐξαιρουμένων τῶν μέχρι 50 τόννων ολικῆς χωρητικότητος πλοίων τῆς κατηγορίας ταύτης, ἅτινα ἀπαλλάσσονται δικαιωμάτων παραβολῆς.

3. Ὡς ἡμέρα θεωρεῖται τὸ ἀπὸ μεσονυκτίου ἀρχόμενον 24ωρον, κλάσμα τῆς ἡμέρας λογίζεται ὡς πλήρης ἡμέρα.

Ἐὰν ὅμως ἡ παραβολὴ διήρκεσεν ἔλασσον τῶν 6 ὥρῶν ἐν συνόλῳ καταβάλλεται τέλος μόνον μιᾶς ἡμέρας ἔστω καὶ ἂν τὸ διάστημα τοῦτο τῆς πλευρίσεως συμπίπτει ἐντὸς 2 ἡμερῶν.

Αρθρον 3.

1. Δεξαμενόπλοια παραμένοντα μονίμως εἰς τὸν λιμένα Ἡρακλείου καὶ χρησιμοποιούμενα ὡς δεξαμεναὶ πετρελαιοειδῶν καταβάλλουσι κατὰ μῆνα πάγιον τέλος προσορμίσσεως δρχ. 1.150 καὶ τέλος παραβολῆς (πλευρίσεως) 0,76 δραχμὰς δι' ἐκάστην ἡμέραν κατὰ μέτρον μήκους τοῦ κρηπιδώματος προβλήτος ἢ ἄλλης θέσεως ὅπερ ἀπασχολεῖ τὸ δεξαμενόπλοιο.

2. Μηχανοκίνητα ἀλιευτικά ἢ ἀνεμότρατα βάσιν ἔχοντα τὸν λιμένα Ἡρακλείου καταβάλλουσιν ἕκαστον κατὰ μῆνα πάγιον τέλος προσορμίσσεως καὶ παραβολῆς 92 δρχ. ἀνεξαρτήτως ολικῆς χωρητικότητος τοῦ πλοίου.

Αρθρον 4.

Τῶν κατὰ τὰ ἄρθρα 1 καὶ 2 τελῶν ἀπαλλάσσονται τὰ κάτωθι πλοῖα :

1. Τὰ πολεμικὰ πάσης Ἐθνικότητος ὡς καὶ τὰ βοηθητικὰ αὐτῶν.

2. Τὰ ἀνήκοντα κατὰ κυριότητα ἢ κατὰ χρῆσιν εἰς τοὺς ἀρχηγούς τῶν ξένων κρατῶν.

3. Τὰ καταπλέοντα κενὰ πρὸς ἐπισκευὴν ἢ πρὸς δεξαμενισμόν ἢ πρὸς παραλαβὴν καυσίμου ὕλης.

4. Τὰ προσορμιζόμενα ἀποκλειστικῶς πρὸς ὕδρευσιν.

5. Τὰ καταπλέοντα ἀποκλειστικῶς πρὸς ἀπαλλαγὴν ἢ συμπλήρωσιν τοῦ πληρώματος ἢ πρὸς ἀποβίβασιν βαρέως ἀσθενούντος ἢ νεκροῦ.

6. Τὰ ἐν ἀναμονῇ εἰσόδου εἰς νηοπομπὴν καὶ διὰ χρονικὸν διάστημα μέχρι 48 ὥρῶν καὶ

7. Αἱ πάσης φύσεως λέμβοι, φορτηγίδες καὶ πλωτοὶ Γερανοί.

Ἡ ἐντὸς τῆς περιοχῆς τοῦ λιμένος Ἡρακλείου ἀλλαγὴ θέσεως δὲν θεωρεῖται ὡς νέα προσορμίσσις ἢ νέα παραβολὴ ἀλλ' ὡς συνέχεια τῆς ἀρχικῆς.

Αρθρον 5.

Ὡς πλοῖα Ἐξωτερικοῦ θεωροῦνται τὰ ἐκ λιμένων τοῦ Ἐξωτερικοῦ προερχόμενα ἔστω καὶ ἂν προσήγγισαν πρότερον εἰς ἄλλον λιμένα τοῦ Κράτους ἐξαιρουμένων τῶν προσεγγίσεων κενῶν φορτίου εἰς ἕτερον λιμένα τοῦ Κράτους καὶ παραλαβόντων φορτίον διὰ τὸν λιμένα Ἡρακλείου.

Αρθρον 6.

Ἀπὸ τῆς ἐνάρξεως τῆς ἰσχύος τοῦ παρόντος Διατάγματος καταργεῖται τὸ ἀπὸ 18/8/1960 Β.Δ. «περὶ καθορισμοῦ τῶν δικαιωμάτων προσορμίσσεως καὶ παραβολῆς πλοίων ἐν λιμένι Ἡρακλείου», (ΦΕΚ 144 τ. Α'/17-9-1960).

Ἡ ἰσχὺς τοῦ παρόντος ἄρχεται ἀπὸ τῆς δημοσιεύσεώς του εἰς τὴν Ἐφημερίδα τῆς Κυβερνήσεως.

Εἰς τὸν Ἡμέτερον ἐπὶ τῶν Δημοσίων Ἔργων Ὑπουργόν, ἀντίθεμεν τὴν δημοσίευσιν καὶ ἐκτέλεσιν τοῦ παρόντος Διατάγματος.

Ἐν Ἀθῆναις τῇ 28 Νοεμβρίου 1975

Ο ΠΡΟΕΔΡΟΣ ΤΗΣ ΔΗΜΟΚΡΑΤΙΑΣ

ΚΩΝΣΤΑΝΤΙΝΟΣ Δ. ΤΣΑΤΣΟΣ

ΟΙ ΥΠΟΥΡΓΟΙ

ΟΙΚΟΝΟΜΙΚΩΝ

ΔΗΜΟΣΙΩΝ ἜΡΓΩΝ

ΕΥΑΓΓ. ΔΕΔΑΕΤΟΓΛΟΥ

ΧΡΙΣΤΟΦΟΡΟΣ ΣΤΡΑΤΟΣ

ΑΝΑΚΟΙΝΩΣΕΙΣ

(12)

Περὶ ἐνάρξεως ἰσχύος τῆς Διεθνoῦς Συμβάσεως περὶ τοῦ καθεστῶτος τῶν ἀνιθαγενῶν (Ν. Ὑόρκη 28 Σεπτεμβρίου 1954).

Τὸ Ὑπουργεῖον Ἐξωτερικῶν ἀνακοινοῖ ὅτι τὴν 4ην Νοεμβρίου 1975 ἔλαβε χώραν παρὰ τῷ Γενικῷ Γραμματεῖ τοῦ Ο.Η.Ε. ἡ κατάθεσις ὑπὸ τῆς Ἑλλάδος τοῦ ὀργάνου προσχωρήσεώς της εἰς τὴν ἐν Νέα Ὑόρκη τὴν 28ην Σεπτεμβρίου 1954 ὑπογραφεῖσαν Διεθνῇ Σύμβασιν καὶ τὸ συνοδεῦον ταύτην Παράρτημα περὶ τοῦ καθεστῶτος τῶν ἀνιθαγενῶν.

Ἡ ὡς ἄνω Σύμβασις, κυρωθεῖσα διὰ τοῦ ὑπ' ἀριθ. 139 Νόμου τῆς 25ης Αὐγούστου 1975, δημοσιευθέντος εἰς τὸ ὑπ' ἀριθ. 176 Φ.Ε.Κ. τεῦχος Α' τῆς 25ης Αὐγούστου 1975, θὰ τεθῇ ἐν ἰσχύι ὡς πρὸς τὴν Χώραν μας, βάσει τῆς παραγράφου 2 τοῦ ἄρθρου 39 αὐτῆς, τὴν ἐνενηκοστὴν ἡμέραν ἀπὸ τῆς ἡμερομηνίας καταθέσεως τοῦ ὀργάνου προσχωρήσεως, ἥτοι ἀπὸ τῆς 2ας Φεβρουαρίου 1976.

Ἐν Ἀθήναις τῇ 4 Δεκεμβρίου 1975

Ἐντολῇ Ὑπουργοῦ

Ὁ Διευθυντὴς κ.ἀ.α.

Κ. Π. ΟΙΚΟΝΟΜΙΔΗΣ