ΕΦΗΜΕΡΙΣ ΤΗΣ ΚΥΒΕΡΝΗΣΕΩΣ

ΤΟΥ ΒΑΣΙΛΕΙΟΥ ΤΗΣ ΕΛΛΑΔΟΣ

Ἐν Ἀθήναις τῇ 20 Ὀκτωβρίου **1947** | ΤΕΥΧΟΣ ΠΡΩΤΟΝ | *Ἀριθμὸς φύλλου* **223**

ΠΕΡΙΕΧΟΜΕΝΑ

Νομοθετικὰ Διατάγματα

Ν. Δ. 416. Περὶ συμπληρώσεως τοῦ ἄρθρου 3 τῆς ἀπὸ 12.3.39 συμβάσεως Διακανονισμοῦ τῆς διαθέσεως τοῦ χώρου τῶν ἐν Ἀθήναις Στρατώνων Πεζικοῦ κυρωθείσης διὰ τοῦ Ἀναγκ. Νόμου ὑπ' ἀριθ. 1706)1939.... 1

Διατάγματα

Περὶ παρατάσεως ἰσχύος παραγράφου 1 ἄρθου 33 Β. Δ. 11.12.46 περὶ λειτουργίας τῶν Ὑπηρεσιῶν τοῦ Ὑπουργείου Συντονισμοῦ 2

Περὶ τροποποιήσεως τοῦ ἀπὸ 25)11)19.12.42 Κανονιστικοῦ Διατάγματος περὶ τῶν μαθημάτων τῶν φοιτητῶν τῆς Ἰατρικῆς Σχολῆς τοῦ Παν)μίου Ἀθηνῶν 3

Περὶ τῆς διοικητικῆς ἐποπτείας ἐπὶ τῶν κηδεμόνων σχολαζουσῶν κληρονομιῶν, τοῦ τρόπου διαχειρίσεως καὶ ἐκκαθαρίσεως αὐτῶν καὶ τῆς ἀντιμισθίας τῶν κηδεμόνων... 4

Περὶ ἀναγκαστικῆς ἀπαλλοτριώσεως ἐκτάσεως πρὸς ἀνέγερσιν νοσηλευτικοῦ ἱδρύματος τῶν Δημοσίων ὑπαλλήλων 5

Περὶ τροποποιήσεως τοῦ Ὀργανισμοῦ τοῦ Δημοσίου Μαιευτηρίου Θεσσαλονίκης.. 6

ΝΟΜΟΘΕΤΙΚΑ ΔΙΑΤΑΓΜΑΤΑ

(1)

ΝΟΜΟΘ. ΔΙΑΤΑΓΜΑ ὑπ' ἀριθ. 416.

Περὶ συμπληρώσεως τοῦ ἄρθρου 3 τῆς ἀπὸ 12)3)39 συμβάσεως διακανονισμοῦ τῆς διαθέσεως τοῦ χώρου τῶν ἐν Ἀθήναις Στρατώνων Πεζικοῦ κυρωθείσης διὰ τοῦ Ἀναγκ. Νόμου ὑπ' ἀριθ. 1706)1939.

Π Α Υ Λ Ο Σ

ΒΑΣΙΛΕΥΣ ΤΩΝ ΕΛΛΗΝΩΝ

Ἔχοντες ὑπ' ὄψει τὸ ψήφισμα Λ' τῆς 18 Σεπτεμβρίου 1947 τῆς Δ' Ἀναθεωρητικῆς Βουλῆς τῶν Ἑλλήνων «περὶ ἐξουσιοδοτήσεως πρὸς ἔκδοσιν Ψηφισμάτων καὶ Νομοθετικῶν Διαταγμάτων κατὰ τὴν διάρκειαν τῶν διακοπῶν τῆς Δ' Ἀναθεωρητικῆς Βουλῆς» μετ' ἀπόφασιν τῆς Ἐπιτροπῆς Ἐξουσιοδοτήσεως τῆς Βουλῆς, προτάσει τοῦ Ἡμετέρου Ὑπουργικοῦ Συμβουλίου, ἀπεφασίσαμεν καὶ διατάσσομεν:

Ἄρθρον μόνον.

Τὸ κατὰ τὰς διατάξεις τοῦ Α. Ν. 1706 τοῦ 1939 διάγραμμα διαρρυθμίσεως εἰς Ἄλσος καὶ οἰκοδομησίμους χώρους τῆς ἐν ὁδῷ Κηφισσίας ἐκτάσεως ἐν ᾗ οἱ Στρατῶνες Πεζικοῦ, τὸ ἐπισυναφθὲν εἰς τὴν ἀπὸ 12 Μαρτίου 1939 Σύμβασιν διακανονισμοῦ τῆς διαθέσεως τοῦ χώρου τῶν ἐν Ἀθήναις Στρατώνων Πεζικοῦ, τροποποιεῖται προστιθεμένου οἰκοδομησίμου χώρου ὑπὸ στοιχ. ΞΟΪΚΚ'ΣΞ δι' ἀνέγερσιν Νοσοκομείου τοῦ Β. Ν. συμφώνως πρὸς συνημμένον σχεδιάγραμμα, ὅστις χῶρος παραχωρεῖται δωρεὰν εἰς τὸ Δημόσιον διὰ τὸν σκοπὸν τοῦτον.

Ἡ ἰσχὺς τοῦ παρόντος ἄρχεται ἀπὸ τῆς δημοσιεύσεώς του εἰς τὴν Ἐφημερίδα τῆς Κυβερνήσεως.

Ἐν Ἀθήναις τῇ 15 Ὀκτωβρίου 1947.

ΠΑΥΛΟΣ

Β.

Τὸ Ὑπουργικὸν Συμβούλιον

Ὁ Πρόεδρος

ΘΕΜΙΣΤΟΚΛΗΣ ΣΟΦΟΥΛΗΣ

Τὰ Μέλη

ΧΡ. ΛΑΔΑΣ, ΣΤ. ΣΤΕΦΑΝΟΠΟΥΛΟΣ, ΣΤ. ΝΙΚΟΛΑΪΔΗΣ, ΑΝΔΡ. ΜΠΙΡΑΚΗΣ, Π. ΧΑΤΖΗΠΑΝΟΣ, Λ. ΛΟΝΤΟΣ, Α. ΠΑΠΑΘΑΝΑΣΗΣ, Θ. ΔΕΣΥΛΛΑΣ, Θ. ΚΙΖΑΝΗΣ, Α. ΣΑΚΕΛΛΑΡΙΟΥ, Δ. ΔΙΓΚΑΣ, ΜΙΧ. ΜΑΥΡΟΓΟΡΔΑΤΟΣ, Ν. ΜΠΑΛΑΤΑΖΗΣ—ΜΑΥΡΟΚΟΡΔΑΤΟΣ.

Ἐθεωρήθη καὶ ἐτέθη ἡ μεγάλη τοῦ Κράτους σφραγίς.

Ἐν Ἀθήναις τῇ 16 Ὀκτωβρίου 1947.


Ὁ ἐπὶ τῆς Δικαιοσύνης Ὑπουργὸς

ΧΡΗΣΤΟΣ ΛΑΔΑΣ

ΓΗΠΕΔΟΝ ΕΙΔ. ΤΑΜΕΙΟΥ ΜΟΝ ΟΔΟΣΤΡΩΜΑΤΩΝ
ΕΠΙ ΤΗΣ ΛΕΩΦ ΒΑΣΙΛ. ΣΟΦΙΑΣ
(Πρώην Στρατώνων Πεζικού)

ΚΛΙΜΑΞ 1:2000

Συνημμένον εἰς τὸ ΕΧΕΔΙΟΝ ΝΟΜΟΥ "Περὶ συμπληρώσεως τῆς παραγρ 3 τοῦ Ἄρθρου 3 τῆς ἀπὸ 12-3-39 Συμβάσεως Ἀπαλλοτριωτικῆς τῆς διαλύσεως τοῦ χώρου τῶν ἐν Ἀθήναις Στρατώνων Πεζικοῦ περιωρίσθη διὰ τοῦ Ν Νόμου 1706/1939"

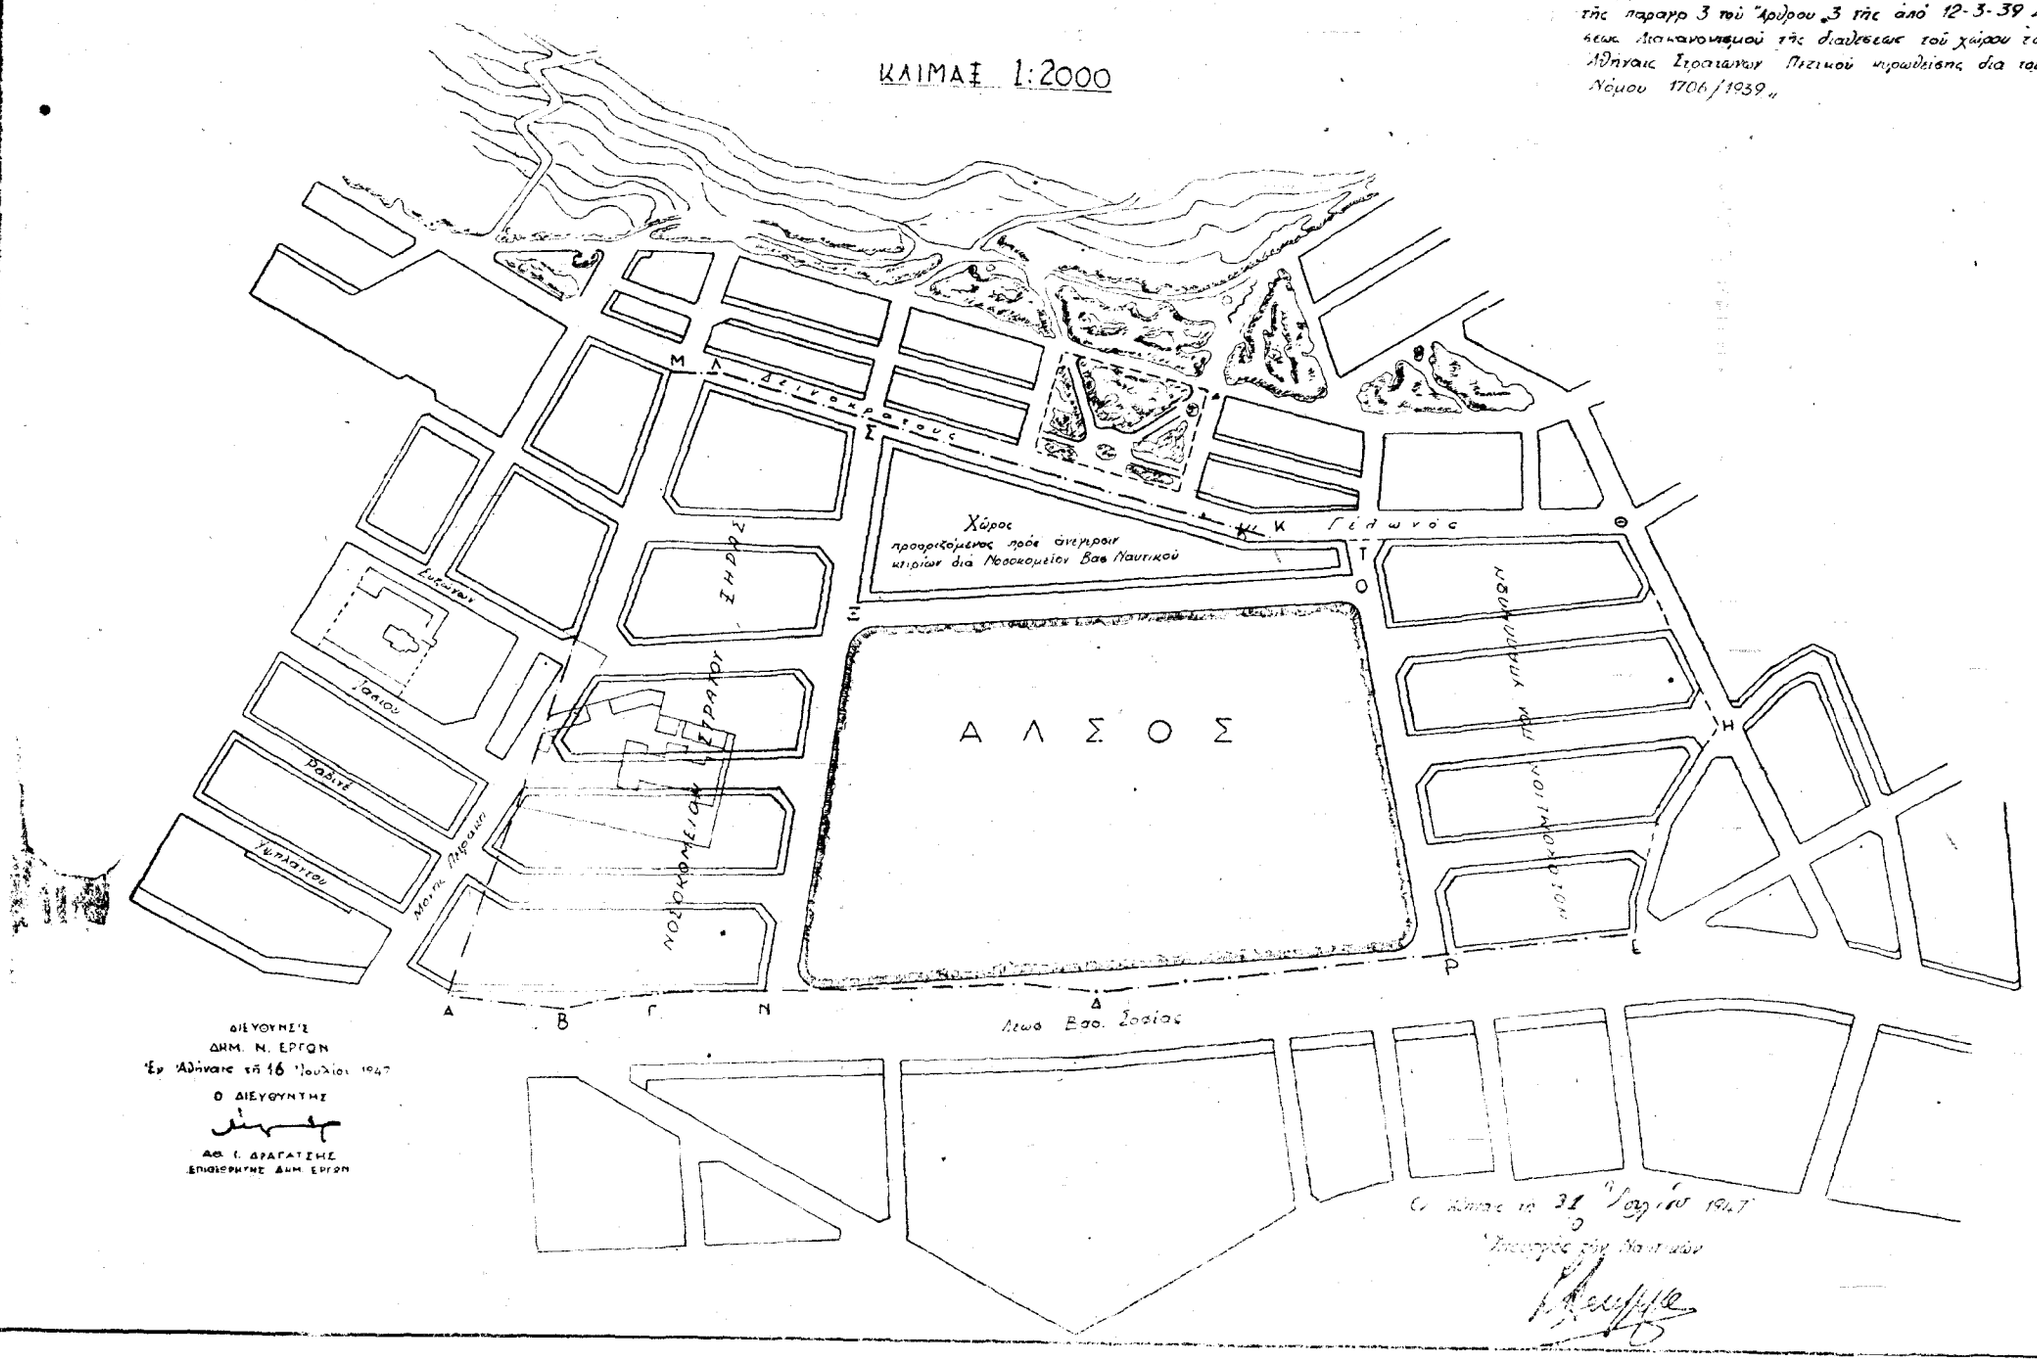

ΔΙΕΥΘΥΝΣΙΣ
ΔΗΜ. Ν. ΕΡΓΩΝ
Ἐν Ἀθήναις τῇ 16 Ἰουλίου 1947
Ο ΔΙΕΥΘΥΝΤΗΣ
ΑΘ. Ι. ΔΡΑΓΑΤΣΗΣ
ΕΠΙΘΕΩΡΗΤΗΣ ΔΗΜ. ΕΡΓΩΝ

Ἐν Ἀθήναις τῇ 31 Ἰουλίου 1947
Ο Διευθυντὴς τῶν Ναυτικῶν

ΔΙΑΤΑΓΜΑΤΑ

(2)

Περὶ παρατάσεως ἰσχύος παραγράφου 1 ἄρθρου 33 Β. Δ. (11)12.12-46 «περὶ λειτουργίας τῶν Ὑπηρεσιῶν τοῦ Ὑπουργείου Συντονισμοῦ».

ΠΑΥΛΟΣ
ΒΑΣΙΛΕΥΣ ΤΩΝ ΕΛΛΗΝΩΝ

Ἔχοντες ὑπ' ὄψει τὰς διατάξεις τῶν ὑπ' ἀριθ. 395)45, 428)45 καὶ 718)45 Α. Ν., τοῦ Νόμου 12)46 μετὰ πρότασιν τοῦ Ἡμετέρου ἐπὶ τοῦ Συντονισμοῦ Ὑπουργοῦ, ἀπεφασίσαμεν καὶ διατάσσομεν.

Ἄρθρον μόνον.

Ἡ ἰσχὺς τῆς παραγράφου 1 τοῦ ἄρθρου 33 τοῦ ἀπὸ 11)12.12.46 Β. Δ. «περὶ λειτουργίας τῶν ὑπηρεσιῶν τοῦ Ὑπουργείου Συντονισμοῦ» ὡς αὕτη ἀντικατεστάθη διὰ τῆς παραγράφου 4 τοῦ ἄρθρου μόνου τοῦ ἀπὸ 14)2)47 Β. Δ. (Φ. Ε. Κ. 38 τεῦχ. Α') παρατείνεται μέχρι τέλους Δεκεμβρίου 1947.

Εἰς τὸν Ἡμέτερον ἐπὶ τοῦ Συντονισμοῦ Ὑπουργὸν ἀνατίθεμεν τὴν δημοσίευσιν καὶ ἐκτέλεσιν τοῦ παρόντος.

Ἐν Ἀθήναις τῇ 15 Ὀκτωβρίου 1947.

ΠΑΥΛΟΣ

Β.

Ὁ ἐπὶ τοῦ Συντονισμοῦ Ὑπουργὸς
ΣΤ. ΣΤΕΦΑΝΟΠΟΥΛΟΣ

(3)

Περὶ τροποποιήσεως τοῦ ἀπὸ 25]11]—19]12]1942 Κανονιστικοῦ Διατάγματος «περὶ τῶν μαθημάτων τῶν φοιτητῶν τῆς Ἰατρικῆς Σχολῆς τοῦ Πανεπιστημίου.»

ΠΑΥΛΟΣ
ΒΑΣΙΛΕΥΣ ΤΩΝ ΕΛΛΗΝΩΝ

Ἔχοντες ὑπ' ὄψει τὰς διατάξεις τῶν ἄρθρων 159, 165 175, 178, 185 καὶ 149 τοῦ Νόμου 5343 «περὶ ὀργανισμον τοῦ Πανεπιστημίου Ἀθηνῶν» ὡς ταῦτα ἐτροποποιήθησα. ὑπὸ τῶν ἄρθρων ἑνάτου δεκάτου καὶ ἑνδεκάτου τοῦ Α.Ν 1430]1938 καὶ τοῦ ἄρθρου 6 τοῦ Νόμου 2527]1940 προτάσει τοῦ Ἡμετέρου ἐπὶ τῶν Θρησκευμάτων καὶ Ἐθνικῆς Παιδείας Ὑπουργοῦ, στηριζομένη εἰς ὁμοίαν τῆς Ἰατρικῆς Σχολῆς τοῦ Πανεπιστημίου Ἀθηνῶν, καὶ μετὰ σύμφωνον γνώμην τοῦ Συμβουλίου Ἐπικρατείας διατυπωθεῖσαν διὰ τῆς ὑπ' ἀριθ. 432]47 πράξεως αὐτοῦ ἀποφασίζομεν καὶ διατάσσομεν.

Ἄρθρον Μόνον.

Τὸ ἄρθρον 1 τοῦ ἀπὸ 25]11—19]12]1942 Κανονιστικοῦ Διατάγματος «περὶ τῶν μαθημάτων τῶν φοιτητῶν τῆς Ἰατρικῆς Σχολῆς ὡς τοῦτο ἐτροποποιήθη διὰ Διαταγμάτων δημοσιευθέντων εἰς τὰ φύλλα τῆς Ἐφημερίδος τῆς Κυβερνήσεως ὑπ' ἀριθ. α') 395 25]11]1943 Τ.Α. β') 254 19]10]45 Τ.Α. καὶ γ') 200 22]6]46 τροποποιεῖται ὡς κάτωθι:

1. Εἰ τὴν παράγραφον Β' ἔτος 1ον παραδόσεις προστίθεται ἀριθμὸς 6 ἔχων οὕτω: 6) Ἱστολογίας καὶ Ἐμβρυολογίας 3 ὥρας καθ' ἑβδομάδα. Εἰς τὴν αὐτὴν παράγραφον Β' ἔτος. Βον Ἀσκήσεις προστίθεται ἀριθμὸς 6 ἔχων οὕτω: Ἱστολογίας καὶ Ἐμβρυολογίας 6 ὥρας καθ' ἑβδομάδα.

2) Εἰς τὴν παράγραφον Γ ἔτος Α Παραδόσεις διαγράφεται ὁ ἀριθμὸς 2 «Παθολογικῆς Προπαιδευτικῆς Κλινικῆς καὶ Εἰδικῆς Νοσολογίας» καὶ διορθουμένης τῆς ἀριθμήσεως προστίθενται ἀριθμοὶ 5 καὶ 6 ἔχοντες οὕτω: 5) Παθολογικῆς Φυσιολογίας 2 ὥρας τὴν ἑβδομάδα. 6) Ἐγχειρητικῆς καὶ Τοπογραφικῆς Ἀνατομικῆς τρεῖς ὥρας καθ' ἑβδομάδα. Εἰς τὴν αὐτὴν παράγραφον Γ ἔτος Β Ἀσκήσεις διαγράφεται ὁ ἀριθμὸς 2 Παθολογικῆς Προπαιδευτικῆς Κλινικῆς καὶ Εἰδικῆς Νοσολογίας καὶ διορθουμένης τῆς ἀριθμήσεως προστίθενται ἀριθμοὶ 5 καὶ 6 ἔχοντες οὕτω: «5) Παθολογικῆς Φυσιολογίας 2 ὥρας καθ' ἑβδομάδα. 6) Ἐγχειρητικῆς καὶ Τοπογραφικῆς Ἀνατομικῆς τρεῖς ὥρας καθ' ἑβδομάδα.» 3) Εἰς τὴν παράγραφον Δ ἔτος Α Παραδόσεις προστίθενται ἀριθμοὶ 5 καὶ 6 ἔχοντες οὕτω: «5) Παθολογικῆς Προπαιδευτικῆς Κλινικῆς καὶ Εἰδικῆς Νοσολογίας τρεῖς ὥρας καθ' ἑβδομάδα». 6) Ἀκτινολογίας δύο ὥρας καθ' ἑβδομάδα.» Εἰς τὴν αὐτὴν παράγραφον Δ ἔτος Β ἀσκήσεις προστίθενται ἀριθμοὶ 5 καὶ 6 ἔχοντες οὕτω: 5) Παθολογικῆς Προπαιδευτικῆς Κλινικῆς καὶ Εἰδικῆς Νοσολογίας τρεῖς ὥρας καθ' ἑβδομάδα.» 6) Ἀκτινολογίας τρεῖς ὥρας καθ' ἑβδομάδα.

4) Εἰς τὴν παράγραφον Ε ἔτος Α Παραδόσεις ὁ ἀριθμὸς 6 ἀντικαθίσταται οὕτω. 6) Ὀρθοπεδικῆς δύο ὥρας καθ' ἑβδομάδα.» Εἰς τὴν αὐτὴν παράγραφον Ε ἔτος Β Ἀσκήσεις ὁ ἀριθμὸς 6 ἀντικαθίσταται οὕτω: 6) Ὀρθοπεδικῆς τρεῖς ὥρας καθ' ἑβδομάδα.»

Εἰς τὸν αὐτὸν ἐπὶ τῶν Θρησκευμάτων καὶ Ἐθνικῆς Παιδείας Ὑπουργὸν ἀνατίθεμεν τὴν δημοσίευσιν καὶ ἐκτέλεσιν τοῦ παρόντος Διατάγματος.

Ἐν Θεσσαλονίκῃ τῇ 2 Ὀκτωβρίου 1947.

ΠΑΥΛΟΣ

Β.

Ὁ ἐπὶ τῆς Παιδείας Ὑπουργὸς
ΑΝΤ. ΠΑΠΑΔΗΜΟΣ

(4)

Περὶ τῆς διοικητικῆς ἐποπτείας ἐπὶ τῶν κηδεμόνων σχολαζουσῶν κληρονομιῶν, τοῦ τρόπου διαχειρίσεως καὶ ἐκκαθαρίσεως αὐτῶν καὶ τῆς ἀντιμισθίας τῶν κηδεμόνων.

ΠΑΥΛΟΣ
ΒΑΣΙΛΕΥΣ ΤΩΝ ΕΛΛΗΝΩΝ

Ἔχοντες ὑπ' ὄψιν τὰς διατάξεις τοῦ ἄρθρου 118 τοῦ ὑπ' ἀριθ. 2783)1941 Ἀναγκ. Νόμου, εἰσαγωγικοῦ Νόμου τοῦ Ἀστικοῦ Κώδικος, τεθέντος ἐν ἰσχύϊ διὰ τοῦ ἄρθρου 1 § 1 τοῦ ἀπὸ 7)10 Μαΐου 1946 Ν. Διατάγματος «περὶ ἀποκαταστάσεως τοῦ Ἀστικοῦ Κώδικος καὶ τοῦ εἰσαγωγικοῦ αὐτοῦ νόμου», προτάσει τῶν Ἡμετέρων ἐπὶ τῆς Δικαιοσύνης καὶ ἐπὶ τῶν Οἰκονομικῶν Ὑπουργῶν, μετὰ γνώμην τοῦ Συμβουλίου τῆς Ἐπικρατείας, περιεχομένην εἰς τὸ ὑπ' ἀριθ. 81 τῆς 17 Φεβρουαρίου 1947 πρακτικὸν αὐτοῦ καὶ σύμφωνον γνωμοδότησιν τοῦ Συμβουλίου Ἐθνικῶν Κληροδοτημάτων, ἀπεφασίσαμεν καὶ διατάσσομεν:

ΚΕΦΑΛΑΙΟΝ Α'.

Κηδεμόνες σχολαζουσῶν κληρονομιῶν.-Καθήκοντα

Ἄρθρον 1.

1. Κηδεμὼν σχολαζούσης κληρονομίας ἢ μερίδος αὐτῆς δύναται νὰ διορισθῇ καὶ ὁ Οἰκον. Ἔφορος τῆς περιφερείας, εἰς ἣν ὑπάγεται ἡ κατοικία ἢ διαμονὴ τοῦ κληρονομουμένου, ὡς καὶ ἕτερος δημόσιος ὑπάλληλος ἢ δικηγόρος ἢ συμβολαιογράφος ἢ ὑποθηκοφύλαξ, καθ' ὑπόδειξιν τοῦ Ὑπουργείου Οἰκονομικῶν, κατὰ τὰ ἐν τῇ ἑπομένῃ παραγράφῳ ὁριζόμενα.

2. Διὰ τὴν ἐπιτυχῆ διεξαγωγὴν τοῦ ἔργου τῆς ἐποπτείας ἐπὶ τῆς ἐκκαθαρίσεως καὶ τῆς ἐν γένει διαχειρίσεως τῶν σχολαζουσῶν κληρονομιῶν, τὸ Ὑπουργεῖον Οἰκονομικῶν ἀποστέλλει ἑκάστοτε πρὸς τὸ ἁρμόδιον κατὰ τὸ ἄρθρον 120 τοῦ ὑπ' ἀριθ. 2783)1941 Ἀναγκ. Νόμου Δικαστήριον πίνακα ὀνομαστικόν, περιλαμβάνοντα κατάλληλα πρόσωπα ἐκ τῶν ὁποίων τὸ Δικαστήριον δύναται νὰ ἐκλέγῃ τοὺς εἰς ἑκάστην περίπτωσιν ὑπ' αὐτοῦ διοριζομένους κηδεμόνας σχολαζουσῶν κληρονομιῶν ἢ μερίδων αὐτῶν.

Ἐκ τοῦ ἰδίου πίνακος δύναται νὰ λαμβάνωνται καὶ οἱ διοριζόμενοι προσωρινοὶ κηδεμόνες σχολαζουσῶν κληρονομιῶν ἢ μερίδων αὐτῶν. Πρὸς τὸν σκοπὸν τοῦτον ἀντίγραφον τοῦ πίνακος ἀποστέλλεται πρὸς τὸν ἁρμόδιον Εἰσαγγελέα, τῶν Πρωτοδικῶν.

3. Πᾶσα αἴτησις, ἐξαιρέσει τῆς τοῦ Οἰκον. Ἐφόρου περὶ διορισμοῦ προσωρινοῦ ἢ ὁριστικοῦ κηδεμόνος, ὑποβαλλομένη πρὸς τὸ ἁρμόδιον Δικαστήριον ἢ τὸν Εἰσαγγελέα

κοινοποιεῖται καὶ πρὸς τὸν ἐν τῇ ἕδρᾳ τούτων Οἰκονομικὸν Ἔφορον, τῆς προϋποθέσεως ταύτης ἐξεταζομένης καὶ αὐτεπαγγέλτως ὑπὸ τοῦ Δικαστηρίου ἢ τοῦ Εἰσαγγελέως πρὸ τῆς ἐκδόσεως τῆς περὶ διορισμοῦ ἀποφάσεως. Ἀνὰ ἓν ἀντίγραφον τῆς ἀποφάσεως διορισμοῦ προσωρινοῦ ἢ ὁριστικοῦ κηδεμόνος ἀποστέλλεται ἐντὸς ὀκτὼ ἡμερῶν ἀπὸ τῆς ἐκδόσεώς της, ἐπιμελείᾳ τοῦ Γραμματέως τοῦ Δικαστηρίου ἢ τῆς Εἰσαγγελίας, κατὰ περίπτωσιν, πρὸς τὸ Ὑπουργεῖον Οἰκονομικῶν καὶ πρὸς τὸν ἁρμόδιον Οἰκον. Ἔφορον τῆς κατοικίας ἢ διαμονῆς τοῦ κληρονομουμένου.

Ἄρθρον 2.

1. Ἡ ἀπόφασις περὶ διορισμοῦ κηδεμόνος κοινοποιεῖται εἰς τὸν διορισθέντα, ἐπιμελείᾳ τοῦ Γραμματέως τοῦ ἐκδόντος αὐτὴν Δικαστηρίου ἢ Εἰσαγγελίας, διὰ δικαστικοῦ κλητῆρος, κατὰ τὰς διατάξεις τῆς Πολιτικῆς Δικονομίας.

2. Ὁ διορισθεὶς κηδεμὼν ὑποχρεοῦται νὰ δηλώσῃ τὴν περὶ ἀποδοχῆς τοῦ λειτουργήματος βούλησίν του ἐντὸς δέκα πέντε ἡμερῶν ἀπὸ τῆς κοινοποιήσεως αὐτῷ τῆς ἀποφάσεως διορισμοῦ, διὰ δηλώσεως, συνταχθείσης ἐφ' ἁπλοῦ χάρτου ἐνώπιον τοῦ Γραμματέως Πρωτοδικῶν τῆς τελευταίας κατοικίας ἢ διαμονῆς τοῦ κληρονομουμένου. Ὁ Γραμματεὺς Πρωτοδικῶν ἐντὸς εὐλόγου προθεσμίας ὑποχρεοῦται, ὅπως ἀνακοινώσῃ τὴν ὑποβολὴν ἢ μὴ τοιαύτης δηλώσεως πρὸς τὸν Οἰκον. Ἔφορον τῆς τελευταίας κατοικίας ἢ διαμονῆς τοῦ κληρονομουμένου, ὁ ὁποῖος εἰς περίπτωσιν μὴ ὑποβολῆς δηλώσεως ὑπὸ τοῦ διορισθέντος κηδεμόνος ὑποχρεοῦται, ὅπως μεριμνήσῃ διὰ τὸν διορισμὸν ἑτέρου.

Ἐὰν ὁ διορισθεὶς κηδεμὼν διαμένῃ ἐκτὸς τῆς ἕδρας τοῦ Γραμματέως Πρωτοδικῶν, δύναται ἐντὸς τῆς αὐτῆς προθεσμίας νὰ ὑποβάλῃ τὴν δήλωσιν ἐνώπιον τοῦ Γραμματέως τοῦ Εἰρηνοδικείου τῆς ἰδίας αὐτοῦ κατοικίας ἢ διαμονῆς, ὅστις ὑποχρεοῦται παραχρῆμα νὰ διαβιβάσῃ ταύτην πρὸς τὸν ἁρμόδιον ὡς ἀνωτέρω Γραμματέα Πρωτοδικῶν.

3. Ὁ κηδεμὼν δικαιοῦται νὰ παραιτηθῇ τῆς κηδεμονίας διὰ δηλώσεως, συνταχθείσης ἐφ' ἁπλοῦ χάρτου ἐνώπιον τοῦ Γραμματέως τοῦ Πρωτοδικείου τοῦ τόπου τῆς κατοικίας ἢ διαμονῆς αὐτοῦ, ὑποχρεοῦται ὅμως νὰ ἐξακολουθήσῃ διαχειριζόμενος τὴν κληρονομίαν μέχρι τῆς εἰς νέον κηδεμόνα παραδόσεως. Ἡ παράδοσις συντελεῖται διὰ πρωτοκόλλου οὗτινος ἀνὰ ἓν ἀντίτυπον ὑποβάλλεται πρὸς τὸ Ὑπουργεῖον τῶν Οἰκονομικῶν, τὸν ἁρμόδιον Οἰκον. Ἔφορον καὶ τὸν Γραμματέα τοῦ διορίσαντος Δικαστηρίου.

4. Οἱ γενόμενοι διορισμοί, ἀντικαταστάσεις καὶ παραιτήσεις τῶν κηδεμόνων καταχωρίζονται ὑπὸ τοῦ Γραμματέως Πρωτοδικῶν εἰς εἰδικὸν βιβλίον. Εἰς τὸ βιβλίον τοῦτο ἐμφαίνονται: Τὸ ὀνοματεπώνυμον τοῦ κληρονομουμένου, ἡ χρονολογία τοῦ θανάτου, ἡ τελευταία κατοικία ἢ διαμονὴ αὐτοῦ, τὸ ὀνοματεπώνυμον τοῦ διορισθέντος κηδεμόνος, ὁ ἀριθμὸς καὶ ἡ χρονολογία τῆς ἀποφάσεως διορισμοῦ καὶ ἡ παῦσις τῆς κηδεμονίας. Ἡ ἀκριβὴς τήρησις τῶν βιβλίων ἐλέγχεται διὰ τῶν ἐπιθεωρήσεων τῶν παρὰ Πρωτοδίκαις Εἰσαγγελέων.

Ἄρθρον 3.

Σφράγισις κληρονομίας. Ἀπογραφή.

1. Ὁ κηδεμών, ἅμα τῇ ἀναλήψει τῶν καθηκόντων αὐτοῦ, προκαλεῖ τὴν ὑπὸ τοῦ Εἰρηνοδίκου σφράγισιν τῆς κληρονομικῆς περιουσίας καὶ προβαίνει εἰς τὴν ἀποσφράγισιν καὶ ἀπογραφὴν αὐτῆς διὰ Συμβολαιογράφου. Κατὰ τὴν ἀπογραφὴν παρίσταται καὶ ὁ Οἰκον. Ἔφορος τοῦ τόπου ἔνθα εὑρίσκονται τὰ ἀπογραφόμενα περιουσιακὰ στοιχεῖα ἢ ἄλλος δημόσιος ὑπάλληλος ὁριζόμενος ὑπὸ τοῦ Οἰκον. Ἐφόρου.

2. Ἀντίγραφον τῆς ἀπογραφῆς ἀποστέλλεται, μεριμνῇ τοῦ κηδεμόνος, πρὸς τὸ Ὑπουργεῖον Οἰκονομικῶν καὶ τὸν Οἰκον. Ἔφορον τῆς κατοικίας ἢ διαμονῆς τοῦ κληρονομουμένου ἐντὸς τριῶν ἡμερῶν ἀπὸ τοῦ πέρατος αὐτῆς.

3. Πλὴν τῆς κατὰ τ' ἀνωτέρω ἀπογραφῆς τῆς κληρονομίας, ὁ κηδεμὼν προβαίνει εἰς τὴν ἐξακρίβωσιν τῶν στοιχείων αὐτῆς, ζητῶν πρὸς τοῦτο πληροφορίας παρὰ παντὸς δυναμένου νὰ παράσχῃ τοιαύτας, ἰδίᾳ δὲ παρὰ τῶν Δημάρχων, Προέδρων Κοινοτήτων, Ἀστυνομικῶν Ἀρχῶν, Εἰρηνοδικῶν, Γραμματέων Πρωτοδικῶν, ὑποθηκοφυλάκων, φυλάκων Μεταγραφῶν, Συμβολαιογράφων, Τραπεζῶν, Ἀσφαλιστικῶν Ἑταιρειῶν κλπ. Τ' ἀνωτέρω πρόσωπα ὑποχρεοῦνται νὰ χορηγῶσι τὰς ζητουμένας πληροφορίας καὶ νὰ ἐκδίδωσι σχετικὰ πιστοποιητικά, περὶ τῶν περιουσιακῶν στοιχείων τῆς κληρονομίας, ἐντὸς δέκα πέντε τὸ πολὺ ἡμερῶν ἀπὸ τῆς λήψεως τοῦ πρὸς αὐτὰ ἀπευθυνομένου ἐγγράφου.

4. Σὺν τῇ ἐξακριβώσει τῶν περιουσιακῶν στοιχείων τῆς κληρονομίας ὁ κηδεμὼν προβαίνει διὰ τῶν ἐν τῇ προηγουμένῃ παραγράφῳ προσώπων καὶ Ἀρχῶν εἰς τὴν ἐξακρίβωσιν τῆς ὑπάρξεως ἢ μὴ κληρονόμων τοῦ ἀποβιώσαντος τὸ ἀποτέλεσμα δὲ τῆς σχετικῆς ἐρεύνης ἀναφέρει εἰς τὸ Ὑπουργεῖον Οἰκονομικῶν καὶ τὸν ἁρμόδιον Οἰκον. Ἔφορον.

5. Ὁ κηδεμὼν καταχωρίζει εἰς ἰδιαιτέρους πίνακας τὰ ἀποτελοῦντα ἑκάστην κληρονομίαν στοιχεῖα τοῦ ἐνεργητικοῦ καὶ παθητικοῦ καὶ τὰς κατὰ τὴν διάρκειαν τῆς διοικήσεως τῆς κληρονομίας ἐνεργηθείσας εἰσπράξεις καὶ πληρωμάς, ὑποχρεούμενος, ὅπως ἐντὸς δύο μηνῶν ἀπὸ τοῦ διορισμοῦ του, ὑποβάλῃ πρὸς τὸ Ὑπουργεῖον Οἰκονομικῶν ἀντίγραφα τῶν πινάκων τοῦ ἐνεργητικοῦ καὶ παθητικοῦ κληρονομίας, ἀνὰ πᾶσαν δὲ τριμηνίαν ἀντίγραφα τῶν πινάκων εἰσπράξεων καὶ πληρωμῶν. Τὰ βραδύτερον ἀνακαλυπτόμενα στοιχεῖα τῆς κληρονομίας ἀναγγέλλονται ἐπίσης πρὸς τὸ αὐτὸ Ὑπουργεῖον ὑπὸ τοῦ κηδεμόνος.

Ἄρθρον 4.

Μετρητά, χρεώγραφα, ἀπαιτήσεις.

1. Τὰ ἐν τῇ κληρονομίᾳ εὑρεθέντα ὡς καὶ τὰ ὁπωσδήποτε εἰς τὸν κηδεμόνα περιερχόμενα χρήματα, κατατίθενται ἀμελλητὶ εἰς ἔντοκον λογαριασμὸν ὄψεως ἐπ' ἀνατοκισμῷ παρὰ τῇ Ἐθνικῇ Τραπέζῃ τῆς Ἑλλάδος ἢ τῇ Ἀγροτικῇ Τραπέζῃ τῆς Ἑλλάδος ἢ τῷ Ταμείῳ Παρακαταθηκῶν καὶ Δανείων. Παρὰ τοῖς ἰδίοις ἱδρύμασι κατατίθενται πρὸς φύλαξιν καὶ τὰ χρεώγραφα τῆς κληρονομίας καὶ ἄλλαι ἀξίαι, ὡς καὶ κοσμήματα καὶ τιμαλφῆ. Ἐν ἐλλείψει ὑποκαταστήματος τῶν ἀνωτέρω ἱδρυμάτων ἐν τῷ τόπῳ τῆς κατοικίας τοῦ κηδεμόνος, ἐπιτρέπεται κατάθεσις τῶν μετρητῶν τῆς κληρονομίας παρὰ τοῖς Ταχυδρομικοῖς Ταμιευτηρίοις.

2. Αἱ ἐξ οἱασδήποτε αἰτίας ἀπαιτήσεις κεφαλαίου καὶ τόκων τῆς κληρονομίας εἰσπράττονται ὑπὸ τοῦ κηδεμόνος καὶ κατατίθενται ἀμελλητὶ κατὰ τὰ ἐν τῇ προηγουμένῃ παραγράφῳ ὁριζόμενα.

3. Διὰ πᾶσαν ἀνάληψιν χρημάτων ὑπὸ τοῦ κηδεμόνος ἀπαιτεῖται ἔγκρισις τοῦ Ὑπουργοῦ τῶν Οἰκονομικῶν.

Ἄρθρον 5.

Ἐκποίησις κινητῶν καὶ ἀκινήτων.

1. Πᾶσα αἴτησις τοῦ κηδεμόνος ἢ τρίτου πρὸς τὸ Δικαστήριον περὶ χορηγήσεως ἀδείας κατὰ τὸ ἄρθρον 1866 τοῦ Ἀστικοῦ Κώδικος, πρὸς ἐκποίησιν ἀντικειμένων τῆς κληρονομίας, ἐκμίσθωσιν κινητῶν ἢ ἀκινήτων αὐτῆς πέραν τῆς διετίας ἢ σύναψιν δανείων καὶ συμβιβασμῶν, δέον νὰ συνοδεύηται ὑπὸ ἐγκριτικῆς ἀποφάσεως τοῦ Ὑπουργοῦ τῶν Οἰκονομικῶν, ἐκδιδομένης μετὰ σύμφωνον γνώμην τοῦ κατὰ τὸ ἄρθρον 4 τοῦ Ἀναγκ. Νόμου 2039/1939 Συμβουλίου Ἐθνικῶν Κληροδοτημάτων.

Συντρεχούσης προφανοῦς ὠφελείας, δύναται, μετὰ σύμφωνον γνώμην τοῦ Συμβουλίου Ἐθνικῶν Κληροδοτημάτων, νὰ ἐπιτραπῇ ὑπὸ τοῦ Ὑπουργοῦ τῶν Οἰκονομικῶν ἡ ἐπένδυσις μετρητῶν τῆς κληρονομίας εἰς ἄλλα περιουσιακὰ στοιχεῖα κινητὰ ἢ ἀκίνητα.

2. Ἐκδοθείσης ἀδείας τοῦ Δικαστηρίου, τὰ κινητὰ καὶ ἀκίνητα τῆς κληρονομίας ἐκποιοῦνται διὰ πλειοδοτικῆς δημοπρασίας παρὰ τοῦ κηδεμόνος, τῇ συμπράξει τοῦ Οἰκον. Ἐφόρου ἢ ἄλλου δημοσίου ὑπαλλήλου, ὁριζομένου ἑκάστοτε ὑπὸ τοῦ Ὑπουργοῦ τῶν Οἰκονομικῶν. Τῇ αἰτήσει τοῦ κηδεμόνος, δύναται ν' ἀνατεθῇ ἡ διεξαγωγὴ τῆς δημοπρασίας εἰς Οἰκον. Ἔφορον ἢ ἄλλον δημόσιον ὑπάλληλον, ὁριζόμενον ὑπὸ τοῦ Ὑπουργείου τῶν Οἰκονομικῶν. Ἡ δημοπρασία ἐνεργεῖται κατὰ τὰς διατάξεις τῶν ἄρθρων 28 ἕως 43 τοῦ ἀπὸ 30 Νοεμβρίου—4 Δεκεμβρίου 1939 Β.Δ. «περὶ τοῦ τρόπου ἐκποιήσεως κινητῶν καὶ ἀκινήτων καὶ ἐκμισθώσεως ἀκινήτων καταλειπομένων κατὰ κληρονομίαν, κληροδοσίαν

ἢ δωρεὰν εἰς τὸ Κράτος καὶ ὑπὲρ κοινωφελῶν σκοπῶν, ὡς καὶ τῶν ἀνηκόντων εἰς κοινωφελῆ Ἱδρύματα καὶ περιουσίας» ὡς αὗται, ἐτροποποιήθησαν καὶ ἀντικατεστάθησαν μεταγενεστέρως, ἀναλόγως ἐφαρμοζομένας. Αἱ ἐν τοῖς ἄρθροις τούτοις ἁρμοδιότητες καὶ καθήκοντα τοῦ ἐκτελεστοῦ τῆς διαθήκης ἀσκοῦνται ὑπὸ τοῦ κηδεμόνος.

3. Ἐξαιρετικῶς δύναται νὰ ἐπιτραπῇ δι' ἀποφάσεως τοῦ Ὑπουργοῦ τῶν Οἰκονομικῶν ἡ ἐκποίησις τῶν ἀκινήτων τῆς κληρονομίας καὶ δι' ἐκουσίου πλειστηριασμοῦ, ὁπότε οὗτος ἐνεργεῖται κατὰ τὰς διατάξεις τῶν ἄρθρων 44 ἕως 49 τοῦ ρηθέντος Β.Δ. τῆς 30 Νοεμβρίου—4 Δεκεμβρίου 1939, ἀναλόγως ἐφαρμοζομένας.

4. Κατὰ παρέκκλισιν τῶν διατάξεων τῶν προηγουμένων παραγράφων, δύναται νὰ ἐπιτραπῇ ἡ ἐκποίησις ἀκινήτων ἄνευ δημοπρασίας, ὅταν αἱ γενόμεναι ἀπέβησαν ἀτελεσφόρητοι ἢ ὁσάκις συντρέχωσιν εἰδικοὶ λόγοι, ἐξ ὧν καθίσταται ἀδύνατος ἢ δυσχερής, ἡ ἐνέργεια δημοπρασίας, πάντοτε ὅμως κατόπιν προηγουμένης ἐγκρίσεως τοῦ Ὑπουργοῦ τῶν Οἰκονομικῶν, μετὰ σύμφωνον γνωμοδότησιν τοῦ Συμβουλίου Ἐθνικῶν Κληροδοτημάτων, ὁριζούσης τὸν τρόπον καὶ τοὺς ὅρους τῆς ἐκποιήσεως.

5. Τὰ μικρᾶς ἀξίας ἀντικείμενα, ὡς καὶ τὰ εἰς φθορὰν ὑποκείμενα ἐνδύματα, τρόφιμα κλπ. καὶ τὰ κινητὰ ἐν γένει τῆς κληρονομίας, δύναται, κατόπιν προηγουμένης ἐγκρίσεως τοῦ Ὑπουργοῦ τῶν Οἰκονομικῶν, νὰ ἐκποιῶνται διὰ προχείρου συναγωνισμοῦ ἢ κατ' ἄλλον τρόπον, ὃν ἤθελεν ὁρίσει ὁ Ὑπουργὸς τῶν Οἰκονομικῶν.

Ἄρθρον 6.

Ἐκποίησις τιμαλφῶν.

1. Κοσμήματα καὶ τιμαλφῆ ἐν γένει, ἐκποιοῦνται διὰ τοῦ ἐνεχυροδανειστηρίου Ἀθηνῶν «Λαϊκὴ Πίστις» τοῦ Ταχυδρομικοῦ Ταμιευτηρίου, ἐνώπιον τῆς ὑπὸ τοῦ ἄρθρου 52 § 11 τοῦ Β.Δ. τῆς 4]20 Ἀπριλίου 1939 «περὶ κωδικοποιήσεως τῶν περὶ Ταχυδρομικοῦ Ταμιευτηρίου καὶ Ἐνεχυροδανειστηρίου ἰσχυουσῶν διατάξεων», ὁριζομένης Ἐπιτροπῆς, τῇ συμπράξει καὶ τοῦ κηδεμόνος. Πρὸ τῆς ἐκποιήσεως ἐνεργεῖται ἀποτίμησις τῶν κοσμημάτων καὶ τιμαλφῶν ὑπὸ ἐκτιμητοῦ τοῦ Ἐνεχυροδανειστηρίου, ἐπὶ τῇ βάσει τῆς ἀξίας πωλήσεως, τὰ 3]4 δὲ τῆς ἀποτιμήσεως ὁρίζονται ὡς ἐλάχιστος ὅρος προσφορᾶς.

Περαιτέρω μείωσις τοῦ ἐλαχίστου ὅρου προσφορᾶς γίνεται δι' ἀποφάσεως τῆς ἐπὶ τοῦ πλειστηριασμοῦ Ἐπιτροπῆς.

Ἡ κατακύρωσις γίνεται μόνον, ἐὰν ἤθελε κριθῇ συμφέρουσα ἡ προσφορὰ ὁμοφώνως ὑπὸ τῆς ἐνεργούσης τὸν πλειστηριασμὸν Ἐπιτροπῆς, ἐν περιπτώσει δὲ ἀσυμφόρου τῆς προσφορᾶς ἐπαναλαμβάνεται ὁ πλειστηριασμός, μέχρις ὅτου ἐπιτευχθῇ, κατὰ τὴν κρίσιν τῆς Ἐπιτροπῆς, συμφέρουσα προσφορά. Ἐν περιπτώσει διαφωνίας μεταξὺ τῶν μελῶν τῆς Ἐπιτροπῆς ὡς πρὸς τὸ σύμφορον ἢ μὴ τῆς προσφορᾶς, ἀναβάλλεται ἡ κατακύρωσις καὶ ἀποφαίνεται ὁ Ὑπουργὸς τῶν Οἰκονομικῶν, μετὰ γνωμοδότησιν τοῦ Συμβουλίου Ἐθνικῶν Κληροδοτημάτων. Τὸ τίμημα κατατίθεται ὑπὸ τοῦ πλειοδότου εἰς τὸ Ταμεῖον τοῦ Ἐνεχυροδανειστηρίου. Ἐκ τοῦ τιμήματος παρακρατεῖται ποσοστὸν 2 ο]ο διὰ δικαιώματα τοῦ Ἐνεχυροδανειστηρίου, τὸ δὲ ὑπόλοιπον κατατίθεται, ἐπιμελείᾳ τούτου, εἰς μίαν τῶν ἐν ἄρθρῳ 4 τοῦ παρόντος Διατάγματος ὁριζομένων Τραπεζῶν, ἐπ' ὀνόματι τῆς κληρονομίας.

Διὰ τὴν συμμετοχὴν πλειοδοτῶν εἰς τὸν πλειστηριασμὸν δύναται νὰ ὁρισθῇ ὑπὸ τῆς Ἐπιτροπῆς ἡ καταβολὴ χρηματικῆς ἐγγυήσεως. Κατὰ τὰ λοιπὰ ἐφαρμόζονται ἀναλόγως αἱ διατάξεις τῶν ἄρθρων 51 καὶ ἑπόμενα τοῦ Β.Δ. τῆς 4]20 Ἀπριλίου 1939, ὡς καὶ τῶν ἰσχυόντων κανονισμῶν τοῦ Ἐνεχυροδανειστηρίου.

2. Τὰ μέλη τῆς κατὰ τὸ ἄρθρον 52 § 1 τοῦ Β.Δ. τῆς 4]20 Ἀπριλίου 1939 τριμελοῦς Ἐπιτροπῆς, ὡς καὶ ὁ Ἐκτιμητὴς τοῦ Ἐνεχυροδανειστηρίου, δικαιοῦνται ἀμοιβῆς εἰς βάρος τῆς κληρονομίας, ἐκκαθαριζομένης ὑπὸ τοῦ Ὑπουργοῦ τῶν Οἰκονομικῶν, μετὰ σύμφωνον γνωμοδότησιν τῆς κατὰ τὸ ἄρθρον 32 § 2 τοῦ Ἀναγκαστικοῦ Νόμου 2039]1939 Ἐπιτροπῆς.

3. Κοσμήματα καὶ τιμαλφῆ, εὑρισκόμενα ἐκτὸς τῆς ἕδρας τοῦ Ἐνεχυροδανειστηρίου «Λαϊκὴ Πίστις», μεταφέρονται εἰς τὴν ἕδραν τούτου, ἐπιμελείᾳ τοῦ κηδεμόνος, καὶ παραδίδονται εἰς τὸ Ἐνεχυροδανειστήριον, παρ' οὗ ἐκποιοῦνται κατὰ τὰς διατάξεις τῶν προηγουμένων παραγράφων.

Ἐφ' ὅσον ὁ κηδεμὼν δὲν διαμένει ἐν Ἀθήναις, εἰς τὴν ἐπὶ τοῦ πλειστηριασμοῦ Ἐπιτροπὴν συμπράττει ὁ ὑπὸ τοῦ Ὑπουργοῦ τῶν Οἰκονομικῶν ὁριζόμενος Οἰκον. Ἔφορος Ἀθηνῶν ἢ ἄλλος δημόσιος ὑπάλληλος. Κοσμήματα καὶ τιμαλφῆ ἐν τῇ Ἀλλοδαπῇ δύνανται, μετ' ἔγκρισιν τοῦ Ὑπουργοῦ τῶν Οἰκονομικῶν, νὰ ἐκποιῶνται ἐν ᾧ τόπῳ κεῖνται, κατὰ τὰς ἰσχυούσας ἐν αὐτῷ διατάξεις ἢ κρατούσας συνηθείας, ἐπιμελείᾳ ἢ συμπράξει τοῦ οἰκείου Ἕλληνος Προξένου ἢ τοῦ ὑπὸ τούτου ὁριζομένου ἀντιπροσώπου.

Ἄρθρον 7.

1. Τὰ ἀκίνητα τῆς κληρονομίας, εἴτε ἡ μίσθωσις γίνεται διὰ χρονικὸν διάστημα πέραν τῆς διετίας, κατόπιν ἀδείας τοῦ Δικαστηρίου, εἴτε διὰ βραχυτέραν περίοδον, ἄνευ ἀδείας τούτου, ἐκμισθοῦνται διὰ δημοπρασίας ὑπὸ τοῦ κηδεμόνος, τῇ συμπράξει τοῦ Οἰκον. Ἐφόρου ἢ ἄλλου δημοσίου ὑπαλλήλου, ὁριζομένου ἑκάστοτε ὑπὸ τοῦ Ὑπουργοῦ τῶν Οἰκονομικῶν. Τῇ αἰτήσει τοῦ κηδεμόνος, δύναται ν' ἀνατεθῇ ἡ διεξαγωγὴ τῆς δημοπρασίας εἰς τὸν Οἰκον. Ἔφορον ἢ ἄλλον δημόσιον ὑπάλληλον, ὁριζόμενον ὑπὸ τοῦ Ὑπουργοῦ τῶν Οἰκονομικῶν. Ἡ δημοπρασία ἐνεργεῖται κατὰ τὰς διατάξεις τῶν ἄρθρων 51—65 τοῦ Β.Δ. τῆς 30 Νοεμβρίου—4 Δεκεμβρίου 1939 «περὶ τοῦ τρόπου ἐκποιήσεως κινητῶν καὶ ἀκινήτων καὶ ἐκμισθώσεως ἀκινήτων καταλειπομένων κατὰ κληρονομίαν, κληροδοσίαν ἢ δωρεὰν εἰς τὸ Κράτος κλπ.», ὡς αὗται ἐτροποποιήθησαν καὶ ἀντικατεστάθησαν μεταγενεστέρως, ἀναλόγως ἐφαρμοζομένας. Τὰ ἐν τοῖς ἄρθροις τούτοις δικαιώματα, καθήκοντα καὶ ἁρμοδιότητες τοῦ ἐκτελεστοῦ τῆς διαθήκης ἀσκοῦνται ὑπὸ τοῦ κηδεμόνος.

2. Ὁσάκις συντρέχουσιν εἰδικοὶ λόγοι, ἐξ ὧν καθίσταται ἀδύνατος, δυσχερὴς ἢ ἀσύμφορος ἡ ἐνέργεια τῆς δημοπρασίας ἢ ὁσάκις αἱ γενόμεναι δημοπρασίαι ἀπέβησαν ἀτελεσφόρητοι, δύναται νὰ ἐπιτραπῇ ἡ ἄνευ δημοπρασίας δι' ἀπ' εὐθείας συμβάσεως ἐκμίσθωσις τῶν ἀκινήτων, εἰς ἀμφοτέρας τὰς κατὰ τὴν προηγουμένην παράγραφον περιπτώσεις, κατόπιν ἐγκρίσεως τοῦ Ὑπουργοῦ τῶν Οἰκονομικῶν, παρεχομένης μετὰ σύμφωνον γνωμοδότησιν τοῦ Συμβουλίου Ἐθνικῶν Κληροδοτημάτων, ὁριζομένου εἰς τὰς περιπτώσεις ταύτας ἐλαχίστου ὁρίου μισθώματος, κάτω τοῦ ὁποίου δὲν ἐπιτρέπεται ἡ ἐκμίσθωσις. Σιωπηρὰ ἀναμίσθωσις δὲν συγχωρεῖται.

3. Ἐπὶ ἐκμισθώσεως ἀγροκτήματος, ὡς καὶ πωλήσεως ἠρτημένων καρπῶν, ἐπιτρέπεται, ὅπως, ἀντὶ τῆς καταβολῆς εἰς χρῆμα, συμφωνῆται ἀντάλλαγμα εἰς εἶδος, ὁριζόμενον κατὰ ποσοστὸν ἐπὶ τῆς παραγωγῆς ἢ κατ' ἀποκοπήν. Οἱ ὅροι ἐπὶ τοιούτων ἐκμισθώσεων καὶ πωλήσεων ὁρίζονται δι' ἀποφάσεως τοῦ Ὑπουργοῦ τῶν Οἰκονομικῶν, μετὰ σύμφωνον γνωμοδότησιν τοῦ Συμβουλίου Ἐθνικῶν Κληροδοτημάτων.

4. Ἡ ἐκμίσθωσις ἀκινήτων, ἀνηκόντων εἰς κληρονομίαν κατὰ μερίδα ἐξ ἀδιαιρέτου ἐφ' ὅσον διὰ τὴν ἐκμίσθωσιν συναινεῖ ἐγγράφως ἡ πλειοψηφία τῶν συγκυρίων κλπ., ὡς ὁρίζεται ὑπὸ τοῦ ἄρθρου 789 τοῦ Ἀστικοῦ Κώδικος, ἐνεργεῖται διὰ δημοπρασίας. Εἰς τὴν δημοπρασίαν ταύτην, διεξαγομένην κατὰ τὰ λοιπὰ συμφώνως πρὸς τὰς διατάξεις τῆς § 1 τοῦ παρόντος ἄρθρου, μετέχουσι καὶ οἱ λοιποὶ συγκύριοι, συννομεῖς κλπ. ἢ οἱ νόμιμοι τούτων ἀντιπρόσωποι, καλούμενοι πρὸ πέντε μὲν ἡμερῶν, προκειμένου περὶ ἀρχικῆς δημοπρασίας, πρὸ τριῶν δὲ ἡμερῶν, προκειμένου περὶ ἐπαναληπτικῆς τοιαύτης, ἐπιμελείᾳ τοῦ κηδεμόνος ἢ τοῦ εἰς ὃν ἀνετέθη ἡ διεξαγωγὴ τῆς δημοπρασίας Οἰκον. Ἐφόρου ἢ

ἄλλου δημοσίου ὑπαλλήλου, δι' εἰδοποιήσεως κοινοποιουμένης αὐτοῖς διὰ δημοσίου ἢ δημοτικοῦ ἢ κοινοτικοῦ ὀργάνου, ἐπὶ ἀποδείξει ἁπλῇ, προκειμένης ἐπιδόσεως πρὸς αὐτοὺς τούτους τοὺς καλουμένους, ἄλλως, κατὰ τὰς διατάξεις τῆς Πολιτικῆς Δικονομίας. Ἐν περιπτώσει μὴ ἐμφανίσεως κατὰ τὴν ἡμέραν τῆς δημοπρασίας ἑνὸς ἢ καὶ πάντων τῶν συγκυρίων, συννομέων κλπ., αὕτη διεξάγεται καὶ ἄνευ τούτων, τὸ δὲ μισθωτήριον συμβόλαιον, ὑποχρεωτικὸν καὶ διὰ τοὺς μὴ συμπράξαντας, ὑπογράφεται μετὰ τοῦ μισθωτοῦ, ὑπὸ τοῦ κηδεμόνος ἢ τοῦ εἰς ὃν ἀνετέθη ἡ διεξαγωγὴ τῆς δημοπρασίας Οἰκον. Ἐφόρου ἢ ἄλλου δημοσίου ὑπαλλήλου.

Τὰ βαρύνοντα τοὺς μὴ συμπράξαντας συνεκμισθωτὰς τέλη χαρτοσήμου καὶ δικαιώματα Συμβολαιογράφου καὶ κήρυκος, ὡς καὶ αἱ λοιπαὶ τῆς δημοπρασίας δαπάναι, ἐὰν δὲν ὁρίζηται ἄλλως ἐν τῇ διακηρύξει, καταβάλλονται ὑπὸ τοῦ μισθωτοῦ κατὰ τὴν σύνταξιν τοῦ μισθωτηρίου συμβολαίου καὶ παρακρατοῦνται ὑπ' αὐτοῦ ἐκ τοῦ εἰς τοὺς συνεκμισθωτὰς τούτους ἀναλογοῦντος μισθώματος.

5. Τὰ ἀκίνητα, περὶ ὧν ἡ προηγουμένη παράγραφος 4, δύναται νὰ ἐκμισθῶνται καὶ ἄνευ δημοπρασίας, κατὰ τὰς διατάξεις τῆς ἀνωτέρω παραγράφου 2 τοῦ παρόντος ἄρθρου, ἐφ' ὅσον συναινοῦσιν εἰς τοῦτο συγκύριοι, συννομεῖς κλπ. κεκτημένοι μερίδια, ἀντιπροσωπεύοντα τὸ ἥμισυ τοὐλάχιστον τῶν ἐπικοίνων ἀκινήτων.

6. Τὰ ἐν ταῖς προηγουμέναις παραγράφοις 4—5 ἐφαρμόζονται καὶ ἐπὶ σχολαζουσῶν κληρονομικῶν μερίδων. Ἐν τοιαύτῃ περιπτώσει οἱ ὑπεισελθόντες κληρονόμοι εἰς κληρονομικὰς μερίδας, ἐξομοιοῦνται πρὸς τοὺς κατὰ τ' ἀνωτέρω συγκυρίους, συννομεῖς κλπ.

7. Ἐὰν ἅπαντες οἱ συγκύριοι, συννομεῖς κλπ. ἢ ἡ πλειοψηφία αὐτῶν, κατὰ τὴν παράγραφον 5 τοῦ παρόντος ἄρθρου δὲν συμφωνοῦν διὰ τὴν ἐκμίσθωσιν τῶν ἐπικοίνων ἀκινήτων, ὁ κηδεμών, μετὰ προηγουμένην ἔγκρισιν τοῦ Ὑπουργοῦ τῶν Οἰκονομικῶν, παρεχομένην κατόπιν συμφώνου γνώμης τοῦ Συμβουλίου Ἐθνικῶν Κληροδοτημάτων, αἰτεῖται τόν ὑπὸ τοῦ Δικαστηρίου, συμφώνως πρὸς τὸ ἄρθρον 790 τοῦ Ἀστικοῦ Κώδικος, κανονισμὸν τοῦ τρόπου χρησιμοποιήσεως καὶ ἐκμεταλλεύσεως τῶν ἐπικοίνων, ὡς καὶ τὸν διορισμὸν αὐτοῦ ὡς διαχειριστοῦ διὰ τὴν περίπτωσιν, καθ' ἣν τὸ Δικαστήριον ἤθελεν ἀποφασίσῃ τὸν διορισμὸν τοιούτου.

Ἄρθρον 8.

Χρέη σχολαζούσης κληρονομίας.

1. Ὁ κηδεμὼν δὲν δύναται νὰ ἐνεργήσῃ ἐξόφλησιν χρεῶν τῆς κληρονομίας ἄνευ προηγουμένης ἐγκρίσεως τοῦ Ὑπουργοῦ τῶν Οἰκονομικῶν, παρεχομένης μετὰ σύμφωνον γνωμοδότησιν τῆς κατὰ τὸ ἄρθρον 32 §2 τοῦ Ἀναγκαστικοῦ Νόμου 2039]1939 Ἐπιτροπῆς.

2. Ἡ ἐξόφλησις χρεῶν τῆς κληρονομίας βεβαιοῦται διὰ συμβολαιογραφικοῦ ἐγγράφου. Κατ' ἐξαίρεσιν, ἐπιτρέπεται ἡ ἐξόφλησις ἐπὶ τῇ βάσει ἀποδείξεων τῶν δικαιούχων τῶν μὴ ὑπερβαινουσῶν τὰς 100.000 δραχμὰς ἀπαιτήσεων, ὡς καὶ τῶν δαπανῶν κηδείας καὶ ἐξόδων τελευταίας ἀσθενείας τοῦ κληρονομουμένου καὶ μισθῶν ὑπαλλήλων, ὑπηρετῶν καὶ ἐργατῶν, ἐφόσον ἡ δαπάνη δὲν ὑπερβαίνῃ τὰς 500.000 δραχμῶν προκειμένου περὶ δαπανῶν κηδείας ἢ ἐξόδων τελευταίας ἀσθενείας, τὰς 200.000 δραχμῶν δὲ δι' ἕκαστον δικαιοῦχον, προκειμένου περὶ τῶν λοιπῶν, ὡς ἀνωτέρω, ἀπαιτήσεων. Τὰ ὅρια ταῦτα δύναται νὰ αὐξομειῶνται δι' ἀποφάσεων τοῦ Ὑπουργοῦ τῶν Οἰκονομικῶν.

Ἄρθρον 9.

Ἀντιμισθία κηδεμόνος.

Κηδεμὼν προσωρινὸς ἢ ὁριστικὸς δικαιοῦται εἰς ἀντιμισθίαν, καταβαλλομένην, εἴτε μετὰ τὴν λῆξιν τῆς κηδεμονίας, εἴτε διαρκούσης ταύτης, τμηματικῶς. Τὸ ποσὸν καὶ τὸ εἶδος τῆς ἀντιμισθίας καθορίζεται ὑπὸ τοῦ Ὑπουργοῦ τῶν Οἰκονομικῶν, μετὰ σύμφωνον γνωμοδότησιν τῆς κατὰ τὸ ἄρθρον 32 § 2 τοῦ Ἀναγκ. Νόμου 2039]1939 Ἐπιτροπῆς, ἀναλόγως τῆς κληρονομίας καὶ τῆς διὰ τὴν ἐκκαθάρισιν καὶ διαχείρισιν αὐτῆς ἀπασχολήσεως τοῦ κηδεμόνος, κατόπιν αἰτήσεως τοῦ κηδεμόνος, διαλαμβανούσης λεπτομερῶς περὶ τῶν παρασχεθεισῶν ὑπηρεσιῶν.

Ἄρθρον 10.

Μεταβατικαὶ διατάξεις.

Οἱ κηδεμόνες τῶν κατὰ τὴν δημοσίευσιν τοῦ παρόντος Διατάγματος σχολαζουσῶν κληρονομιῶν, ἐντὸς τριῶν μηνῶν ἀπὸ τῆς δημοσιεύσεώς του διὰ τῆς Ἐφημερίδος τῆς Κυβερνήσεως, ὀφείλουσι νὰ ὑποβάλωσιν εἰς τὸν Οἰκονομικὸν Ἔφορον ἢ τὸν Πρόξενον τῆς κατοικίας ἢ διαμονῆς αὐτῶν τὰ κάτωθι στοιχεῖα.

α') Δήλωσιν ἐμφαίνουσαν, τὸ ὀνοματεπώνυμον τοῦ κληρονομουμένου τὸν ἀριθμὸν καὶ χρονολογίαν τοῦ διορισμοῦ αὐτῶν ὡς κηδεμόνων καὶ τοὺς λόγους, ὧν ἕνεκα σχολάζει καὶ ἀπὸ πότε ἡ κληρονομία.

β') Πίνακας ἐμφαίνοντας τὸ ἐνεργητικὸν τῆς κληρονομίας κεχωρισμένως, διὰ τὰ κινητά, ἀπαιτήσεις, τίτλους ἐν γένει, τιμαλφῆ καὶ ἀκίνητα, ἀναγραφομένης καὶ τῆς ἀξίας ἔναντι ἑκάστου περιουσιακοῦ στοιχείου, ὡς καὶ τὸ παθητικὸν αὐτῆς.

γ') Πίνακα ἐμφαίνοντα τὰ εἰσοδήματα τῆς κληρονομίας, ὡς καὶ τὰς γενομένας δαπάνας μέχρι τῆς ὑποβολῆς του, κατὰ χρονολογικὴν σειράν, ὡς ἐπίσης καὶ τὰς ὑφισταμένας ἐκκρεμεῖς δίκας, ἀναγραφομένης καὶ τῆς ἀξίας τοῦ ἀντικειμένου αὐτῶν μετὰ τῆς περιγραφῆς του καὶ τοῦ σημείου, εἰς ὃ εὑρηται ἑκάστη δίκη.

Εἰς τοὺς Ἡμετέρους ἐπὶ τῆς Δικαιοσύνης καὶ τῶν Οἰκονομικῶν Ὑπουργοὺς ἀνατίθεμεν τὴν δημοσίευσιν καὶ ἐκτέλεσιν τοῦ παρόντος.

Ἐν Ἀθήναις τῇ 18 Σεπτεμβρίου 1947.

ΠΑΥΛΟΣ
Β.

Οἱ Ὑπουργοὶ

Ἐπὶ τῆς Δικαιοσύνης
ΧΡΗΣΤΟΣ ΛΑΔΑΣ

Ἐπὶ τῶν Οἰκονομικῶν
ΔΗΜ. ΧΕΛΜΗΣ

(5)

Περὶ ἀναγκαστικῆς ἀπαλλοτριώσεως ἐκτάσεως πρὸς ἀνέγερσιν νοσηλευτικοῦ ἱδρύματος τῶν δημοσίων ὑπαλλήλων.

ΠΑΥΛΟΣ
ΒΑΣΙΛΕΥΣ ΤΩΝ ΕΛΛΗΝΩΝ

Ἔχοντες ὑπ' ὄψει τὸ ἄρθρον 1 τοῦ ὑπ' ἀριθ. 1731]1939 Α. Ν. «περὶ ἀναγκαστικῶν ἀπαλλοτριώσεων», ὡς οὗτος ἐτροποποιήθη μεταγενεστέρως, τὸν ἀπὸ 2 Νοεμβρίου 1935 Α. Ν. «περὶ ἀναγκαστικῆς ἀπαλλοτριώσεως ἀκινήτων πρὸς ἵδρυσιν Δημοσίων, Δημοτικῶν καὶ Ἀγαθοεργῶν ἐν γένει θεραπευτηρίων πάσης φύσεως ὡς καὶ καταστημάτων προληπτικῆς ἰατρικῆς ἢ πρὸς ἐπέκτασιν τοῦ χώρου τῶν ἤδη λειτουργούντων τοιούτων», καὶ τὴν ὑπ' ἀριθ. 660 πρᾶξιν τοῦ Ὑπουργικοῦ Συμβουλίου, ληφθεῖσαν κατὰ τὴν συνεδρίαν τῆς 20ῆς Αὐγούστου 1947, προτάσει τῶν Ἡμετέρων ἐπὶ τῶν Οἰκονομικῶν καὶ Ὑγιεινῆς Ὑπουργῶν, ἀπεφασίσαμεν καὶ διατάσσομεν:

Κηρύσσομεν ἀναγκαστικῶς ἀπαλλοτριωτέαν λόγῳ προφανοῦς δημοσίας ὠφελείας, ἤτοι πρὸς ἀνέγερσιν Νοσηλευτικοῦ Ἱδρύματος τῶν Δημοσίων Ὑπαλλήλων (ἐν ἐνεργείᾳ καὶ συνταξιούχων) καὶ τῶν οἰκογενειῶν αὐτῶν, ἔκτασιν ἐμβαδοῦ μέ-

τρων τετραγωνικῶν 31763, εμφαινομένην εἰς τὸ ἀπὸ 26)7)1947 διάγραμμα τοῦ Διευθυντοῦ τοῦ Ὑπουργείου Δημ. Ἔργων (Σχεδίου Πόλεως) Ν. Παππᾶ, ὑπὸ τοὺς ἀριθμοὺς 1, 2, 3, 4, 5, 6, 7, 8 καὶ 1 κειμένην ἐν τῇ περιφερείᾳ τοῦ Δήμου Ἀθηναίων καὶ ὁριζομένην γύρωθεν μὲ λεωφόρον Βασιλ. Σοφίας, ὁδὸν Σπαρτιατῶν, ὁδὸν Γέλωνος καὶ ὑπόλοιπον ἔκτασιν τοῦ ὡς ἰδιοκτήτου φερομένου Εἰδικοῦ Ταμείου Μονίμων Ὁδοστρωμάτων.

Ἡ ἀπαλλοτρίωσις τῆς ἐκτάσεως ταύτης γίνεται ὑπὲρ τοῦ Μετοχικοῦ Ταμείου Πολιτικῶν Ὑπαλλήλων καὶ κηρύσσεται κατεπείγουσα.

Ἡ σχετικὴ δαπάνη βαρύνει τοὺς πόρους τοῦ Μετοχικοῦ Ταμείου Πολιτικῶν Ὑπαλλήλων.

Εἰς τὸν Ἡμέτερον ἐπὶ τῶν Οἰκονομικῶν Ὑπουργὸν ἀνατίθεμεν τὴν δημοσίευσιν καὶ ἐκτέλεσιν τοῦ παρόντος.

Ἐν Ἀθήναις τῇ 16 Ὀκτωβρίου 1947.

ΠΑΥΛΟΣ

Β.

Οἱ Ὑπουργοί

Ἐπὶ τῶν Οἰκονομικῶν
Δ. ΧΕΛΜΗΣ

Ἐπὶ τῆς Ὑγιεινῆς
Α. ΟΡΦΑΝΙΔΗΣ

(6)

Περὶ τροποποιήσεως τοῦ Ὀργανισμοῦ τοῦ Δημοσίου Μαιευτηρίου Θεσσαλονίκης

ΠΑΥΛΟΣ
ΒΑΣΙΛΕΥΣ ΤΩΝ ΕΛΛΗΝΩΝ

Ἔχοντες ὑπ' ὄψει 1) τὰς διατάξεις τῶν ἄρθρων 7 καὶ 10, τοῦ Α.Ν. 965)37, 2) τὰς διατάξεις τοῦ ἄρθρου 2 τοῦ ὑπ' ἀριθ. 787)43 Νομ. Δ)τος, 3) πρότασιν τοῦ Διοικητικοῦ Συμβουλίου τοῦ Δημοσίου Μαιευτηρίου Θεσσαλονίκης, 4) τὴν ὑπ' ἀριθ. 344 σύμφωνον γνώμην τοῦ Συμβουλίου Ἐπικρατείας, προτάσει τῶν ἐπὶ τῆς Ὑγιεινῆς καὶ Οἰκονομικῶν Ὑπουργῶν, ἀποφασίζομεν καὶ διατάσσομεν :

Κυροῦμεν τὰς ὑπὸ τοῦ Διοικητικοῦ Συμβουλίου τοῦ Δημοσίου Μαιευτηρίου Θεσσαλονίκης ἐπενεχθείσας κατωτέρω τροποποιήσεις εἰς τὸν Ὀργανισμὸν αὐτοῦ κυρωθέντα διὰ τοῦ ἀπὸ 3 Μαΐου 1943 Β. Διατάγματος ὡς ἀκολούθως :

Ἄρθρον 1.

Τὰ ὑπὸ στοιχεῖα α, β, γ, δ ἐδάφια τοῦ ἄρθρου 16 ὡς ἀντικατεστάθησαν διὰ τοῦ ἄρθρου 4 τοῦ ἀπὸ 9.5.46 Β. Διατάγματος ἀντικαθίστανται ὡς ἀκολούθως :

Ἰατρικὴ Ὑπηρεσία.

Αὕτη ἀποτελεῖται :

1) Ἐκ τῆς Πανεπιστημιακῆς Μαιευτικῆς καὶ Γυναικολογικῆς Κλινικῆς στεγαζομένης ἐν τῷ Κεντρικῷ Κτιρίῳ τοῦ Νοσοκομείου.

2) Ἐκ τῆς Κρατικῆς Μαιευτικῆς καὶ Γυναικολογικῆς Κλινικῆς στεγαζομένης ἐν τῷ κτιρίῳ Κλινικῆς Δάν.

3) Ἐκ τοῦ Μικροβιολογικοῦ Ἐργαστηρίου.

4) Ἐκ τοῦ Φαρμακείου.

Τὸ Ἰατρικὸν προσωπικὸν ἀποτελοῦσι :

Α') Παρὰ τῇ Πανεπιστημιακῇ Μαιευτικῇ-Γυναικολογικῇ Κλινικῇ :

α') Ὁ Διευθυντὴς τῆς Πανεπιστημιακῆς Μαιευτικῆς-Γυναικολογικῆς Κλινικῆς μετὰ τοῦ ὑπ' αὐτοῦ προσωπικοῦ.

Β') Παρὰ τῇ Κρατικῇ Μαιευτικῇ-Γυναικολογικῇ Κλινικῇ :

α') Ὁ Διευθυντὴς τῆς Κρατικῆς Μαιευτικῆς-Γυναικολογικῆς Κλινικῆς.

β') Εἷς Ἐπιμελητὴς ἰατρὸς ἐπὶ μηνιαίῳ μισθῷ προπολεμικῶν δραχμῶν 3.000.

γ') Τρεῖς βοηθοὶ ἰατροὶ ἐπὶ μηνιαίῳ μισθῷ ἕκαστος δραχ. προπολεμικῶν 2.500.

δ') Εἷς Διευθυντὴς εἰδικὸς μικροβιολόγος ἐπὶ μηνιαίῳ μισθῷ δραχ. 5.000.

ε') Εἷς βοηθὸς φαρμακείου. Ὡς τοιοῦτος διορίζεται ὁ ἔχων πτυχίον βοηθοῦ φαρμακοποιοῦ καὶ τριετῆ προϋπηρεσίαν εἰς τὴν ἐξάσκησιν τοῦ ἐπαγγέλματος τοῦ βοηθοῦ φαρμακείου ἐπὶ βαθμῷ γραφέως α' τάξεως προαγόμενος ἀνὰ τριετῆ εὐδόκιμον ὑπηρεσίαν μέχρι τοῦ βαθμοῦ τοῦ γραμματέως α' τάξεως.

ζ') Ἅπαν τὸ ἀνωτέρω προσωπικὸν διορίζεται συμφώνως πρὸς τὰς διατάξεις τοῦ Α. Ν. 965)37.

Εἰς τοὺς ἐπὶ τῆς Ὑγιεινῆς καὶ Οἰκονομικῶν Ὑπουργοὺς ἀνατίθεμεν τὴν δημοσίευσιν καὶ ἐκτέλεσιν τοῦ παρόντος.

Ἐν Ἀθήναις τῇ 5 Σεπτεμβρίου 1947.

ΠΑΥΛΟΣ

Β.

Οἱ Ὑπουργοί

Ἐπὶ τῆς Ὑγιεινῆς
Μ. ΚΟΤΣΙΑΝΟΣ

Ἐπὶ τῶν Οἰκονομικῶν
Δ. ΧΕΛΜΗΣ

ΓΝΩΣΤΟΠΟΙΗΣΙΣ

Η ΔΙΕΥΘΥΝΣΙΣ ΤΟΥ ΕΘΝΙΚΟΥ ΤΥΠΟΓΡΑΦΕΙΟΥ ΚΑΙ ΣΦΡΑΓΙΣΤΗΡΙΟΥ

ΓΝΩΣΤΟΠΟΙΕΙ

ὅτι ἀπὸ 1 Ἰανουαρίου 1947 ὡρίσθησαν οἱ ὅροι ἐτησίων συνδρομῶν καὶ ἡ τιμὴ τῶν τμηματικῶς πωλουμένων φύλλων τῆς Ἐφημερίδος τῆς Κυβερνήσεως καὶ τὰ τέλη δημοσιεύσεως ἐν τῷ Δελτίῳ Ἀνωνύμων Ἑταιρειῶν καὶ τῷ Παραρτήματι τῆς Ἐφημερίδος τῆς Κυβερνήσεως ὡς ἑξῆς:

ΟΡΟΙ ΕΤΗΣΙΩΝ ΣΥΝΔΡΟΜΩΝ ΚΑΙ ΤΕΛΗ ΔΗΜΟΣΙΕΥΣΕΩΝ Κ.Α.Π.

1.	Διὰ τὸ τεῦχος Α'.... ....Δρχ.		30.000
2.	Διὰ τὸ τεῦχος Β'.. .... »		20.000
3.	Διὰ τὸ τεῦχος Γ'..... .... »		20.000
4.	» τὸ Παράρτημα... .... »		20.000
5.	» τὸ Δελτίον Ἀνωνύμων Ἑταιρειῶν. »		50.000
6.	» τὸ τεύχος «Πράξεις Νομικῶν Προσώπων Δ. Δ. κλπ.».. .... »		20.000
7.	» Τὸ Δελτίον Ἐμπορικῆς καὶ Βιομηχανικῆς Ἰδιοκτησίας.. .. .. .. »		10.000
8.	» Δι' ἅπαντα τὰ τεύχη τὸ Παράρτημα καὶ τὰ Δελτία.... .... »		150.000

Διὰ τοὺς Δήμους καὶ Κοινότητας τοῦ Κράτους ἡ ἐτησία συνδρομὴ ὡρίσθη εἰς τὸ ἥμισυ τῆς κατὰ τὰ ἀνωτέρω ὁριζομένης διὰ τοὺς συνδρομητάς.

Ἐκτὸς τοῦ ἀνωτέρ ὁριζομένου ποσοῦ, οἱ συνδρομηταὶ ὑποχρεοῦνται ὅπως καταβάλωσιν ὑπὲρ τοῦ Ταμείου Ἀλληλοβοηθείας Προσωπικοῦ Ἐθνικοῦ Τυπογραφείου (Τ.Α.Π.Ε.Τ.) τὰ ἑξῆς ποσά:

1)	Διὰ τὸ τεῦχος Α' ..... δραχ.		5.000
2)	» » » Β' ..... »		2.500
3)	» » » Γ' ..... »		2.500
4)	» » Παράρτημα ..... »		2.500
5)	» » Δελτίον Ἀνων. Ἑταιρειῶν ..... »		10.000
6)	» » Πράξεις Νομ. Προσώπων Δ. Δ. »		2.500
7)	» » Δελτίον Ἐμπ. καὶ Βιομ. Ἰδιοκτησίας »		1.000
8)	Δι' ἅπαντα τὰ τεύχη ..... »		20.000

Ἡ συνδρομὴ εἰς πᾶσαν περίπτωσιν ἄρχεται ἀπὸ 1ης Ἰανουαρίου ἑκάστου ἔτους.

Ἡ τιμὴ τῶν τμηματικῶς πωλουμένων φύλλων τῆς Ἐφημερίδος ὡρίσθη δι' ἕκαστον φύλλον:

α) Τῶν Τευχῶν Α, Β, Γ, τοῦ Παραρτήματος, τοῦ Δελτίου Ἀν. Ἑταιρειῶν καὶ τοῦ Τεύχους Πράξεις Νομικῶν Προσώπων Δημοσίου Δικαίου .. .. Δρχ. 300

β) Τοῦ Δελτίου Ἐμπορικῆς καὶ Βιομηχανικῆς Ἰδιοκτησίας .... » 500

Τὰ τέλη τῶν δημοσιεύσεων ὁρίζονται ὡς ἑξῆς:

Α'. Εἰς τὸ Δελτίον Ἀνωνύμων Ἑταιρειῶν.

1.	Τῶν δικαστικῶν πράξεων	Δρχ.	12.000
2.	Τῶν καταστατικῶν τῶν Ἀνων. Ἑταιρειῶν	»	400.000
3.	Τῶν τροποποιήσεων τῶν καταστατικῶν τῶν Ἀνωνύμων Ἑταιρειῶν	»	80.000
4.	Τῶν τροποποιήσεων καταστατικῶν ἀνωνύμων ἑταιριῶν, ὁσάκις δημοσιεύονται μετὰ τῶν μὴ τροποποιουμένων ἄρθρων εἰς ἐνιαῖον κείμενον καταστατικοῦ	»	200.000
5.	Τῶν ἀνακοινώσεων καὶ προσκλήσεων εἰς Γεν. Συνελεύσεις Ἀνων. Ἑταιρειῶν..	»	32.000
6.	Τῶν ἀνακοινώσεων τῶν ὑπὸ διάλυσιν καὶ ἐκκαθάρισιν Ἑλλην. Ἀνων. Ἑταιρειῶν συμφώνως τῷ Β. Δ. τῆς 20.5.39...	»	15.000
7.	Τῶν ἰσολογισμῶν τῶν Ἀνων. Ἑταιρειῶν.	»	160.000
8.	Τῶν συνεπτ. μηνιαίων καταστάσεων Τραπεζικῶν Ἀνωνύμων Ἑταιρειῶν.....	»	60.000
9.	Τῶν κατὰ τὸ ἄρθρον 32 τοῦ Ν. 3221)24 γνωστοποιήσεων τῶν Κτηματικῶν Τραπεζῶν	»	32.000
10.	Τῶν Ὑπουργικῶν ἀποφάσεων περὶ ἀναβολῆς συγκλήσεως τῶν γενικῶν Συνελεύσεων τῶν Ἀνωνύμων Ἑταιρειῶν.....	»	32.000
11.	Τῶν Ὑπουργικῶν ἀποφάσεων περὶ παροχῆς ἀδείας ἐπεκτάσεως τῶν ἐργασιῶν Ἀσφαλιστικῶν Ἑταιρειῶν	»	180.000
12.	Τῶν Ἀποφάσεων περὶ ἐγκρίσεως τῶν τιμολογίων τῶν Ἀνωνύμων Ἀσφαλιστικῶν Ἑταιρειῶν	»	32.000

Β'. Εἰς τὸ Παράρτημα τῆς Ἐφημ. Κυβερνήσεως.

1.	Τῶν δικαστικῶν πράξεων, προσκλήσεων καὶ λοιπῶν δημοσιεύσεων	»	12.000

Αἱ πληρωμαὶ διὰ τὰς συνδρομὰς καὶ διὰ τὰ τέλη τῶν πάσης φύσεως δημοσιεύσεων, ἐνεργοῦνται προκαταβολικῶς εἰς τὰ Δημόσια Ταμεῖα ἐναντι ἀποδεικτικοῦ εἰσπράξεως (γραμματίου παραλαβῆς ἢ Διπλοτύπου εἰσπράξεως) ὑπερ ἀποσβέσεται παρὰ τοῦ ἐνδιαφερομένου εἰς τὴν Ὑπηρεσίαν τοῦ Ἐθνικοῦ Τυπογραφείου.

Τὸ ὑπὲρ τοῦ Τ.Α.Π.Ε.Τ. ποσὸν εἰσπράττεται ἀπὸ μὲν τοὺς συνδρομητὰς τῶν Ἐπαρχιῶν παρὰ τῶν Ταμείων, εἰς ἃ κατατίθεται ἡ συνδρομή, ἀπὸ δὲ τοὺς συνδρομητὰς τῶν Ἀθηνῶν καὶ τοῦ Πειραιῶς παρὰ τοῦ Ταμίου τοῦ Τ.Α.Π.Ε.Τ., συμφώνως πρὸς τὴν ὑπ' ἀριθ. 192378)3639 ἐ. ἔ. (RONEO 185) ἐγκ-κλιον διαταγὴν τῆς Γενικῆς Διευθύνσεως Δημοσίου Λογιστικοῦ.

Ὁ Διευθυντὴς

ΙΩΑΝΝΗΣ ΣΕΡΡΑΙΟΣ

(Ἐκ τοῦ Ἐθνικοῦ Τυπογραφείου)