ΕΦΗΜΕΡΙΣ ΤΗΣ ΚΥΒΕΡΝΗΣΕΩΣ

ΤΟΥ ΒΑΣΙΛΕΙΟΥ ΤΗΣ ΕΛΛΑΔΟΣ

Ἐν Ἀθήναις τῇ 6 Ἰουλίου 1954	ΤΕΥΧΟΣ ΠΡΩΤΟΝ	Ἀριθμὸς φύλλου 147

ΠΕΡΙΕΧΟΜΕΝΑ

ΝΟΜΟΘΕΤΙΚΑ ΔΙΑΤΑΓΜΑΤΑ

Ν. Δ. 2889. Περὶ ρυθμίσεως τῆς τύχης τῶν ἐν Ἑλλάδι περιουσιακῶν στοιχείων τῆς Αὐστριακῆς Ἑταιρείας «ELIN». 1

Ν. Δ. 2892. Περὶ τροποποιήσεως τῶν περὶ σχεδίων τῶν πόλεων διατάξεων. 2

ΔΙΑΤΑΓΜΑΤΑ

Περὶ ὁρισμοῦ τοῦ ἀριθμοῦ τῶν Ἀντεισαγγελέων Ἐφετῶν καὶ Πρωτοδικῶν καὶ ἐμμίσθων παρέδρων παρὰ ταῖς Εἰσαγγελίαις Πρωτοδικῶν τοῦ Κράτους..... 3

Περὶ μεταβολῶν τινων ἀφορωσῶν εἰς συνοικισμοὺς τοῦ Νομοῦ Ἡρακλείου. 4

Περὶ ἀναγνωρίσεως τῶν δύο κατωτέρων τάξεων τῆς Ἐμπορικῆς Σχολῆς Σαμουὴλ Λευκωσίας-Κύπρου..... 5

Περὶ ὑπαγωγῆς τοῦ παρεκκλησίου «Ἁγία Κυριακὴ» εἰς τὸν Ἱερὸν Ναὸν Ἁγίου Πέτρου Ἄργους τῆς Ἱερᾶς Μητροπόλεως Ἀργολίδος. 6

Περὶ ἀναθεωρήσεως καὶ ἐπεκτάσεως τοῦ ρυμοτομικοῦ σχεδίου Μεθάνων καὶ καθορισμοῦ τῶν ὅρων καὶ περιορισμῶν δομήσεως τῶν οἰκοπέδων αὐτοῦ..... 7

Περὶ καθορισμοῦ τῶν ὅρων καὶ περιορισμῶν δομήσεως τῶν οἰκοπέδων τοῦ ρυμοτομικοῦ σχεδίου Λεβαδείας, τοῦ ἐγκριθέντος διὰ τοῦ ἀπὸ 18.2.1954 Διατάγματος (Φ.Ε.Κ. 35). 8

Περὶ καθορισμοῦ τῶν ὅρων καὶ περιορισμῶν δομήσεως τῶν οἰκοπέδων τοῦ ρυμοτομικοῦ σχεδίου Τριπόλεως, τοῦ ἀναθεωρουμένου καὶ ἐπεκτεινομένου διὰ τοῦ ἀπὸ 16.4.54 Διατάγματος (Φ.Ε.Κ. 55). 9

Περὶ ρυθμίσεως λεπτομερειῶν ἐφαρμογῆς τοῦ Ν. 2765) 1954 «περὶ διευκολύνσεων διὰ τὴν πώλησιν τῶν προϊόντων τῶν ἐργαζομένων Τυφλῶν». 10

Πρακτικὰ Πολεμικοῦ Συμβουλίου

Περὶ διορθρώσεως τοῦ ὑπ' ἀριθ. 13)1951 πρακτικοῦ Πολεμικοῦ Συμβουλίου. 11

ΔΙΟΡΘΩΣΕΙΣ ΗΜΑΡΤΗΜΕΝΩΝ

Περὶ διορθώσεως ἡμαρτημένων εἰς τὸ Βασ. Διάταγμα «περὶ ἐγκρίσεως παραχωρήσεως δωρεὰν οἰκοπέδων Δήμων καὶ Κοινοτήτων. 12

Περὶ διορθώσεως ἡμαρτημένων εἰς τὸ Βασ. Διάταγμα «περὶ ὁριστικῆς παραχωρήσεως μεταλλείου χρωμονικελιούχου σιδήρου κλπ. ἐν τῷ Νομῷ Φθιώτιδος εἰς τοὺς Παναγ. Ἀλμπάνην καὶ Σοφ. Παπανικολάου» 13

Περὶ διορθώσεως ἡμαρτημένων εἰς τὸ Βασ. Διάταγμα «περὶ τροποποιήσεως καὶ συμπληρώσεως τοῦ ἀπὸ 27.5.53 Β.Δ. «περὶ τῶν ὅρων πωλήσεως τῆς Ναξίας Σμύριδος».14

Περὶ διορθώσεως ἡμαρτημένων εἰς τὸ Βασ. Διάταγμα «περὶ ὀργανώσεως τῶν Ὑπηρεσιῶν τοῦ Ὑπουργείου Βιομηχανίας» .. .. ..

(2)

ΝΟΜΟΘΕΤΙΚΟΝ ΔΙΑΤΑΓΜΑ ὑπ' ἀριθ. 2892.

Περὶ τροποποιήσεως τῶν περὶ σχεδίων τῶν πόλεων διατάξεων.

ΠΑΥΛΟΣ
ΒΑΣΙΛΕΥΣ ΤΩΝ ΕΛΛΗΝΩΝ

Ἔχοντες ὑπ' ὄψει τὰς διατάξεις τοῦ ἄρθρου 35 τοῦ Συντάγματος καὶ τὴν ἀπὸ 22 Ἰουνίου 1954 σύμφωνον γνώμην τῆς κατὰ τὴν παράγραφον 2 τοῦ αὐτοῦ ἄρθρου 35 Εἰδικῆς Ἐπιτροπῆς ἐκ Βουλευτῶν, προτάσει τοῦ Ἡμετέρου Ὑπουργικοῦ Συμβουλίου, ἀπεφασίσαμεν καὶ διατάσσομεν :

Ἄρθρον μόνον.

1. Αἱ διατάξεις τῶν κεφαλαίων IV καὶ VI τοῦ ἀπὸ 3 Ἀπριλίου 1929 Π. Δ]τος «περὶ Γενικοῦ Οἰκοδομικοῦ Κανονισμοῦ τοῦ Κράτους» δημοσιευθέντος εἰς τὸ ὑπ' ἀριθ. 155 τῆς 22 Ἀπριλίου 1929 φύλλον τῆς Ἐφημερίδος τῆς Κυβερνήσεως, ἐξαιρέσει τῶν διατάξεων τῆς παρ. 1 τοῦ ἄρθρου 30, τῶν παρ. 1 καὶ 2 τοῦ ἄρθρ. 36 καὶ τῶν ἄρθρων 39, 41, 43, 44, 53 καὶ 54 αὐτῶν, δὲν ἰσχύουν εἰς τὴν κατὰ τὸν Ἀν. Νόμον 44]1936 «περὶ συστάσεως Διοικήσεως τῆς Πρωτευούσης» περιοχὴν τῆς τέως Διοικήσεως Πρωτευούσης.

Αἱ ὡς ἄνω κατ' ἐξαίρεσιν ἰσχύουσαι διατάξεις δύνανται νὰ τροποποιῶνται, κατὰ τὰ διὰ τοῦ ἄρθρου 9 τοῦ ἀπὸ 17 Ἰουλίου 1923 Ν. Δ]τος «περὶ σχεδίων τῶν πόλεων κ.λ.π.» ὁριζόμενα.

Ἡ παροῦσα παράγραφος ἰσχύει ἀναδρομικῶς ἀπὸ τῆς δημοσιεύσεως τοῦ ὡς ἄνω Γενικοῦ Οἰκοδομικοῦ Κανονισμοῦ.

Ἀποφάσεις τοῦ Συμβουλίου Ἐπικρατείας, διὰ τῶν ὁποίων ἠκυρώθησαν ἄδειαι οἰκοδομῶν ἐν τῇ περιοχῇ τῆς τέως Διοικήσεως Πρωτευούσης ἐπὶ παραβάσει τοῦ ἄρθρου 33 τοῦ Γενικοῦ Οἰκοδομικοῦ Κανονισμοῦ καὶ κατὰ τὴν ἔκτασιν τῆς ἐννοίας τοῦ ἄρθρου τούτου δὲν ἐκτελοῦνται. Οἱ δικαιωθέντες ὅμως ἐκ τούτων διατηροῦσι τὸ δικαίωμα πλήρους ἀποζημιώσεως παρὰ τῶν παρανόμως οἰκοδομησάντων, ἐπιδικαζομένης τῇ αἰτήσει τῶν διαφερομένων ὑπὸ τοῦ Προέδρου τῶν Πρωτοδικῶν δικάζοντος κατὰ τὴν διαδικασίαν τοῦ Νόμου Β.Χ.Η., ὡς ἑκάστοτε ἰσχύει.

2. Τὰ δύο τελευταῖα ἐδάφια τῆς παρ. 2 τοῦ ἄρθρου 9 τοῦ ἀπὸ 17 Ἰουλίου 1923 Ν. Δ]τος «περὶ σχεδίων τῶν πόλεων κ.λ.π.» καταργοῦνται.

Ἐν Ἀθήναις τῇ 30 Ἰουνίου 1954

ΠΑΥΛΟΣ

Β.

ΤΟ ΥΠΟΥΡΓΙΚΟΝ ΣΥΜΒΟΥΛΙΟΝ

Ο ΠΡΟΕΔΡΕΥΩΝ

ΠΑΝ. ΚΑΝΕΛΛΟΠΟΥΛΟΣ

ΤΑ ΜΕΛΗ

Γ. ΡΑΛΛΗΣ, Θ. ΚΑΨΑΛΗΣ, ΣΤ. ΣΤΕΦΑΝΟΠΟΥΛΟΣ, ΚΛ. ΘΕΟΦΑΝΟΠΟΥΛΟΣ, Α. ΓΕΡΟΚΩΣΤΟΠΟΥΛΟΣ, Π. ΠΑΠΑΛΗΓΟΥΡΑΣ, Α. ΠΡΩΤΟΠΑΠΑΔΑΚΗΣ, Κ. ΚΑΡΑΜΑΝΛΗΣ, ΣΤ. ΚΟΤΝΔΟΥΡΟΣ, Π. ΛΕΒΑΝΤΗΣ, Σ. ΓΥΑΛΙΣΤΡΑΣ, Β. ΒΡΑΧΝΟΣ.

Ἐθεωρήθη καὶ ἐτέθη ἡ μεγάλη τοῦ Κράτους σφραγίς.

Ἐν Ἀθήναις τῇ 6 Ἰουλίου 1954

Ο ΕΠΙ ΤΗΣ ΔΙΚΑΙΟΣΥΝΗΣ ΥΠΟΥΡΓΟΣ

ΚΑ. ΘΕΟΦΑΝΟΠΟΥΛΟΣ

ΔΙΑΤΑΓΜΑΤΑ

3\

Περὶ ὁρισμοῦ τοῦ ἀριθμοῦ τῶν Ἀντεισαγγελέων Ἐφετῶν καὶ Πρωτοδικῶν καὶ ἐμμίσθων παρέδρων παρὰ ταῖς Εἰσαγγελίαις Πρωτοδικῶν τοῦ Κράτους.

ΠΑΥΛΟΣ
ΒΑΣΙΛΕΥΣ ΤΩΝ ΕΛΛΗΝΩΝ

Ἔχοντες ὑπ' ὄψιν: 1) τὸ ἄρθρον 37 τοῦ ὑπ' ἀριθ. 1055)46 Α.Ν. «περὶ προσόντων τῶν δικαστικῶν λειτουργῶν», 2) τὸ ἄρθρ. 3 τοῦ ὑπ' ἀριθ. 297)1947 Ν. Διατάγματος «περὶ καθορισμοῦ τοῦ ὀργανικοῦ ἀριθμοῦ τῶν Ἐμμίσθων Παρέδρων παρὰ Πρωτοδίκαις κλπ.», προτάσει τοῦ Ἡμετέρου ἐπὶ τῆς Δικαιοσύνης Ὑπουργοῦ, ἀπεφασίσαμεν καὶ διατάσσομεν :

Ὁρίζομεν τὸν ἀριθμὸν τῶν Ἀντεισαγγελέων Ἐφετῶν καὶ Πρωτοδικῶν καὶ Ἐμμίσθων Παρέδρων παρὰ ταῖς Εἰσαγγελίαις Πρωτοδικῶν τοῦ Κράτους διὰ τὴν μέχρι τέλους Ἰουνίου 1955 χρονικὴν περίοδον, ὡς ἑξῆς :

Α'. Παρὰ ταῖς Εἰσαγγελίαις Ἐφετῶν.

Ἀθηνῶν	13.
Ναυπλίου	2.
Πατρῶν	3.
Λαρίσης	1.
Θεσσαλονίκης	3.
Κρήτης	1.

Β'. Παρὰ ταῖς Εἰσαγγελίαις Πρωτοδικῶν.

Ἀθηνῶν	17 Ἀντεισαγγελεῖς καὶ 6 Ἔμμ. Πάρεδροι.
Πειραιῶς	6 Ἀντεισαγγελεῖς καὶ 3 Ἔμμ. Πάρεδροι.
Χαλκίδος	1 Ἀντεισαγγελεύς.
Λεβαδείας	1 Ἀντεισαγγελεύς.
Θηβῶν	1 Ἔμμισθος Πάρεδρος.
Λαμίας	1 Ἀντεισαγγελεύς.
Παρνασσίδος	1 Ἔμμισθος Πάρεδρος.
Ναυπλίου	1 Ἀντεισαγγελεὺς καὶ 1 Ἔμμ. Πάρεδρος.
Τριπόλεως	2 Ἀντεισαγγελεῖς καὶ 1 Ἔμμ. Πάρεδρος.
Καλαμῶν	2 Ἀντεισαγγελεῖς καὶ 1 Ἔμμ. Πάρεδρος.
Κυπαρισσίας	1 Ἀντεισαγγελεύς.
Σπάρτης	1 Ἀντεισαγγελεύς.
Πατρῶν	3 Ἀντεισαγγελεῖς καὶ 2 Ἔμμ. Πάρεδροι.
Ἠλείας	1 Ἀντεισαγγελεύς.
Ἀμαλιάδος	1 Ἀντεισαγγελεύς.
Μεσολογίου	1 Ἀντεισαγγελεύς.
Ἀγρινίου	1 Ἀντεισαγγελεύς.
Ρόδου	1 Ἀντεισαγγελεύς.
Κορίνθου	1 Ἀντεισαγγελεύς.
Κερκύρας	1 Ἀντεισαγγελεύς.
Ἰωαννίνων	1 Ἀντεισαγγελεύς.
Ἄρτης	1 Ἀντεισαγγελεύς.
Λαρίσης	1 Ἀντεισαγγελεύς.
Τρικάλων	1 Ἀντεισαγγελεύς.
Βόλου	1 Ἀντεισαγγελεὺς καὶ 1 Ἔμμ. Πάρεδρος.
Καρδίτσης	1 Ἀντεισαγγευλεύς.
Κοζάνης	1 Ἀντεισαγγελεύς.
Θεσσαλονίκης	5 Ἀντεισαγγελεῖς καὶ 3 Ἔμμ. Πάρεδροι.
Βερροίας	1 Ἀντεισαγγελεύς.
Ἐδέσσης	1 Ἔμμισθος Πάρεδρος.
Φλωρίνης	1 Ἀντεισαγγελεύς.
Καστορίας	1 Ἀντεισαγγελεύς.
Σερρῶν	1 Ἀντεισαγγελεύς.
Σάμου	1 Ἀντεισαγγελεύς.
Σύρου	1 Ἀντεισαγγελεύς.
Χίου	1 Ἔμμισθος Πάρεδρος.
Μυτιλήνης	1 Ἀντεισαγγελεὺς καὶ 1 Ἔμμ. Πάρεδρος.
Χανίων	1 Ἀντεισαγγελεὺς καὶ 1 Ἔμμ. Πάρεδρος.
Ἡρακλείου	1 Ἀντεισαγγελεύς.
Ρυδόπης	1 Ἀντεισαγγελεύς.
Ἔβρου	1 Ἀντεισαγγελεύς.
Δράμας	1 Ἀντεισαγγελεύς.
Καβάλας	1 Ἀντεισαγγελεὺς καὶ 1 Ἔμμ. Πάρεδρος.

Εἰς τὸν αὐτὸν ἐπὶ τῆς Δικαιοσύνης Ὑπουργὸν ἀνατίθεμεν τὴν δημοσίευσιν καὶ ἐκτέλεσιν τοῦ παρόντος.

Ἐν Ἀθήναις τῇ 17 Ἰουνίου 1954.

ΠΑΥΛΟΣ

Β.

Ο ΕΠΙ ΤΗΣ ΔΙΚΑΙΟΣΥΝΗΣ ΥΠΟΥΡΓΟΣ

ΚΑ. ΘΕΟΦΑΝΟΠΟΥΛΟΣ

(4)

Περὶ μεταβολῶν τινων ἀφορωσῶν εἰς συνοικισμοὺς τοῦ Νομοῦ Ἡρακλείου.

ΠΑΥΛΟΣ

ΒΑΣΙΛΕΥΣ ΤΩΝ ΕΛΛΗΝΩΝ

Ἔχοντες ὑπ' ὄψιν τὰ ἄρθρα 3, παρ. 5 καὶ 6, καὶ 5, παρ. 3, τοῦ Κώδικος τῆς περὶ Δήμων καὶ Κοινοτήτων Νομοθεσίας, μετὰ τὴν ἀπὸ 28.1.1954 σύμφωνον ἀπόφασιν τῆς παρὰ τῇ Νομαρχίᾳ Ἡρακλείου Ἐπιτροπῆς τοῦ ἄρθρου 2, παρ. 2, τοῦ αὐτοῦ Κώδικος, προτάσει τοῦ Ἡμετέρου ἐπὶ τῶν Ἐσωτερικῶν Ὑπουργοῦ, ἀπεφασίσαμεν καὶ διατάσσομεν :

Ἄρθρον μόνον

Ἐν τῇ Ἐπαρχίᾳ Μονοφατσίου καὶ τῷ Νομῷ Ἡρακλείου, ὁ συνοικισμὸς «Γέννα» ἀποσπώμενος τῆς εἰς ἣν νῦν ὑπάγεται Κοινότητος Δαμανίων, προσαρτᾶται εἰς τὴν Κοινότητα Δουλίου καὶ ὁ συνοικισμὸς «Ἴνια» ἀποσπώμενος τῆς εἰς ἣν νῦν ὑπάγεται Κοινότητος Λαρανίου, προσαρτᾶται εἰς τὴν Κοινότητα Στόλων.

Εἰς τὸν αὐτὸν ἐπὶ τῶν Ἐσωτερικῶν Ὑπουργόν, ἀνατίθεμεν τὴν δημοσίευσιν καὶ ἐκτέλεσιν τοῦ παρόντος.

Ἐν Ἀθήναις τῇ 30 Ἰουνίου 1954.

ΠΑΥΛΟΣ

Β.

Ο ΕΠΙ ΤΩΝ ΕΣΩΤΕΡΙΚΩΝ ΥΠΟΥΡΓΟΣ
Ι. ΝΙΚΟΛΑΙΤΣΑΣ

(5)

Περὶ ἀναγνωρίσεως τῶν δύο κατωτέρων τάξεων τῆς Ἐμπορικῆς Σχολῆς Σαμουὴλ Λευκωσίας—Κύπρου.

ΠΑΥΛΟΣ

ΒΑΣΙΛΕΥΣ ΤΩΝ ΕΛΛΗΝΩΝ

Ἔχοντες ὑπ' ὄψει τὸ ἄρθρον 7 τοῦ ὑπ' ἀριθ. 3317)44 Α. Νόμου τῆς ἐν Καΐρῳ Ἑλληνικῆς Κυβερνήσεως (Φ.Ε.Κ. 33)9.9.1944 Τ. Α') ἀναθημοσιευθέντος εἰς τὸ τεῦχος Α' τοῦ ὑπ' ἀριθ. 131 φύλλου τῆς Ἐφημερίδος τῆς Κυβερνήσεως τοῦ 1954, ἀπόφασιν τῆς Συγκλήτου τῆς ἐν Ἀθήναις Ἀνωτάτης Σχολῆς Οἰκονομικῶν καὶ Ἐμπορικῶν Ἐπιστημῶν, ληφθεῖσαν κατὰ τὴν συνεδρίασιν αὐτῆς τῆς 17ης Δεκεμβρίου 1953 καὶ τὴν διὰ τῆς ὑπ' ἀριθ. 123)21.1.54 ἀναφορᾶς τοῦ Γενικοῦ Ἐπιθεωρητοῦ τῶν Ἀνεγνωρισμένων Σχολῶν τῆς Ἀλλοδαπῆς ὑποβληθεῖσαν δήλωσιν τοῦ Δ)ντοῦ τῆς Σχολῆς Σαμουὴλ Λευκωσίας—Κύπρου καθ' ἣν οὗτος δηλοῖ ὅτι ἀναλαμβάνει τὴν ὑποχρέωσιν νὰ συμμορφωθῇ ἀπὸ τοῦ προσεχοῦς σχολικοῦ ἔτους 1954—55 πρὸς τοὺς τεθέντας ὅρους ὑπὸ τοῦ Ἐκπαιδευτικοῦ Συμβουλίου τῆς Ἐθναρχίας Κύπρου καὶ τοῦ Γενικοῦ Ἐπιθεωρητοῦ τῶν Ἀνεγνωρισμένων Σχολῶν τῆς Ἀλλοδαπῆς, ἀπεφασίσαμεν καὶ διατάσσομεν :

Ἀπὸ τοῦ προσεχοῦς σχολικοῦ ἔτους 1954—55 ἀναγνωρίζομεν τὰς δύο κατωτέρας τάξεις τῆς Ἐμπορικῆς Σχολῆς Σαμουὴλ Λευκωσίας—Κύπρου, ὡς ἰσοτίμου πρὸς τὰς Α' καὶ Β' τάξεις τῶν παρ' ἡμῖν δημοσίων ἑξαταξίων Ἐμπορικῶν Σχολῶν.

Εἰς τὸν αὐτὸν ἐπὶ τῆς Ἐθνικῆς Παιδείας καὶ Θρησκευμάτων Ὑπουργὸν ἀνατίθεμεν τὴν δημοσίευσιν καὶ ἐκτέλεσιν τοῦ παρόντος Διατάγματος.

Ἐν Ἀθήναις τῇ 18 Μαΐου 1954.

ΠΑΥΛΟΣ

Β.

Ο ΕΠΙ ΤΗΣ ΕΘΝΙΚΗΣ ΠΑΙΔΕΙΑΣ & ΘΡΗΣΚΕΥΜΑΤΩΝ ΥΠΟΥΡΓΟΣ
Α. ΓΕΡΟΚΩΣΤΟΠΟΥΛΟΣ

(6)

Περὶ ὑπαγωγῆς τοῦ παρεκκλησίου «Ἁγία Κυριακὴ» εἰς τὸν Ἱερὸν Ναὸν Ἁγίου Πέτρου Ἄργους τῆς Ἱ. Μητροπόλεως Ἀργολίδος.

ΠΑΥΛΟΣ

ΒΑΣΙΛΕΥΣ ΤΩΝ ΕΛΛΗΝΩΝ

Ἔχοντες ὑπ' ὄψει τὰς διατάξεις τῶν ἄρθρων 3, 10 καὶ 11 τοῦ ὑπ' ἀριθ. 2200)1940 Ἀν. Νόμου «περὶ Ἱερῶν Ναῶν καὶ Ἐφημερίων ἐν συνδυασμῷ πρὸς τὸ ἄρθρον 4 παράγραφος 1 τοῦ ὑπ' ἀριθ. 979)1942 Νομοθετικοῦ Διατάγματος ὡς καὶ τὴν ὑπ' ἀριθ. 537)1950 σύμφωνον γνώμην τοῦ Μητροπολιτικοῦ Συμβουλίου τῆς Ἱερᾶς Μητροπόλεως Ἀργολίδος, προτάσει τοῦ Ἡμετέρου ἐπὶ τῆς Ἐθνικῆς Παιδείας καὶ Θρησκευμάτων Ὑπουργοῦ, ἀπεφασίσαμεν καὶ διατάσσομεν :

Τὸ παρεκκλήσιον «Ἁγία Κυριακὴ» Ἄργους ὑπάγομεν εἰς τὸν Ἱερὸν Ναὸν Ἁγίου Πέτρου Ἄργους, τῆς Ἱερᾶς Μητροπόλεως Ἀργολίδος.

Εἰς τὸν αὐτὸν ἐπὶ τῆς Ἐθνικῆς Παιδείας καὶ Θρησκευμάτων Ὑπουργὸν ἀνατίθεμεν τὴν δημοσίευσιν καὶ ἐκτέλεσιν τοῦ παρόντος Διατάγματος.

Ἐν Ἀθήναις τῇ 23 Ἰουνίου 1954.

ΠΑΥΛΟΣ

Β.

Ο ΕΠΙ ΤΗΣ ΕΘΝΙΚΗΣ ΠΑΙΔΕΙΑΣ & ΘΡΗΣΚΕΥΜΑΤΩΝ ΥΠΟΥΡΓΟΣ
Α. ΓΕΡΟΚΩΣΤΟΠΟΥΛΟΣ

(7)

Περὶ ἀναθεωρήσεως καὶ ἐπεκτάσεως τοῦ ρυμοτομικοῦ σχεδίου Μεθάνων καὶ καθορισμοῦ τῶν ὅρων καὶ περιορισμῶν δομήσεως τῶν οἰκοπέδων αὐτοῦ.

ΠΑΥΛΟΣ

ΒΑΣΙΛΕΥΣ ΤΩΝ ΕΛΛΗΝΩΝ

Ἔχοντες ὑπ' ὄψιν τὰς διατάξεις τοῦ ἀπὸ 17 Ἰουλίου 1923 Ν. Δ)τος «περὶ σχεδίων πόλεων κλπ.», ὡς μεταγενεστέρως ἐτροποποιήθησαν αὗται καὶ δὴ τὰ ἄρθρα 3, 9, 11 καὶ 70 αὐτοῦ, τὰς διατάξεις τοῦ Ν. Δ)τος 690)1948 «περὶ συμπληρώσεως τῶν περὶ σχεδίων πόλεων διατάξεων» καὶ δὴ τῆς παραγράφου 8 τοῦ ἄρθρου 1 αὐτοῦ καὶ ἰδόντες τὰς ὑπ' ἀριθ. 41)1951, 78)1951, 104)1952 καὶ 109)1952 πράξεις τοῦ Δημοτικοῦ Συμβουλίου Μεθάνων, τὰς ὑπ' ἀριθ. 324)1953 καὶ 503)1953 πράξεις τοῦ Συμβουλίου Οἰκισμοῦ, τὴν ὑπ' ἀριθ. 26 ἐ.ἔ. γνωμοδότησιν τῆς κατὰ τὸ ἄρθρον 1 παράγρ. 8 τοῦ ὑπ' ἀριθ. 690)1948 Ν. Δ)τος Ἐπιτροπῆς καὶ τὴν ὑπ' ἀριθ. 243 ἐ.ἔ. γνωμοδότησιν τοῦ Συμβουλίου Ἐπικρατείας, προτάσει τοῦ Ἡμετέρου ἐπὶ τῶν Δημοσίων Ἔργων Ὑπουργοῦ, ἀπεφασίσαμεν καὶ διατάσσομεν :

Ἄρθρον 1.

Ἐγκρίνομεν τὴν ἀναθεώρησιν καὶ ἐπέκτασιν τοῦ ρυμοτομικοῦ σχεδίου Μεθάνων, ὡς ἐμφαίνεται εἰς τὸ ὑπὸ τοῦ Γενικοῦ Διευθυντοῦ τῶν Δημοσίων Ἔργων τεθεωρημένον διὰ τῆς ὑπ' ἀριθ. 17279 ἐ.ἔ. πράξεως αὐτοῦ σχετικὸν ἓν διάγραμμα ὑπὸ κλίμακα 1 : 2000.

Ἄρθρον 2.

1. Καθορίζομεν τοὺς ὅρους καὶ περιορισμοὺς δομήσεως τῶν οἰκοπέδων, τῶν περιλαμβανομένων ἐντὸς τοῦ διὰ τοῦ παρόντος Δ)τος ἀναθεωρουμένου καὶ ἐπεκτεινομένου ὡς ἄνω σχεδίου ρυμοτομίας, ὡς κάτωθι :

α) Τὰ ἐλάχιστα ὅρια ἐμβαδοῦ καὶ διαστάσεων τῶν οἰκοπέδων τῶν περιλαμβανομένων ἐντὸς τῶν τομέων τῶν καθοριζομένων ἐν τῷ ὡς ἄνω διαγράμματι, ὁρίζονται ὡς ἀκολούθως :

Τομεὺς Α'. Ἐλάχιστον πρόσωπον ὀκτὼ (8) μ.
Ἐλάχιστον βάθος δώδεκα (12) μ.
Ἐλάχιστον ἐμβαδὸν ἑκατὸν πεντήκοντα (150) τετρ. μ.

Τομεὺς Β'. Ἐλάχιστον πρόσωπον δέκα (10) μ.
Ἐλάχιστον βάθος δέκα ἓξ (16) μ.
Ἐλάχιστον ἐμβαδὸν τριακόσια (300) τετρ. μ.
Τομεὺς Γ'. Ἐλάχιστον πρόσωπον ὀκτὼ (8) μ.
Ἐλάχιστον βάθος δέκα τέσσαρα (14) μ.
Ἐλάχιστον ἐμβαδὸν διακόσια (200) τετρ. μ.

β) Κατὰ παρέκκλισιν ἀπὸ τοῦ προηγουμένου ἐδαφίου, θεωροῦνται ἄρτια καὶ οἰκοδομήσιμα τὰ αὐτοτελῆ οἰκόπεδα, ἅτινα κατὰ τὴν ἡμέραν τῆς δημοσιεύσεως τοῦ παρόντος, δὲν ἔχουσι μὲν τὰ κατὰ τὰ ἄνω καθορισθέντα ἐλάχιστα ὅρια, πλὴν ὅμως ταῦτα ἔχουσι :

Τομεῖς Α' καὶ Β' Ἐλάχιστον πρόσωπον πέντε (5) μ.
Ἐλάχιστον βάθος ἓξ (6) μ.
Ἐλάχιστον ἐμβαδὸν ἑξήκοντα (60) τετρ. μ.

2. Ὡς οἰκοδομικὸν σύστημα, ὁρίζεται διὰ μὲν τοὺς Τομεῖς Α' καὶ Β' τὸ συνεχές, διὰ δὲ τὸν Τομέα Γ' τὸ τῶν πτερύγων.

3. α) Ἡ μεγίστη δυναμένη νὰ καλυφθῇ ἐπιφάνεια ἑκάστου οἰκοπέδου, ὑπὸ τῆς κυρίας οἰκοδομῆς, ἢ καὶ τῶν ἐσωτερικῶν τοιούτων, ὁρίζεται διὰ τὸν Τομέα Α' εἰς ἑβδομήκοντα ἑκατοστὰ (70 ο)ο), διὰ τὸν Τομέα Β' εἰς τριάκοντα ἑκατοστὰ (30 ο)ο) καὶ διὰ τὸν Τομέα Γ' εἰς τεσσαράκοντα ἑκατοστὰ (40 ο)ο).

β) Κατὰ παρέκκλισιν ἀπὸ τοῦ προηγουμένου ἐδαφίου καὶ διὰ τὰ οἰκόπεδα περὶ ὧν τὸ ἐδάφιον β' τῆς παραγρ. 1 τοῦ παρόντος ἄρθρου, ἐπιτρέπεται διὰ τοὺς Τομεῖς Α' καὶ Β' ἡ κάλυψις μέχρις ἑκατὸν (100) τετραγ. μέτρων ἐπιφανείας ἑκάστου οἰκοπέδου, ἐφ' ὅσον αὐτὴ δὲν ὑπερβαίνει τὰ ὀγδοήκοντα ἑκατοστὰ (80 ο)ο) τῆς ὅλης ἐπιφανείας αὐτοῦ καὶ μέχρι πεντήκοντα (50) τετραγ. μέτρων ἄνευ περιορισμοῦ ἐκ ποσοστοῦ καλύψεως.

4. Αἱ οἰκοδομαὶ δι' ὅλους τοὺς Τομεῖς δὲν ἐπιτρέπεται νὰ ἔχωσι πλείονας τῶν δύο (2) ὀρόφων, συνολικοῦ ὕψους ὀκτὼ καὶ ἡμίσεος (8,5) μέτρων. Πέραν τοῦ ὡς ἄνω ἀριθμοῦ ὀρόφων καὶ τοῦ ὡς ἄνω συνολικοῦ ὕψους, δὲν ἐπιτρέπεται οὔτε ἡ προσθήκη ὀρόφων, οὔτε ἡ αὔξησις τοῦ ὕψους, ἔστω καὶ ἐν ἐσοχῇ ἀπὸ τῆς προσόψεως.

Ἄρθρον 3.

Εἰς ἅπασαν τὴν περιοχὴν τοῦ διὰ τοῦ παρόντος ἐγκρινομένου ρυμοτομικοῦ σχεδίου, ἀπαγορεύεται ἡ ἀνέγερσις ἢ ἡ ἐγκατάστασις πάσης φύσεως καὶ μορφῆς βιομηχανιῶν.

Κατ' ἐξαίρεσιν ἐπιτρέπεται ἡ ἀνέγερσις βιομηχανικῶν ἐγκαταστάσεων, ἐξυπηρετουσῶν κοινωφελεῖς σκοπούς (ὡς ἠλεκτροφωτισμοῦ, παγοποιΐας, ὑδρεύσεως κ.τ.τ.), κατόπιν ἀποφάσεως τοῦ Ὑπουργοῦ Δημοσίων Ἔργων καὶ μετὰ πρότασιν τοῦ Δήμου Μεθάνων καὶ γνώμην τοῦ Συμβουλίου Οἰκισμοῦ, ὑπὸ τὰς προϋποθέσεις πάντοτε καὶ τοὺς περιορισμοὺς τῶν περὶ ἱδρύσεως καὶ ἐπεκτάσεως βιομηχανιῶν, σχετικῶν διατάξεων.

Ἄρθρον 4.

Ἀνεγειρόμεναι ἢ ὑφιστάμεναι οἰκοδομαί, κείμεναι εἰς τὸν Τομέα Β' καὶ ἔχουσαι πρόσωπον ἐπὶ τῆς παραλιακῆς ὁδοῦ καὶ μέχρι βάθους 20 μέτρων ἀπὸ ταύτης, ἀπαγορεύεται, ἀπὸ τῆς δημοσιεύσεως τοῦ παρόντος, νὰ χρησιμοποιῶνται ὡς καταστήματα.

Κατ' ἐξαίρεσιν, ἐπιτρέπεται, εἰς τὴν ἀνωτέρω περιοχήν, ἡ χρησιμοποίησις ὡς καταστημάτων ἀνεγειρομένων ἢ ὑφισταμένων οἰκοδομῶν διὰ α) Ὑποκαταστήματα Τραπεζῶν ἢ Ἑταιριῶν, β) Πρακτορεῖα συγκοινωνιῶν, γ) Καταστήματα Ἔργων Τέχνης, Χειροτεχνίας καὶ Λαϊκῆς Τέχνης, δ) Ἀνθοπωλεῖα, ε) Κομμωτήρια καὶ Μυροπωλεῖα, ζ) Θέατρα καὶ Κινηματοθέατρα, η) Ζαχαροπλαστεῖα, Καφενεῖα, Ἑστιατόρια καὶ ἐν γένει Κέντρα διασκεδάσεων.

Ἄρθρον 5.

Τὰ Διατάγματα, ἀπὸ 12 Μαρτίου 1935 «περὶ τροποποιήσεως καὶ ἐπεκτάσεως τοῦ σχεδίου λουτροπόλεως Μεθάνων» (Φ.Ε.Κ. 87), ἀπὸ 6 Μαρτίου 1938 «περὶ ἀναθεωρήσεως καὶ ἐπεκτάσεως τοῦ σχεδίου λουτροπόλεως Μεθάνων (Φ. Ε. Κ. 150) καὶ ἀπὸ 15 Ἰουνίου 1950 «περὶ συμπληρώσεως τῶν ὅρων καὶ περιορισμῶν δομήσεως τῶν οἰκοπέδων Μεθάνων» (Φ.Ε. Κ. 149), καταργοῦνται.

Εἰς τὸν αὐτὸν ἐπὶ τῶν Δημοσίων Ἔργων Ὑπουργὸν ἀνατίθεμεν τὴν δημοσίευσιν καὶ ἐκτέλεσιν τοῦ παρόντος Διατάγματος.

Ἐν Ἀθήναις τῇ 17 Ἰουνίου 1954.

ΠΑΥΛΟΣ

Β.

Ο ΕΠΙ ΤΩΝ ΔΗΜ. ΕΡΓΩΝ ΥΠΟΥΡΓΟΣ
Κ. ΚΑΡΑΜΑΝΛΗΣ

---

(8)

Περὶ καθορισμοῦ τῶν ὅρων καὶ περιορισμῶν δομήσεως τῶν οἰκοπέδων τοῦ ρυμοτομικοῦ σχεδίου Λεβαδείας, τοῦ ἐγκριθέντος διὰ τοῦ ἀπὸ 18.2.1954 Διατάγματος (Φ'Ε.Κ. 35

ΠΑΥΛΟΣ
ΒΑΣΙΛΕΥΣ ΤΩΝ ΕΛΛΗΝΩΝ

Ἔχοντες ὑπ' ὄψιν τὰς διατάξεις τοῦ ἀπὸ 17 Ἰουλίου 1923 Ν. Διατάγματος «περὶ σχεδίων πόλεων κλπ.» ὡς μεταγενεστέρως ἐτροποποιήθησαν αὗται καὶ δὴ τὸ ἄρθρον 9 αὐτοῦ καὶ ἰδόντες τὴν ὑπ' ἀριθ. 433)1952 πρᾶξιν τοῦ Δημοτικοῦ Συμβουλίου Λεβαδείας, τὴν ὑπ' ἀριθ. 1)1954 πρᾶξιν τοῦ Συμβουλίου Οἰκισμοῦ καὶ τὴν ὑπ' ἀριθ. 240)1954 γνωμοδότησιν τοῦ Συμβουλίου Ἐπικρατείας, προτάσει τοῦ Ἡμετέρου ἐπὶ τῶν Δημοσίων Ἔργων Ὑπουργοῦ, ἀπεφασίσαμεν καὶ διατάσσομεν :

Ἄρθρον 1.

1. Καθορίζομεν τοὺς ὅρους καὶ περιορισμοὺς δομήσεως τῶν οἰκοπέδων τῶν περιλαμβανομένων ἐντὸς τοῦ διὰ τοῦ ἀπὸ 18.2.1954 Β. Διατάγματος «περὶ ἐγκρίσεως νέου σχεδίου ρυμοτομίας Λεβαδείας» (Φ. Ε. Κ. 35) ἐγκριθέντος σχεδίου ρυμοτομίας Λεβαδείας ὡς κάτωθι :

α) Τὰ ἐλάχιστα ὅρια ἐμβαδοῦ καὶ διαστάσεων τῶν οἰκοπέδων τῶν περιλαμβανομένων ἐντὸς τῶν ταμείων τῶν καθοριζομένων εἰς τὰ διαγράμματα τὰ συνοδεύοντα τὸ ὡς ἄνω Διάταγμα, ὁρίζονται ὡς ἀκολούθως :

Τομεὺς Α'. Ἐλάχιστον πρόσωπον ὀκτὼ (8) μέτρα.
Ἐλάχιστον βάθος δώδεκα (12) μέτρα.
Ἐλάχιστον ἐμβαδὸν ἑκατὸν πεντήκοντα (150) τετραγωνικὰ μέτρα.
Τομεὺς Β'. Ἐλάχιστον πρόσωπον ὀκτὼ (8) μέτρα.
Ἐλάχιστον βάθος δέκα τέσσαρα (14) μέτρα.
Ἐλάχιστον ἐμβαδὸν διακόσια (200) τετραγωνικὰ μέτρα.
Τομεὺς Γ'. Ἐλάχιστον πρόσωπον δέκα (10) μέτρα.
Ἐλάχιστον βάθος δέκα ἓξ (16) μέτρα.
Ἐλάχιστον ἐμβαδὸν τριακόσια (300) τετραγωνικὰ μέτρα.

β) Κατὰ παρέκκλισιν ἀπὸ τοῦ προηγουμένου ἐδαφίου θεωροῦνται ἄρτια καὶ οἰκοδομήσιμα τὰ αὐτοτελῆ οἰκόπεδα, ἅτινα κατὰ τὴν ἡμέραν τῆς δημοσιεύσεως τοῦ παρόντος, δὲν ἔχουσι μὲν τὰ κατὰ τὰ ἄνω καθορισθέντα ἐλάχιστα ὅρια, πλὴν ὅμως ταῦτα ἔχουσι :

Τομεὺς Α'. Ἐλάχιστον πρόσωπον πέντε (5) μέτρα.
Ἐλάχιστον βάθος πέντε (5) μέτρα.
Ἐλάχιστον ἐμβαδὸν τριάκοντα (30) τετραγωνικὰ μέτρα.
Τομεὺς Β'. Ἐλάχιστον πρόσωπον πέντε (5) μέτρα.
Ἐλάχιστον βάθος πέντε (5) μέτρα.
Ἐλάχιστον ἐμβαδὸν πεντήκοντα ἓξ (56) τετραγωνικὰ μέτρα.
Τομεὺς Γ'. Ἐλάχιστον πρόσωπον ἑπτὰ (7) μέτρα.
Ἐλάχιστον βάθος δέκα (10) μέτρα.
Ἐλάχιστον ἐμβαδὸν ἑκατὸν (100) τετραγωνικὰ μέτρα.

2. Ὡς οἰκοδομικὸν σύστημα, ὁρίζεται διὰ μὲν τὸν Τομέα Α' τὸ συνεχές, διὰ δὲ τοὺς Τομεῖς Β' καὶ Γ' τὸ τῶν πτερύγων.

3. α) Ἡ μεγίστη δυναμένη νὰ καλυφθῇ ἐπιφάνεια ἑκάστου οἰκοπέδου, ὑπὸ τῆς κυρίας οἰκοδομῆς ἢ καὶ τῶν ἐσωτερικῶν τοιούτων, ὁρίζεται διὰ τὸν τομέα Α' εἰς ἑβδομήκοντα ἑκατοστὰ (70 ο/ο), διὰ τὸν Τομέα Β' εἰς ἑξήκοντα ἑκατοστὰ (60 ο/ο) καὶ διὰ τὸν Τομέα Γ' εἰς πεντήκοντα ἑκατοστὰ (50 ο/ο).

β) Κατὰ παρέκκλισιν ἀπὸ τοῦ προηγουμένου ἐδαφίου καὶ διὰ τὰ οἰκόπεδα, περὶ ὧν τὸ ἐδάφιον β' τῆς παραγρ. 1 τοῦ παρόντος ἄρθρου, ἐπιτρέπεται δι' ὅλους τοὺς Τομεῖς ἡ κάλυψις μέχρις ἑκατὸν (100) τετραγωνικῶν μέτρων ἐπιφανείας ἑκάστου οἰκοπέδου, ἐφ' ὅσον αὕτη δὲν ὑπερβαίνει τὰ ὀγδοήκοντα ἑκατοστὰ (80 ο/ο) τῆς ὅλης ἐπιφανείας αὐτοῦ καὶ μέχρι πεντήκοντα (50) τετραγωνικῶν μέτρων, ἄνευ περιορισμοῦ ἐκ ποσοστοῦ καλύψεως.

4. Αἱ οἰκοδομαὶ δι' ὅλους τοὺς Τομεῖς δὲν ἐπιτρέπεται νὰ ἔχωσι πλείονες τῶν τριῶν (3) ὀρόφων, συνολικοῦ ὕψους ἑνδεκα καὶ ἡμίσεος (11.5) μέτρων.

Πέραν τοῦ ὡς ἄνω ἀριθμοῦ ὀρόφων καὶ τοῦ ὡς ἄνω συνολικοῦ ὕψους, δὲν ἐπιτρέπεται οὔτε ἡ προσθήκη ὀρόφων, οὔτε ἡ αὔξησις τοῦ ὕψους, ἔστω καὶ ἐν ἐσοχῇ ἀπὸ τῆς προσόψεως.

Ἄρθρον 2.

Τὸ ἀπὸ 31 Αὐγούστου) 29 Σεπτεμβρίου 1875 Διάταγμα «περὶ προσδιορισμοῦ τοῦ ἐμβαδοῦ κλπ. τῶν ἐν Λεβαδείᾳ οἰκοπέδων» καταργεῖται.

Εἰς τὸν αὐτὸν ἐπὶ τῶν Δημοσίων Ἔργων Ὑπουργὸν ἀνατίθεμεν τὴν δημοσίευσιν καὶ ἐκτέλεσιν τοῦ παρόντος Διατάγματος.

Ἐν Ἀθήναις τῇ 17 Ἰουνίου 1954.

ΠΑΥΛΟΣ

Β.

Ο ΕΠΙ ΤΩΝ ΔΗΜ. ΕΡΓΩΝ ΥΠΟΥΡΓΟΣ
Κ. ΚΑΡΑΜΑΝΛΗΣ

---

(9)

Περὶ καθορισμοῦ τῶν ὅρων καὶ περιορισμῶν δομήσεως τῶν οἰκοπέδων τοῦ ρυμοτομικοῦ σχεδίου Τριπόλεως τοῦ ἀναθεωρουμένου καὶ ἐπεκτεινομένου διὰ τοῦ ἀπὸ 16.4.1954 Διατάγματος (Φ.Ε.Κ. 55).

ΠΑΥΛΟΣ
ΒΑΣΙΛΕΥΣ ΤΩΝ ΕΛΛΗΝΩΝ

Ἔχοντες ὑπ' ὄψιν τὰς διατάξεις τοῦ ἀπὸ 17 Ἰουλίου 1923 Ν. Διατάγματος «περὶ σχεδίων πόλεων κλπ.», ὡς μεταγενεστέρως ἐτροποποιήθησαν αὗται καὶ δὴ τὸ ἄρθρον 9 αὐτοῦ, καὶ ἰδόντες τὰς ὑπ' ἀριθ. 185)31.8.52 καὶ 285) 9.12.52 πράξεις τοῦ Δημοτικοῦ Συμβουλίου Τριπόλεως, τὰς ὑπ' ἀριθ. 694 τοῦ ἔτους 1953, 68, 99 καὶ 115 τοῦ ἔτους 1954 πράξεις τοῦ Συμβουλίου Οἰκισμοῦ, καὶ τὴν ὑπ' ἀριθ. 220 τοῦ ἔτους 1954 γνωμοδότησιν τοῦ Συμβουλίου Ἐπικρατείας, προτάσει τοῦ Ἡμετέρου ἐπὶ τῶν Δημοσίων Ἔργων Ὑπουργοῦ, ἀπεφασίσαμεν καὶ διατάσσομεν :

Ἄρθρον 1.

1. Καθορίζομεν τοὺς ὅρους καὶ περιορισμοὺς δομήσεως τῶν οἰκοπέδων τῶν περιλαμβανομένων ἐντὸς τοῦ διὰ τοῦ ἀπὸ 16 Μαρτίου 1954 Διατάγματος «περὶ ἀναθεωρήσεως κλπ. τοῦ σχεδίου Τριπόλεως» (Φ.Ε.Κ. 55), ἀναθεωρουμένου καὶ ἐπεκτεινομένου σχεδίου ρυμοτομίας Τριπόλεως ὡς κάτωθι :

α) Τὰ ἐλάχιστα ὅρια ἐμβαδοῦ καὶ διαστάσεων τῶν οἰκοπέδων τῶν περιλαμβανομένων ἐντὸς τῶν Τομέων τῶν καθοριζομένων ἐν τοῖς ὡς ἄνω διαγράμμασιν, ὁρίζονται ὡς ἀκολούθως :

Τομεὺς Α'. Ἐλάχιστον πρόσωπον ὀκτὼ (8) μέτρα.
Ἐλάχιστον βάθος δώδεκα (12) μέτρα.
Ἐλάχιστον ἐμβαδὸν ἑκατὸν πεντήκοντα (150) τετραγωνικὰ μέτρα.

Τομεὺς Β'. Ἐλάχιστον πρόσωπον ὀκτὼ (8) μέτρα.
Ἐλάχιστον βάθος δέκα τέσσαρα (14) μέτρα
Ἐλάχιστον ἐμβαδὸν διακόσια (200) τετραγωνικὰ μέτρα.

Τομεὺς Γ'. Ἐλάχιστον πρόσωπον δέκα (10) μέτρα.
Ἐλαχιστον βάθος δέκα ἓξ (16) μέτρα.
Ἐλάχιστον ἐμβαδὸν τριακόσια (300) τετραγωνικὰ μέτρα.

Τομεὺς Δ'. Ἐλάχιστον πρόσωπον δέκα τρία (13) μ.
Ἐλαχιστον βάθος εἴκοσι (20) μέτρα.
Ἐλάχιστον ἐμβαδὸν πεντακόσια (500) τ. μ.

Τομεὺς Ε'. Ἐλάχιστον πρόσωπον δέκα πέντε (15) μ.
Ἐλάχιστον βάθος εἴκοσι τέσσαρα (24) μ.
Ἐλάχιστον ἐμβαδὸν ὀκτακόσια (800) τετραγωνικὰ μέτρα.

β) Κατὰ παρέκκλισιν ἀπὸ τοῦ προηγουμένου ἐδαφίου, θεωροῦνται ἄρτια καὶ οἰκοδομήσιμα τὰ αὐτοτελῆ οἰκόπεδα, ἅτινα, κατὰ τὴν ἡμέραν τῆς δημοσιεύσεως τοῦ παρόντος, δὲν ἔχουσι μὲν τὰ κατὰ τὰ ἄνω καθορισθέντα ἐλάχιστα ὅρια, πλὴν ὅμως ταῦτα ἔχουσι :

Τομεῖς Α' καὶ Β'. Ἐλάχιστον πρόσωπον πέντε (5) μέτρα, πλὴν τοῦ ὑπὸ στοιχεῖον α' τμήματος αὐτῶν, τοῦ καθοριζομένου ἐν τοῖς ὡς ἄνω διαγράμμασιν, δι' ὃ ὁρίζονται τέσσαρα (4) μέτρα.
Ἐλάχιστον βάθος ἓξ (6) μέτρα, καὶ τέσσαρα (4) μέτρα, διὰ τὸ ὡς ἄνω ὑπὸ τὸ στοιχεῖον α' τμῆμα αὐτῶν.
Ἐλάχιστον ἐμβαδὸν ἑξήκοντα (60) τετραγωνικὰ μέτρα καὶ τριάκοντα (30) τετραγωνικὰ μέτρα, διὰ τὸ ὡς ἄνω ὑπὸ τὸ στοιχεῖον α' τμῆμα αὐτῶν.

Τομεὺς Γ'. Ἐλάχιστον πρόσωπον ἑπτὰ (7) μέτρα.
Ἐλάχιστον βάθος δέκα (10) μέτρα.
Ἐλάχιστον ἐμβαδὸν ἑκατὸν (100) τετραγ. μέτρα.

Τομεὺς Δ'. Ἐλάχιστον πρόσωπον δέκα (10) μέτρα.
Ἐλάχιστον βάθος δέκα τέσσαρα (14) μέτρα.
Ἐλάχστον ἐμβαδὸν διακόσια (200) τετραγωνικὰ μέτρα.

Τομεὺς Ε'. Ἐλάχιστον πρόσωπον δώδεκα (12) μέτρα.
Ἐλάχιστον βάθος δέκα ὀκτὼ (18) μέτρα.
Ἐλάχιστον ἐμβαδὸν τετρακόσια (400) τετραγωνικὰ μέτρα.

2. Ὡς οἰκοδομικὸν σύστημα, ὁρίζεται διὰ τοὺς Τομεῖς Α' καὶ Β' τὸ συνεχές, διὰ τὸν Τομέα Γ' τὸ τῶν πτερύγων καὶ διὰ τοὺς Τομεῖς Δ' καὶ Ε' τὸ τῶν πανταχόθεν ἐλευθέρων οἰκοδομῶν.

3. α) Ἡ μεγίστη, δυναμένη νὰ καλυφθῇ ἐπιφάνεια ἑκάστου οἰκοπέδου, ὑπὸ τῆς κυρίας οἰκοδομῆς, ἢ καὶ τῶν ἐσωτερικῶν τοιούτων, ὁρίζεται διὰ τὸν Τομέα Α' εἰς ἑβδομήκοντα ἑκατοστὰ (70 ο/ο), διὰ τὸν Τομέα Β' εἰς ἑξήκοντα ἑκατοστὰ (60 ο/ο), διὰ τὸν Τομέα Γ' εἰς πεντήκοντα ἑκατοστὰ (50 ο/ο) καὶ διὰ τοὺς Τομεῖς Δ' καὶ Ε' εἰς τεσσαράκοντα ἑκατοστὰ (40 ο/ο).

β) Κατὰ παρέκκλισιν ἀπὸ τοῦ προηγουμένου ἐδαφίου καὶ διὰ τὰ οἰκόπεδα περὶ ὧν τὸ ἐδάφιον β' τῆς παραγράφου 1 τοῦ παρόντος ἄρθρου ἐπιτρέπεται διὰ τοὺς Τομεῖς Α', Β', Γ' καὶ Δ' ἡ κάλυψις μέχρις ἑκατὸν (100) τετραγωνικῶν μέ-

τρων ἐπιφανείας οἰκοπέδου, ἐφ' ὅσον αὐτη δὲν ὑπερβαίνει τὰ ὀγδοήκοντα ἑκατοστὰ (80 ο)ο) τῆς ὅλης ἐπιφανείας αὐτοῦ καὶ μέχρι πεντήκοντα (50) τετραγωνικῶν μέτρων, ἄνευ περιορισμοῦ ἐκ ποσοστοῦ καλύψεως.

4. Αἱ οἰκοδομαὶ διὰ μὲν τοὺς Τομεῖς Α', Β', Δ' καὶ Ε' δὲν ἐπιτρέπεται νὰ ἔχωσι πλείονας τῶν τριῶν (3) ὀρόφων, συνολικοῦ ὕψους ἑνδεκα καὶ ἡμίσεος (11,5) μέτρων, διὰ δὲ τὸν Τομέα Γ' πλείονας τῶν δύο (2) ὀρόφων συνολικοῦ ὕψους **ὀκτὼ καὶ ἡμίσεος (8,5) μέτρων.**

Πέραν τοῦ ὡς ἄνω ἀριθμοῦ ὀρόφων καὶ τοῦ ὡς ἄνω συνολικοῦ ὕψους, δὲν ἐπιτρέπεται οὔτε ἡ προσθήκη ὀρόφων, οὔτε ἡ αὔξησις τοῦ ὕψους, ἔστω καὶ ἐν ἐσοχῇ ἀπὸ τῆς προσόψεως.

Ἄρθρον 2.

Τὰ Διατάγματα ἀπὸ 29 Αὐγούστου)1 Σεπτεμβρίου 1887 «περὶ προσδιορισμοῦ τοῦ ἐμβαδοῦ κλπ. τῶν ἐν Τριπόλει οἰκοπέδων», ἀπὸ 6 Σεπτεμβρίου 1925 «περὶ καθορισμοῦ τοῦ ἐμπορικοῦ μέρους τῆς πόλεως Τριπόλεως» (Φ.Ε.Κ. 257) καὶ ἀπὸ 5 Νοεμβρίου 1951 «περὶ τροποποιήσεως τῶν ἐλαχίστων ὁρίων οἰκοπέδων τινῶν τῆς πόλεως Τριπόλεως» (Φ. Ε. Κ. 295) καταργοῦνται.

Εἰς τὸν αὐτὸν ἐπὶ τῶν Δημοσίων Ἔργων Ὑπουργόν, ἀνατίθεμεν τὴν δημοσίευσιν καὶ ἐκτέλεσιν τοῦ παρόντος Διατάγματος.

Ἐν Ἀθήναις τῇ 17 Ἰουνίου 1954.

ΠΑΥΛΟΣ

Β.

Ο ΕΠΙ ΤΩΝ ΔΗΜ. ΕΡΓΩΝ ΥΠΟΥΡΓΟΣ
Κ. ΚΑΡΑΜΑΝΛΗΣ

---

(10)

Περὶ ρυθμίσεως λεπτομερειῶν ἐφαρμογῆς τοῦ Ν. 2765)54 «περὶ διευκολύνσεων διὰ τὴν πώλησιν τῶν προϊόντων τῶν ἐργαζομένων Τυφλῶν».

ΠΑΥΛΟΣ
ΒΑΣΙΛΕΥΣ ΤΩΝ ΕΛΛΗΝΩΝ

Ἔχοντες ὑπ' ὄψει : 1) τὰς διατάξεις τοῦ ὑπ' ἀριθ. 2765) 1954 Νόμου «περὶ διευκολύνσεων διὰ τὴν πώλησιν τῶν προϊόντων τῶν ἐργαζομένων Τυφλῶν», 2) τὴν ὑπ' ἀριθ. 292) 1954 γνωμάτευσιν τοῦ Συμβουλίου τῆς Ἐπικρατείας, προτάσει τοῦ Ἡμετέρου ἐπὶ τῆς Κοινωνικῆς Προνοίας Ὑπουργοῦ, ἀπεφασίσαμεν καὶ διατάσσομεν :

Ἄρθρον 1.

1. Αἱ ὀργανώσεις εἰς ἃς δύναται ν' ἀνατεθῇ, συμφώνως πρὸς τὰς διατάξεις τοῦ Νόμου 2765)54, ἡ προμήθεια καὶ ἐπισκευὴ εἰδῶν καθαριότητος καὶ ψαθίνων καθισμάτων, εἰς Κρατικάς, πολιτικὰς καὶ Στρατιωτικὰς ὑπηρεσίας, καθὼς καὶ ὑπηρεσίας Δημοτικῶν καὶ Κοινοτικῶν Ἀρχῶν καὶ Νομικῶν Προσώπων Δημοσίου Δικαίου ἢ Κοινῆς Ὠφελείας, εἶναι ἐκεῖναι αἱ ὁποῖαι δὲν ἔχουσι σκοπὸν κερδοσκοπικόν, ἀλλὰ ἀποβλέπουν ἀποκλειστικῶς εἰς τὴν προστασίαν τυφλῶν ἀτόμων, ὑπὸ τὴν ἔννοιαν τοῦ ἄρθρου 1 τοῦ Νόμου 1904)51 καὶ λειτουργοῦσι κατὰ Νόμον.

2. Ἵνα αἱ τοιαῦται ὀργανώσεις τύχωσι τῆς κατὰ νόμον ἀδείας προμηθείας καὶ ἐπισκευῆς τῶν κατὰ τὰ ἀνωτέρω εἰδῶν, δέον νὰ διαθέτωσι τὰς ἀπαιτουμένας διὰ τὴν κατασκευὴν ἢ ἐπισκευὴν τῶν εἰδῶν τούτων ἐγκαταστάσεις, ὁ τεχνικὸς ἐξοπλισμὸς τῶν ὁποίων νὰ ἀνήκῃ κατὰ κυριότητα εἰς τὰς Ὀργανώσεις καὶ εἰς τὰς ὁποίας ἐγκαταστάσεις νὰ εἶναι δυνατὴ ἡ ἐπαγγελματικὴ ἀπασχόλησις ἀριθμοῦ τυφλῶν ἐργατῶν, προκειμένου μὲν περὶ πόλεων πληθυσμοῦ ἄνω τῶν 100.000 κατοίκων οὐχὶ μικροτέρου τῶν 25, προκειμένου δὲ περὶ πόλεων κάτω τῶν 100.000 κατοίκων οὐχὶ μικροτέρου τῶν 5.

Ἄρθρον 2.

1. Πᾶσα αἴτησις ἐνδιαφερομένης ὀργανώσεως διὰ τὴν χορήγησιν τῆς ὑπὸ τῆς παραγράφου 2 τοῦ ἄρθρου 1 τοῦ Νόμου 2765)54 προβλεπομένης ἀδείας, ὑποβάλλεται εἰς τὸ Ὑπουργεῖον Κοινωνικῆς Προνοίας (Διεύθυνσιν Ἱδρυμάτων καὶ Σωματείων) καὶ συνοδεύεται ὑπὸ τῶν κατωτέρω ἀναγραφομένων δικαιολογητικῶν στοιχείων :

α) Ἀντιγράφου ἱδρυτικῆς πράξεως τῆς Ὀργανώσεως, ὡς καὶ τοιούτου τοῦΚαταστατικοῦ ἢ τοῦ Ὀργανισμοῦ λειτουργίας τῆς Ὀργανώσεως. β) Πίνακος τῶν μελῶν τοῦ Διοικητικοῦ Συμβουλίου τῆς Ὀργανώσεως μετὰ μνείας τῆς ἰδιότητος καὶ διευθύνσεως κατοικίας ἑκάστου τούτων. γ) Ἐκθέσεως τοῦ Διοικητικοῦ Συμβουλίου τῆς Ὀργανώσεως περὶ τῆς μέχρι τοῦδε δράσεως αὐτῆς. δ) Ἀντιγράφου ἀπολογισμοῦ διαχειρίσεως τῆς τελευταίας οἰκονομικῆς χρήσεως. ε) Ἐκθέσεως τοῦ Διοικητικοῦ Συμβουλίου περὶ τοῦ εἴδους τοῦ μηχανικοῦ ἐξοπλισμοῦ, ὃν διαθέτει κατ' ἰδιοκτησίαν ἡ Ὀργάνωσις. Ἐν τῇ αὐτῇ ἐκθέσει περιγράφονται αἱ κτιριακαὶ ἐγκαταστάσεις τῆς Ὀργανώσεως καὶ ἀναφέρεται ὁ ἀριθμὸς τῶν τυφλῶν ἐργατῶν, ὅστις δύναται ν' ἀπασχοληθῇ ἐν αὐταῖς, δηλοῦται δὲ ἐν τῇ ἐκθέσει αὐτῇ ἡ παραγωγικὴ ἱκανότης τῆς Ὀργανώσεως (εἶδος καὶ ποιότης τῶν δυναμένων νὰ κατασκευασθοῦν εἰδῶν καθαριότητος καὶ ψαθίνων καθισμάτων). στ) Ὑπευθύνου δηλώσεως τοῦ Διοικητικοῦ Συμβουλίου ὅτι ἡ Ὀργάνωσις συμμορφωθήσεται πρὸς ἅπαντας τοὺς ὅρους ὑφ' οὓς θέλει χορηγηθῇ ἡ αἰτουμένη ἄδεια καὶ ὅτι ἀναλαμβάνει τὴν ὑποχρέωσιν τῆς ἐνημερώσεως τοῦ Ὑπουργείου, ἐπὶ πάσης μεταβολῆς, ἥτις ἤθελεν ἐπέλθει μεταγενεστέρως, ἐν σχέσει πρὸς ἅπαντα τ' ἀνωτέρω ἀναφερθέντα στοιχεῖα.

2. Εἰδικώτερον προκειμένου περὶ Ὀργανώσεων ἐδρευουσῶν ἐκτὸς τῆς περιφερείας τέως Διοικήσεως Πρωτευούσης, αἱ σχετικαὶ αἰτήσεις ὑποβάλλονται διὰ τοῦ οἰκείου Νομάρχου, ὅστις διαβιβάζει ταύτας εἰς τὸ Ὑπουργεῖον Κοινωνικῆς Προνοίας, μετ' ἐκθέσεως τῶν ἐπὶ τῆς αἰτήσεως ἀπόψεων αὐτοῦ.

3. Αἱ κατὰ τ' ἀνωτέρω ὑποβαλλόμεναι αἰτήσεις μετὰ τῶν συνοδευόντων αὐτὰς δικαιολογητικῶν, παραπέμπονται εἰς Ἐπιτροπήν, ἑκάστοτε ὁριζομένην δι' ἀποφάσεως τοῦ Ὑπουργείου Κοινωνικῆς Προνοίας, καὶ ἀποτελουμένην ἐκ δύο τεχνικῶν καὶ ἑνὸς διοικητικοῦ, ὑπαλλήλων Ὑπουργείου Κοινωνικῆς Προνοίας. Ἡ ἀνωτέρω Ἐπιτροπή, μετὰ μελέτην τῶν ὑποβαλλομένων στοιχείων καὶ ἐπιτόπιον ἐξέτασιν τῶν ἐγκαταστάσεων, διαπιστοῖ τὴν πραγματικὴν κατάστασιν τῶν ἐργαστηρίων τῆς ἐνδιαφερομένης Ὀργανώσεως, ὡς καὶ τὴν ὕπαρξιν πασῶν τῶν λοιπῶν προϋποθέσεων διὰ τὴν χορήγησιν τῆς αἰτουμένης ἀδείας, ὑποβάλλουσα περὶ τούτων λεπτομερῆ ἔκθεσιν.

4. Ἡ ἁρμοδία ὑπηρεσία τοῦ Ὑπουργείου Κοινωνικῆς Προνοίας, συγκεντροῦσα πάντα τ' ἀνωτέρω στοιχεῖα, προβαίνει εἰς τὴν περαιτέρω κατὰ Νόμον διαδικασίαν διὰ τὴν χορήγησιν τῆς ἀδείας ἢ τὴν ἀπόρριψιν τῆς σχετικῆς αἰτήσεως.

Ἄρθρον 3.

1. Ἡ ἄδεια χορηγεῖται διὰ κοινῆς ἀποφάσεως τῶν Ὑπουργῶν Ἐργασίας, Προνοίας καὶ Ἐμπορίου, μετὰ προηγουμένην σύμφωνον γνώμην τοῦ Συμβουλίου Προστασίας Τυφλῶν. Ἐν τῇ ἀποφάσει αὐτῇ καθορίζονται : α) Τὰ εἴδη τῶν χειροτεχνικῶν προϊόντων τῶν δυναμένων νὰ κατασκευασθῶσι παρὰ τῆς Ὀργανώσεως. β) Ὁ ἀριθμὸς τῶν τυφλῶν ἐργατῶν, τοὺς ὁποίους κατ' ἐλάχιστον ὅριον ὀφείλει ν' ἀπασχολῇ ἐπαγγελματικῶς ἡ Ὀργάνωσις, ὡς καὶ τὸν ἀριθμὸν τῶν βλεπόντων ἐργατῶν οὓς κατ' ἀνώτατον ὅριον, δύναται αὕτη νὰ χρησιμοποιῇ.

2. Διὰ τὴν παράτασιν τῆς διαρκείας τῆς χορηγηθείσης ἀδείας, ἀκολουθεῖται ἡ αὐτὴ κατὰ τ' ἀνωτέρω διαδικασία, βά-

σει αἰτήσεως τῆς ἐνδιαφερομένης ὀργανώσεως, ὑποβαλλομένης τρεῖς τοὐλάχιστον μῆνας πρὸ τῆς λήξεως τοῦ χρόνου τῆς ἀδείας.

Ἄρθρον 4.

Ὁ ἀριθμὸς τῶν ἀπασχολουμένων ὑπὸ τῶν κατὰ τ' ἀνωτέρω Ὀργανώσεων, μὴ τυφλῶν ἐργατῶν, οἵτινες δέον ἀπαραιτήτως νὰ εἶναι εἰδικευμένοι, δὲν δύναται νὰ προσδιορισθῇ εἰς ποσοστὸν μεγαλύτερον τοῦ 20 ο)ο τοῦ ἀριθμοῦ τῶν χρησιμοποιουμένων τυφλῶν ἐργατῶν.

Ἄρθρον 5.

Αἱ τυχοῦσαι ἀδείας Ὀργανώσεις, ὑποχρεοῦνται ὅπως ἐπὶ τῶν παρ' αὐτῶν κατασκευαζομένων εἰδῶν, ἐπιθέτουν διακριτικὸν σῆμα μὲ τὴν ἐπωνυμίαν αὐτῶν.

Ἄρθρον 6.

Δι' ἀποφάσεως τοῦ Ὑπουργοῦ Κοινωνικῆς Προνοίας συγκροτεῖται Ἐπιτροπή, ἐξ ἁρμοδίων ὑπαλλήλων Ὑπουργείου Κοιν. Προνοίας, εἰς τὴν ὁποίαν ἀνατίθεται τὸ ἔργον τῆς παρακολουθήσεως τῆς λειτουργίας τῶν ἐργαστηρίων τῶν ἀδειούχων Ὀργανώσεων καὶ τῆς τηρήσεως ἐκ μέρους αὐτῶν τῶν ὑποχρεώσεων, αἵτινες ἀπορρέουν ἐκ τῶν διατάξεων τοῦ Νόμου, τοῦ παρόντος καὶ τῆς ἀποφάσεως δι' ἧς ἐχορηγήθη ἡ ἄδεια. Παρόμοιαι Ἐπιτροπαὶ συγκροτοῦνται διὰ πράξεως τοῦ οἰκείου Νομάρχου προκειμένου περὶ Ὀργανώσεων λειτουργουσῶν ἐκτὸς τῆς περιφερείας Πρωτευούσης.

Ἄρθρον 7.

1. Κρατικαὶ ὑπηρεσίαι, πολιτικαὶ καὶ στρατιωτικαὶ καὶ ὑπηρεσίαι Δημοτικῶν καὶ Κοινοτικῶν Ἀρχῶν, ὡς καὶ Νομικῶν Προσώπων Δημοσίου Δικαίου ἢ Κοινῆς Ὠφελείας, προκειμένου νὰ προμηθευθῶσιν ἢ ἐπισκευάσωσιν εἴδη καθαριότητος καὶ ψάθινα καθίσματα, ὑποχρεοῦνται νὰ ἀπευθύνωνται ἐγγράφως καὶ ἐγκαίρως εἰς τὸ Ὑπουργεῖον Κοιν. Προνοίας (Διεύθυνσιν Ἱδρυμάτων καὶ Σωματείων). Ἐν τῷ ἐγγράφῳ τούτῳ ἀπαριθμοῦνται τὰ εἴδη ὧν ἔχει ἀνάγκην ἡ αἰτοῦσα ὑπηρεσία, προσδιορίζεται δὲ ἐν αὐτῷ τὸ ἀνώτατον ὅριον χρόνου ἐντὸς τοῦ ὁποίου δέον νὰ γίνῃ ἡ προμήθεια ἢ ἐπισκευή.

2. Δι' ἀποφάσεως τοῦ Ὑπουργοῦ Κοιν. Προνοίας, ἐκδιδομένης μετὰ γνώμην τοῦ Συμβουλίου Προστασίας Τυφλῶν, ὁρίζεται ἡ ἀδειοῦχος Ὀργάνωσις, ἥτις θέλει ἀναλάβει τὴν προμήθειαν τῶν αἰτηθέντων εἰδῶν ἢ τὴν ἐπισκευὴν αὐτῶν. Ἡ τοιαύτην προμήθεια ἢ ἐπισκευή, δύναται νὰ ἀνατεθῇ καὶ εἰς πλείονας Ὀργανώσεις, ὁπότε ἐν τῇ Ὑπουργικῇ ἀποφάσει καθορίζεται καὶ ἡ ποσότης τὴν ὁποίαν ἑκάστη Ὀργάνωσις θέλει ἀναλάβει νὰ προμηθεύσῃ ἢ ἐπισκευάσῃ ἀναλόγως πρὸς τὸν ἀριθμὸν τῶν τυφλῶν ἐργατῶν οὓς ἑκάστη Ὀργάνωσις ἀπασχολεῖ. Διὰ τῆς αὐτῆς ἀποφάσεως ὁρίζεται καὶ ἡ τιμὴ προμηθείας τῶν εἰδῶν, ἐπὶ τῇ βάσει τῆς διατιμήσεως τούτων, παρὰ τῆς Ἐπιτροπῆς τοῦ ἄρθρου 2 τοῦ Νόμου 2765)54.

3. Ἐκδοθείσης τῆς κατὰ τ' ἀνωτέρω Ὑπουργικῆς ἀποφάσεως, ἡ αἰτοῦσα τὴν προμήθειαν ὑπηρεσία, προβαίνει εἰς τὴν σύναψιν σχετικῆς συμβάσεως μετὰ τῆς ὁρισθείσης διὰ τὴν προμήθειαν ἢ ἐπισκευὴν τῶν εἰδῶν Ὀργανώσεως, ἐν ᾗ καθορίζεται πᾶσα λεπτομέρεια τῆς ἐφαρμογῆς αὐτῆς.

Ἄρθρον 8.

Εἰς περίπτωσιν ὁλικῆς ἢ μερικῆς ἀδυναμίας τῶν ἀδειούχων Ὀργανώσεων νὰ προμηθεύσωσιν ἢ ἐπισκευάσωσιν τὰ ἀπαιτούμενα εἴδη, τὸ Ὑπουργεῖον Κοιν. Προνοίας μετὰ σύμφωνον γνώμην τοῦ Συμβουλίου Προστασίας Τυφλῶν, παρέχει τὴν ἄδειαν εἰς τὴν ἐνδιαφερομένην διὰ τὰ εἴδη ταῦτα δημοσίαν ἢ ἄλλην ὑπηρεσίαν ὅπως προμηθευθῇ ταῦτα ἄλλως καὶ οὐχὶ βάσει τῶν διατάξεων τοῦ Νόμου 2765)54. Ἡ ἄδεια αὕτη ἀποτελεῖ ἀπαραίτητον στοιχεῖον δικαιολογίας τῶν ὑπηρεσιῶν τούτων, διὰ τὴν μὴ μέσῳ Ὀργανώσεως Προστασίας Τυφλῶν γενομένην προμήθειαν.

Ἄρθρον 9.

1. Ἐφ' ὅσον ἤθελε διαπιστωθῇ παρὰ τῆς ὑπὸ τοῦ ἄρθρου 6 τοῦ παρόντος προβλεπομένης Ἐπιτροπῆς ὅτι αἱ προϋποθέσεις, ὑπὸ τὰς ὁποίας ἐχορηγήθη εἰς Ὀργάνωσιν, σχετικὴ ἄδεια, μετεβλήθησαν, εἶναι δυνατὴ ἡ ἀνάκλησις τῆς ἀδείας ἢ ἡ τροποποίησίς της ἀναλόγως πρὸς τὰς ἐπελθούσας μεταβολάς.

2. Ὁμοίως ἐφ' ὅσον ἤθελε διαπιστωθῇ ὅτι ἀδειοῦχος Ὀργάνωσις παραβαίνει τοὺς ὅρους τῆς χορηγηθείσης αὐτῇ ἀδείας ἢ συστηματικῶς παραβιάζει τοὺς ὅρους τῶν συναπτομένων ἑκάστοτε μετὰ τῶν προμηθευομένων τὰ ὑπ' αὐτῆς κατασκευαζόμενα εἴδη, ὑπηρεσιῶν, ἡ χορηγηθεῖσα ἄδεια ἀνακαλεῖται.

Κατ' ἀμφοτέρας τὰς περιπτώσεις τῶν προηγουμένων παραγράφων τοῦ παρόντος, ἡ ἀνάκλησις ἢ τροποποίησις τῆς ἀδείας ἐνεργεῖται δι' ἀποφάσεως τῶν Ὑπουργῶν Προνοίας, Ἐργασίας καὶ Ἐμπορίου μετὰ σύμφωνον γνώμην τοῦ Συμβουλίου Προστασίας Τυφλῶν.

Ἄρθρον 10.

Αἱ ἀδειοῦχοι Ὀργανώσεις ὑποχρεοῦνται ὅπως ὑποβάλλωσιν ἀνὰ ἑξάμηνον εἰς τὸ Ὑπουργεῖον Κοινωνικῆς Προνοίας, ἅπαντα τὰ ἀπολογιστικὰ στοιχεῖα διαχειρίσεως τῶν προϊόντων τῶν ἐργαστηρίων αὐτῶν.

Εἰς τὸν αὐτὸν ἐπὶ τῆς Κοινωνικῆς Προνοίας Ὑπουργὸν ἀνατίθεμεν τὴν δημοσίευσιν καὶ ἐκτέλεσιν τοῦ παρόντος Διατάγματος.

Ἐν Ἀθήναις τῇ 23 Ἰουνίου 1954.

ΠΑΥΛΟΣ

Β.

Ο ΕΠΙ ΤΗΣ ΚΟΙΝΩΝΙΚΗΣ ΠΡΟΝΟΙΑΣ ΥΠΟΥΡΓΟΣ

ΧΡ. ΣΟΛΟΜΩΝΙΔΗΣ

ΠΡΑΚΤΙΚΑ ΠΟΛΕΜΙΚΟΥ ΣΥΜΒΟΥΛΙΟΥ

(11)

Περὶ διορθώσεως τοῦ ὑπ' ἀριθ. 13)1951 πρακτικοῦ Πολεμικοῦ Συμβουλίου.


Ο ΥΠΟΥΡΓΟΣ ΤΗΣ ΕΘΝΙΚΗΣ ΑΜΥΝΗΣ

Ἔχοντες ὑπ' ὄψιν: 1) Τὰς διατάξεις τοῦ Α.Ν. 1563)50 «περὶ ἱδρύσεως Αὐτονόμου Οἰκοδομικοῦ Ὀργανισμοῦ Ἀξιωματικῶν τοῦ Στρατοῦ κλπ.».

2) Τὸ ὑπ' ἀριθ. 13)1951 πρακτικὸν τοῦ Πολεμικοῦ Συμβουλίου «περὶ μεταβιβάσεως οἰκοπέδων εἰς τὸν Αὐτόνομον Οἰκοδομικὸν Ὀργανισμὸν Ἀξιωματικῶν κλπ.» δημοσιευθὲν εἰς τὸ ὑπ' ἀριθ. 220)7-8-51 Φ.Ε.Κ. (τ. Α').

3) Τὴν ἀπὸ 10)3)1954 βεβαίωσιν τῆς Γραμματείας τοῦ Ἀνωτάτου Συμβουλίου Ἐθνικῆς Ἀμύνης, ἀποφασίζομεν:

Ἐγκρίνομεν τὴν δημοσίευσιν εἰς τὴν Ἐφημερίδα τῆς Κυβερνήσεως τοῦ προσηρτημένου τῇ παρούσῃ ἀπὸ 10)3)54 ἀκριβοῦς ἀντιγράφου περιμέτρου ἐκ τοῦ σχετικοῦ χάρτου τῆς Γεωγραφικῆς Ὑπηρεσίας Στρατοῦ, ἐκδοθέντος ὑπὸ τῆς Γραμματείας τοῦ Ἀνωτάτου Συμβουλίου Ἐθνικῆς Ἀμύνης εἰς ἀντικατάστασιν τοῦ εἰς τὸ ὑπ' ἀριθ. 13)1951 πρακτικὸν τοῦ Πολεμικοῦ Συμβουλίου προσηρτημένου ἐσφαλμένου τοιούτου.

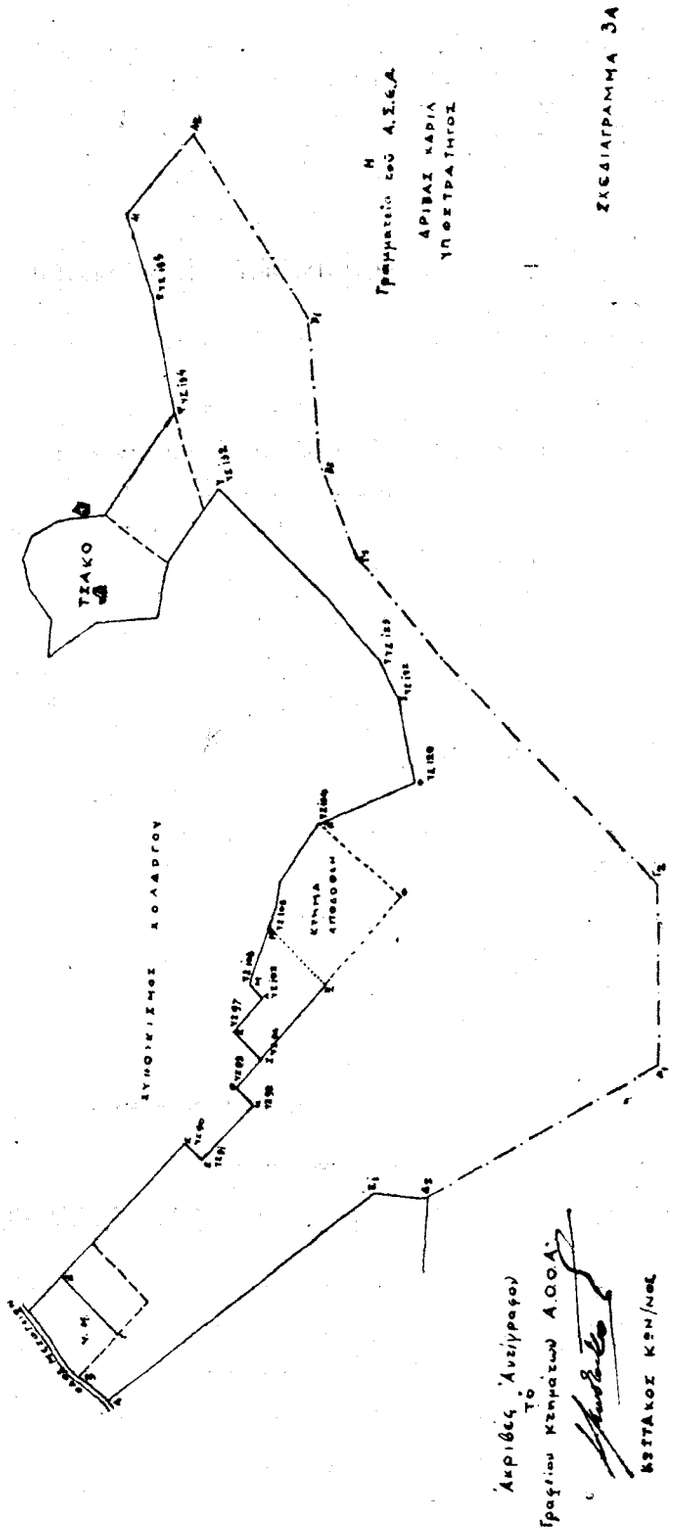

Ἐν Ἀθήναις τῇ 18 Ἰουνίου 1954.

Ο ΥΠΟΥΡΓΟΣ
ΠΑΝ. ΚΑΝΕΛΛΟΠΟΥΛΟΣ

ΔΙΟΡΘΩΣΕΙΣ ΗΜΑΡΤΗΜΕΝΩΝ

(12)

Εἰς τὸ Β. Διάταγμα «περὶ ἐγκρίσεως παραχωρήσεως δωρεὰν οἰκοπέδων Δήμων καὶ Κοινοτήτων» τὸ δημοσιευθὲν εἰς τὸ ὑπ' ἀριθ. 114 (τεῦχος Α') τῆς 7-6-54 Φ.Ε.Κ. διορθοῦται ὁ ἀριθμὸς τῆς ἀποφάσεως τοῦ Κοινοτικοῦ Συμβουλίου Βαγίων τοῦ Νομοῦ Βοιωτίας ἐκ τοῦ ἐσφαλμένου «4)54» εἰς τὸ ὀρθὸν «3)54».

(Ἐκ τοῦ Ὑπουργείου τῶν Ἐσωτερικῶν).

(13)

Εἰς τὸ Β. Δ. «περὶ ὁριστικῆς παραχωρήσεως μεταλλείου χρωμονικελιούχου σιδήρου κλπ. ἐν τῷ Νομῷ Φθιώτιδος εἰς τοὺς Παναγ. Ἀλμπάνην καὶ Σοφ. Παπανικολάου», τὸ δημοσιευθὲν εἰς τὸ ὑπ' ἀριθ. 121 τεῦχος Α' τῆς 16-6-54 Φ. Ε.Κ., ἐπιφέρεται ἡ ἀκόλουθος διόρθωσις:

Εἰς τὸν στίχον 12 ἐκ τῶν κάτω, ἀντί. «Ἐνοριακὴ Ἐκκλησία Κολάκα» τίθεται «Ἐνοριακὴ Ἐκκλησία χωρίου Κολάκα», ὡς ἐσφαλμένως δημοσιευθέν.

(Ἐκ τοῦ Ὑπουργείου Βιομηχανίας)

(14)

Εἰς τὸ Β. Δ. «περὶ τροποποιήσεως καὶ συμπληρώσεως τοῦ ἀπὸ 27.5.53 Β. Δ)τος» «περὶ τῶν ὅρων πωλήσεως τῆς Νάξίας Σμύριδος» τὸ δημοσιευθὲν εἰς τὸ ὑπ' ἀριθ. 119 τεῦχος Α' τῆς 11.6.54 Φ.Ε.Κ. ἐπιφέρεται ἡ κάτωθι διόρθωσις:

Μετὰ τὸν στίχον 10 ἀντὶ «Αἱ παράγραφοι 2, 3, 4 καὶ 5 τοῦ ἄρθρου 2 τοῦ ἀπὸ 27.5.53 Β. Διατάγματος» «περὶ τῶν ὅρων πωλήσεως τῆς Ναξίας Σμύριδος» ἀντικαθίστανται ὡς ἑξῆς:

"Αρθρον Μόνον.

Τίθεται τὸ ὀρθόν,

"Αρθρον Μόνον.

Αἱ παράγραφοι 2, 3, 4 καὶ 5 τοῦ ἄρθρου 2 τοῦ ἀπὸ 27)5 1953 Β. Διατάγματος «περὶ τῶν ὅρων πωλήσεως τῆς Ναξίας Σμύριδος» ἀντικαθίστανται ὡς ἑξῆς» ὡς ἐσφαλμένως δημοσιευθέν.

(Ἐκ τοῦ Ὑπουργείου Βιομηχανίας)

(15)

Εἰς τὸ Β. Δ. «περὶ ὀργανώσεως τῶν Ὑπηρεσιῶν τοῦ Ὑπουργείου Βιομηχανίας», τὸ δημοσιευθὲν εἰς τὸ ὑπ' ἀριθ. 116 τεῦχος Α' τῆς 10.6.54 Φ.Ε.Κ. ἐπιφέρονται αἱ κάτωθι διορθώσεις:

Εἰς τὸ ἄρθρον 12στίχος 31 ἀντὶ «ἐπὶ βαθμῷ 2ῳ» τίθεται «ἐπὶ βαθμῷ 2». εἰς τὸ αὐτὸ ἄρθρον στίχος 57 ἀντὶ «ἐπὶ βαθμῷ 2ῳ» τίθεται «ἐπὶ βαθμῷ 2». εἰς τὸ ἄρθρον 17 στίχος 84 ἀντὶ «ἀνάγονται» τίθεται «ἀνάγεται» εἰς τὸ ἄρθρον 19 στίχος 52 ἀντὶ «΄Η ἀπόψεως σκοπιμότητος», τίθεται «Ἡ ἀπὸ ἀπόψεως σκοπιμότητος», εἰς τὸ ἄρθρον 24 στίχος 20 ἀντὶ «Τμῆμα Λογιστικοῦ καὶ Διαχειριστικοῦ Ὑλικοῦ» τίθεται «Τμῆμα Λογιστικοῦ καὶ Διαχειρίσεως Ὑλικοῦ», εἰς τὸ ἄρθρον 39 στίχος 3 ἀντὶ «τὰ ἐν παραγράφῳ 2» τίθεται «τὰς ἐν παραγράφῳ 2», εἰς τὸ ἄρθρον 51 στίχος 7 ἀντὶ «εἰς ὃ μετεῖχεν» τίθεται «εἰς ἃ μετεῖχεν». εἰς τὸ αὐτὸ ἄρθρον στίχος 17 ἀντὶ «εἰς ὃ μετεῖχεν» τίθεται «εἰς ἃ μετεῖχεν». εἰς τὸ ἄρθρον 52 στίχος 33 ἀντὶ «Διευθύνσεως Ἀλύκων» τίθεται «Διευθύνσεως Ἁλυκῶν». εἰς τὸ ἄρθρον 53 στίχος 12 ἀντὶ «Ἠλεκτρολόγοι ἐπὶ βαθμῷ» τίθεται «Ἠλεκτρολόγοι ἐπὶ βαθμῷ 5». εἰς τὸ αὐτὸ ἄρθρον στίχος 14 ἀντὶ «ἐπὶ βαθμοῖς 9. 8. 7. ἢ 6» τίθεται «ἐπὶ βαθμοῖς 9. 8. 7. ἢ 6 Β' κατηγορίας Κλάδου Ἠλεκτρολογικοῦ», εἰς τὸ αὐτὸ ἄρθρον στίχος 27 ἀντὶ «Ι Κλητὴρ ἐπὶ βαθμῷ» τίθεται «Ι Κλητὴρ ἐπὶ βαθμοῖς». εἰς τὸ ἄρθρον 62 στίχος 10 ἀντὶ «Ὑπηρεσίαν Μηχεδονίας» τίθεται «Ὑπηρεσίαν Μακεδονίας». εἰς τὸ ἄρθρον 65 στίχος 45 ἀντὶ «Ὑπηρεσίαν Σιριδωρυχείων Νάξου» τίθεται «Ὑπηρεσίαν Σμυριδωρυχείων Νάξου». εἰς τὸ ἄρθρον 67 στίχος 1 ἀντὶ «Ι. Οἱ Προϊστάμενοι», τίθεται «Οἱ προϊστάμενοι». εἰς τὸ ἄρθρον 68 στίχος 23 ἀντὶ «τοῦ ἀπὸ 12)26.9.35 Β.Δ.» τίθεται «τοῦ ἀπὸ 12)25.9. 1935 Β. Δ)τος». εἰς τὸ ἄρθρον 70 στίχος 4 ἐκ τοῦ τέλους ἀντὶ «ὅπερ ἤθελε περαπέμπει» τίθεται «ὅπερ ἤθελε παραπέμψει», εἰς τὸ ἄρθρον 71 στίχος 28 ἀντὶ «ἐλλείποντας» τίθεται «ἐλλείποντα», εἰς τὸ ἄρθρον 73 στίχος 10 ἀντὶ «Ἐξ ἑνὸς ἀνωτέρω» τίθεται «Ἐξ ἑνὸς ἀνωτέρου», ὡς ἐσφαλμένως δημοσιευθέντα.

(Ἐκ τοῦ Ὑπουργ. Βιομηχανίας)

ΕΚ ΤΟΥ ΕΘΝΙΚΟΥ ΤΥΠΟΓΡΑΦΕΙΟΥ